

committente
MPT IMMOBILIARE srl

data 02/25 dis NC osservazioni scala
località CHIVASSO - PEC 4.9 oggetto
progetto PROGETTO TIPO
tavola LOTTO 1

TAV P1


progettista
nicola manzoni
ingegnere architetto
ord. Matto 02971PF
indirizzo
telefono
mail

Ex L. 633/41 e D.lgs 140/06 questo elaborato non può essere copiato o comunicato in tutto o in parte senza n/s consenso
nicola manzoni
ingegnere architetto
nicola manzoni
ingegnere architetto
nicola manzoni
ingegnere architetto
via D. Cocco n°11, 10034 CHIVASSO
011.9101029
tecnico@astudio.org - posta@pec.astudio.org


ASTUDIO comunita'

LOTTO 1/2 - FABBRICATO TIPO


PLANIMETRIA
scala 1:200

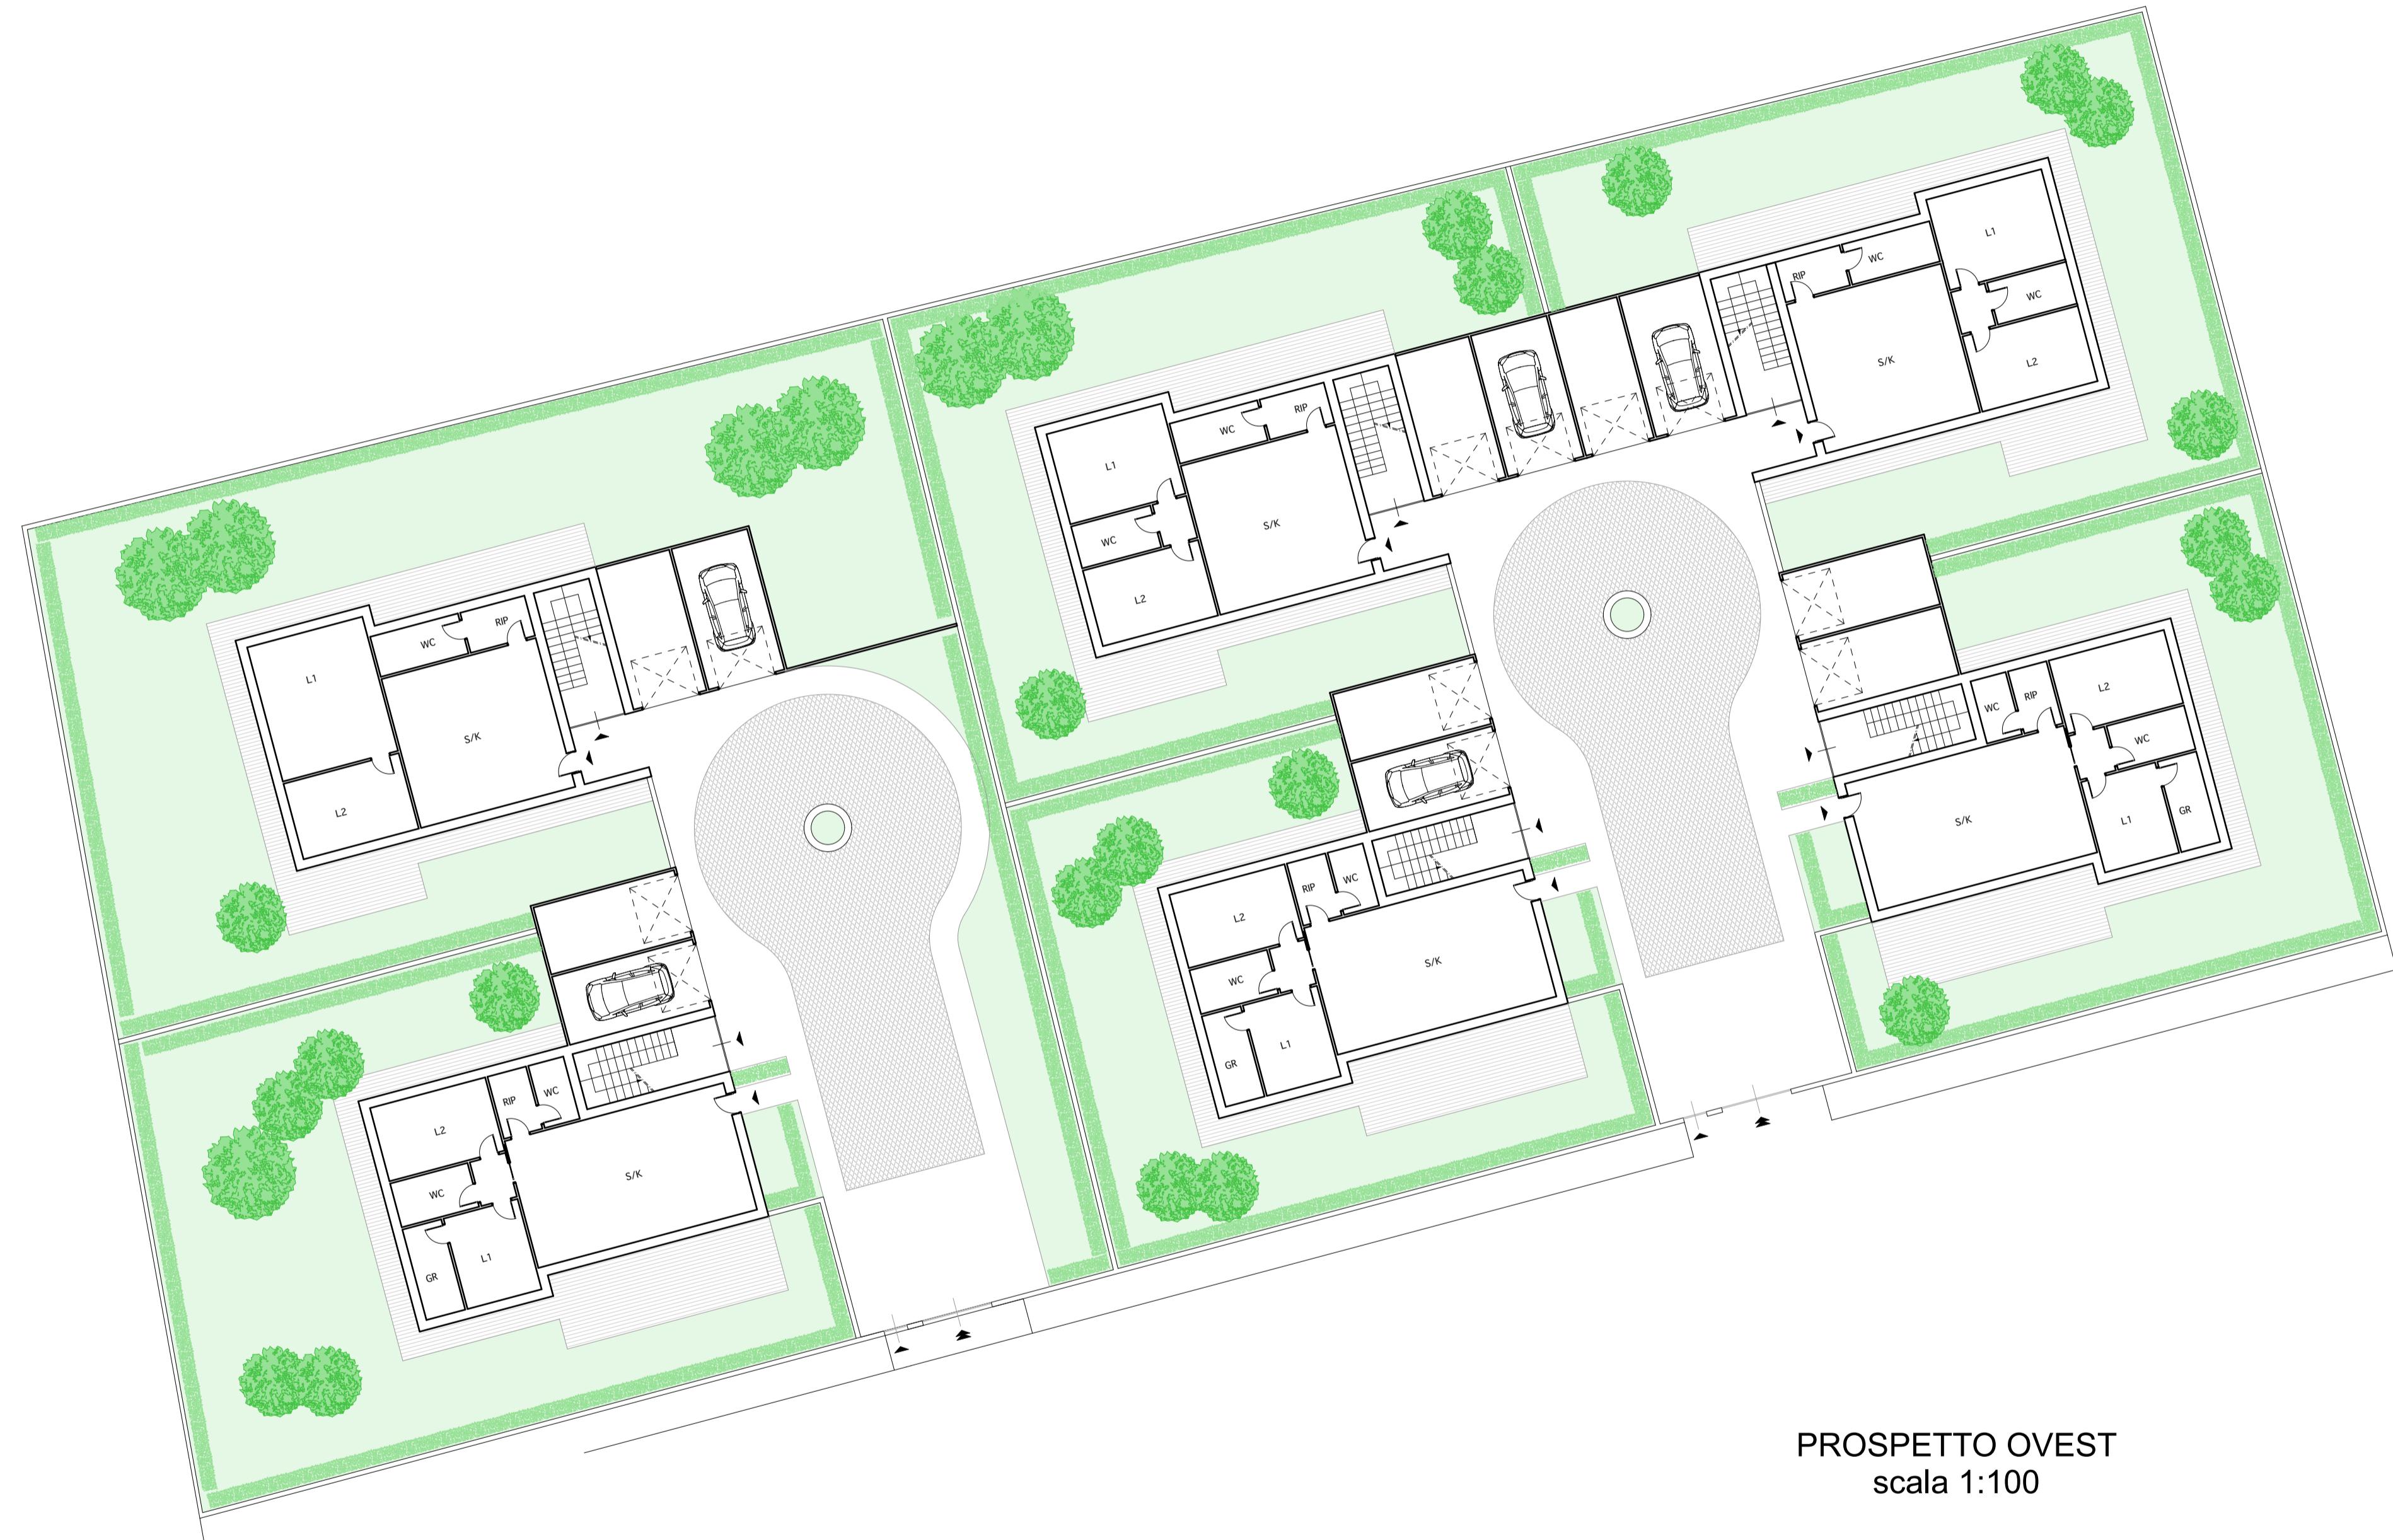


PROSPETTO OVEST
scala 1:100

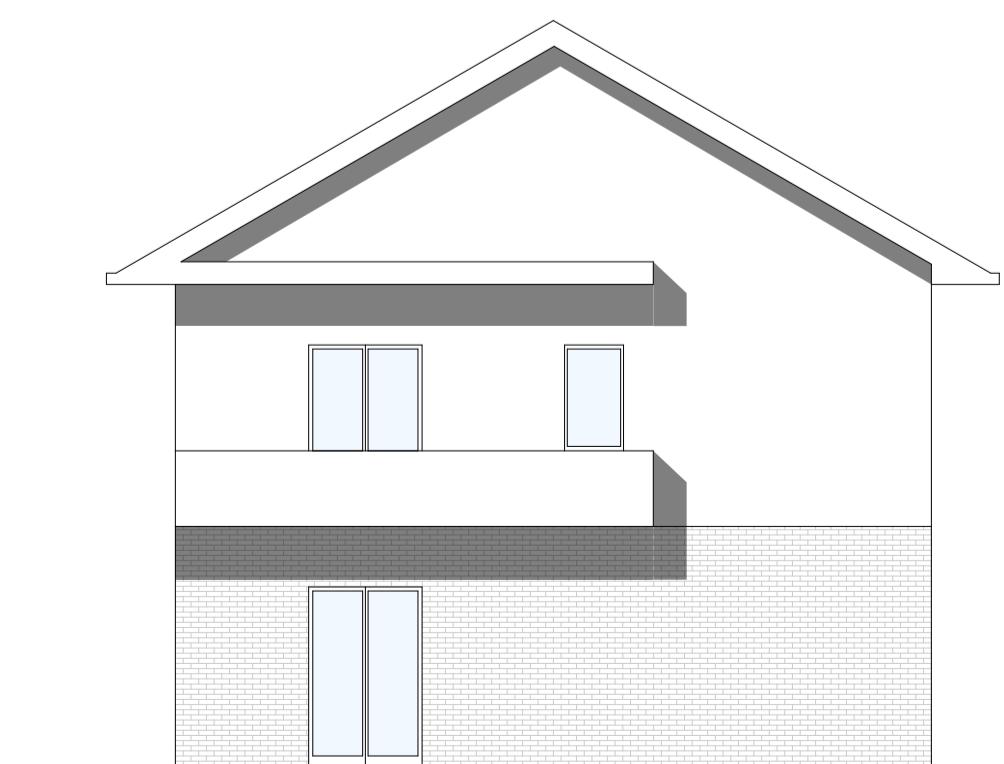

PIANTA PIANO TERRA
scala 1:100

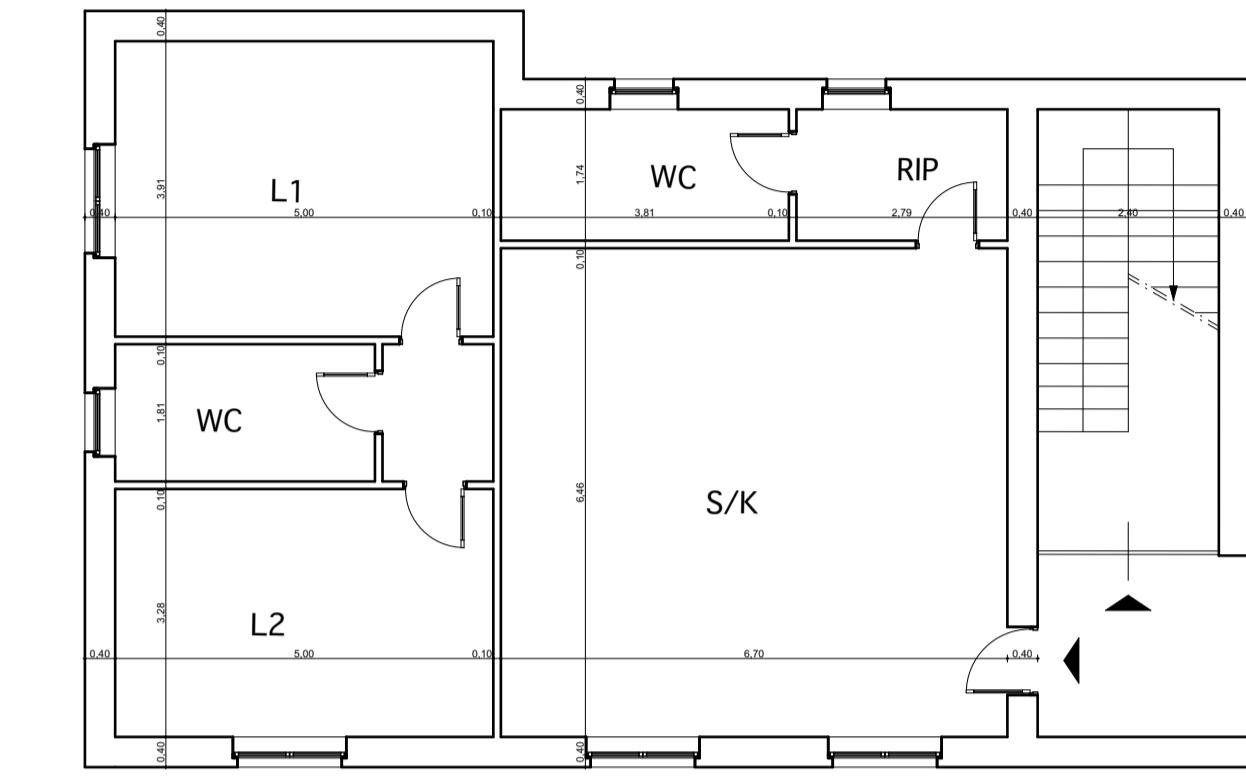

PIANTA PIANO PRIMO
scala 1:100

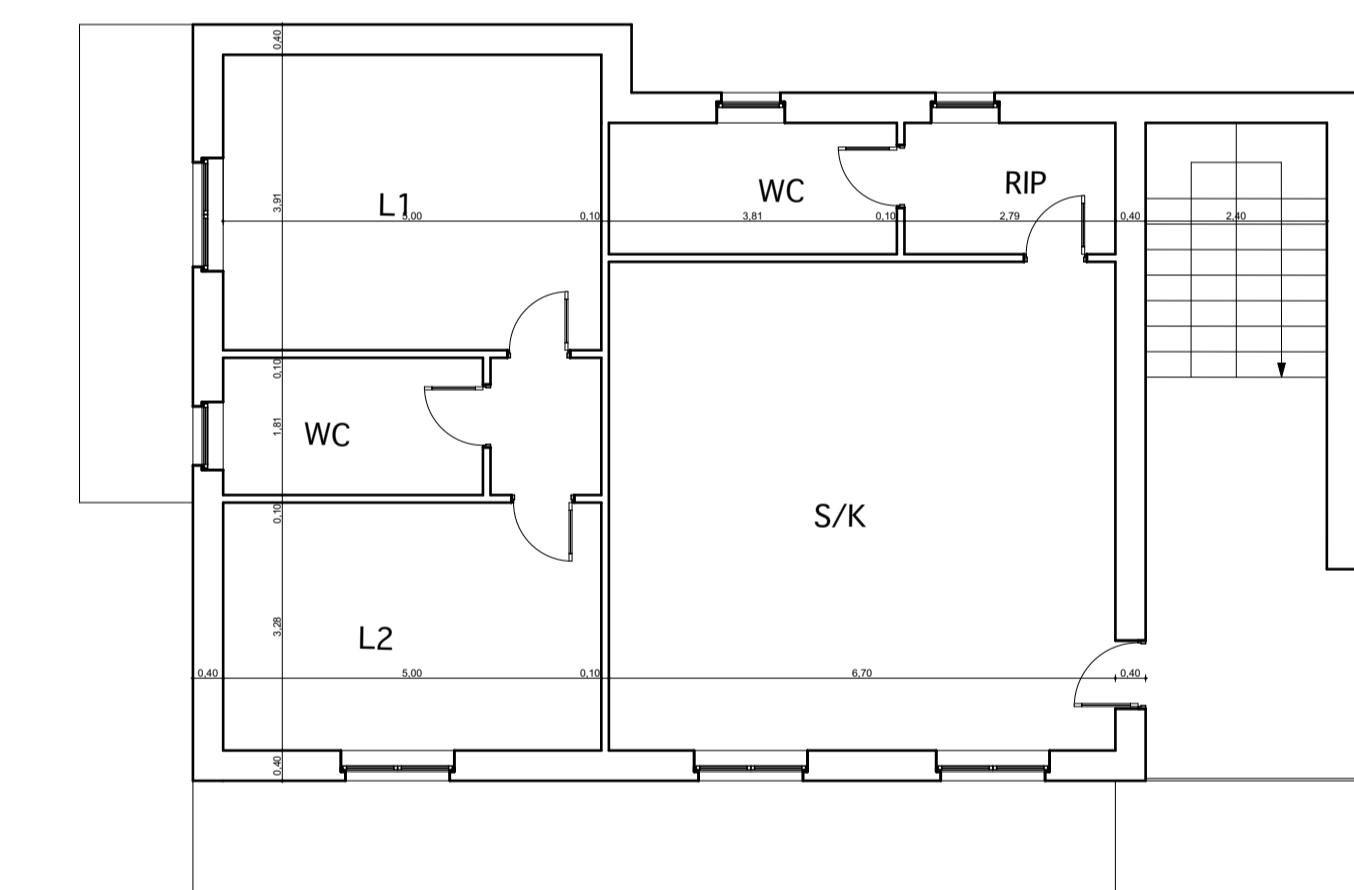

PROSPETTO SUD
scala 1:100

