

committente
DEL MASTRO - UTILI
MOTTINO - MANZONI
GERMANO - MOGAVERO

data 02/25 dis NC osservazioni scala
località CHIVASSO - PEC 4.9 oggetto
progetto PROGETTO TIPO
tavola LOTTO 4-5


TAV P3

progettista
nicola manzoni
ingegnere architetto
ord. Matto 02912F
telefono
mail
Ex L. 633/41 e D.lgs 140/06 questo elaborato non può essere copiato o comunicato in tutto o in parte senza n/s consenso
nicola manzoni
ingegnere architetto
nicola manzoni
ingegnere architetto
nicola manzoni
ingegnere architetto
via D. Cocco n°11, 10034 CHIVASSO
011.910129
tecn@astudio.org - posta@pec.astudio.org


ASTUDIO
engineering

LOTTO 4/5 - FABBRICATO TIPO


PIANTA PIANO TERRA
scala 1:100

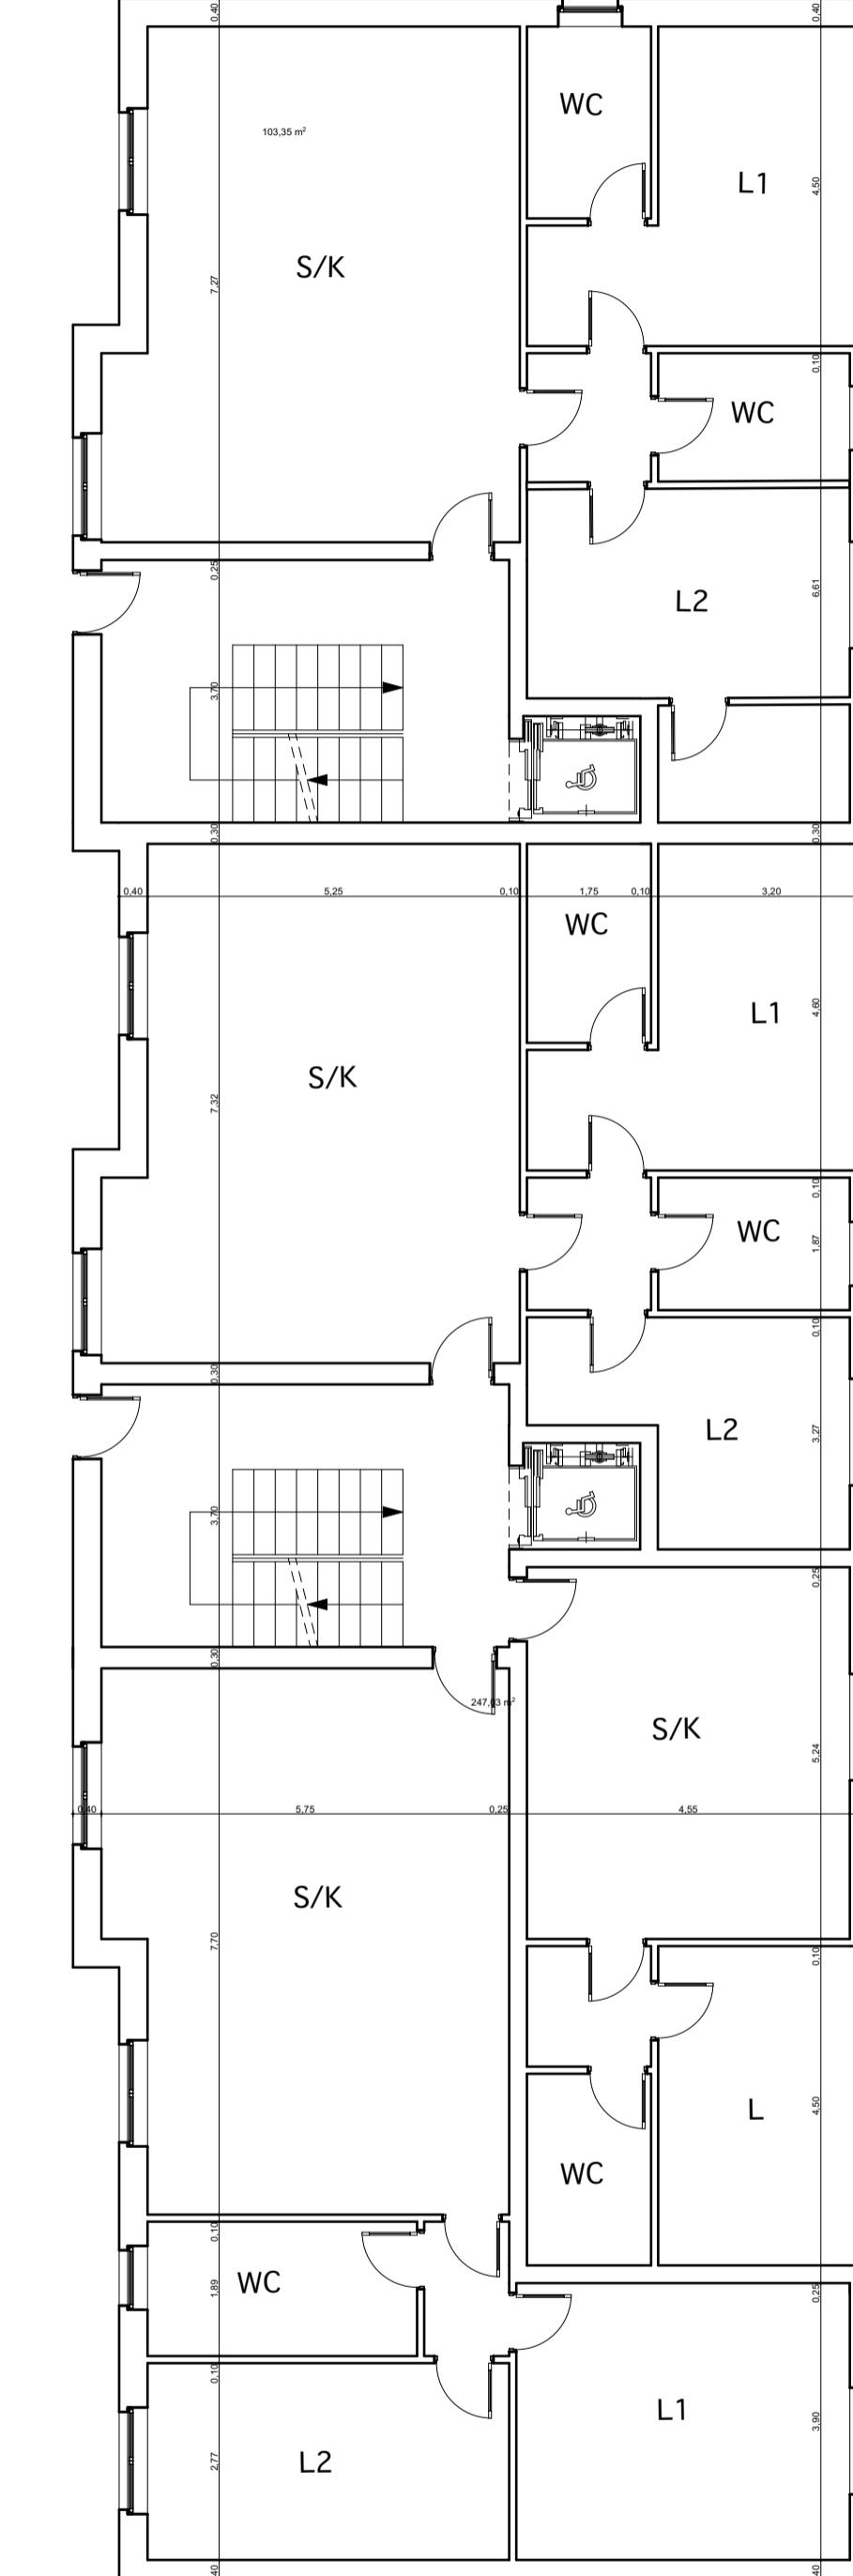

PIANTA PIANO TIPO
scala 1:100

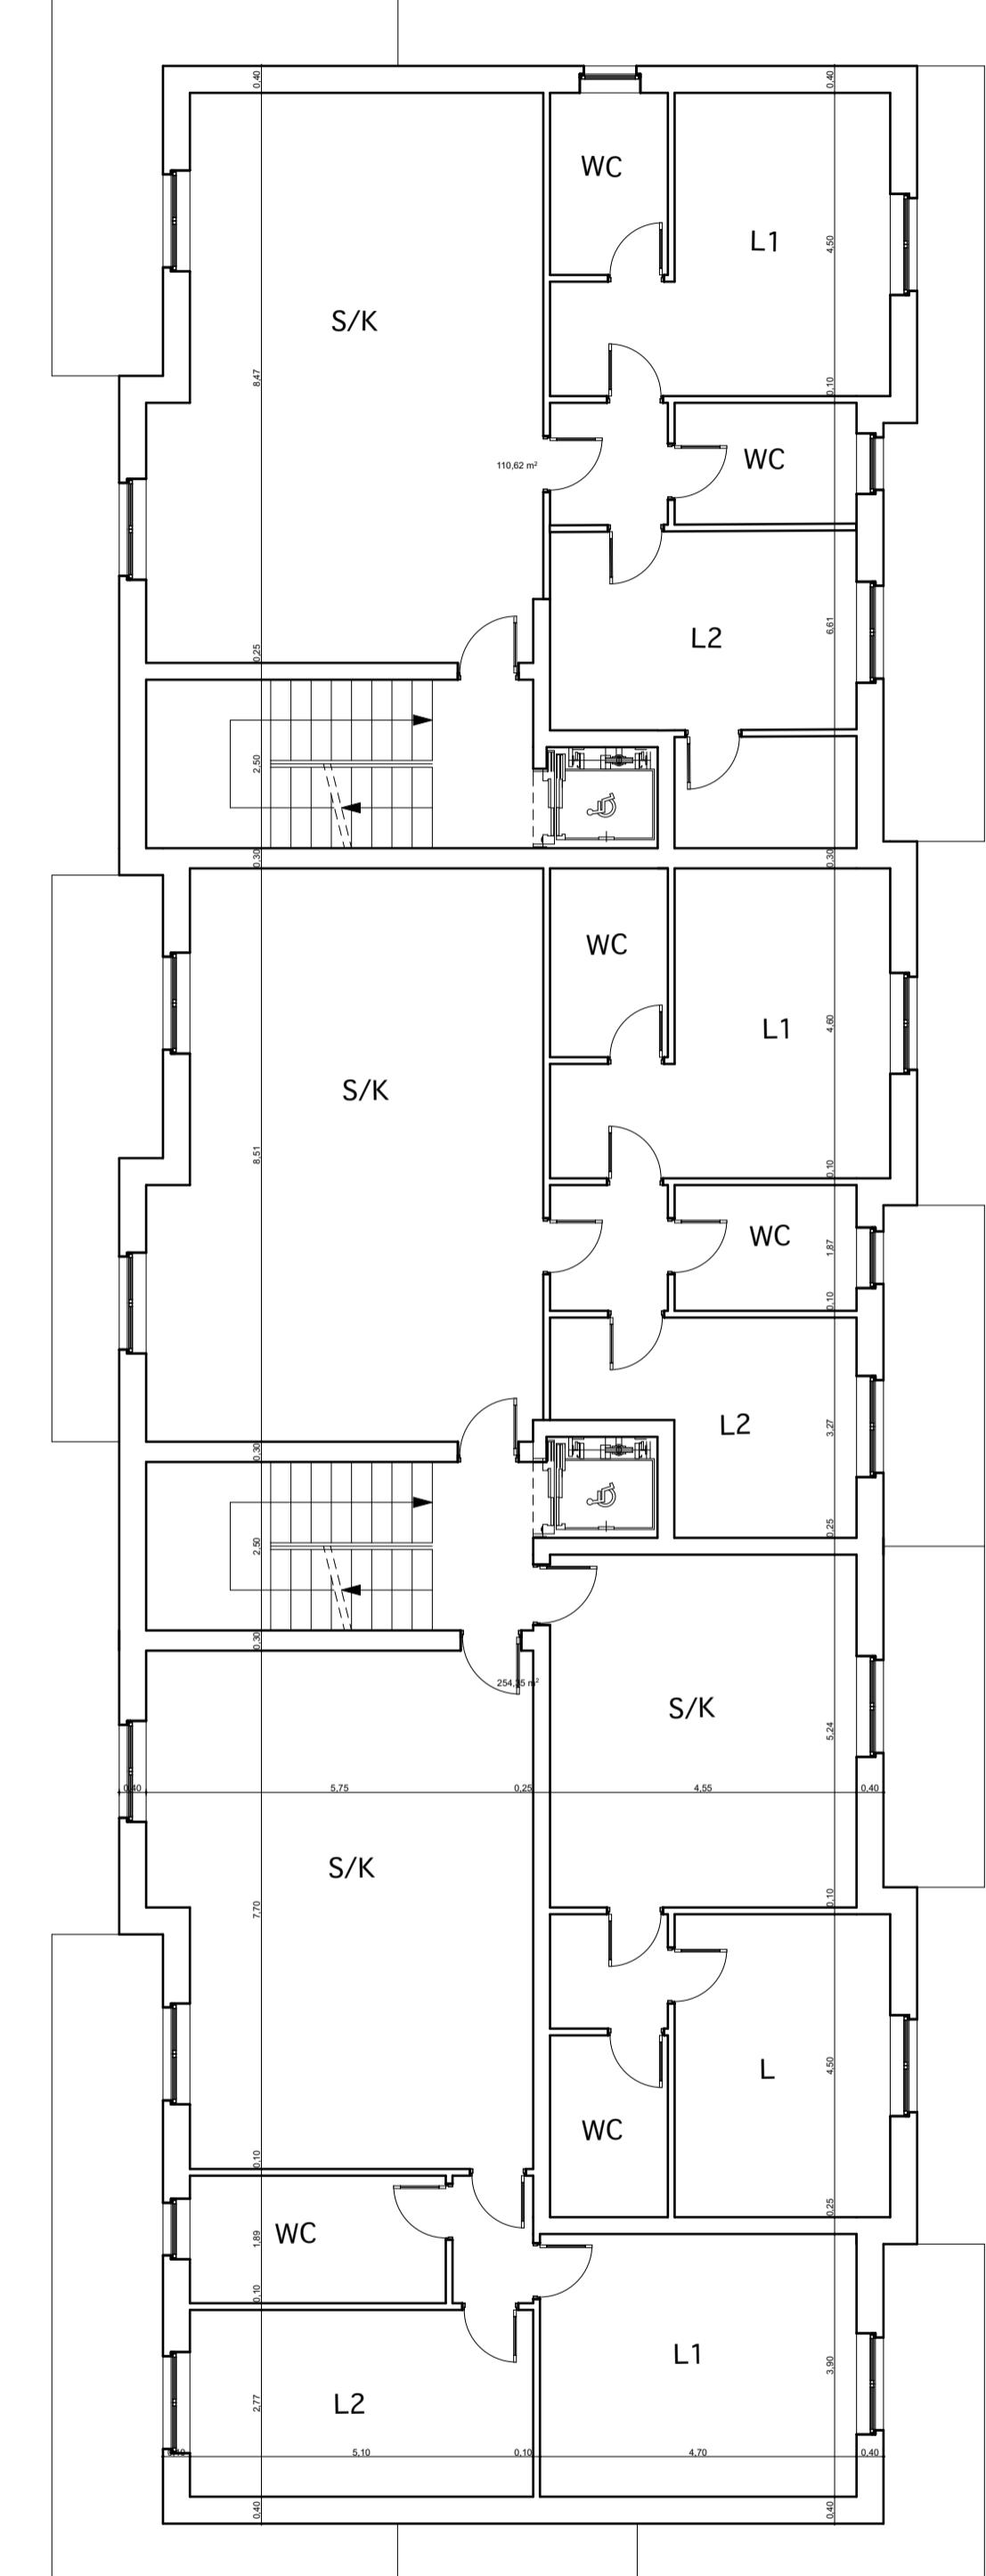

PROSPETTO SUD
scala 1:100

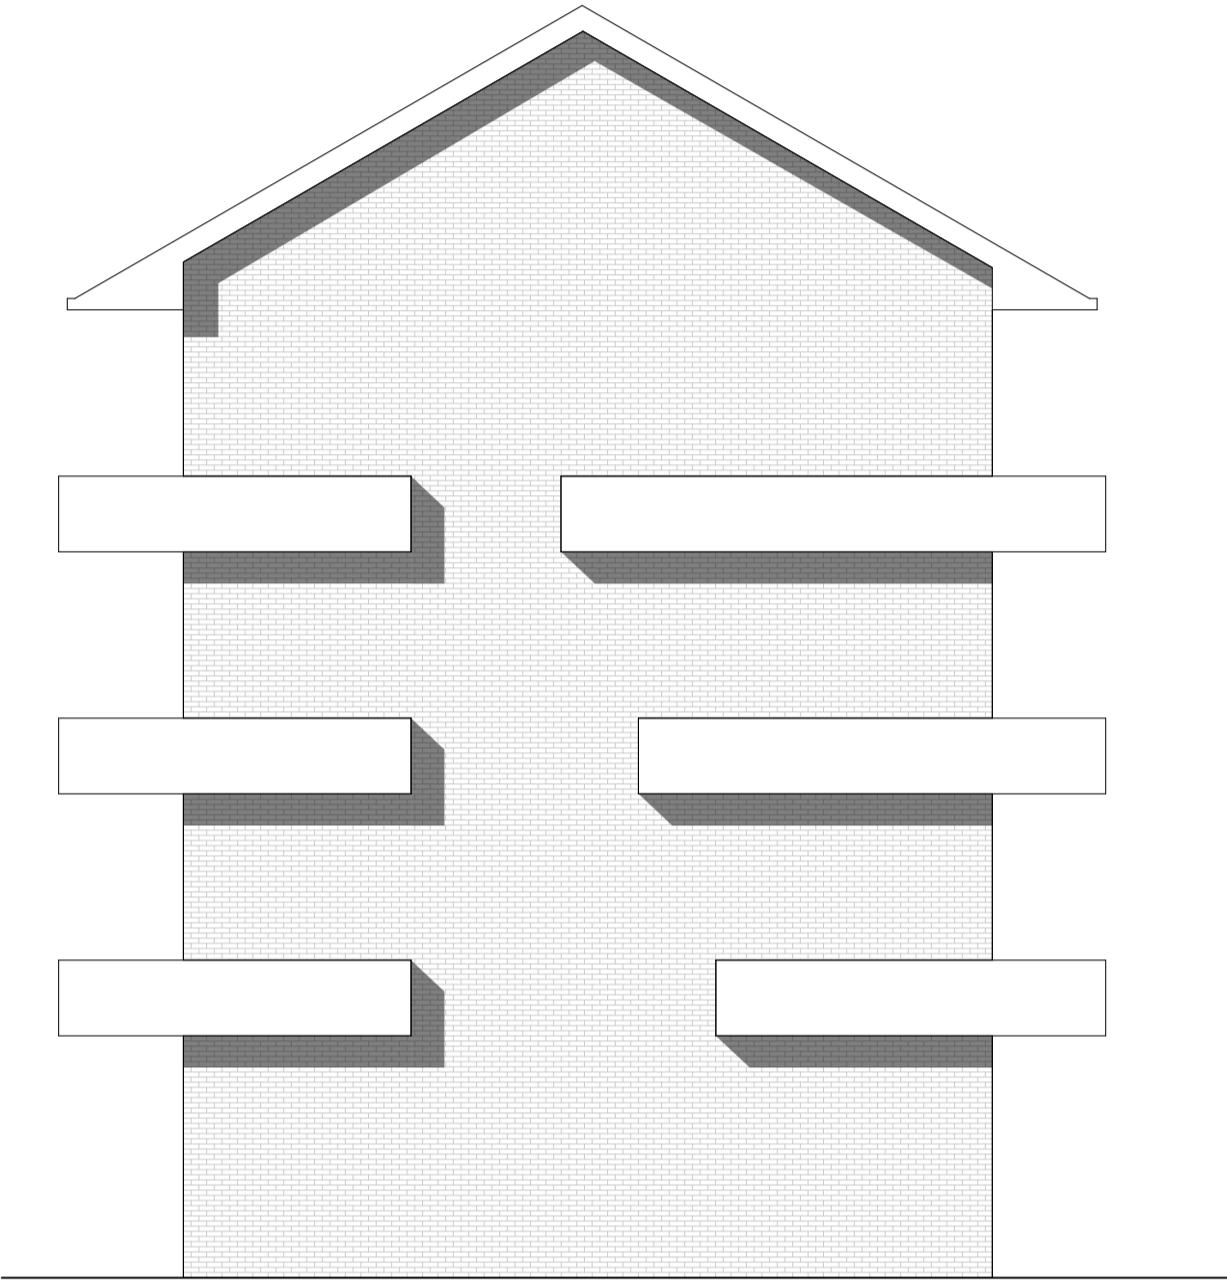

PROSPETTO OVEST
scala 1:100

