



LOTTO 8 - FABBRICATO TIPO

PIANTA PIANO TERRA
scala 1:100

FABBRICATO 1

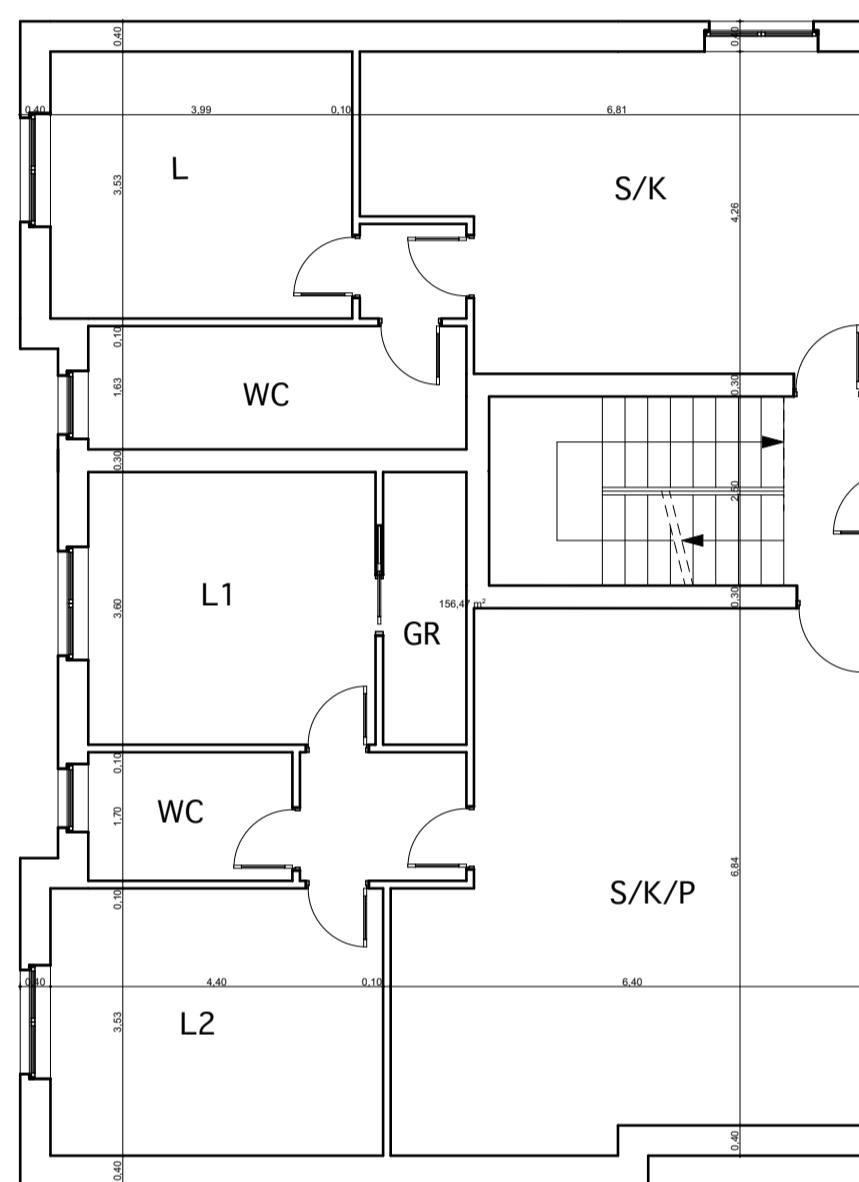


FABBRICATO 2

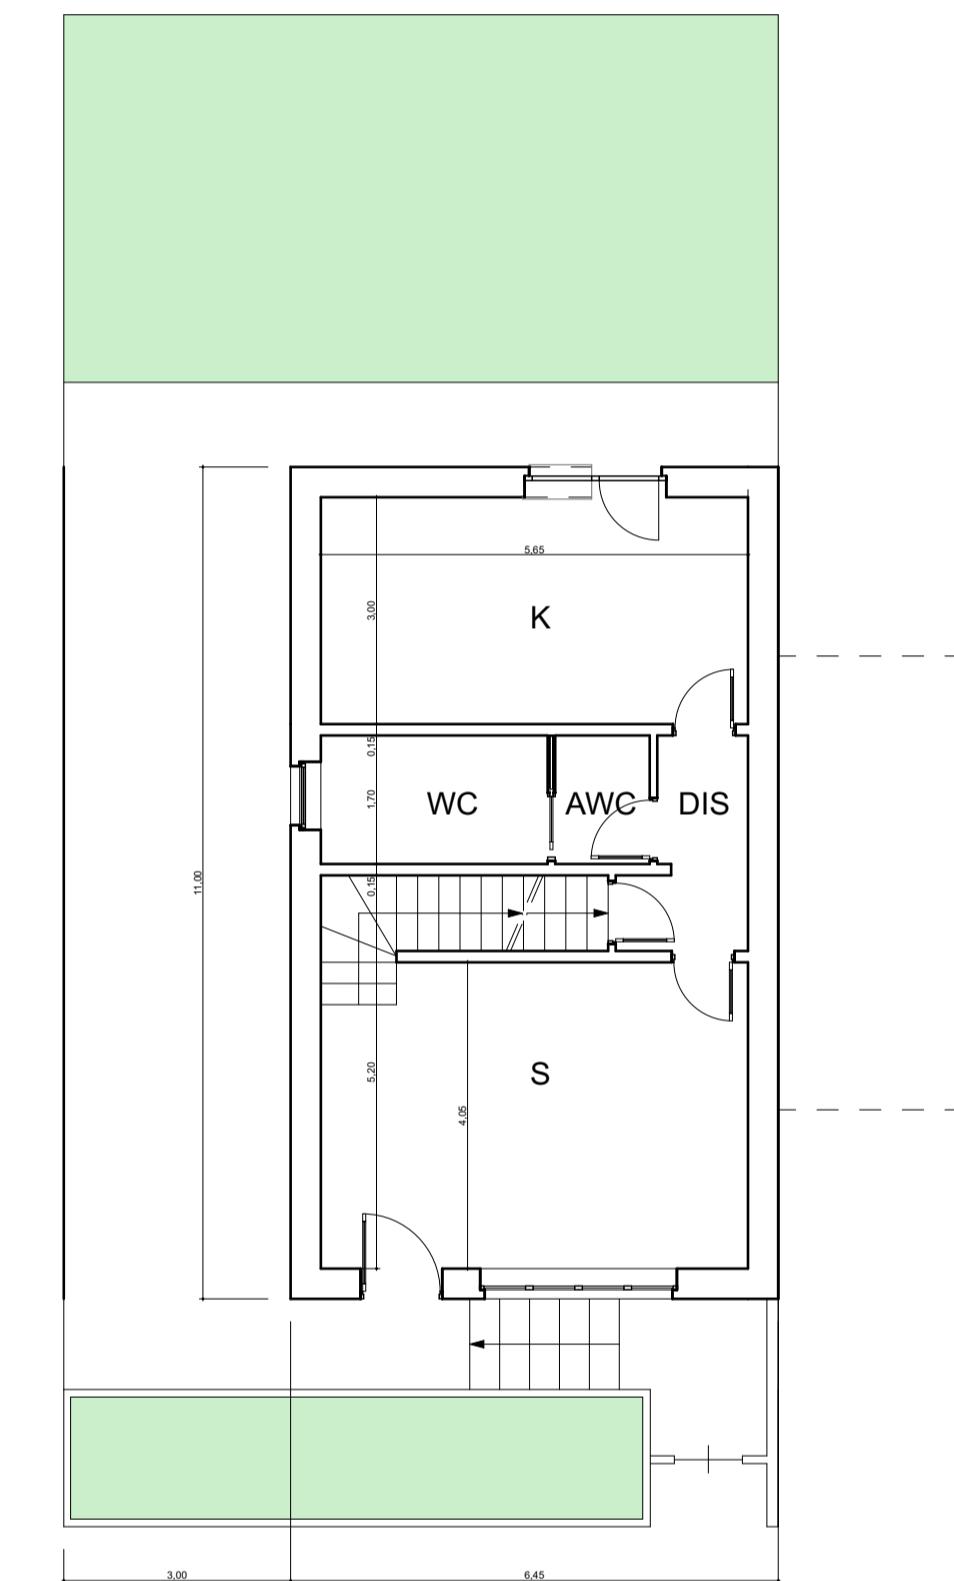


PIANTA PIANO PRIMO
scala 1:100


FABBRICATO 1

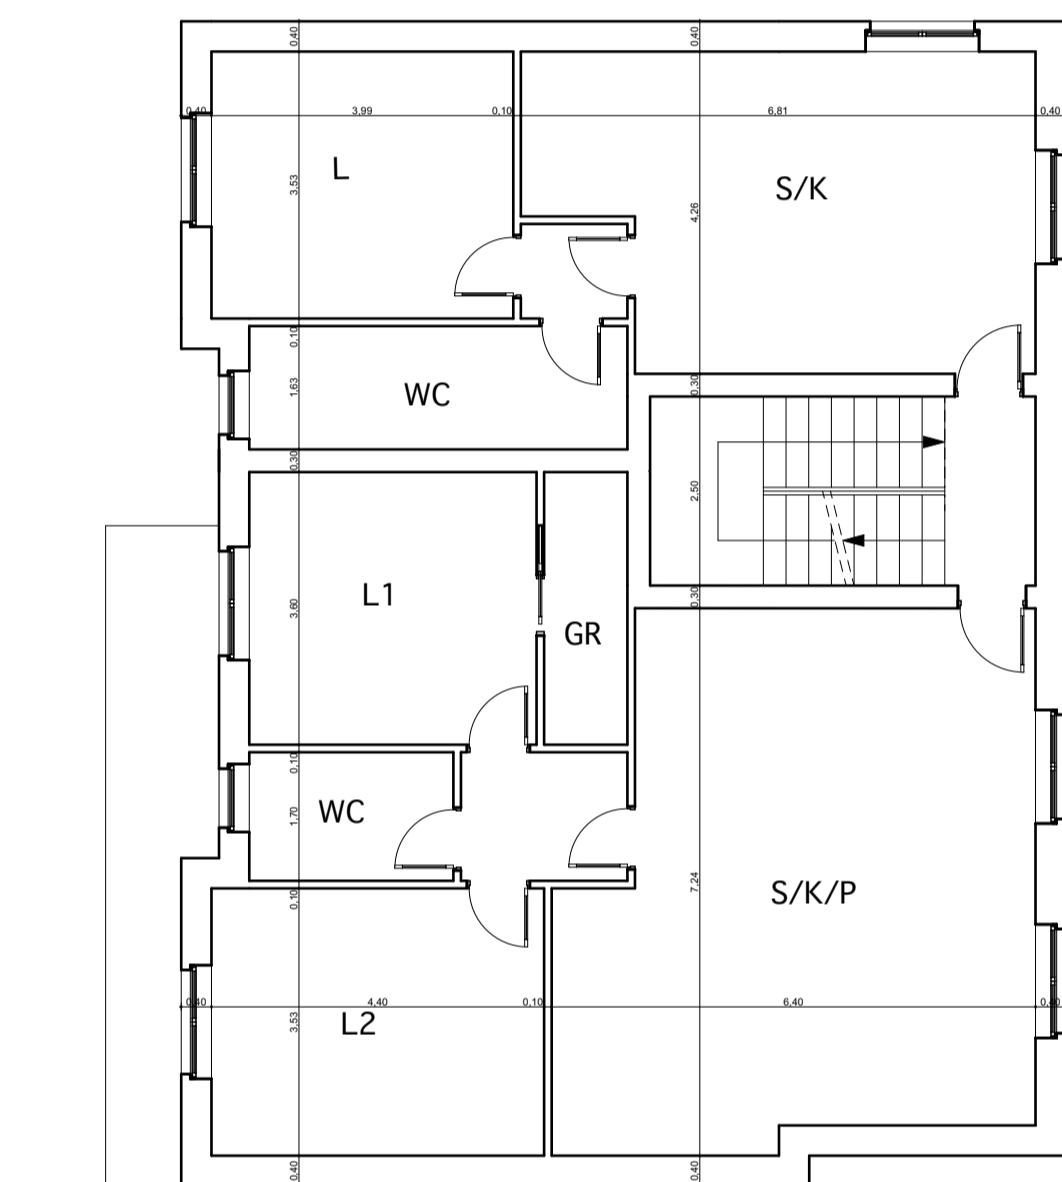


FABBRICATO 2

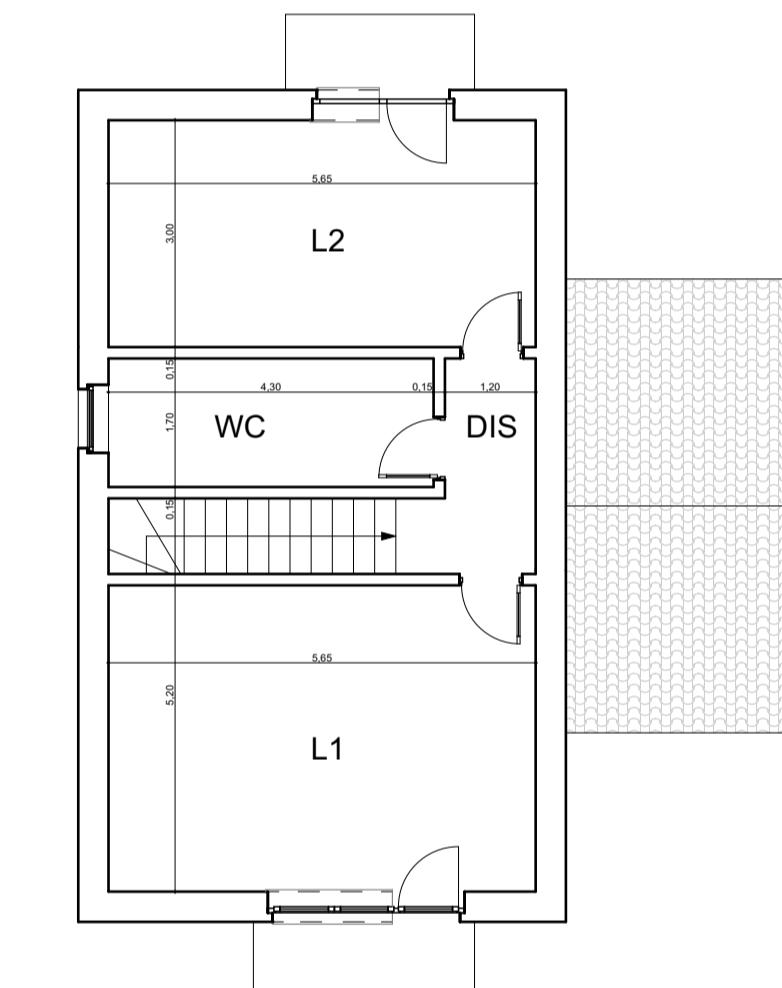

PROSPETTO OVEST
FABBRICATO 1
scala 1:100

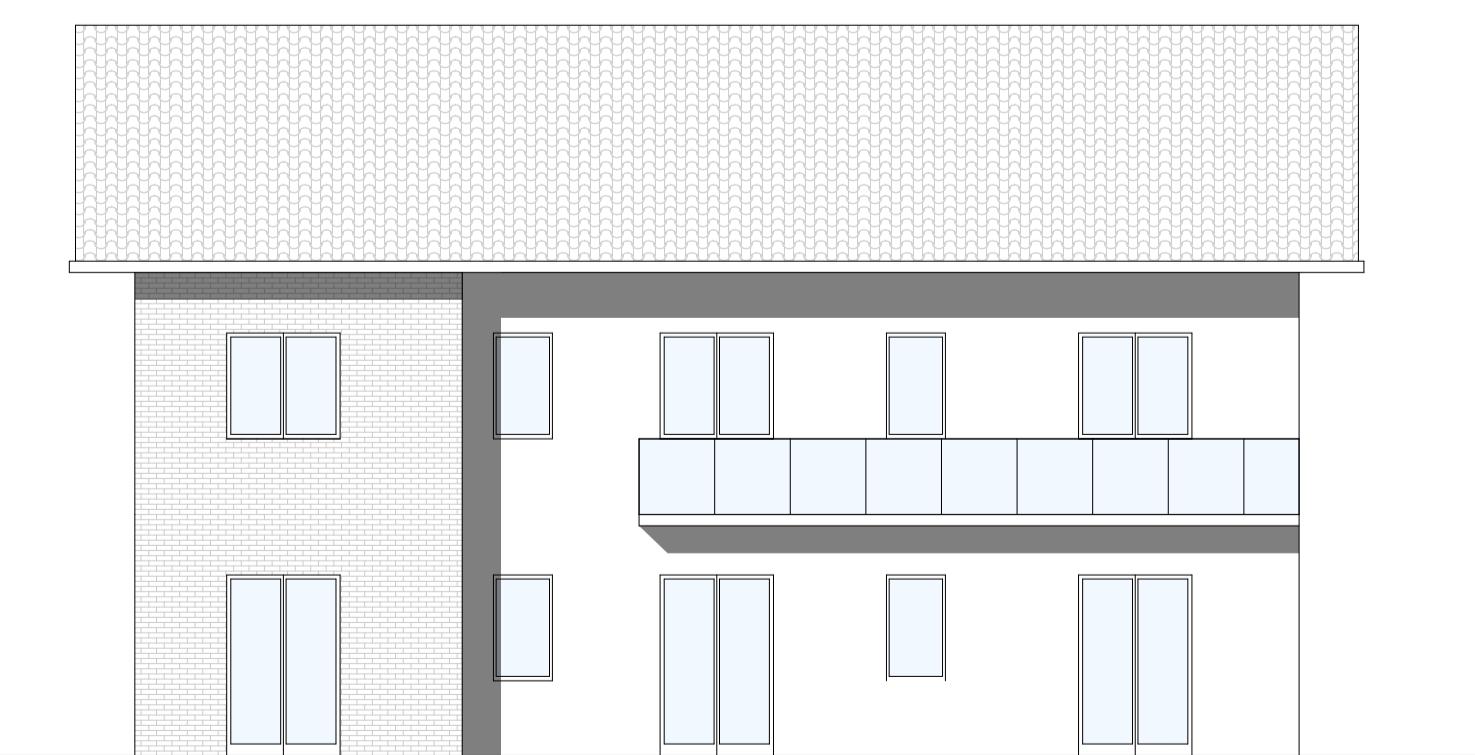

PROSPETTO SUD
scala 1:100

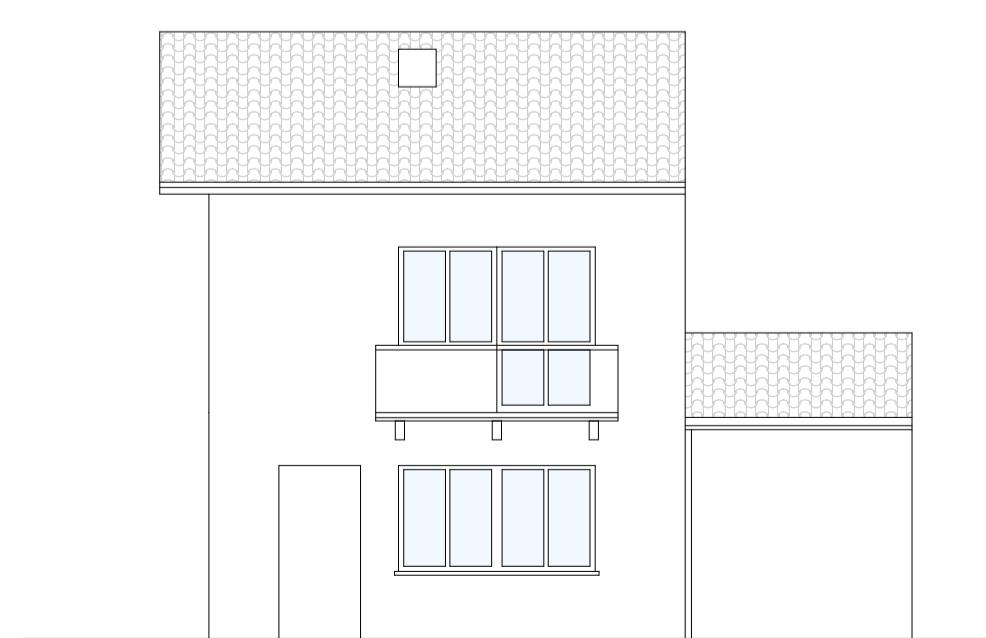

PROSPETTO NORD
scala 1:100

