


committente	data	02/25	dis	NC	osservazioni	scala
BOCCA	località	CHIVASSO - PEC 4.9			oggetto	
SCALVENZO	progetto	PROGETTO TIPO				
	tavola	LOTTO 9.1				


TAV P6

LOTTO 9.1 - FABBRICATO TIPO


PIANTA PIANO TERRA
scala 1:100

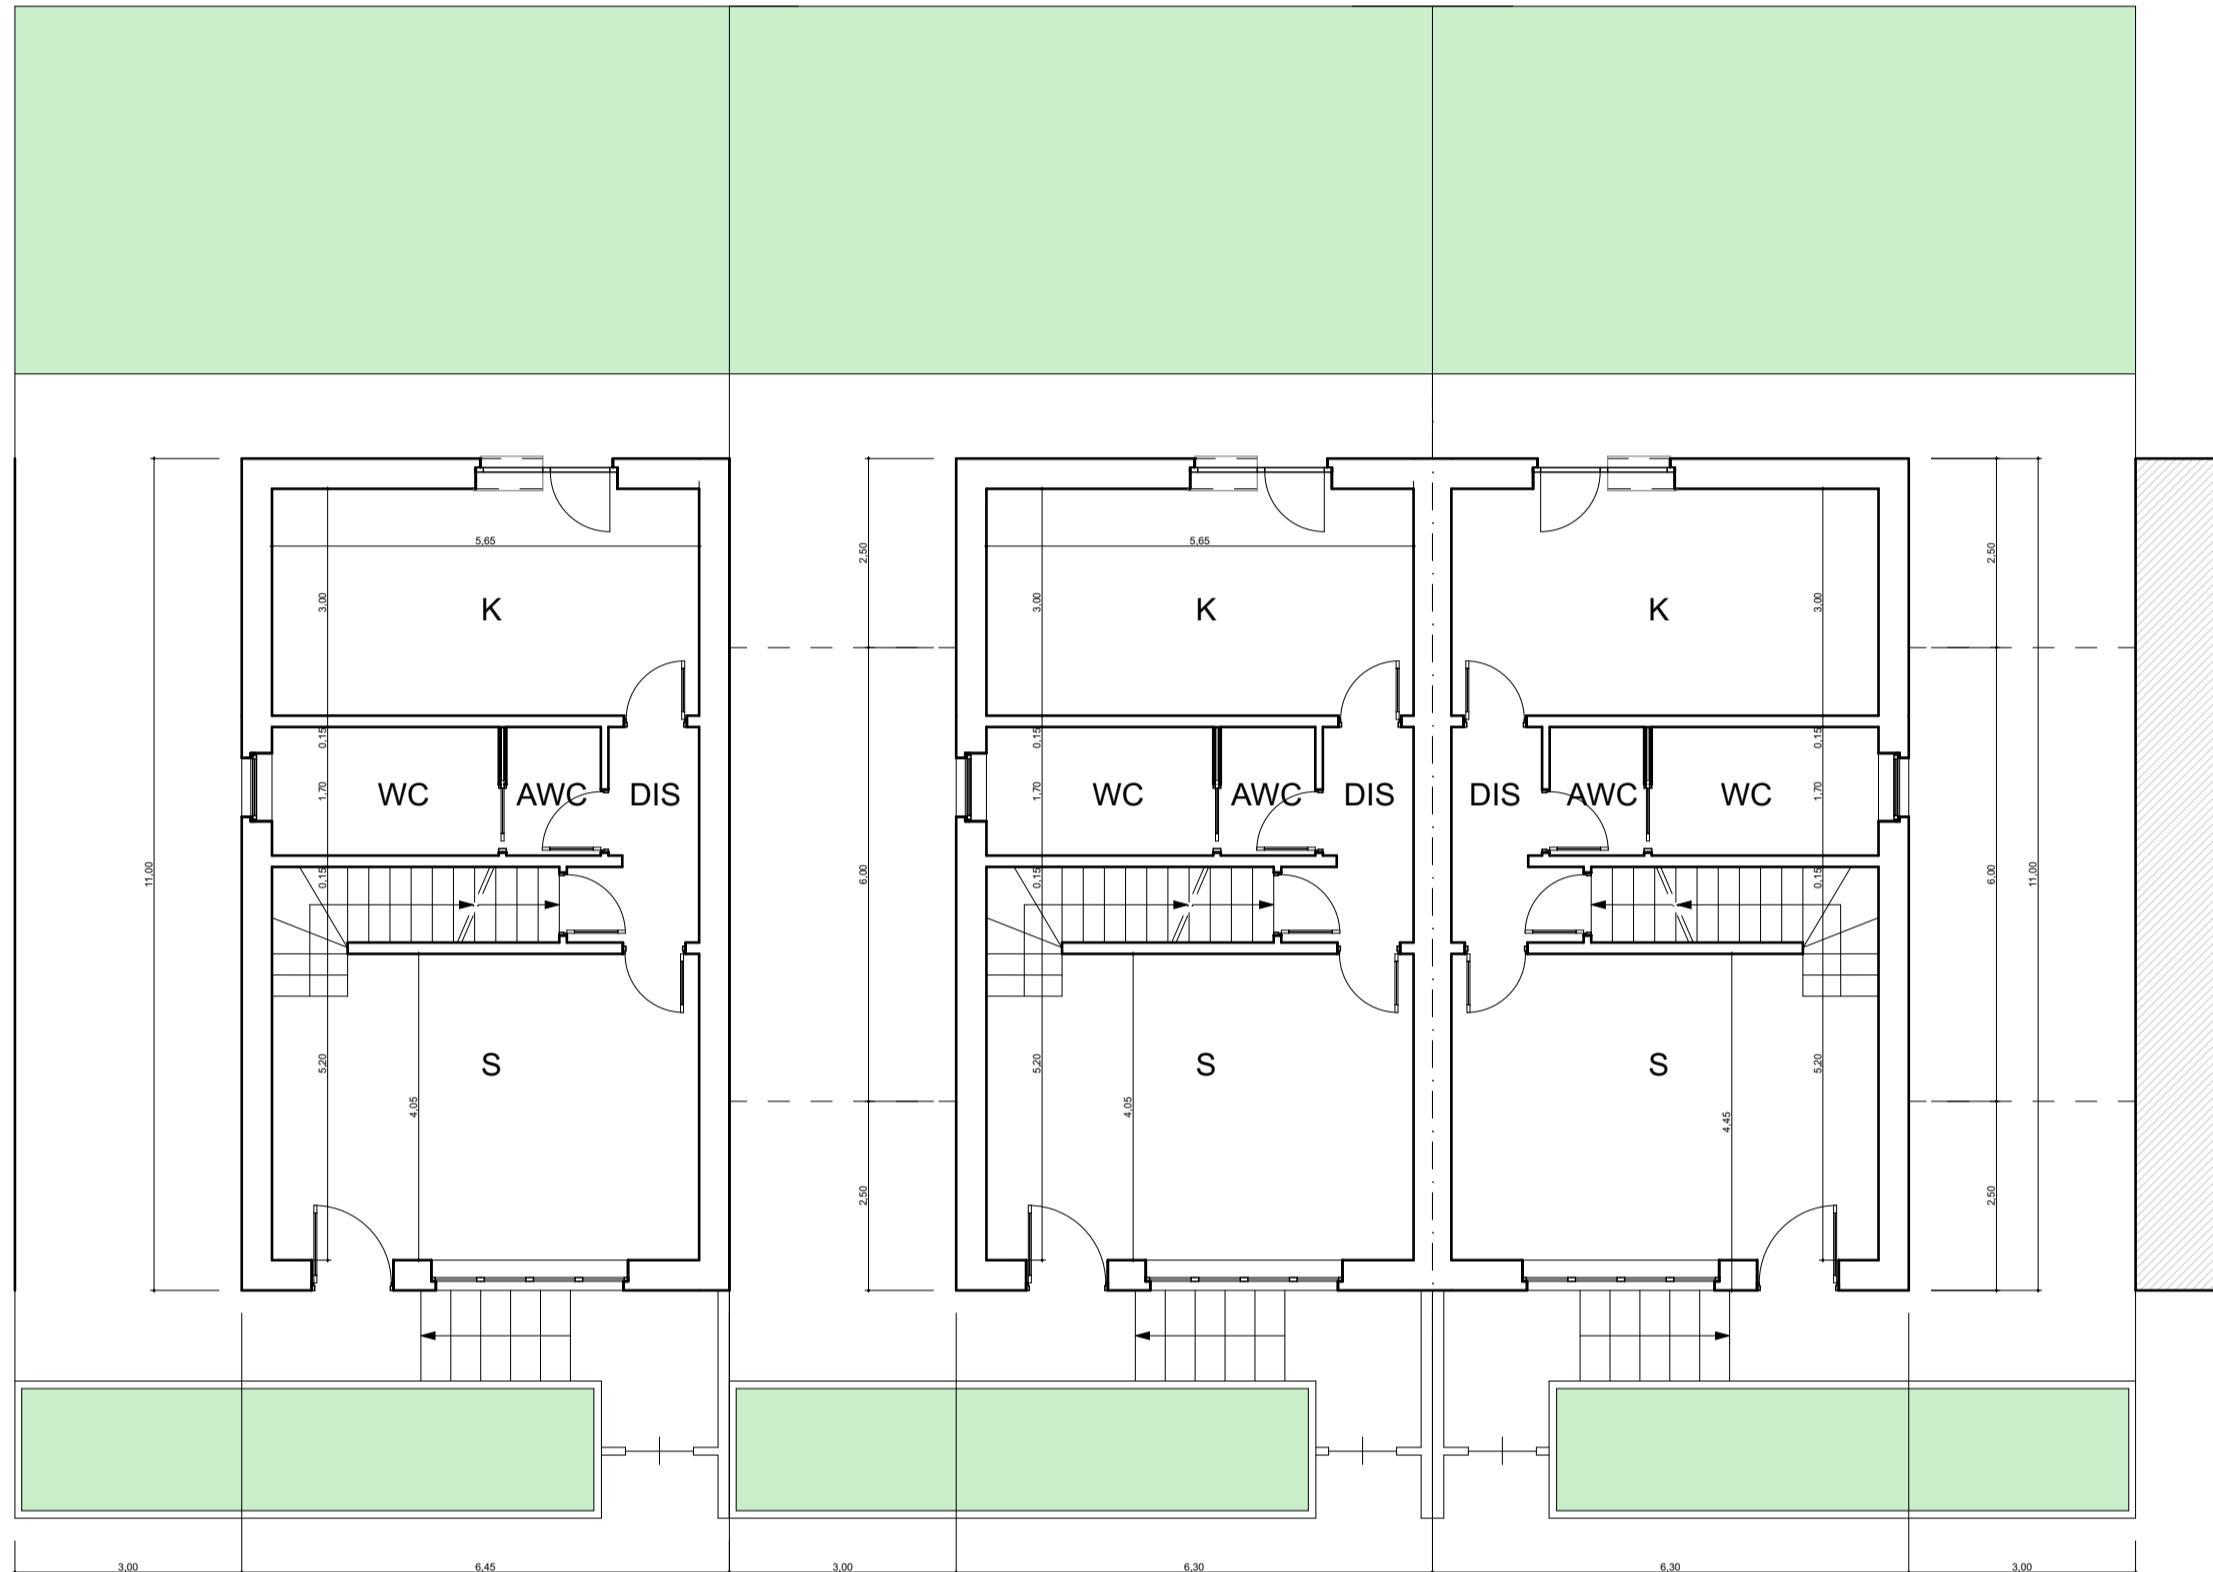

PIANTA PIANO PRIMO
scala 1:100

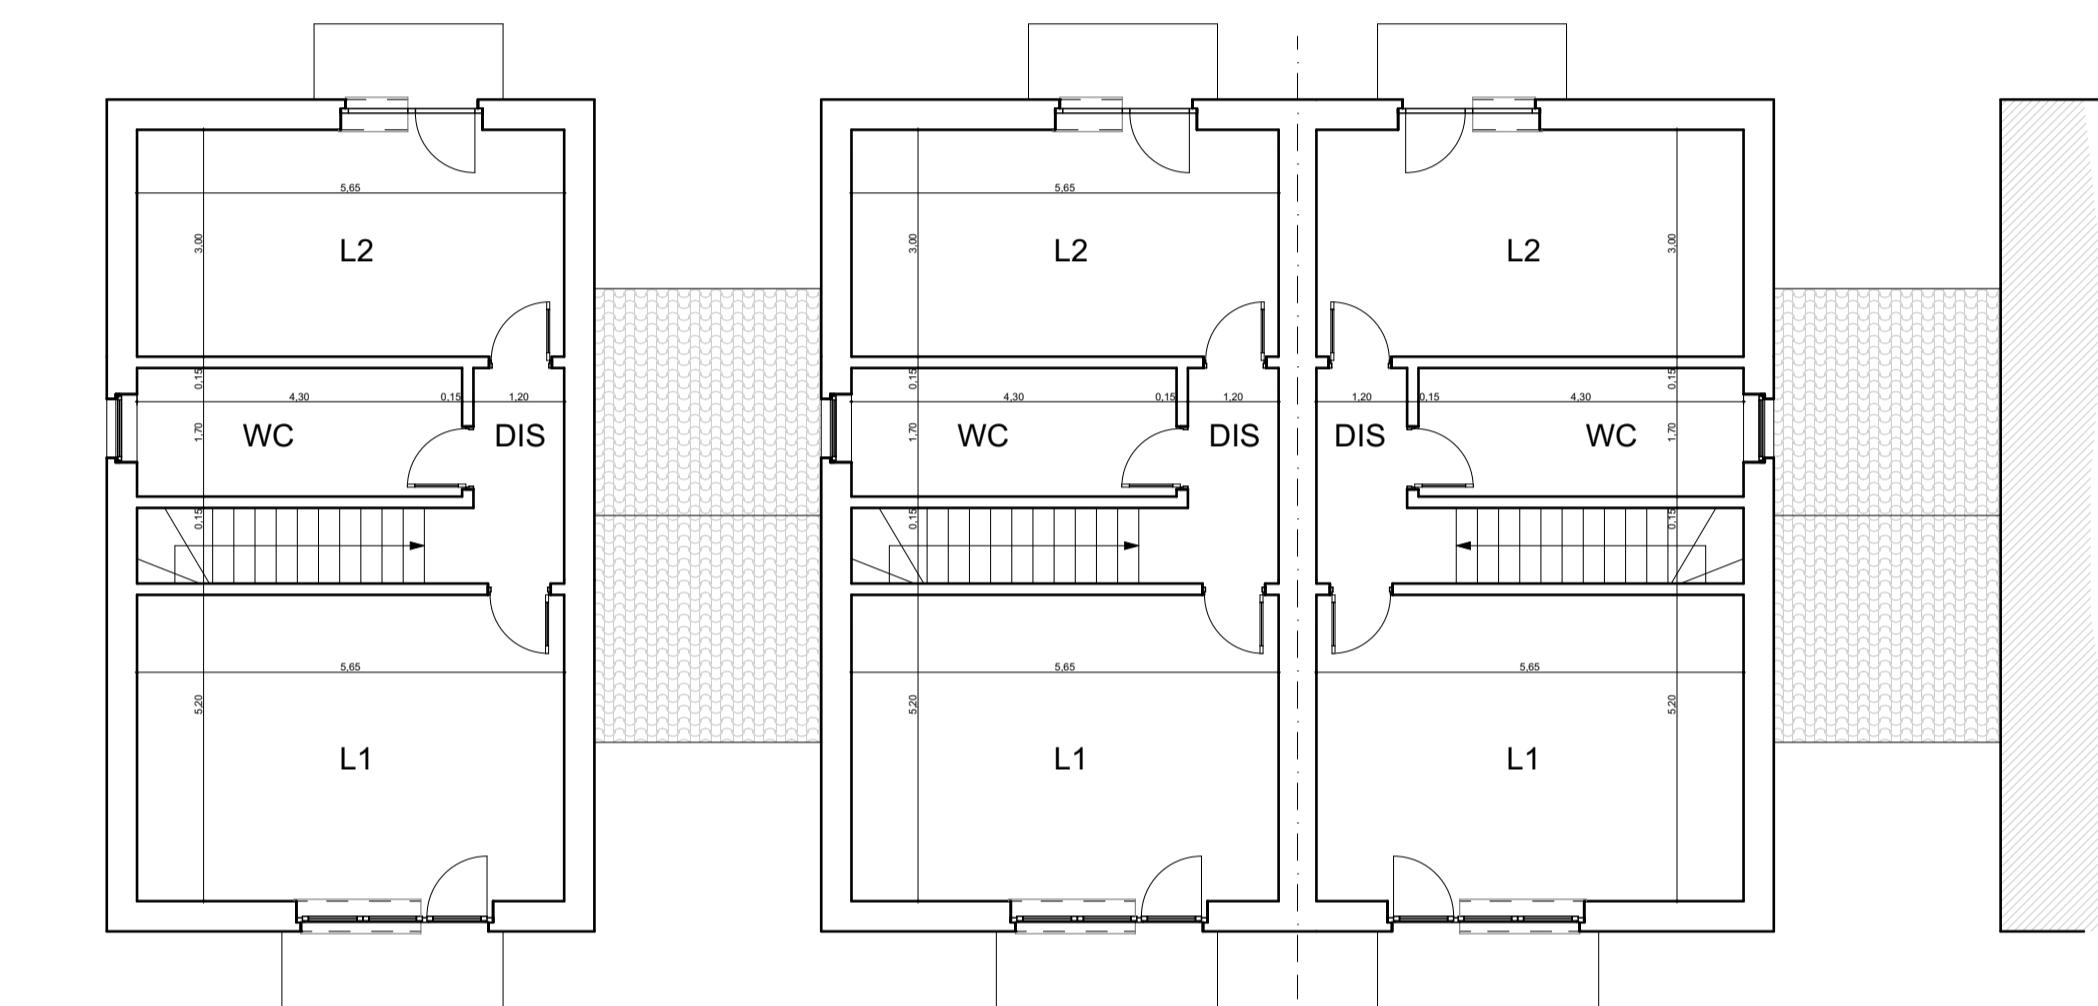

PROSPETTO EST
scala 1:100

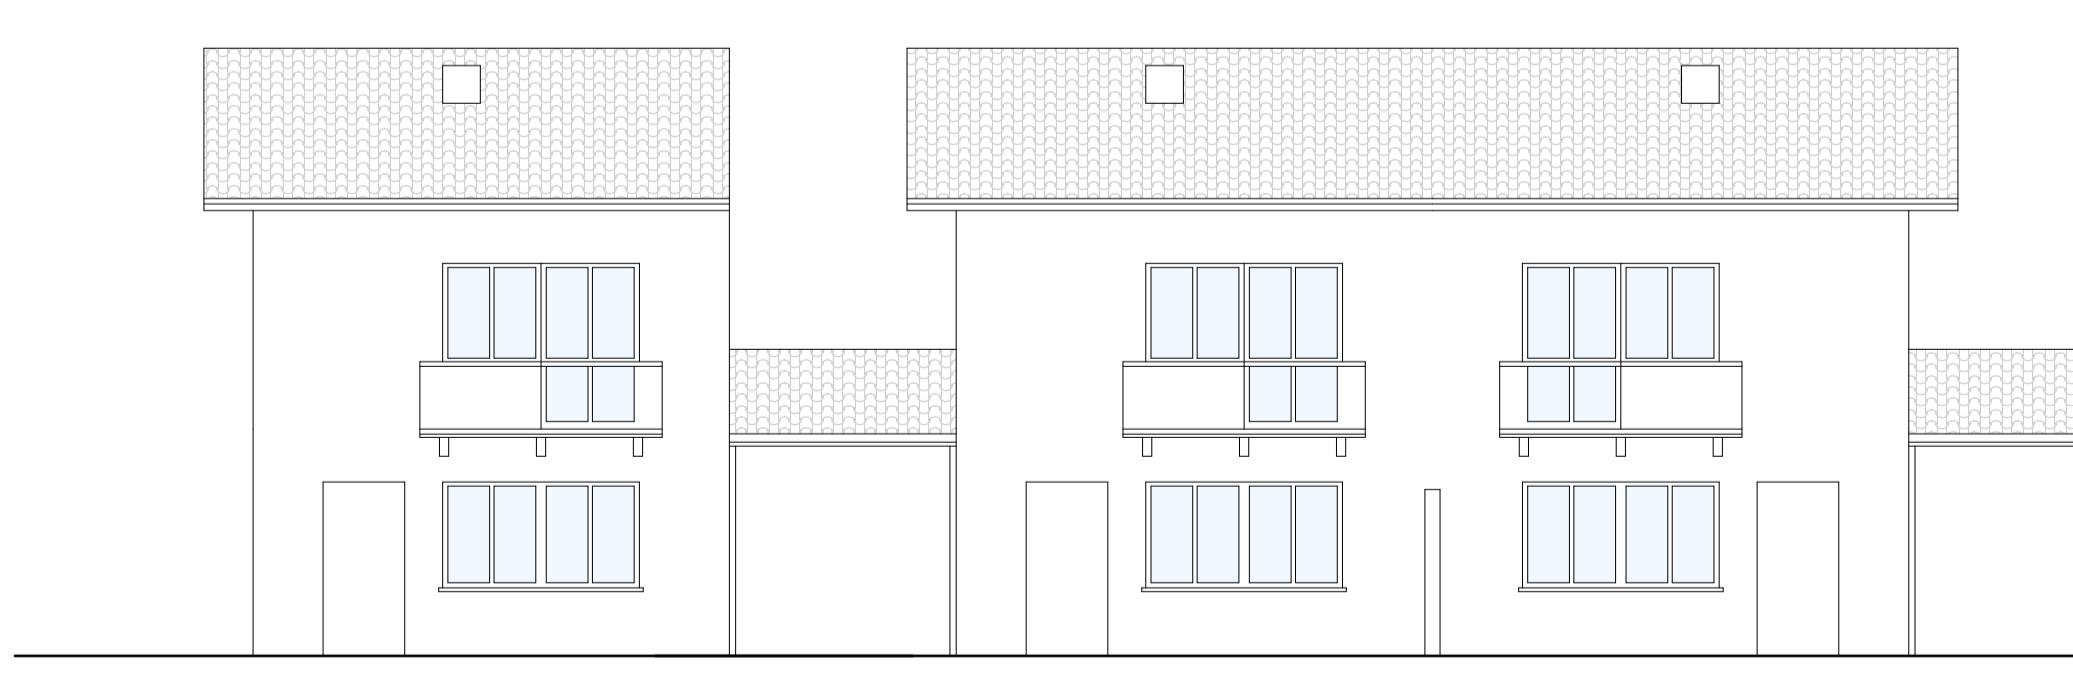

PROSPETTO OVEST
scala 1:100

