


# LOTTO 1/2 - FABBRICATO TIPO

TAV P1


PLANIMETRIA  
scala 1:200




PROSPETTO OVEST  
scala 1:100

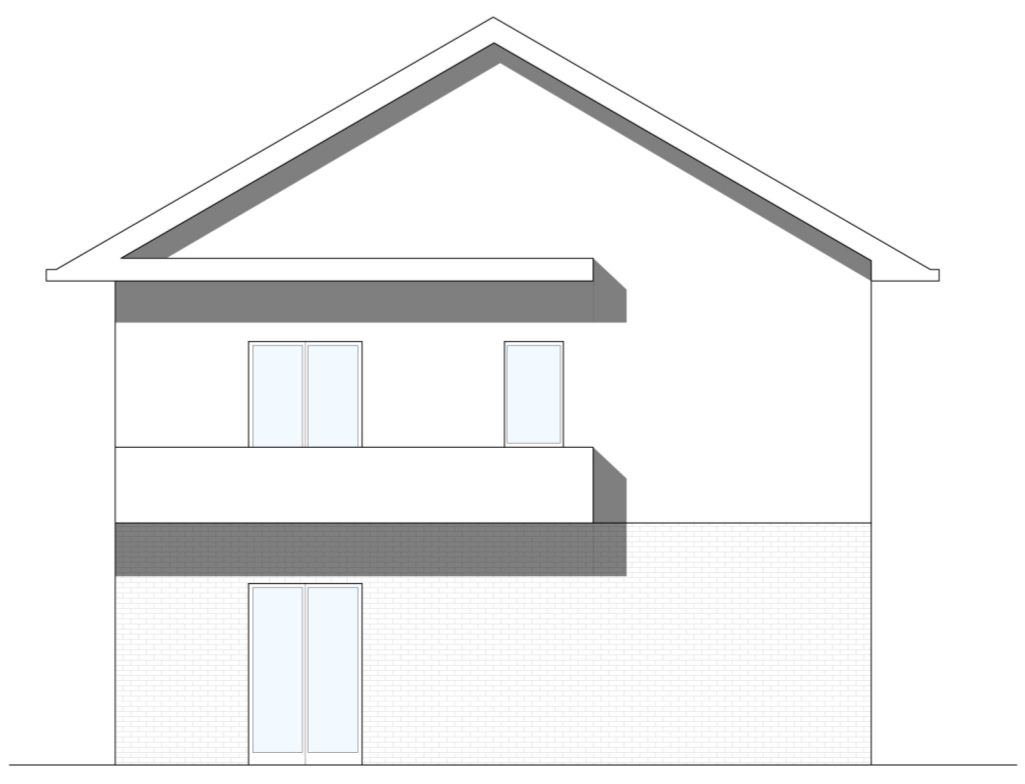

PIANTA PIANO TERRA  
scala 1:100

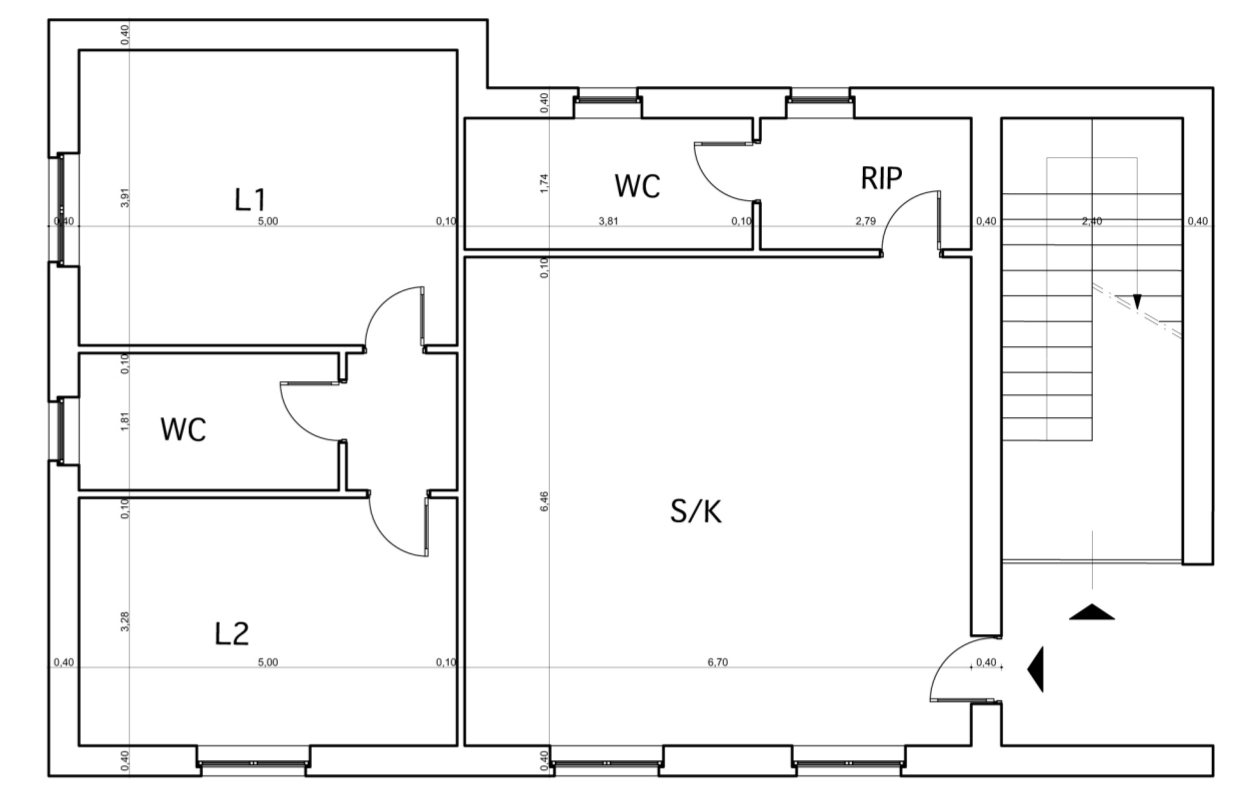

PIANTA PIANO PRIMO  
scala 1:100

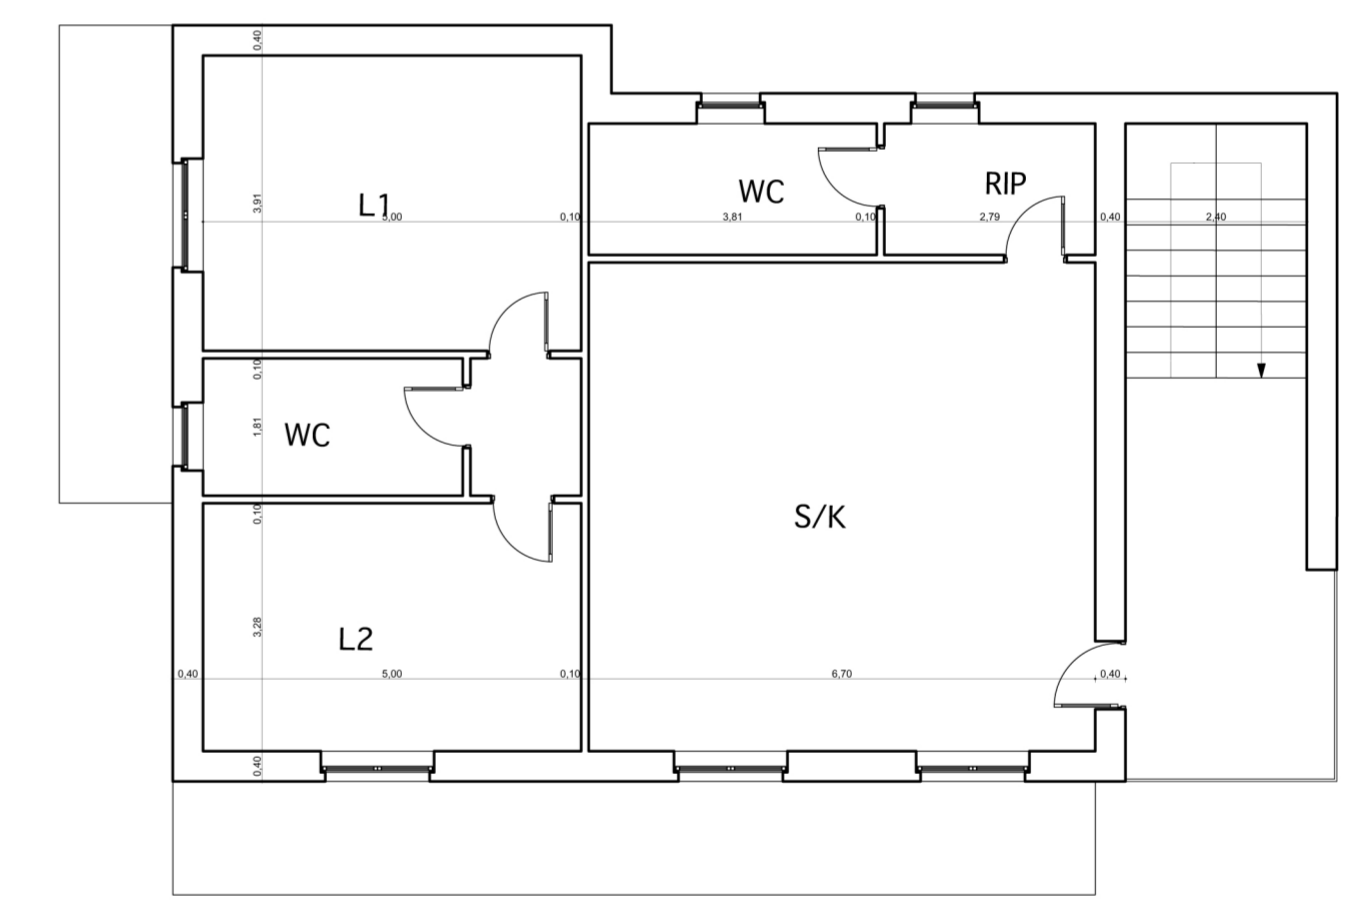

PROSPETTO SUD  
scala 1:100

