


LOTTO 4/5 - FABBRICATO TIPO


PROSPETTO SUD
scala 1:100



PROSPETTO OVEST
scala 1:100

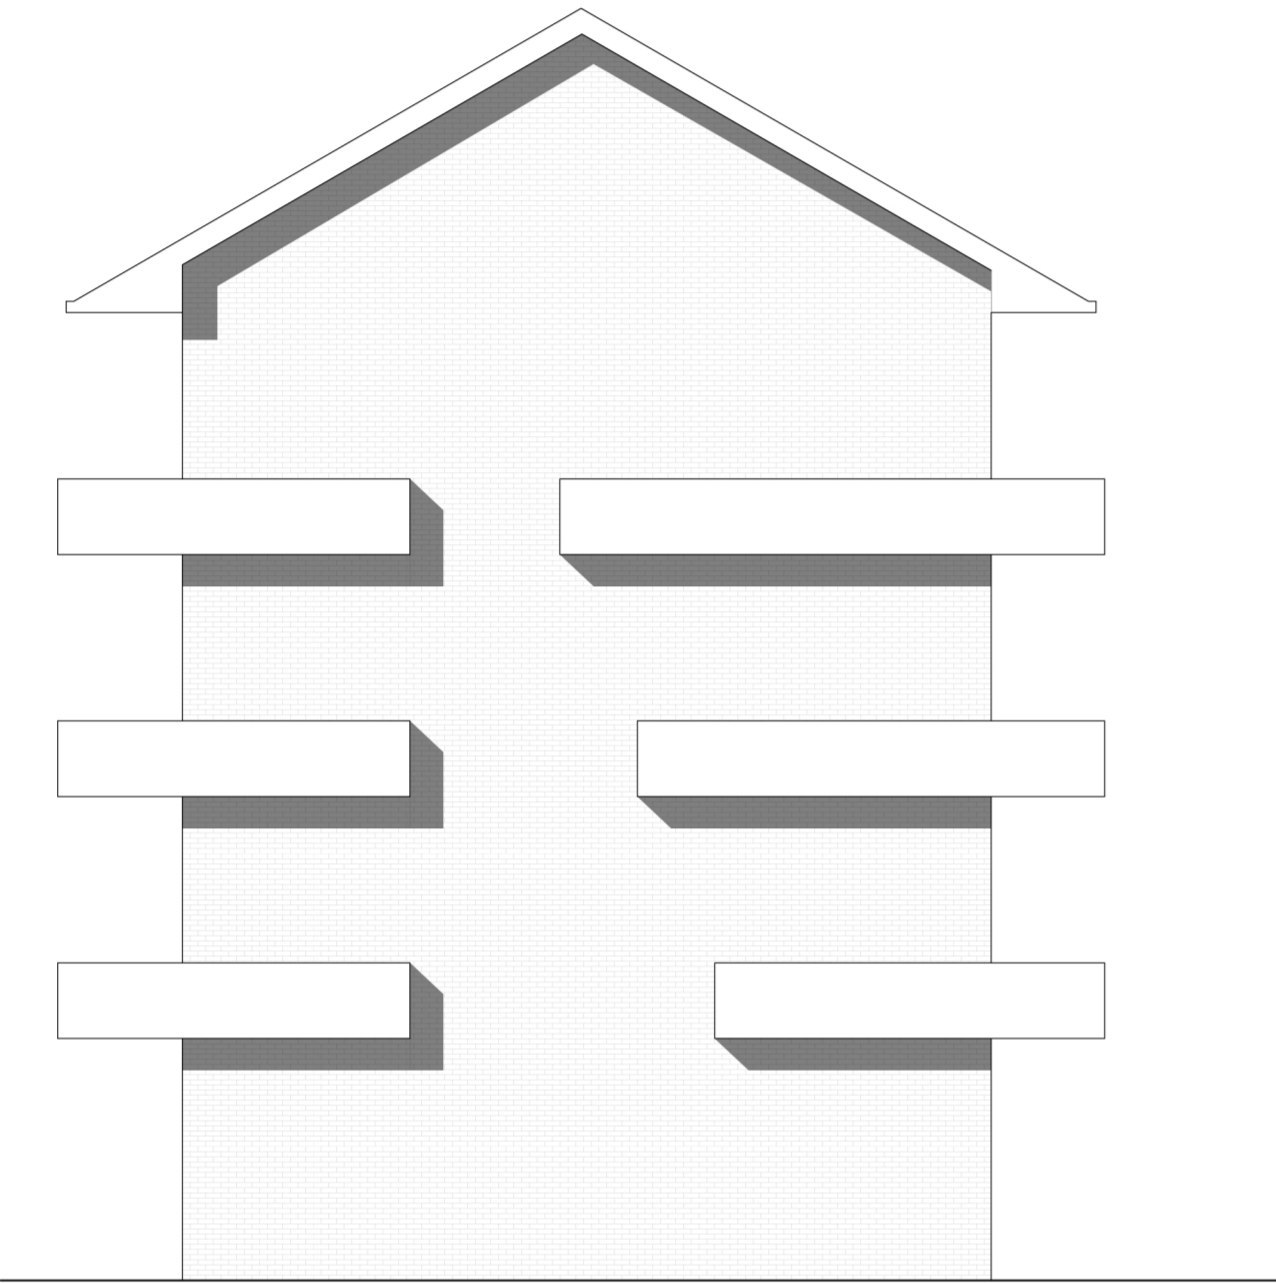

PIANTA PIANO TERRA
scala 1:100

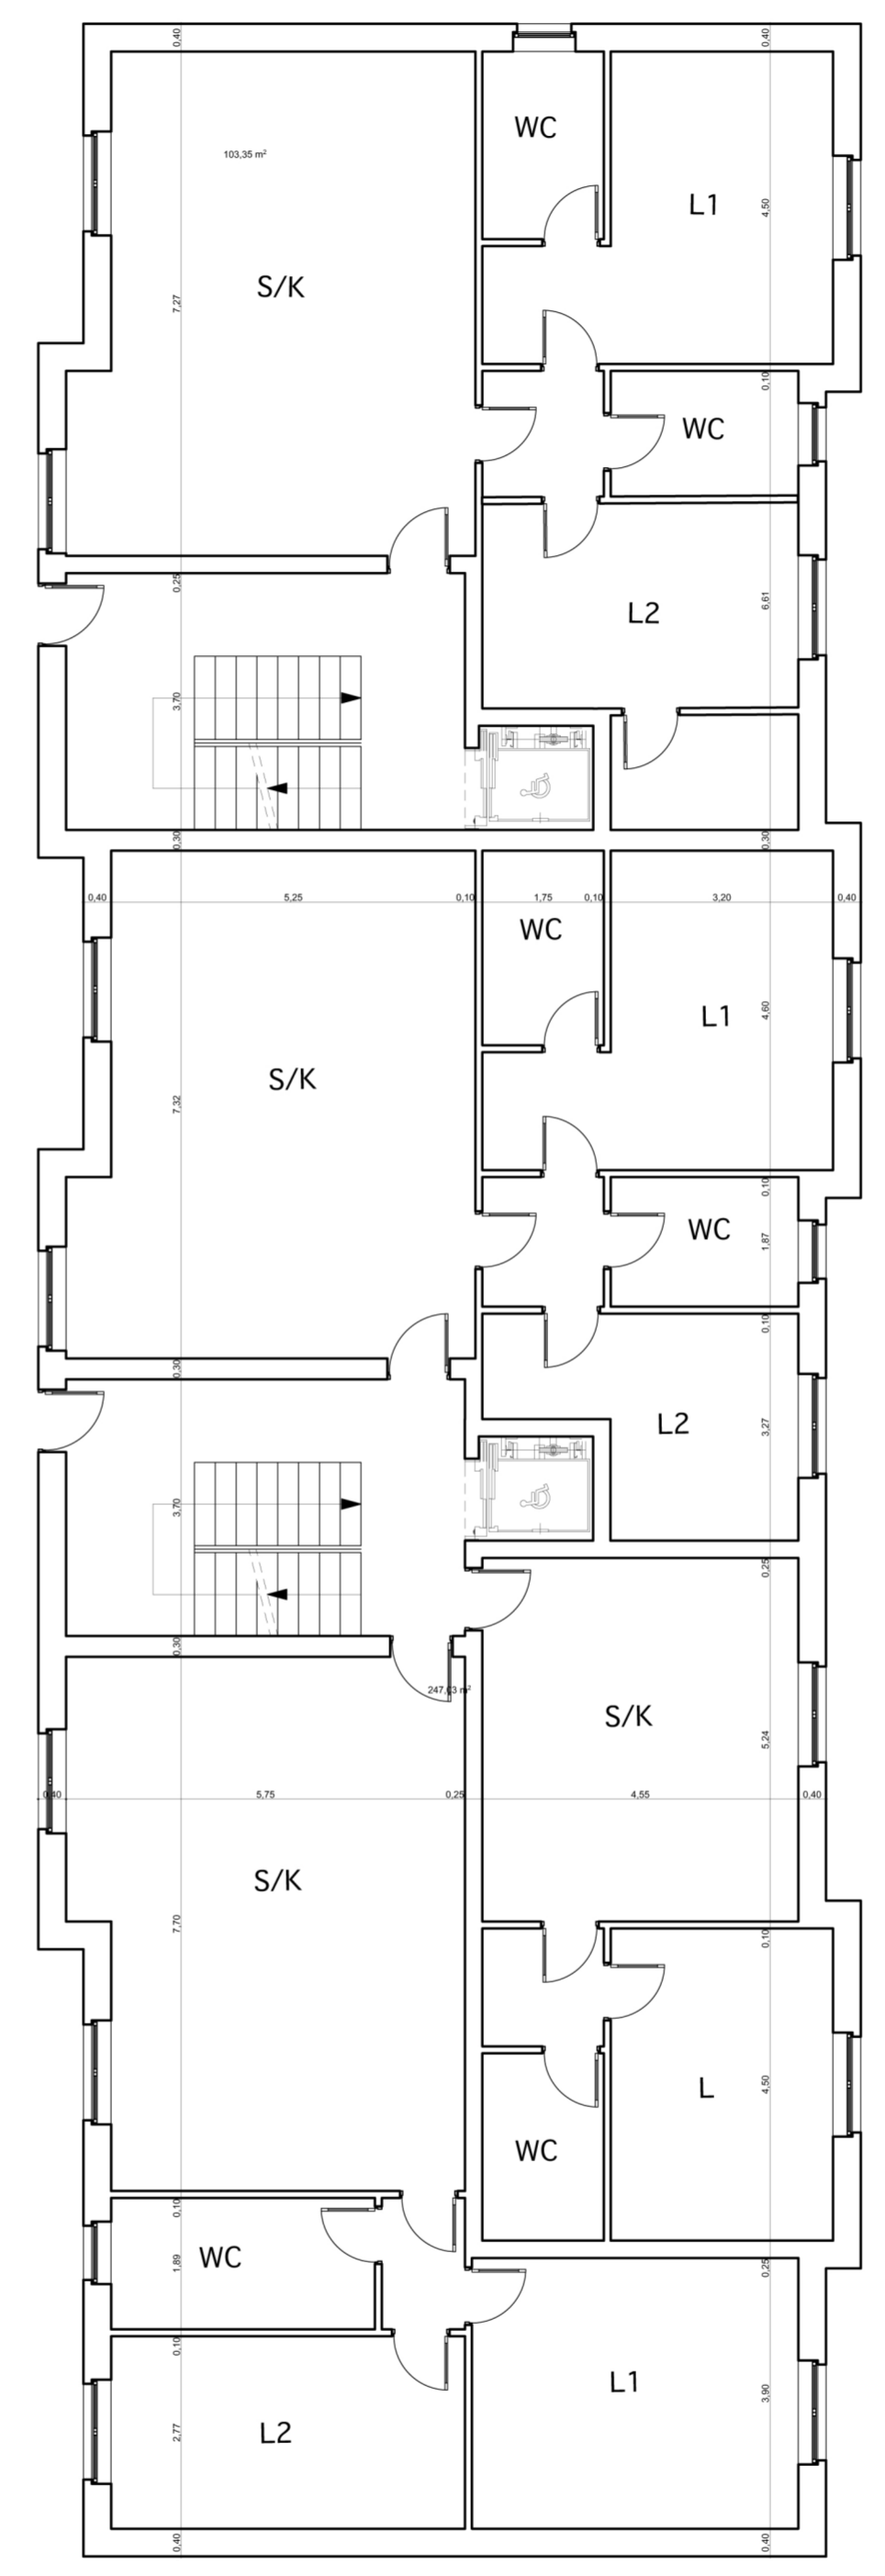

PIANTA PIANO TIPO
scala 1:100

