

Regione Piemonte



**Provincia di TORINO
Comune di ORBASSANO**


**RICHIESTA PERMESSI PER L'INSTALLAZIONE DI UN NUOVO
IMPIANTO TECNOLOGICO PER TELEFONIA CELLULARE**

PROGETTO DI MASSIMA

Nome Sito INWIT	ORBASSANO GRAMSCI – I1470TO
Nome Sito TIM	ORBASSANO GRAMSCI – TB55
Indirizzo	Via Antonio Gramsci snc – Orbassano (TO)
Preparato da	CO.GE.S.IN. - TEL S.r.l. - Ing. Vito Tortorella
Versione nr.	1.0
Preparato il	30/11/2023

Il progettista

CO.GE.S.IN. - TEL S.r.l. - Ing. Vito Tortorella
(Firma Digitale ai sensi del D.P.R. n. 445/00 e del D.lgs. n. 82/05 e s.m.i.)

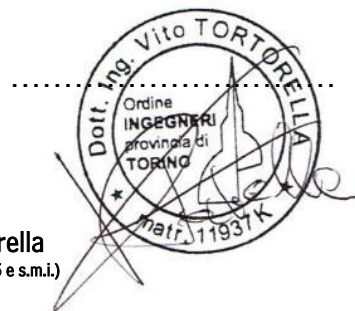

TIM S.p.A.
Davide Polidori

(Firma Digitale ai sensi del D.P.R. n. 445/00 e del D.lgs. n. 82/05 e s.m.i.)

Infrastrutture Wireless Italiane S.p.A.
Tommaso Pariota

(Firma Digitale ai sensi del D.P.R. n. 445/00 e del D.lgs. n. 82/05 e s.m.i.)

INDICE DEI CONTENUTI

1.	RELAZIONE TECNICA.....	3
1.1	Tipologia della richiesta permessi.....	3
1.2	Oggetto dell'intervento	3
1.3	Ubicazione	3
1.4	Descrizione dell'intervento.....	4
1.5	Carattere dell'intervento.....	5
1.6	Aspetti Normativi per SRB	5
1.7	Impianto Elettrico - Premessa e normativa di riferimento.....	6
1.8	Impianto Elettrico - Descrizione	6
2.	DOCUMENTAZIONE FOTOGRAFICA	7
3.	ESTRATTI DI MAPPA ED ELABORATI GRAFICI.....	8


OMISSIS

2. DOCUMENTAZIONE FOTOGRAFICA



3. ESTRATTI DI MAPPA ED ELABORATI GRAFICI

estratto CATASTALE - fg.27 part.1606

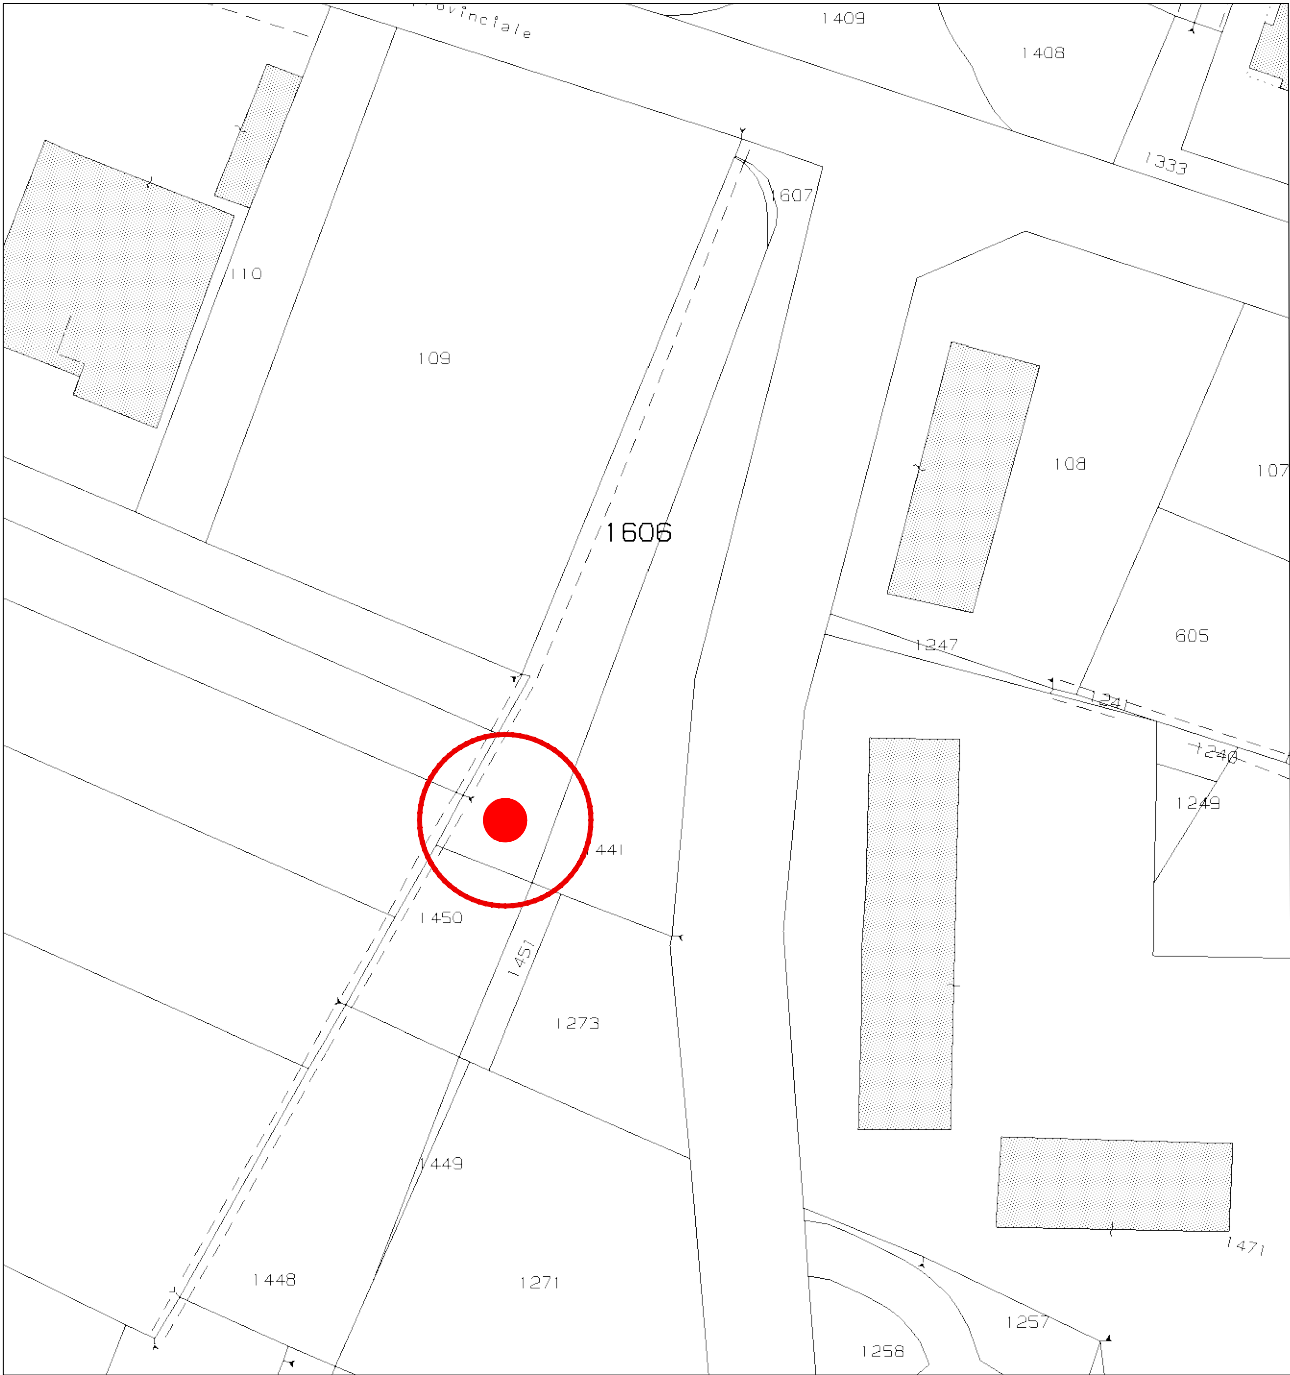




TUTTI I DIRITTI SONO RISERVATI - Questo documento è di proprietà esclusiva della COGESIN TEL sul quale si riserva ogni diritto. Pertanto questo documento non può essere copiato, riprodotto, comunicato o divulgato ad altri o usato in qualsiasi maniera, nemmeno per fini sperimentali, senza autorizzazione scritta dalla COGESIN TEL e su richiesta dovrà essere prontamente reinvio alla COGESIN TEL

ALL RIGHTS RESERVED - This document is the exclusive property of COGESIN TEL which reserves all rights thereto. Therefore this document may not be copied, reproduced, communicated or disclosed to others or used in any way, not even for experimental purposes, without written permission of COGESIN TEL and upon request it shall be promptly returned to COGESIN TEL

STAZIONE DI TELEFONIA CELLULARE

	Sito INWIT: ORBASSANO GRAMSCI Sito TIM: ORBASSANO GRAMSCI		Cod.Doc: .	Cod.INWIT: I1470TO Cod.TIM: TB55
	Disegn: Ing.Tricarico	Data: 30/11/2023	PROGETTO DI MASSIMA INQUADRAMENTO	
	Appr: Ing.Tortorella	Revis: 01		
	Form: A3	Scala: 1: 300	File: ORBASSANO GRAMSCI PDM.dwg	2
Indirizzo: Via Antonio Gramsci snc – Orbassano (TO)				
Tav: PLANIMETRIA GENERALE				


Committente:	 
--------------	---

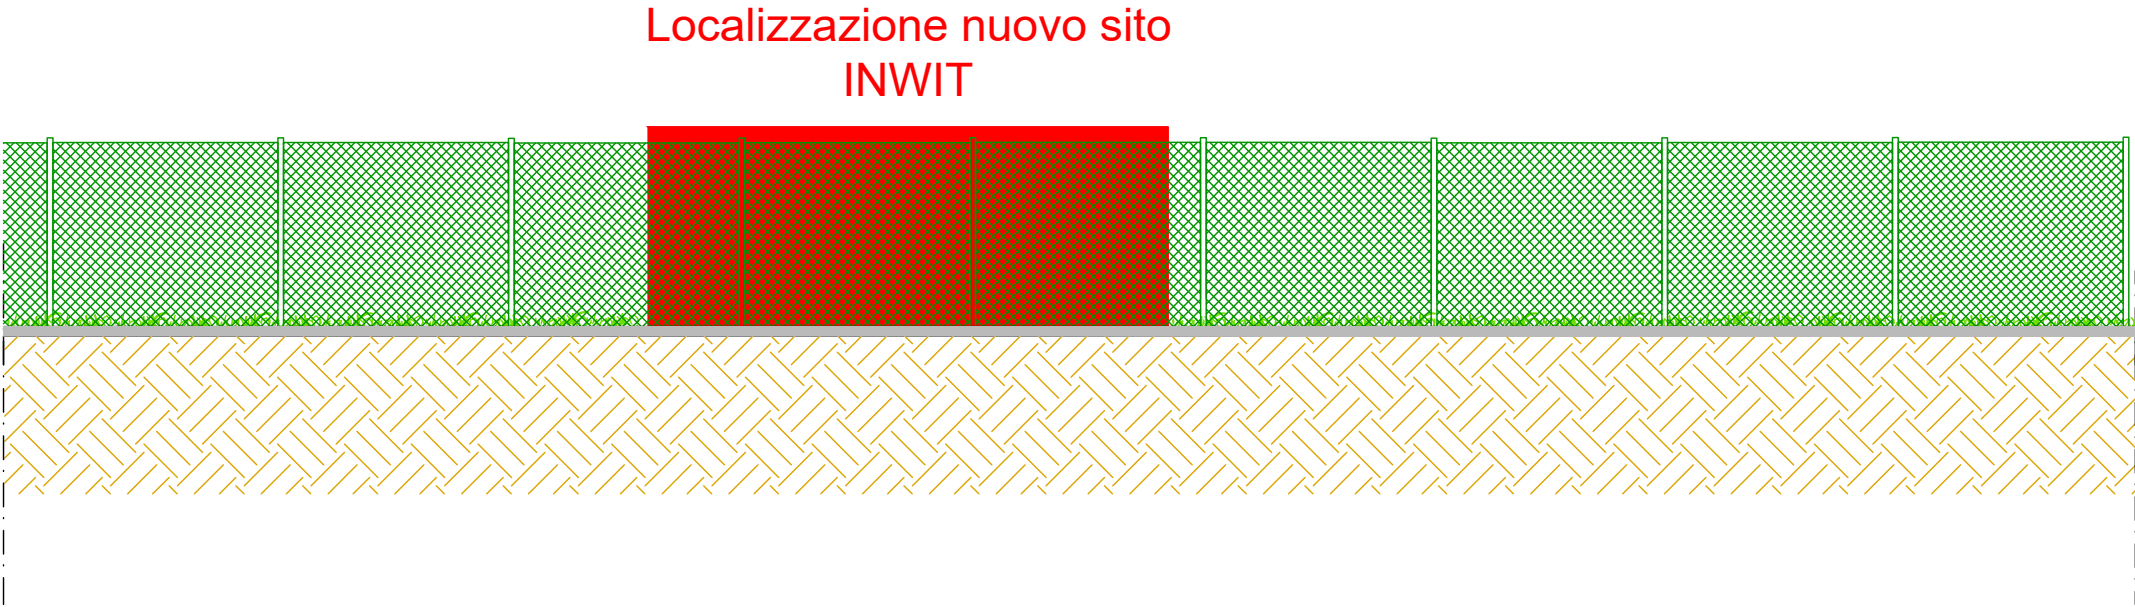



STAZIONE DI TELEFONIA CELLULARE				
	Sito INWIT: ORBASSANO GRAMSCI Sito TIM: ORBASSANO GRAMSCI		Cod_Doc: .	Cod.INWIT: I1470TO Cod.TIM: TB55
	Disegn: Ing. Tricarico	Data: 30/11/2023	PROGETTO DI MASSIMA STATO DI FATTO	
	Appr: Ing. Tortorella	Revis: 01		
Committente:	Form: A3	Scala: 1: 80	File: ORBASSANO GRAMSCI PDM.dwg	3
	Indirizzo: Via Antonio Gramsci snc – Orbassano (TO)			
	Tav: PROSPETTO EST – SUD/EST			

TUTTI I DIRITTI SONO RISERVATI - Questo documento è di proprietà esclusiva della COGESIN TEL sul quale si riserva ogni diritto. Pertanto questo documento non può essere copiato, riprodotto, comunicato o divulgato ad altri o usato in qualsiasi maniera, nemmeno per fini sperimentali, senza autorizzazione scritta dalla COGESIN TEL e su richiesta dovrà essere prontamente reinvio alla COGESIN TEL

ALL RIGHTS RESERVED - This document is the exclusive property of COGESIN TEL which reserves all rights thereto. Therefore this document may not be copied, reproduced, communicated or disclosed to others or used in any way, not even for experimental purposes, without written permission of COGESIN TEL and upon request it shall be promptly returned to COGESIN TEL

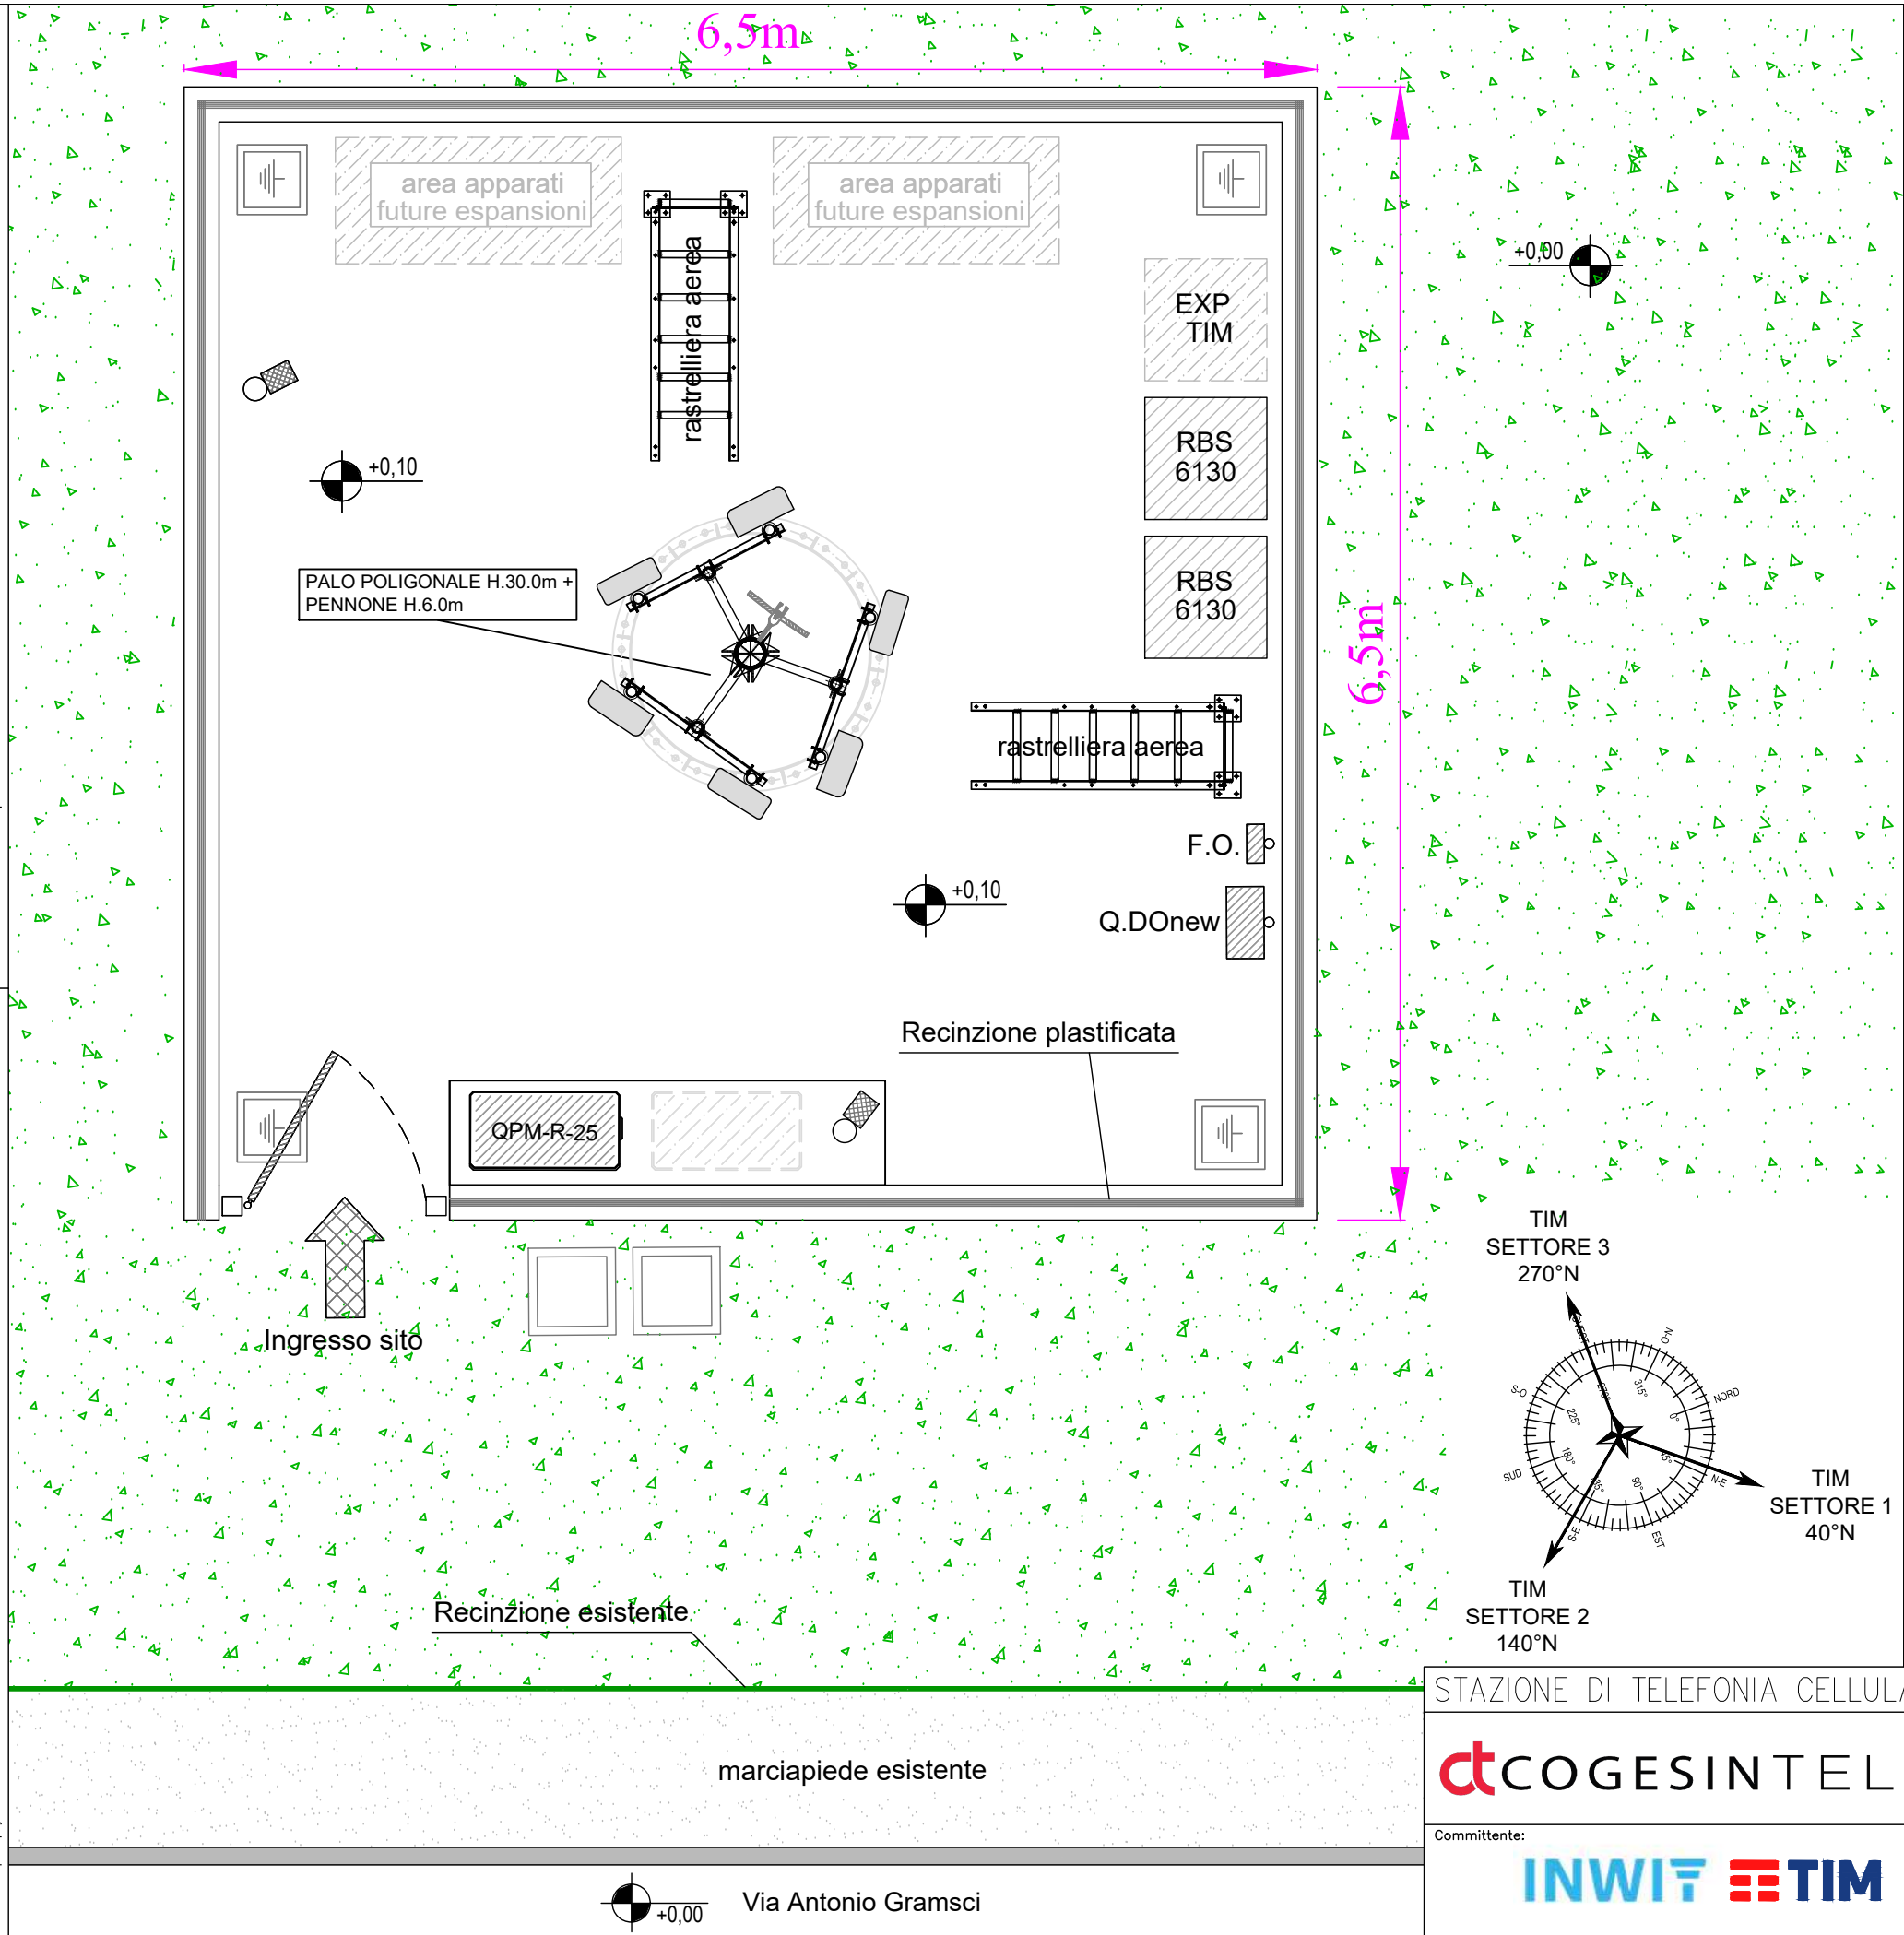


ANTENNE LEGACY TIM A QUOTA C.E. 35,00m
ANTENNE NR3700 TIM A QUOTA C.E. 35,60m

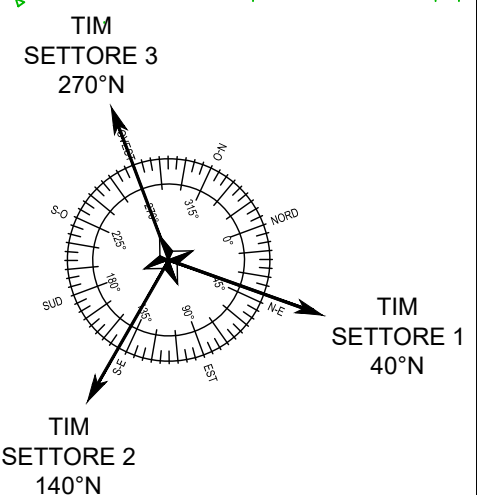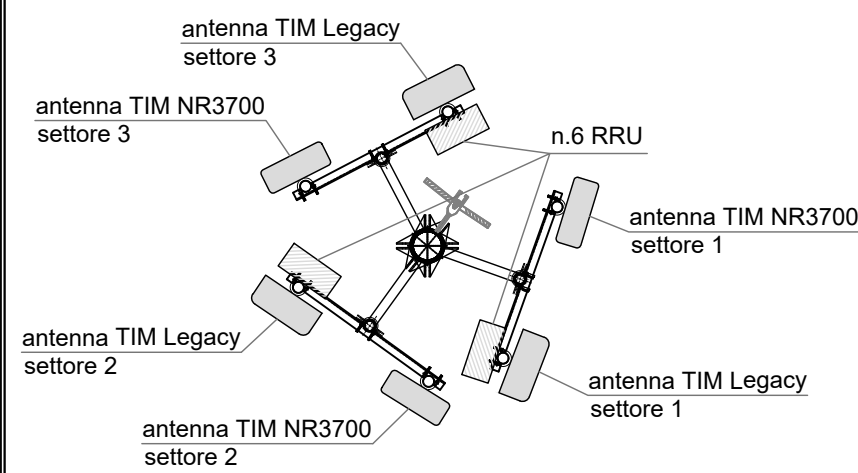

STAZIONE DI TELEFONIA CELLULARE

 COGESINTEL		Sito INWIT: ORBASSANO GRAMSCI		Cod.Doc: .	Cod.INWIT: I1470TO		
		Sito TIM: ORBASSANO GRAMSCI			Cod.TIM: TB55		
Committente:  		Disegn: Ing. Tricarico		Data: 30/11/2023		PROGETTO DI MASSIMA STATO DI PROGETTO	
		Appr: Ing. Tortorella		Revis: 01			
		Form: A3		Scala: 1: 40		File: ORBASSANO GRAMSCI PDM.dwg	
		Indirizzo: Via Antonio Gramsci snc – Orbassano (TO)					
Tav: PLANIMETRIA							

+0,00 Via Antonio Gramsci


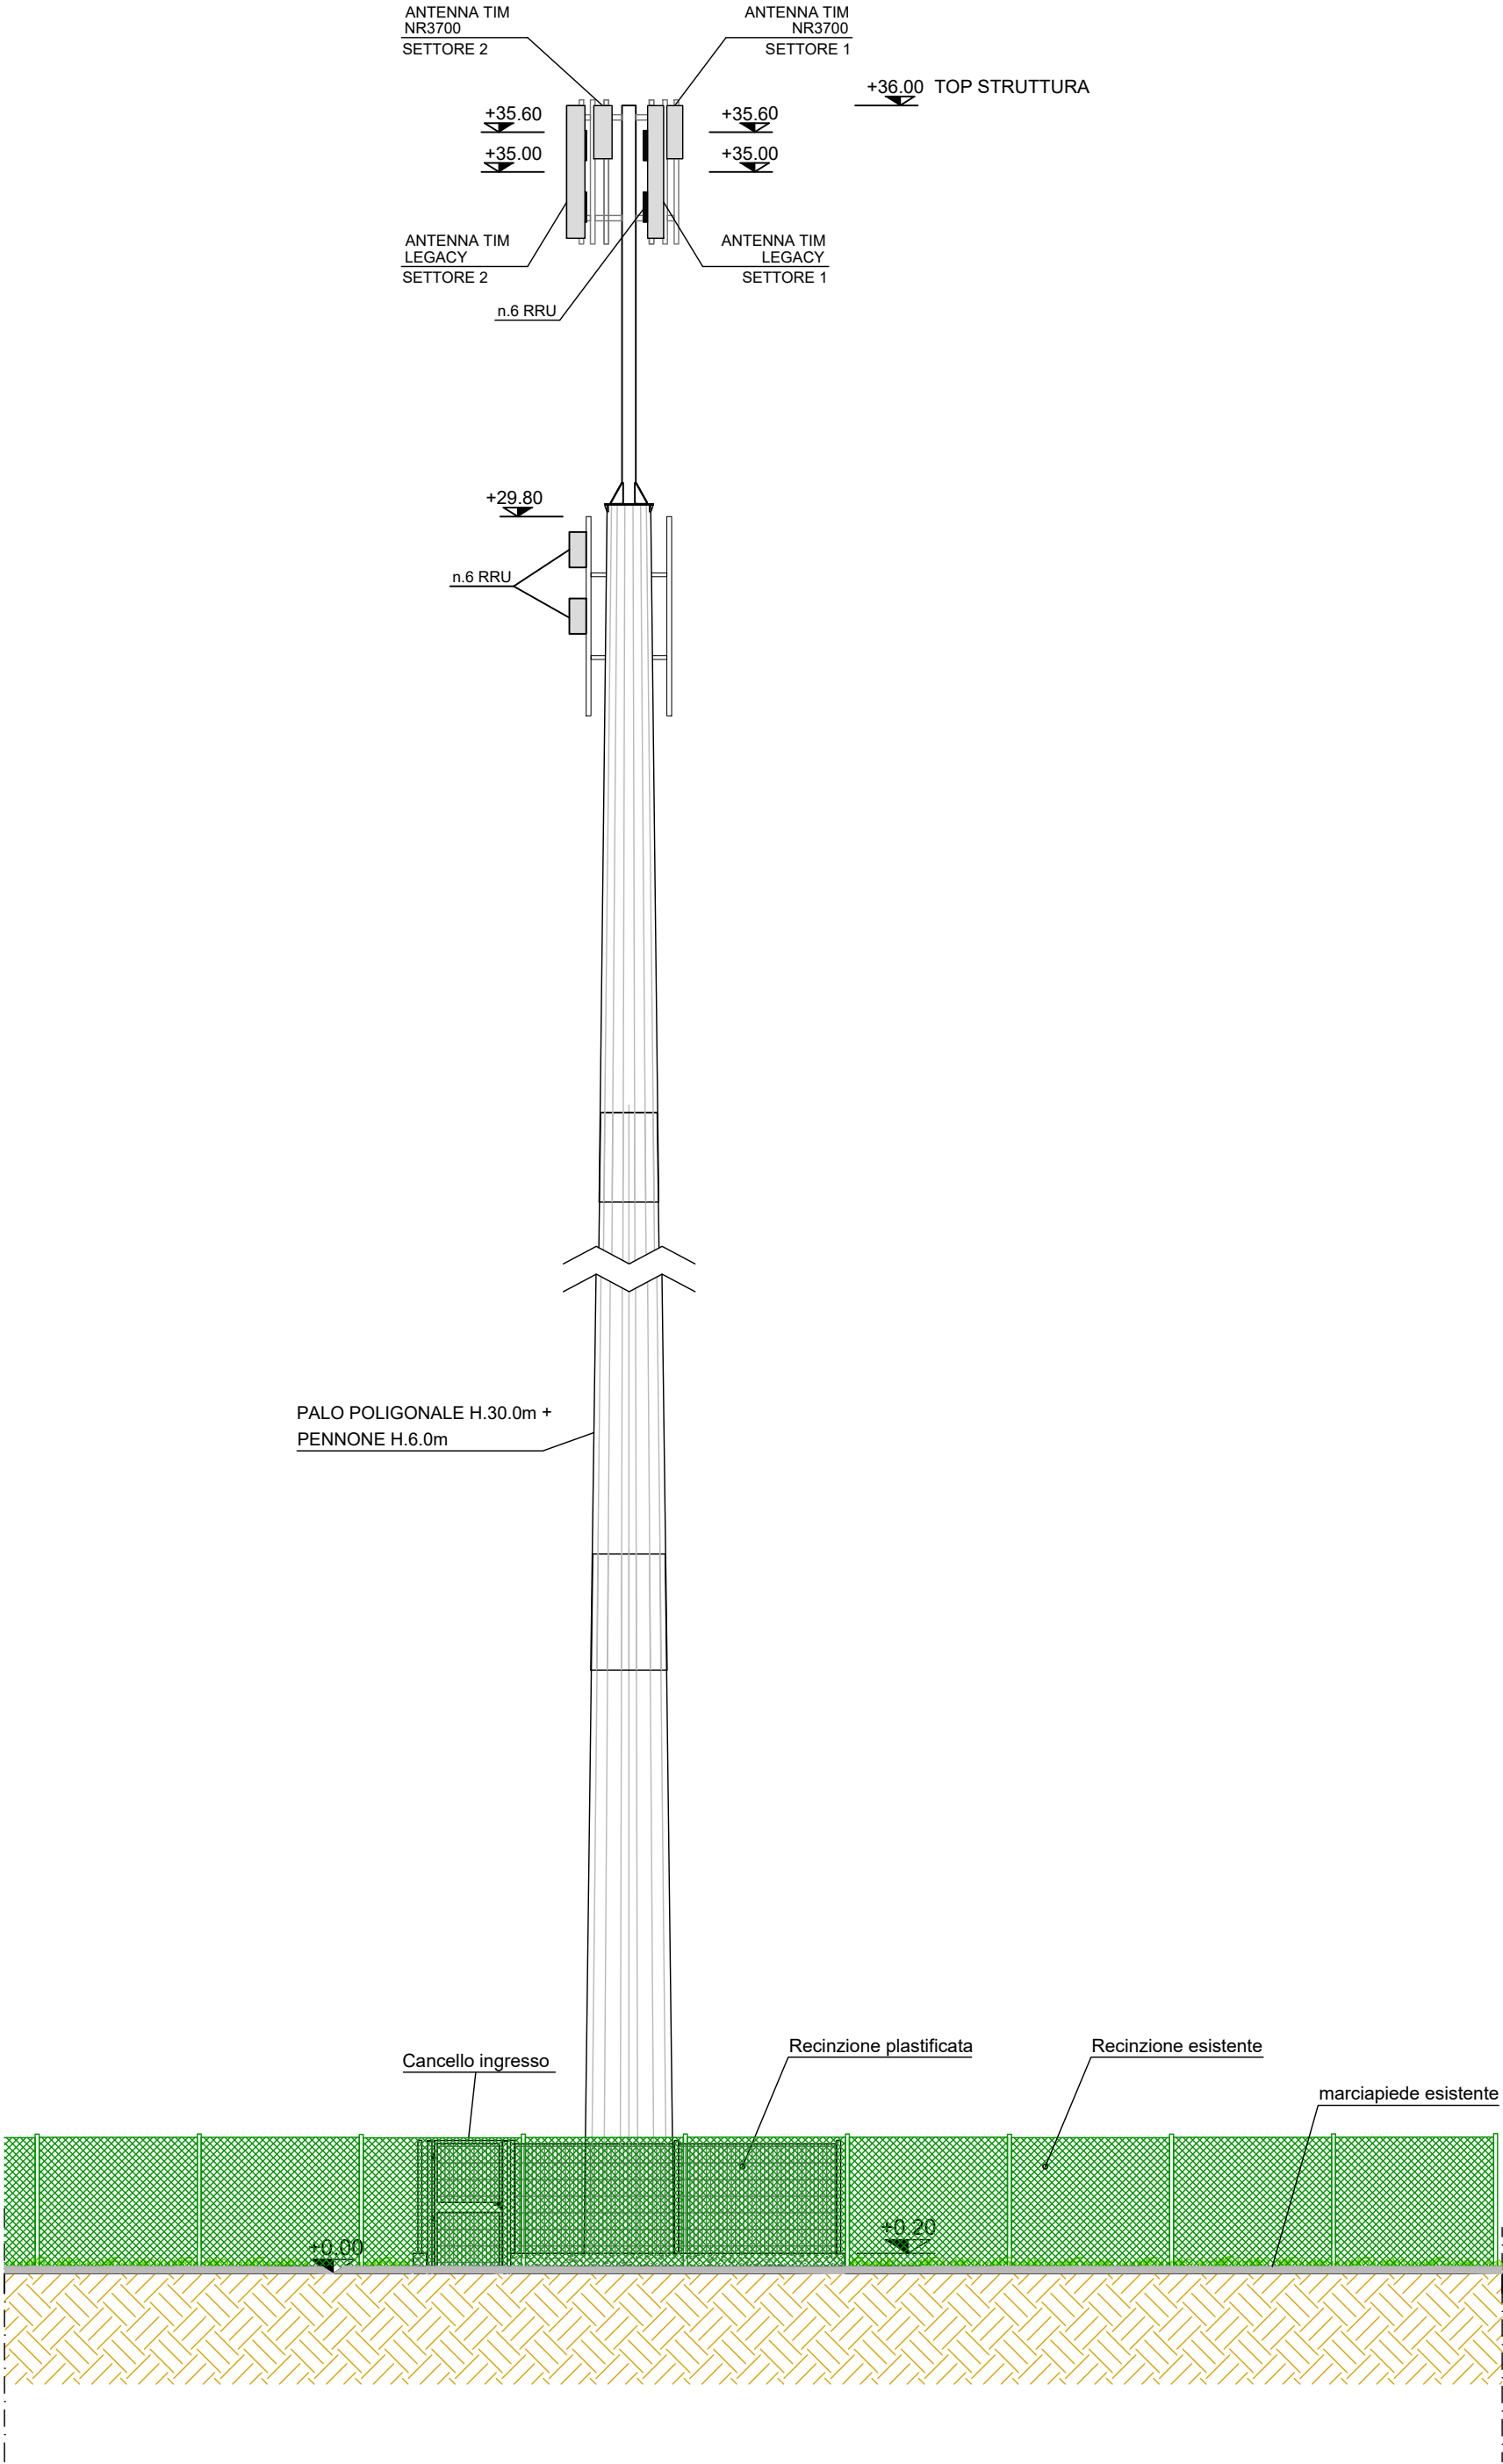



STAZIONE DI TELEFONIA CELLULARE

ctCOGESINTEL				Sito INWIT: ORBASSANO GRAMSCI	Cod.Doc: .	Cod.INWIT: 1147010
				Sito TIM: ORBASSANO GRAMSCI	Cod.TIM: TB55	
				Disegn: Ing. Iricarico	Data: 30/11/2023	PROGETTO DI MASSIMA
				Appr: Ing. Tortorella	Revis: 01	STATO DI PROGETTO
Comittente:				Form: A3	Scala: 1:100	File: ORBASSANO GRAMSCI_PDM.dwg
				Indirizzo: Via Antonio Gramsci snc - Orbassano (TO)		
				Tov: PROSPETTO EST - SUD/EST		
				5		

TUTTI I DIRITTI SONO RISERVATI - Questo documento è di proprietà esclusiva della COGESIN TEL sul quale si riserva ogni diritto. Pertanto questo documento non può essere copiato, riprodotto, comunicato o divulgato ad altri o usato in qualsiasi maniera, nemmeno per fini sperimentali, senza autorizzazione scritta dalla COGESIN TEL e su richiesta dovrà essere prontamente reinvio alla COGESIN TEL

ALL RIGHTS RESERVED - This document is the exclusive property of COGESIN TEL which reserves all rights thereto. Therefore this document may not be copied, reproduced, communicated or disclosed to others or used in any way, not even for experimental purposes, without written permission of COGESIN TEL and upon request it shall be promptly returned to COGESIN TEL

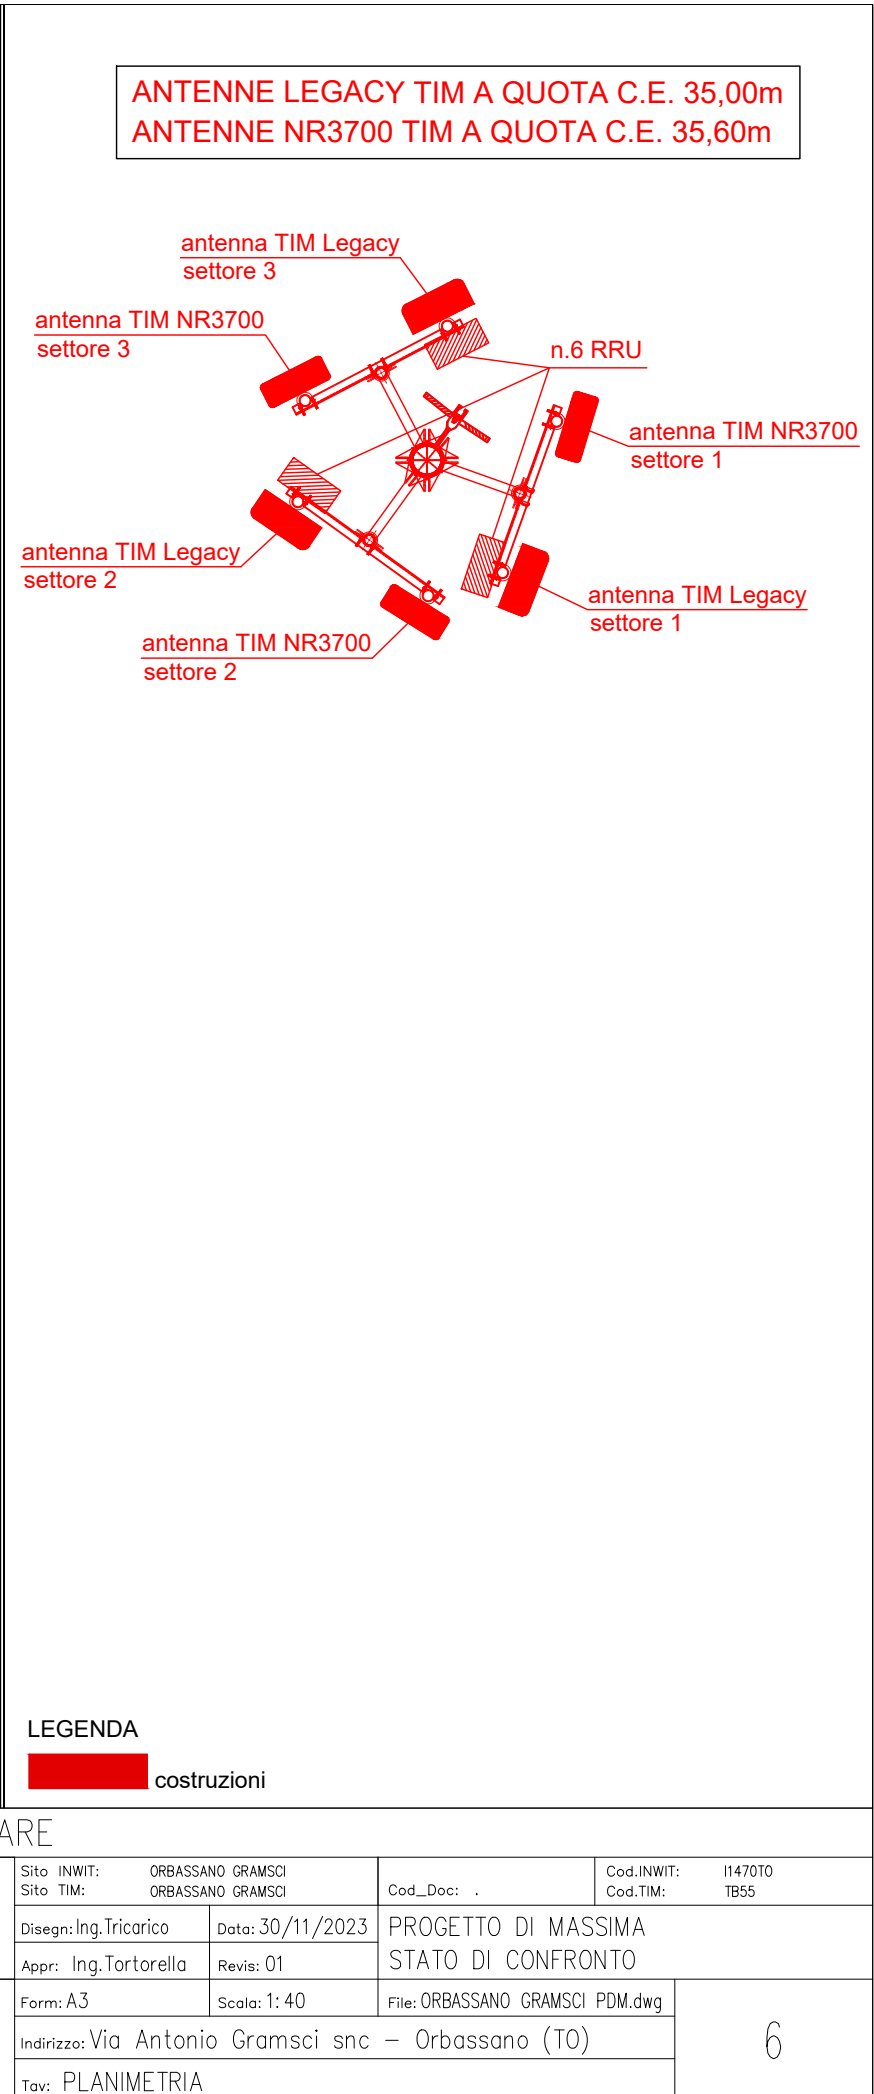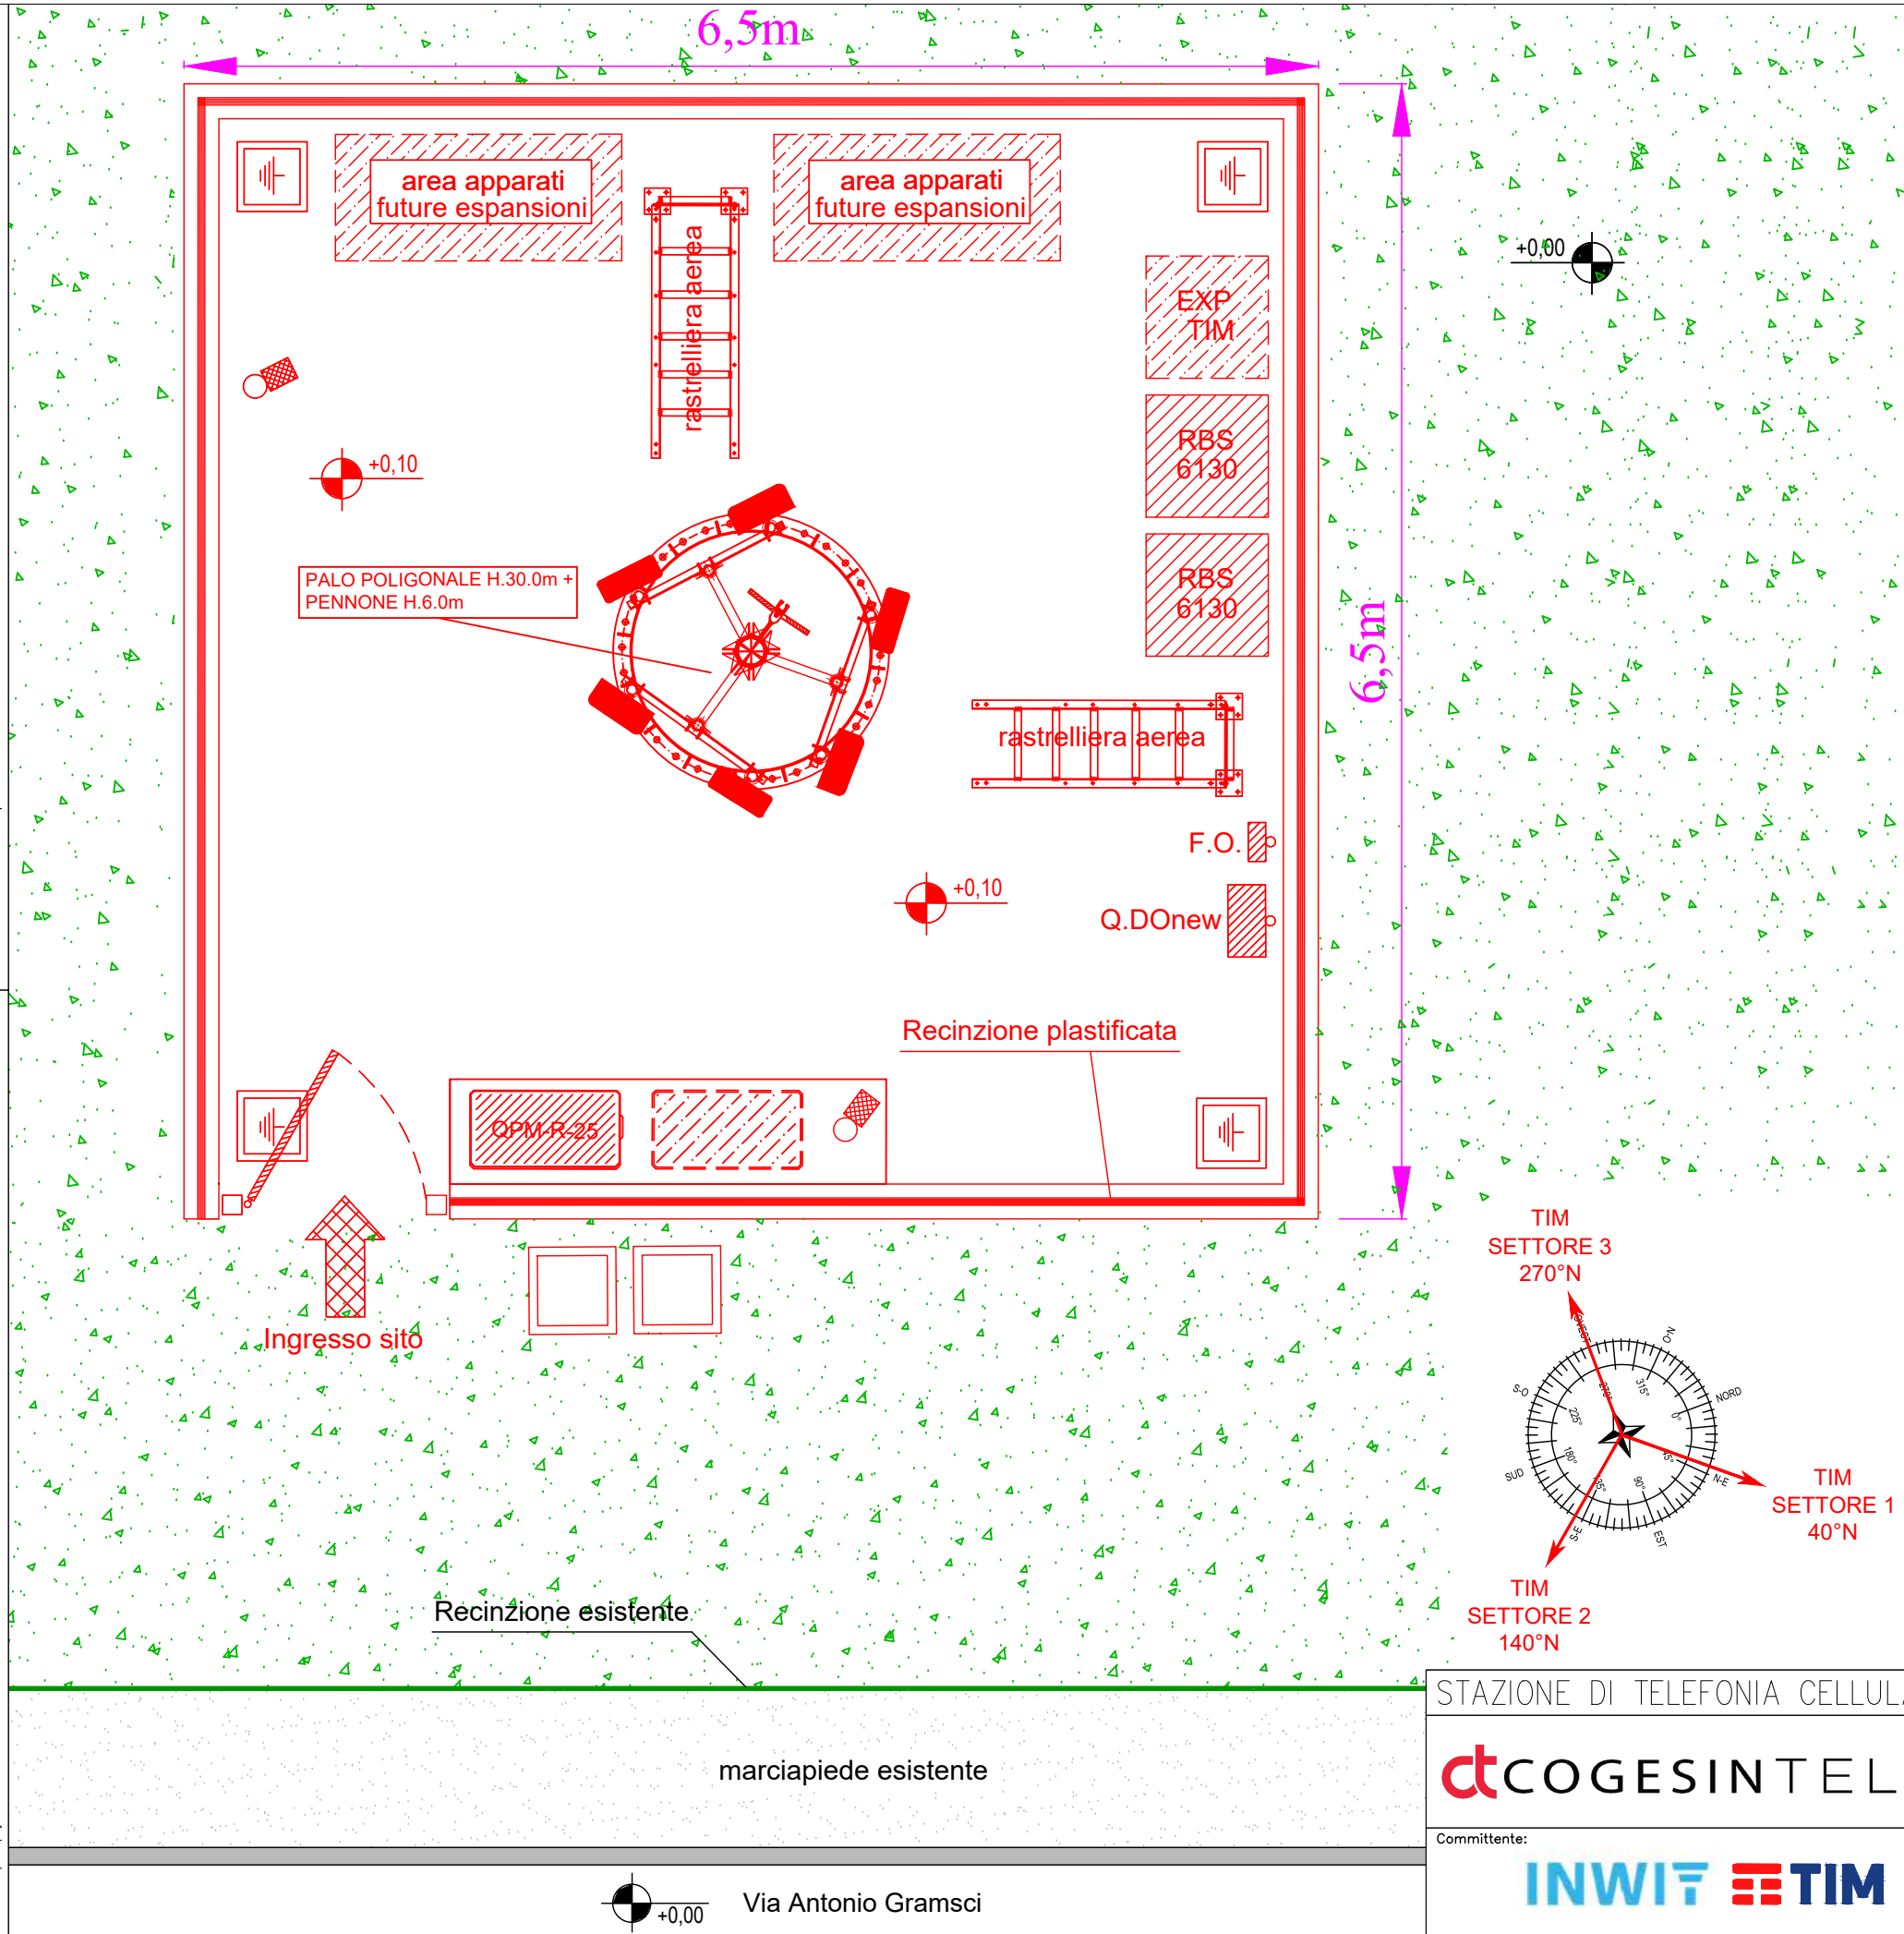

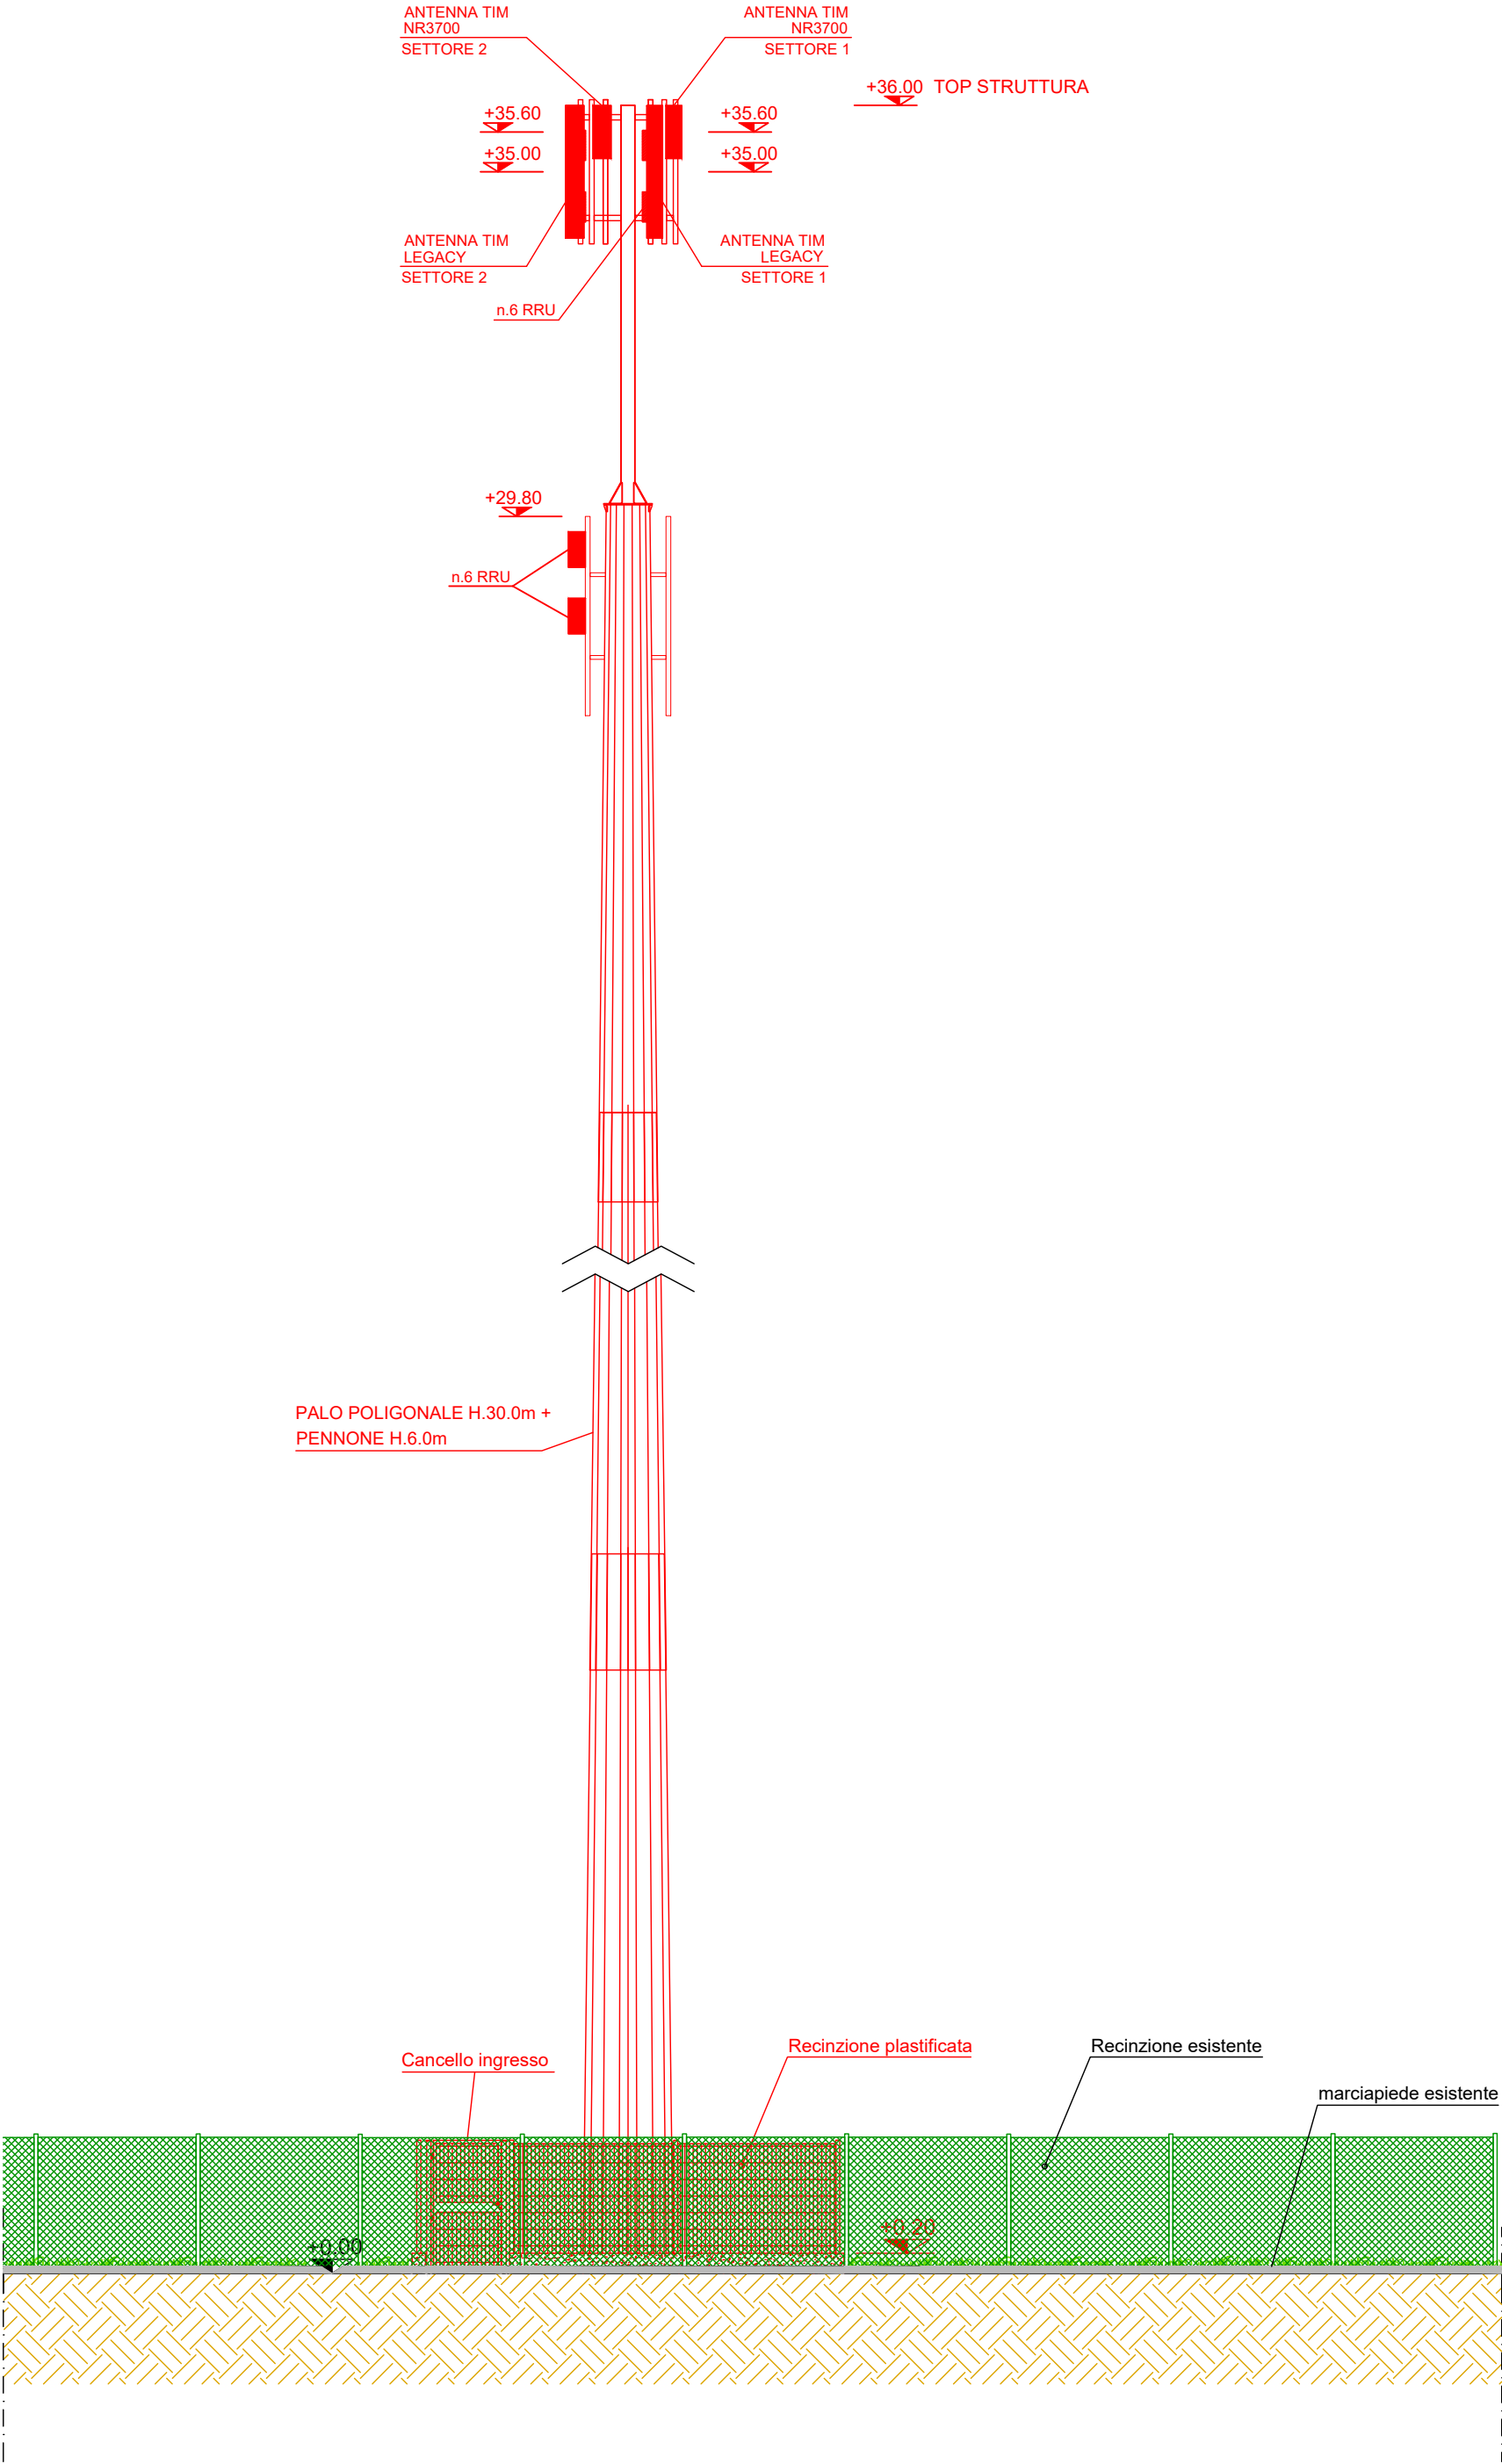

LEGENDA

 costruzioni

STAZIONE DI TELEFONIA CELLULARE			
ctCOGESIN TEL INWIT TIM		Sito INWIT: ORBASSANO GRAMSCI	Cod.Doc: .
Disegn: Ing. Iricarico		Data: 30/11/2023	Cod.INWIT: 1147010
Appr: Ing. Tortorella		Revis: 01	TB55
Form: A3		Scala: 1:100	
Indirizzo: Via Antonio Gramsci snc - Orbassano (TO)		File: ORBASSANO GRAMSCI_PDM.dwg	
Tov: PROSPETTO EST - SUD/EST		STATO DI CONFRONTO	
		7	