

CITTA' DI ORBASSANO
Provincia di Torino

PROPOSTA DI PIANO ESECUTIVO IN ZONA
10.1.7 - 10.1.7.1 - 10.1.7.2 - 10.1.7.3 DEL P.R.G.C.
COMPRESA FRA LE VIE I. CALVINO - G. MARCONI



PROGETTISTI
BONO Arch. Maria Grazia
C.F. BNOMGR68R56F158T
Via G. Giacosa n°10 Orbassano
Tel. 011-9002468

POGNANTE Geom. Carlo
C.F. PGNCR48L31B216S
Via 3° Regg. Alpini n°9 - Orbassano
Tel. 011-9031008

DMSTUDIO Studio Associato
Vicolo Mungie n°19 - Orbassano
P.IVA 07956150010 - Tel. 011- 9018666

DEL CONTE Geom. Francesco


MASSIMO Geom. Sandro
C.F. MASSMA58R56F158T
Via G. Giacosa n°10 Orbassano
Tel. 011-9002468

ELABORATO 9
EDIFICIO PUBBLICO - SCALE VARIE


LUGLIO 2011
1° MOD. DICEMBRE 2011
2° MOD. MARZO 2012
3° MOD. GIUGNO 2012

A meno di 1 metro di distanza la proprietà di questo disegno con il diritto di riproduzione e commercializzazione, oltre questo prodotto G&L.T. 3/17/19
G&L.T. 3/17/19

IPOTESI DI EDIFICIO PUBBLICO FRONTE PIAZZA POLIVALENTE scala 1:200

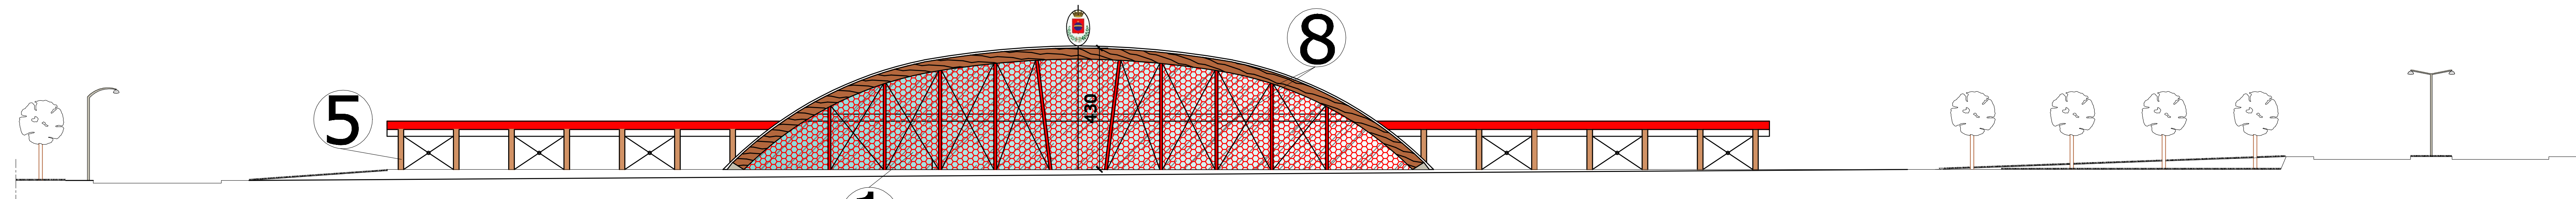


PIANTA PIANO INTERRATO scala 1:200

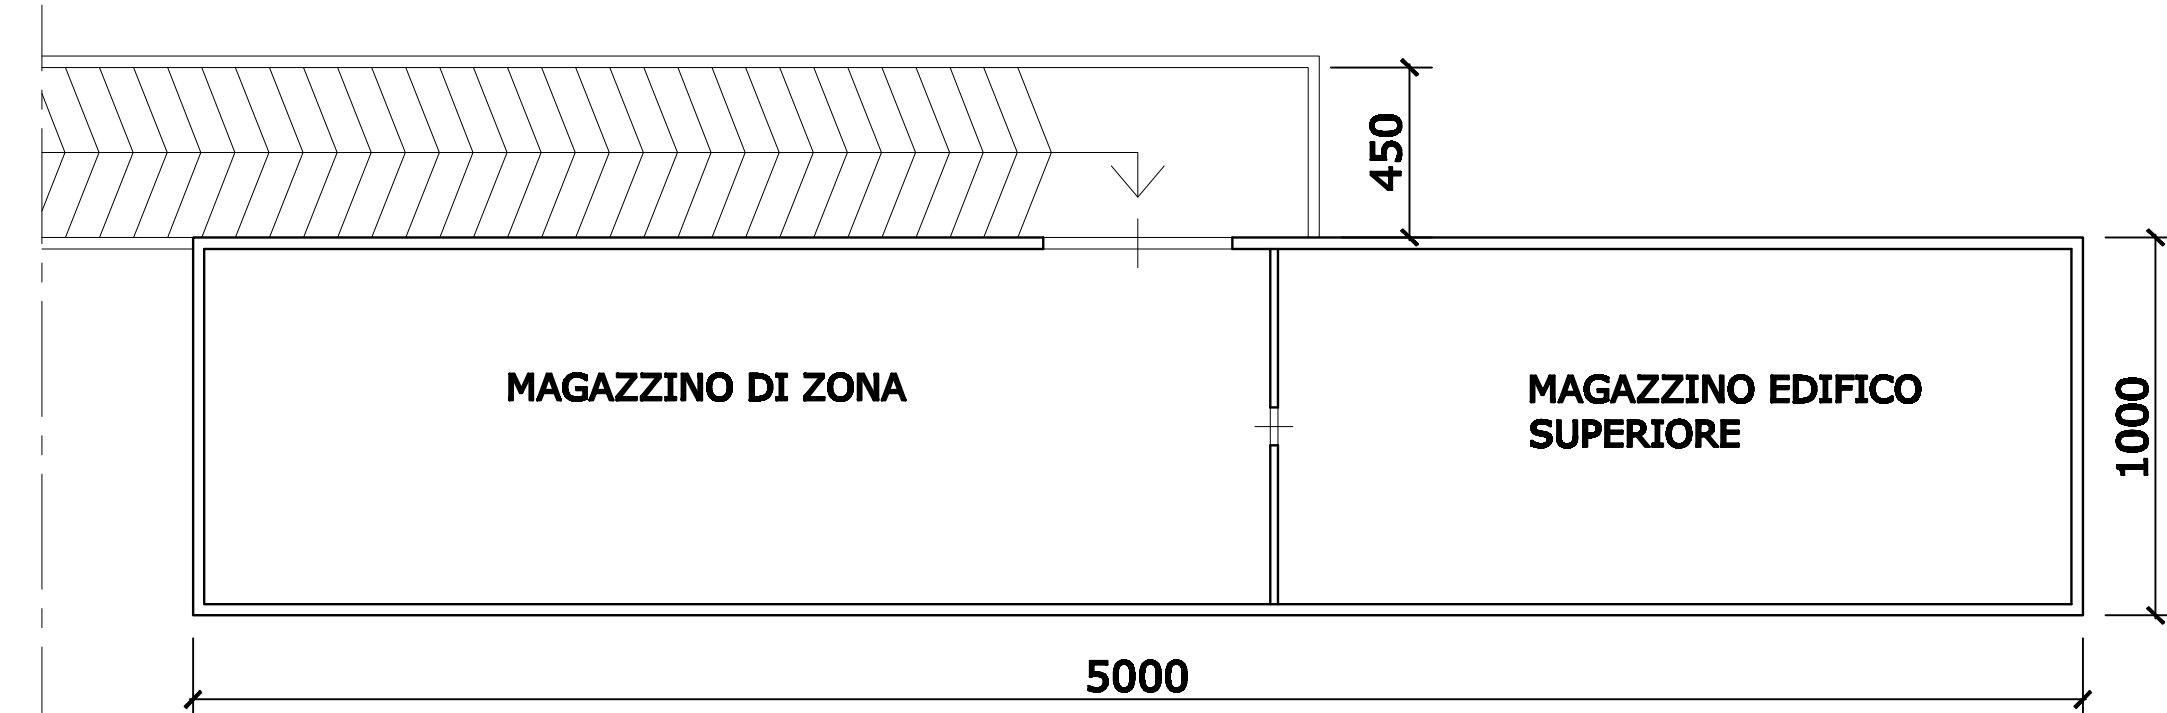


Piano interrato adibito a servizi
di zona e magazzino edificio
superiore


PIANTA PIANO TERRA scala 1:200

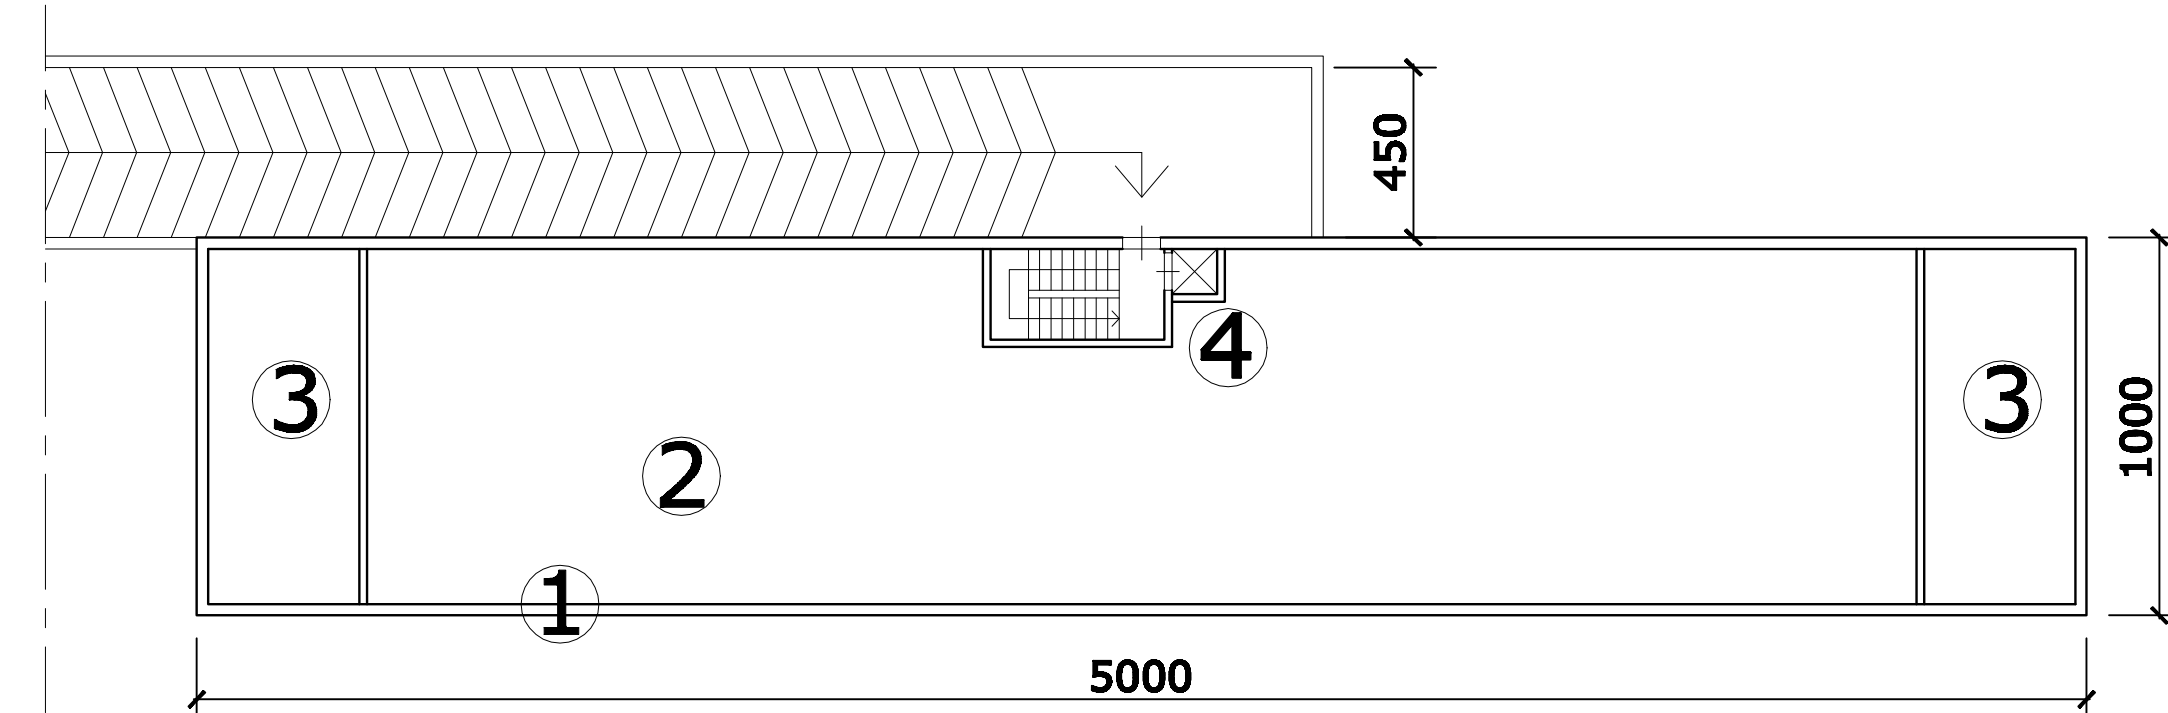

PIANTA PIANO PRIMO scala 1:200

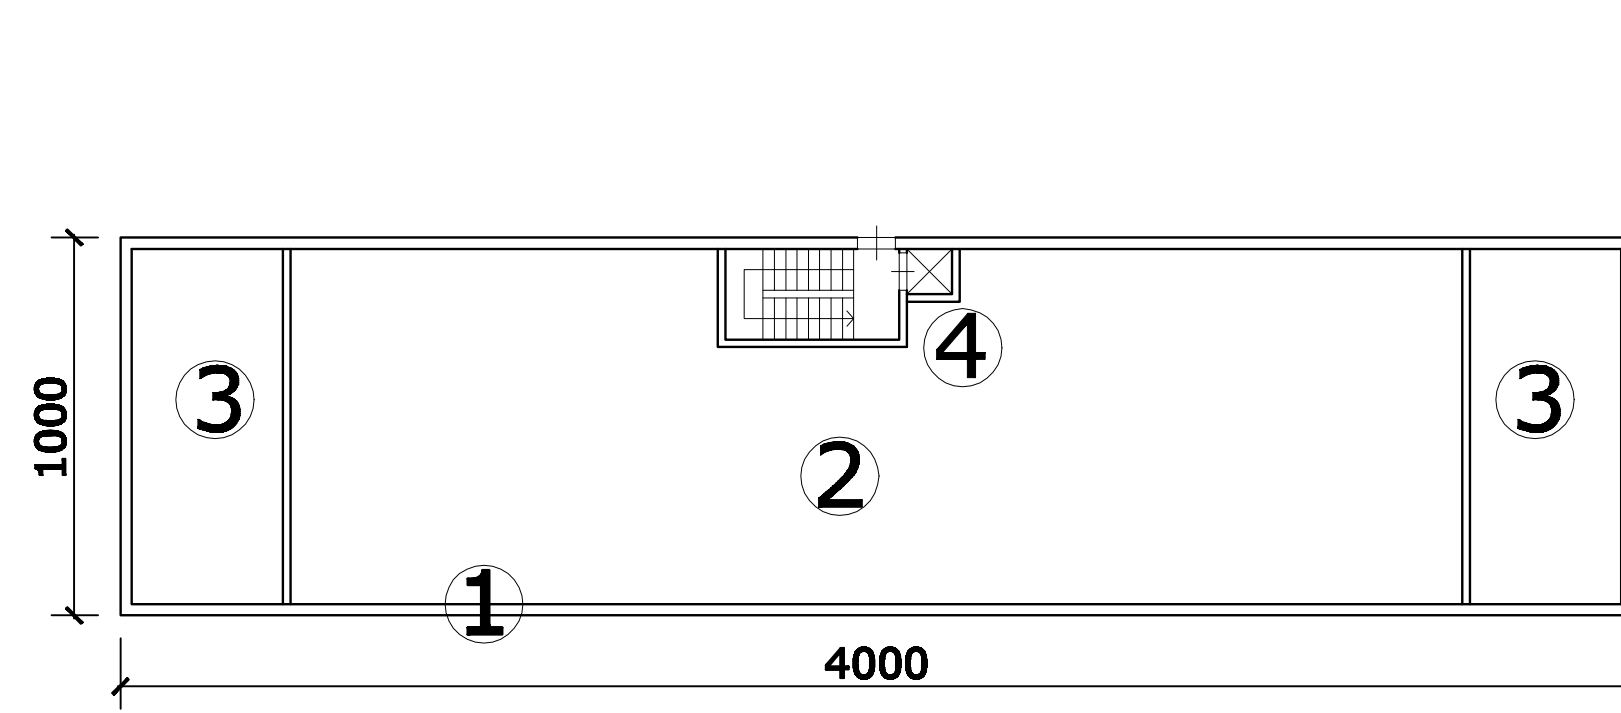

PARTICOLARE scala 1:50

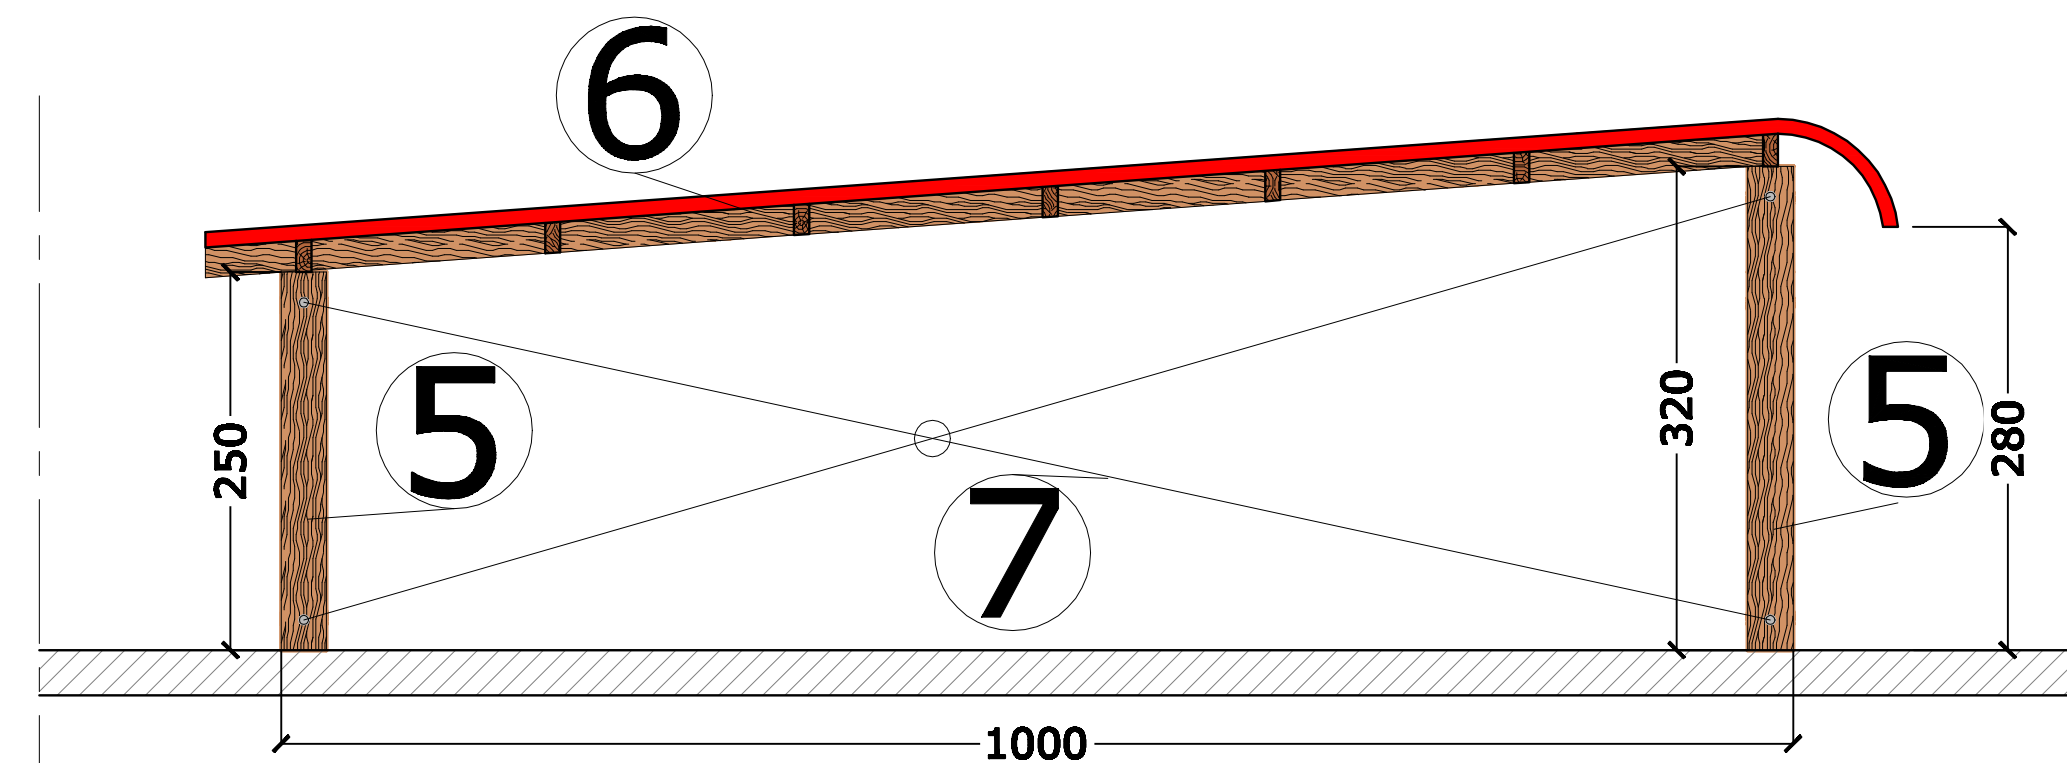

- 1- Parete vetrata antisfondamento
a basso emissivo
- 2- Salone espositivo
- 3- Servizi generali
- 4- Scale e ascensore
- 5- Pilastri in legno lamellare
- 6- Copertura in alluminio
ospitante fotovoltaico
- 7- Controventatura
- 8- Struttura in ferro