

CITTA' DI ORBASSANO

PIANO DI RECUPERO DI LIBERA INIZIATIVA
PER INSEDIAMENTO RESIDENZIALE
AREA DI P.R.G. C. 8.23.2


Proprietà:
CIRRARIO Paolo
C.F. CIR.PA.46202.H351
Via N. Sallustiana, 26 - 10043 Orbassano (TO)
ROCCI Maria Albina
C.F. ROCI.MA.52444.G0878
Via N. Sallustiana, 26 - 10043 Orbassano (TO)

Co-Progettista:
Arch. IGOR CONGIU
C.F. CON.IG.79429.A5187
Via Umberto I n.64 - 10090 S. Ambrogio (TO)

TAVOLA 1 - Situazione Esistente - Scala 1:100
Gennaio 2019

S
T
U
D
I
O
T
E
C
N
I
C
O
BEGH, DINO
CAMBARERI

10043 ORBASSANO (TO) - VIA CASTELLAZZO 19
TEL. 011/9065601 - FAX: 011/9011099 - MAIL: info@studiocambareri.com

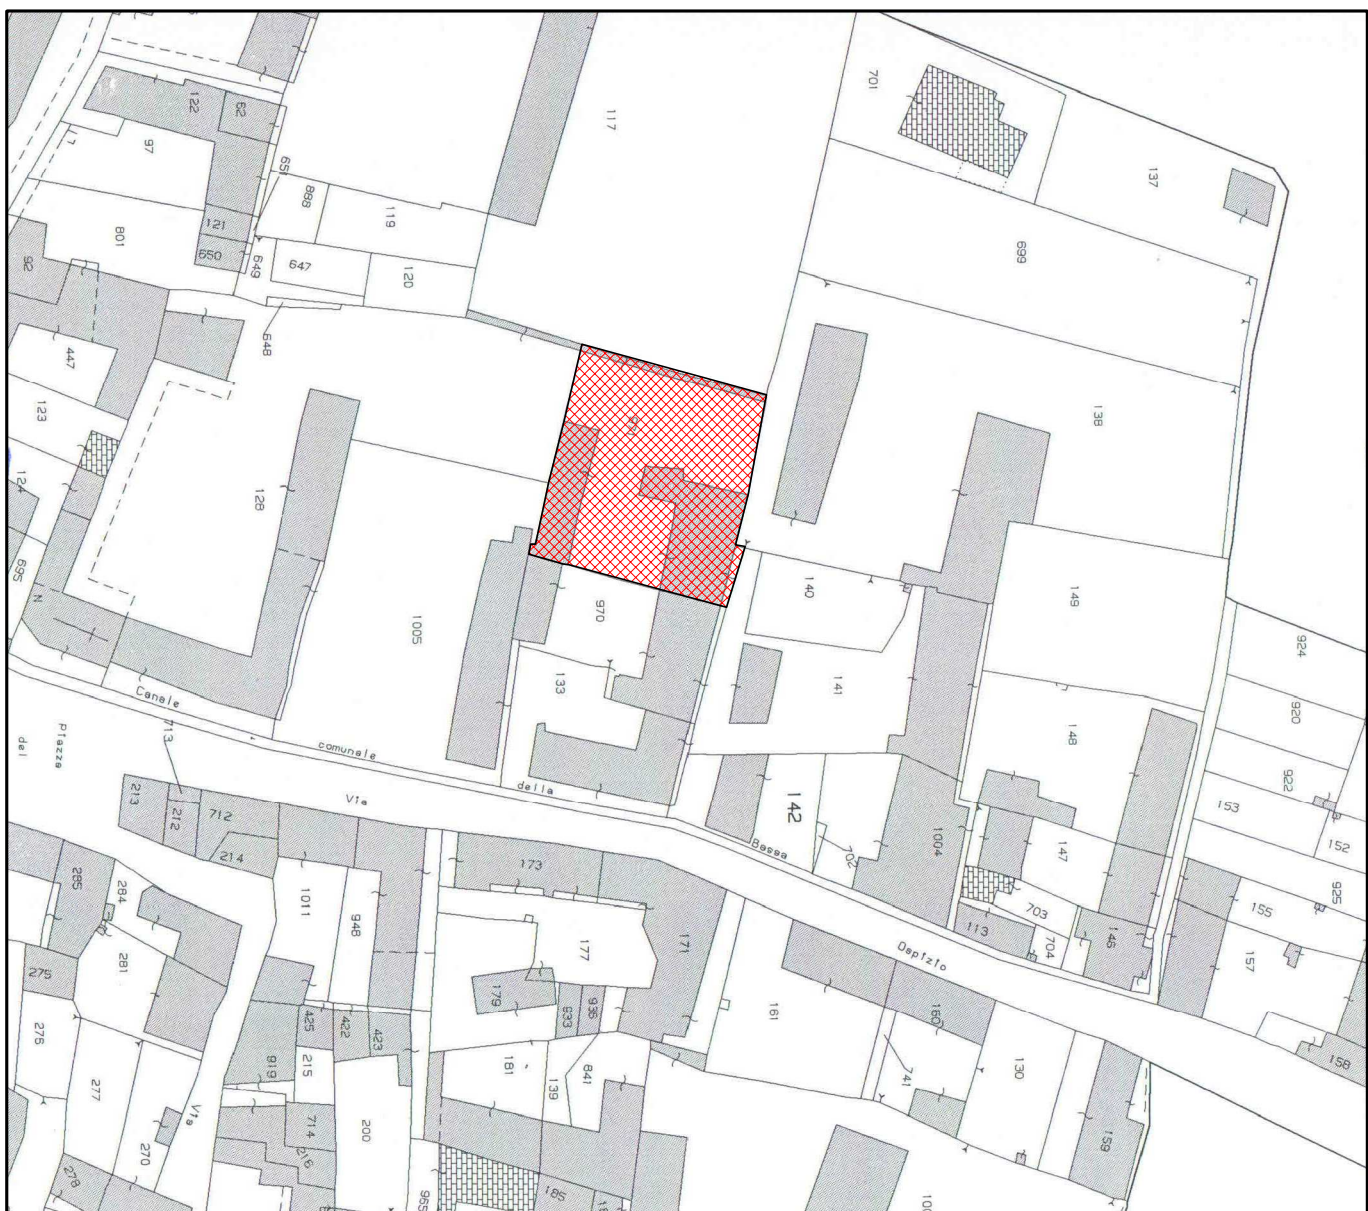


ESTRATTO DI MAPPA CATASTALE - Scala 1:1000

Fig. 22 N° Particella 971




ESTRATTO DI MAPPA CATASTALE CON INSERIMENTO
DEL PROGETTO

Scala 1:1000

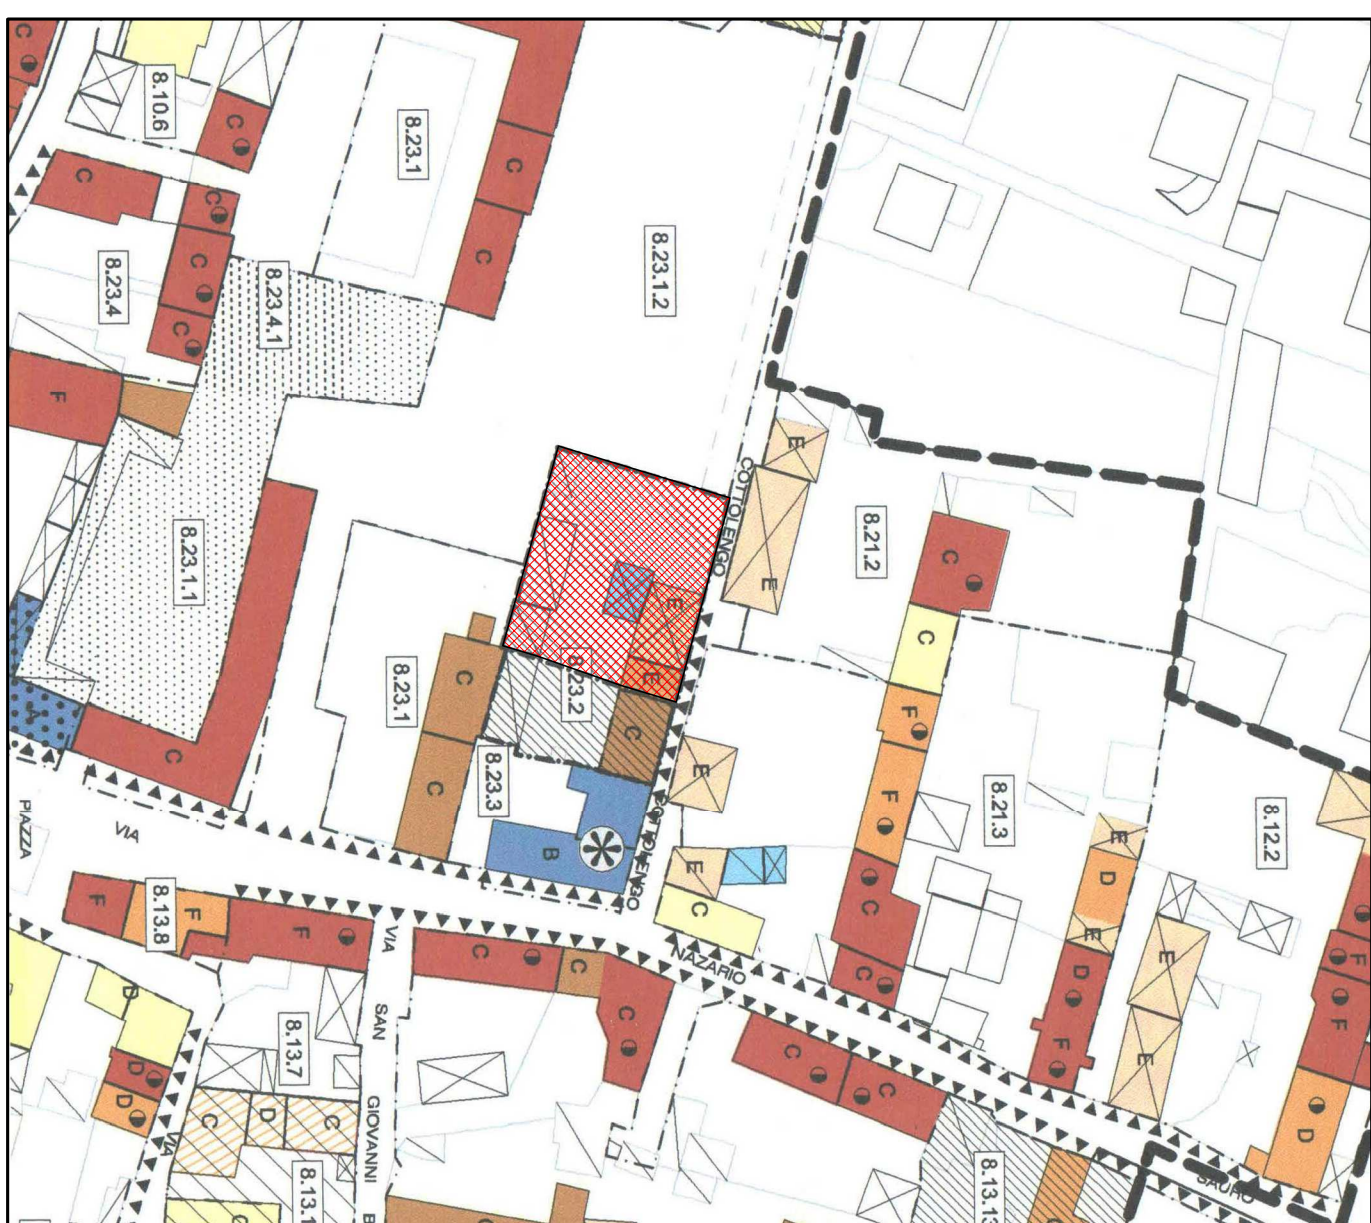

ESTRATTO P.R.G. VIGENTE - Scala 1:1000

Tavola P4

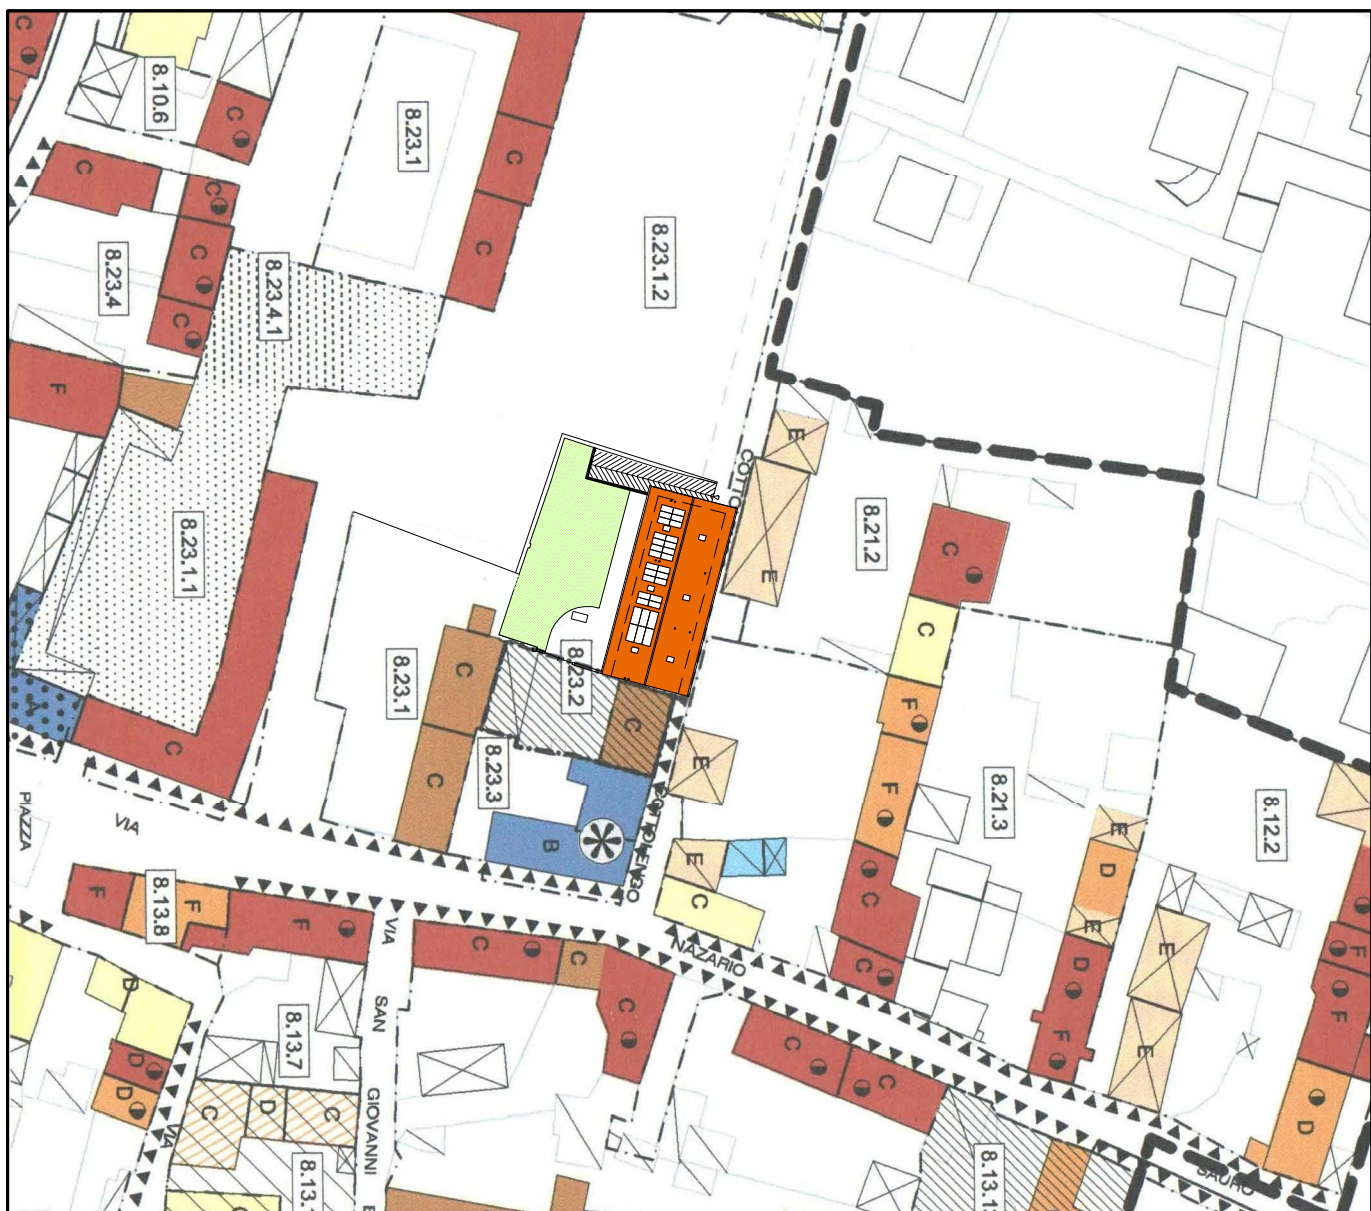

ESTRATTO P.R.G. VIGENTE CON INSERIMENTO DEL
PROGETTO


Scala 1:1000




PLANIMETRIA GENERALE

Scala 1:500


PIANTA PIANO TERRA

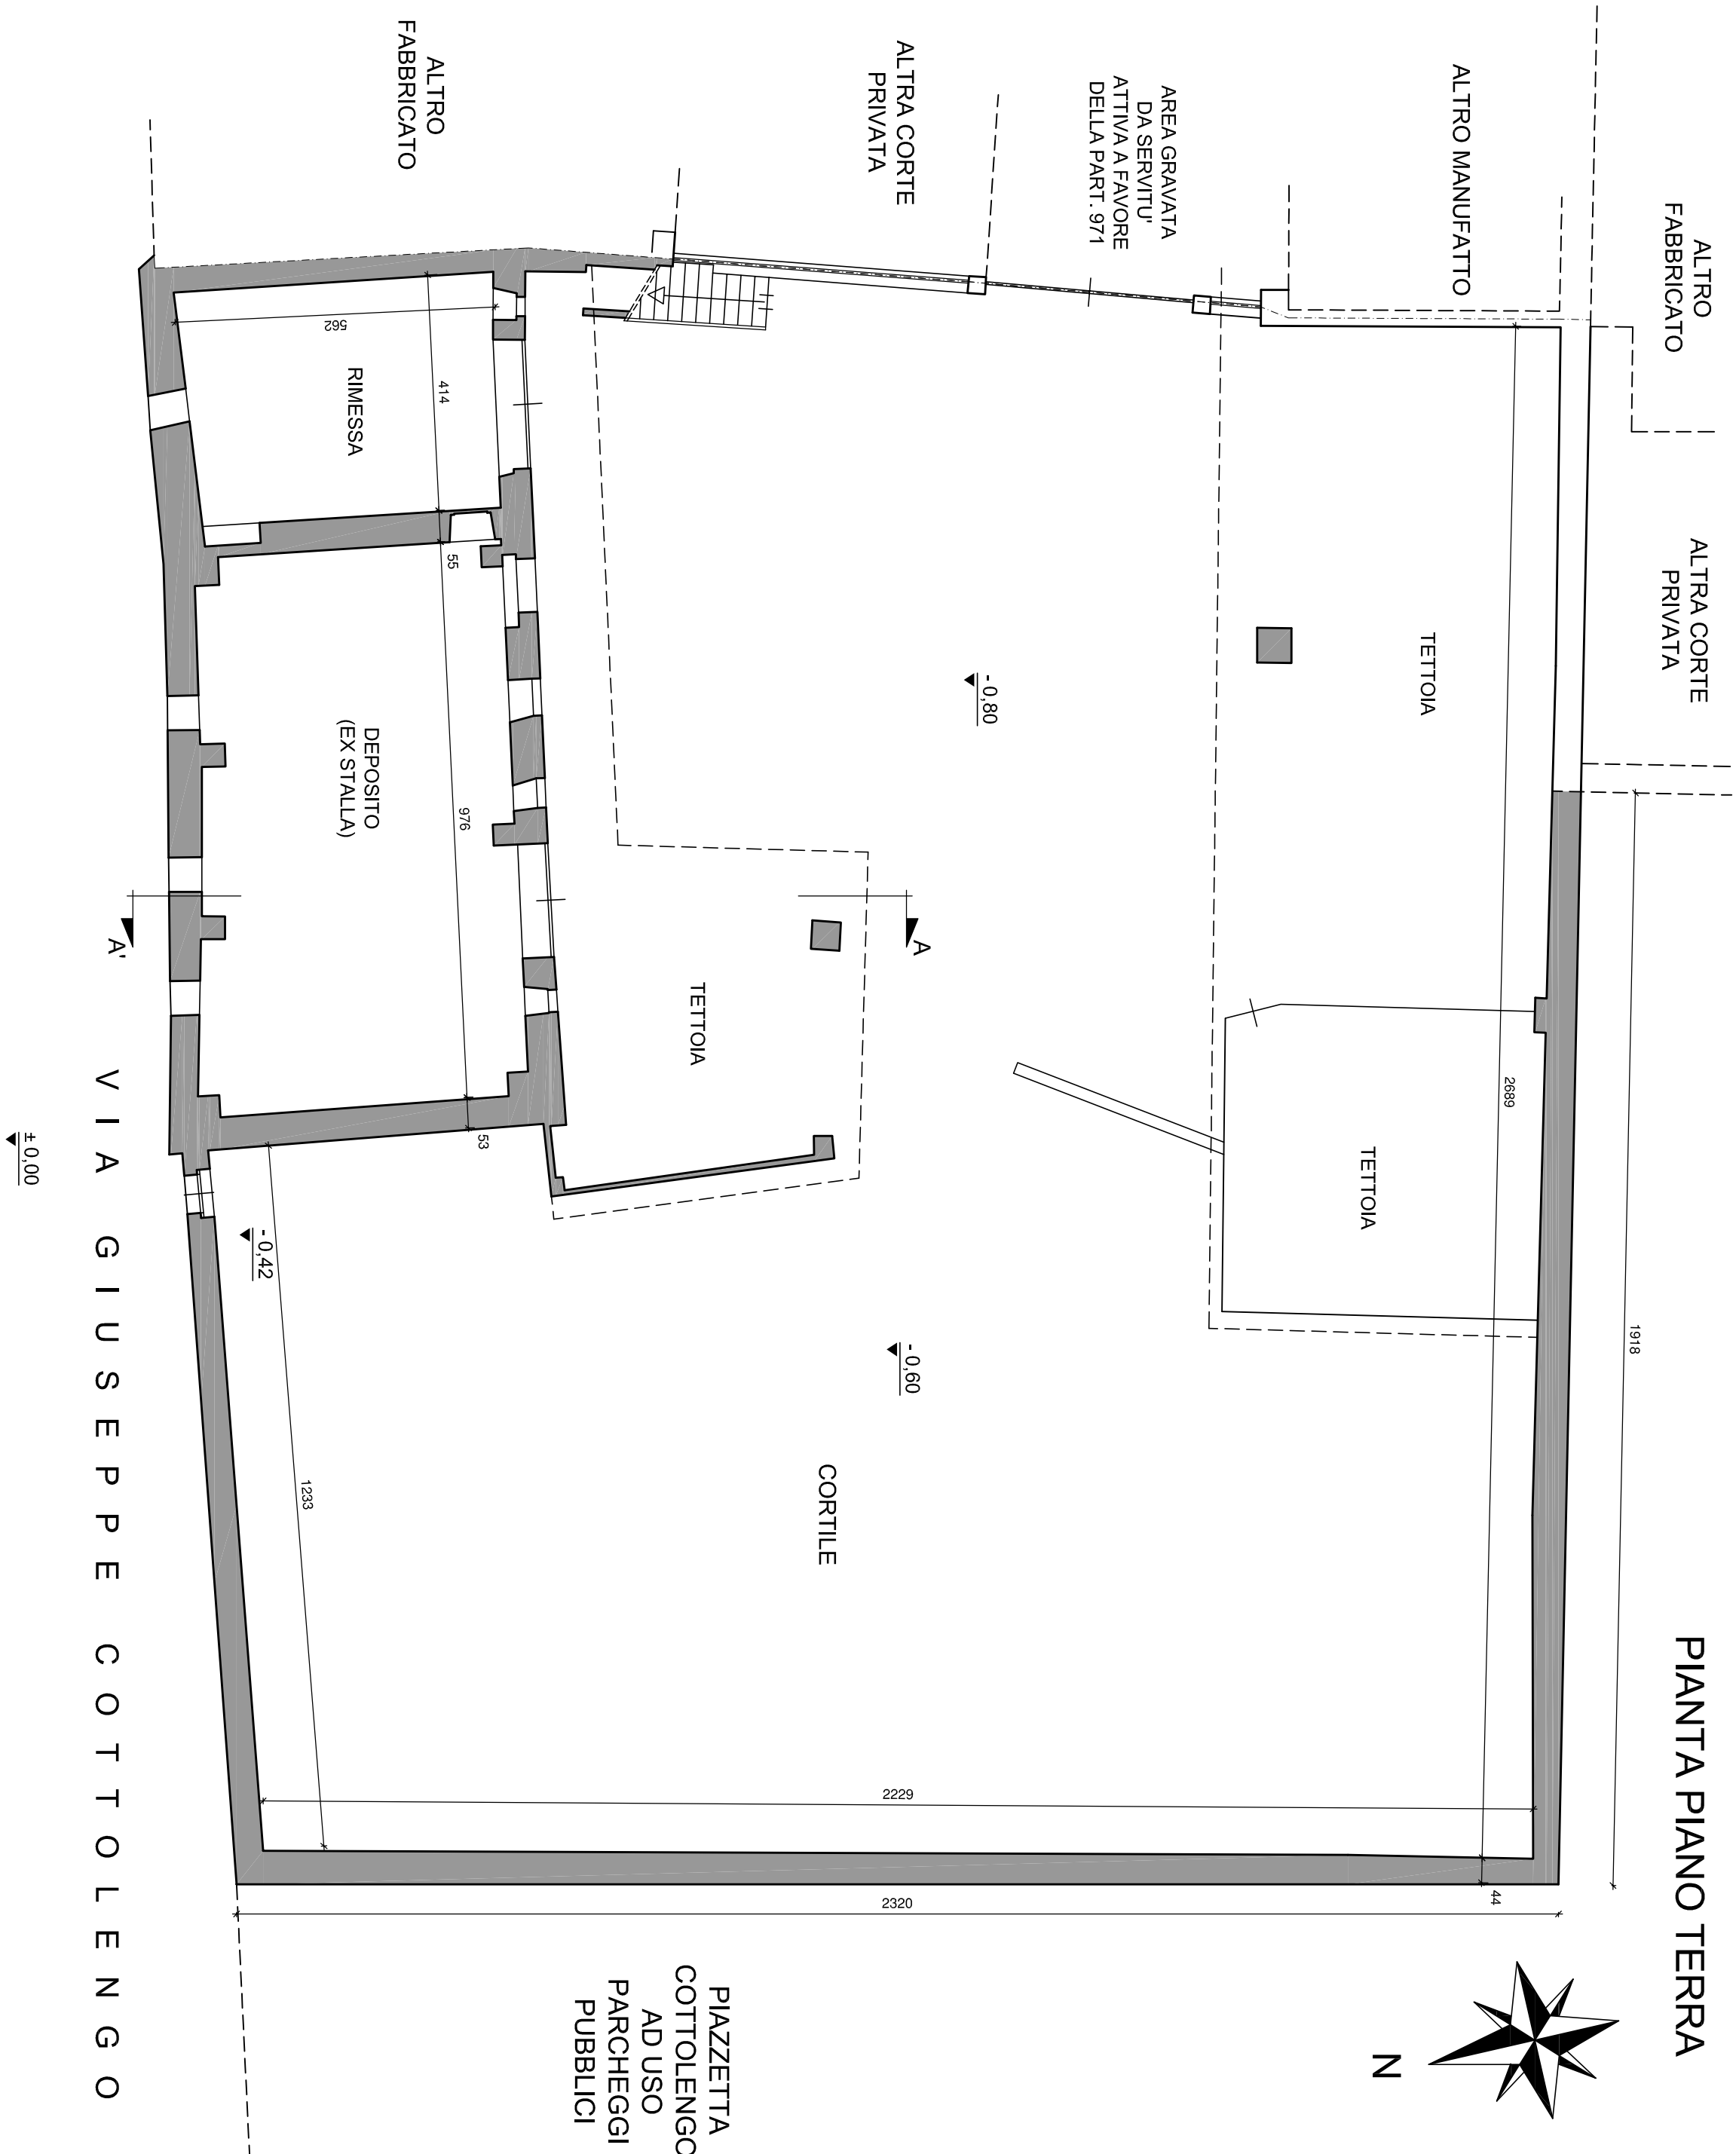


PIANTA PIANO PRIMO

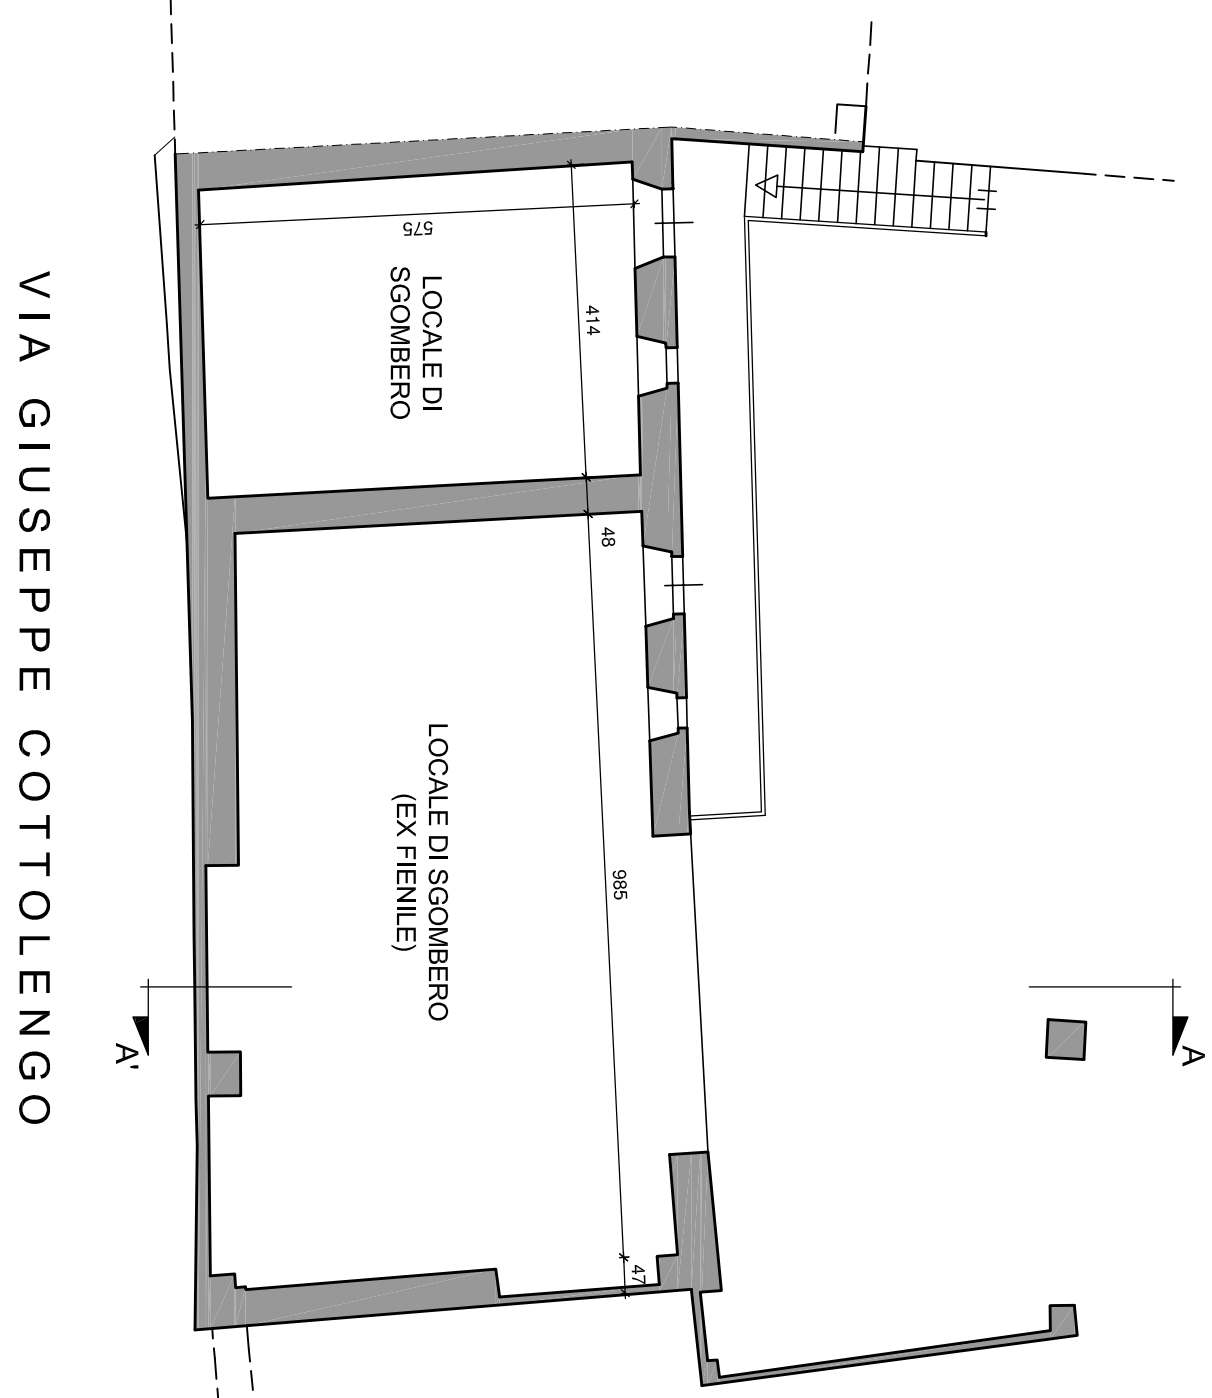


SEZIONE A - A'

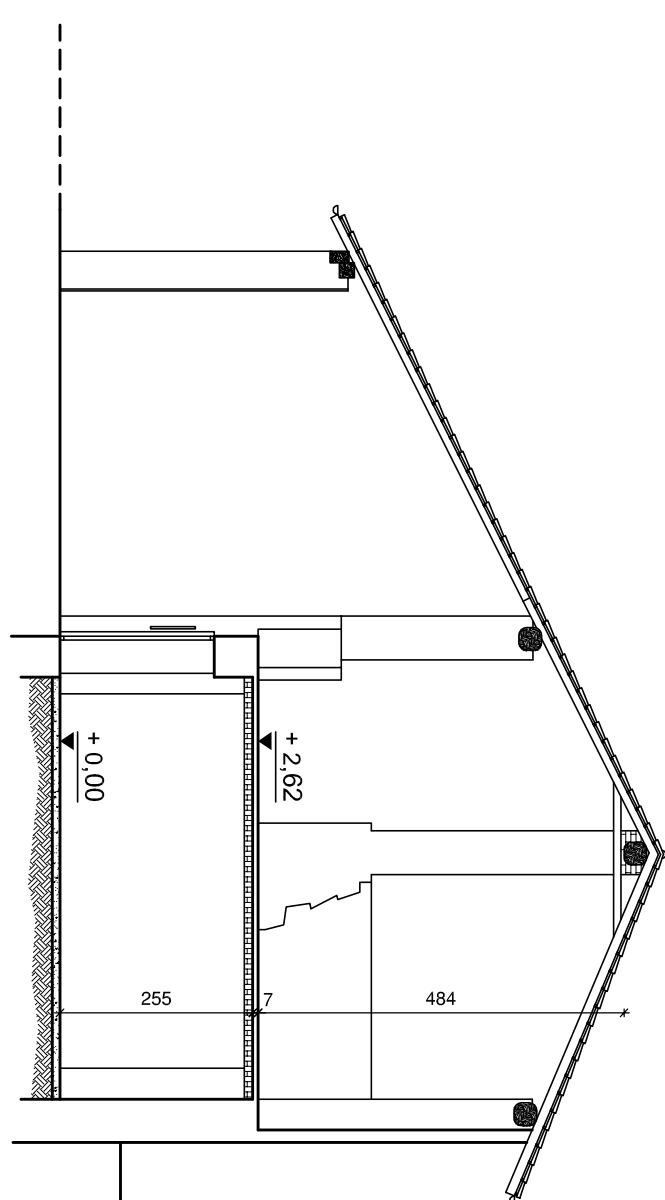

PROSPETTO SUD

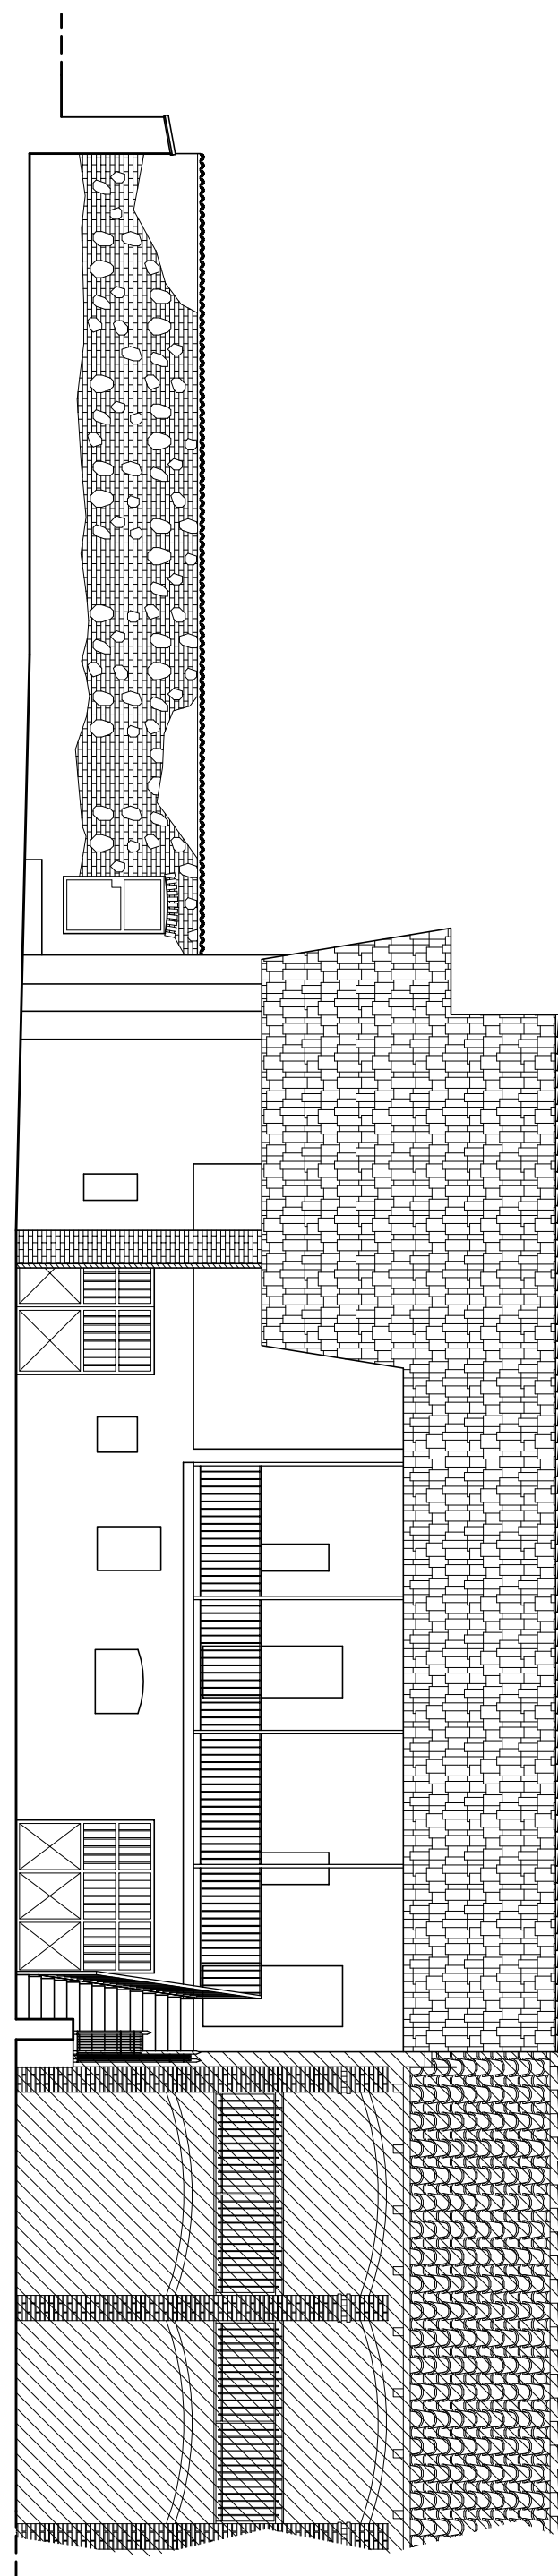

PROSPETTO OVEST

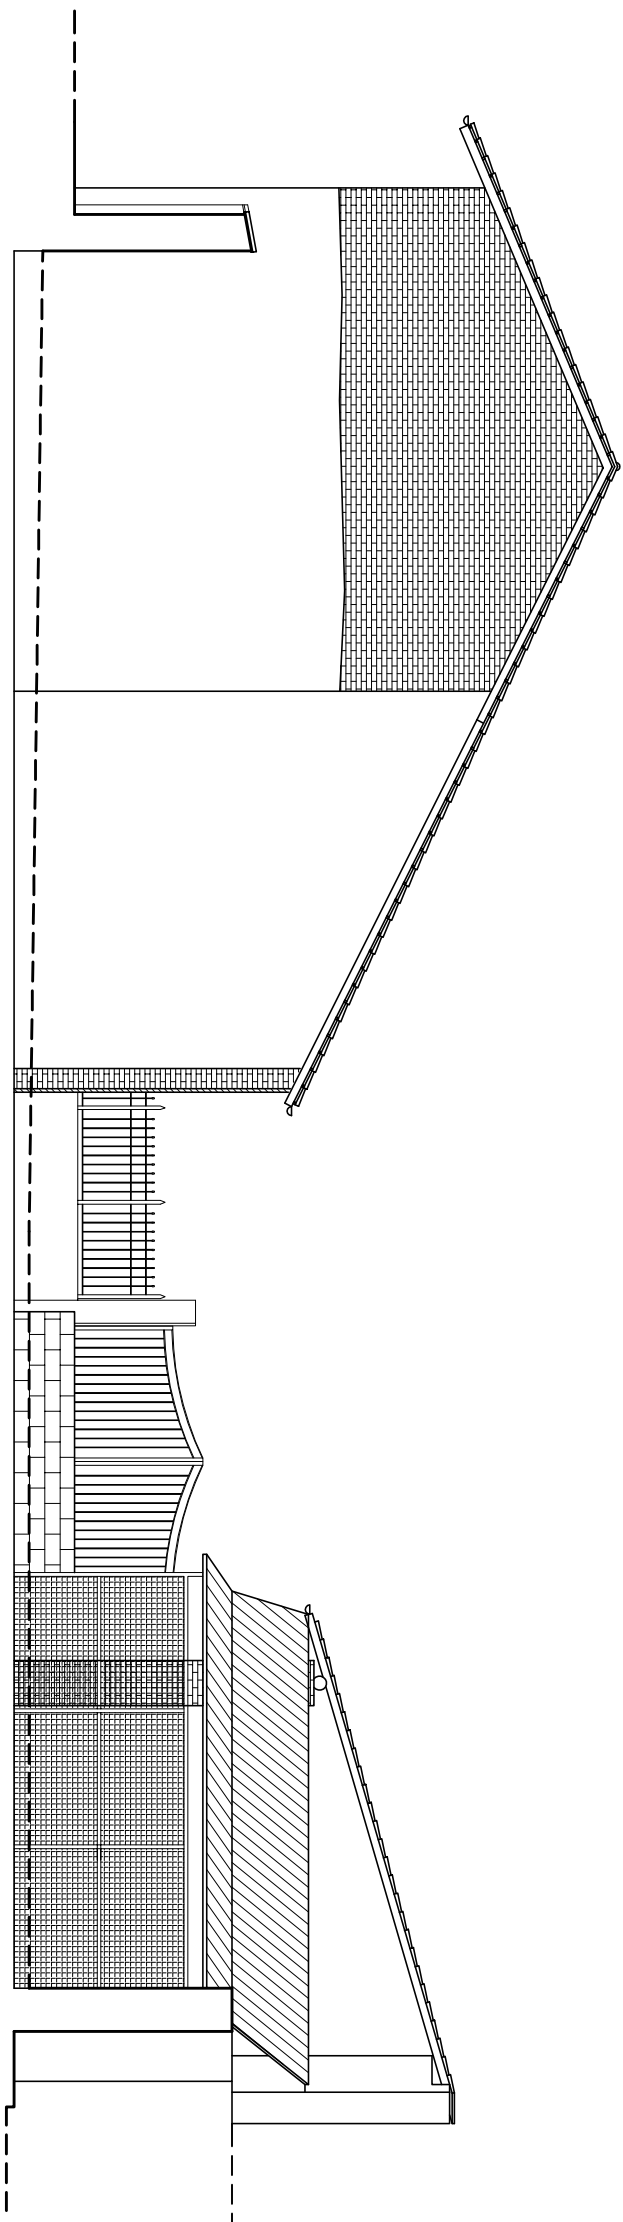

PROSPETTO NORD

