



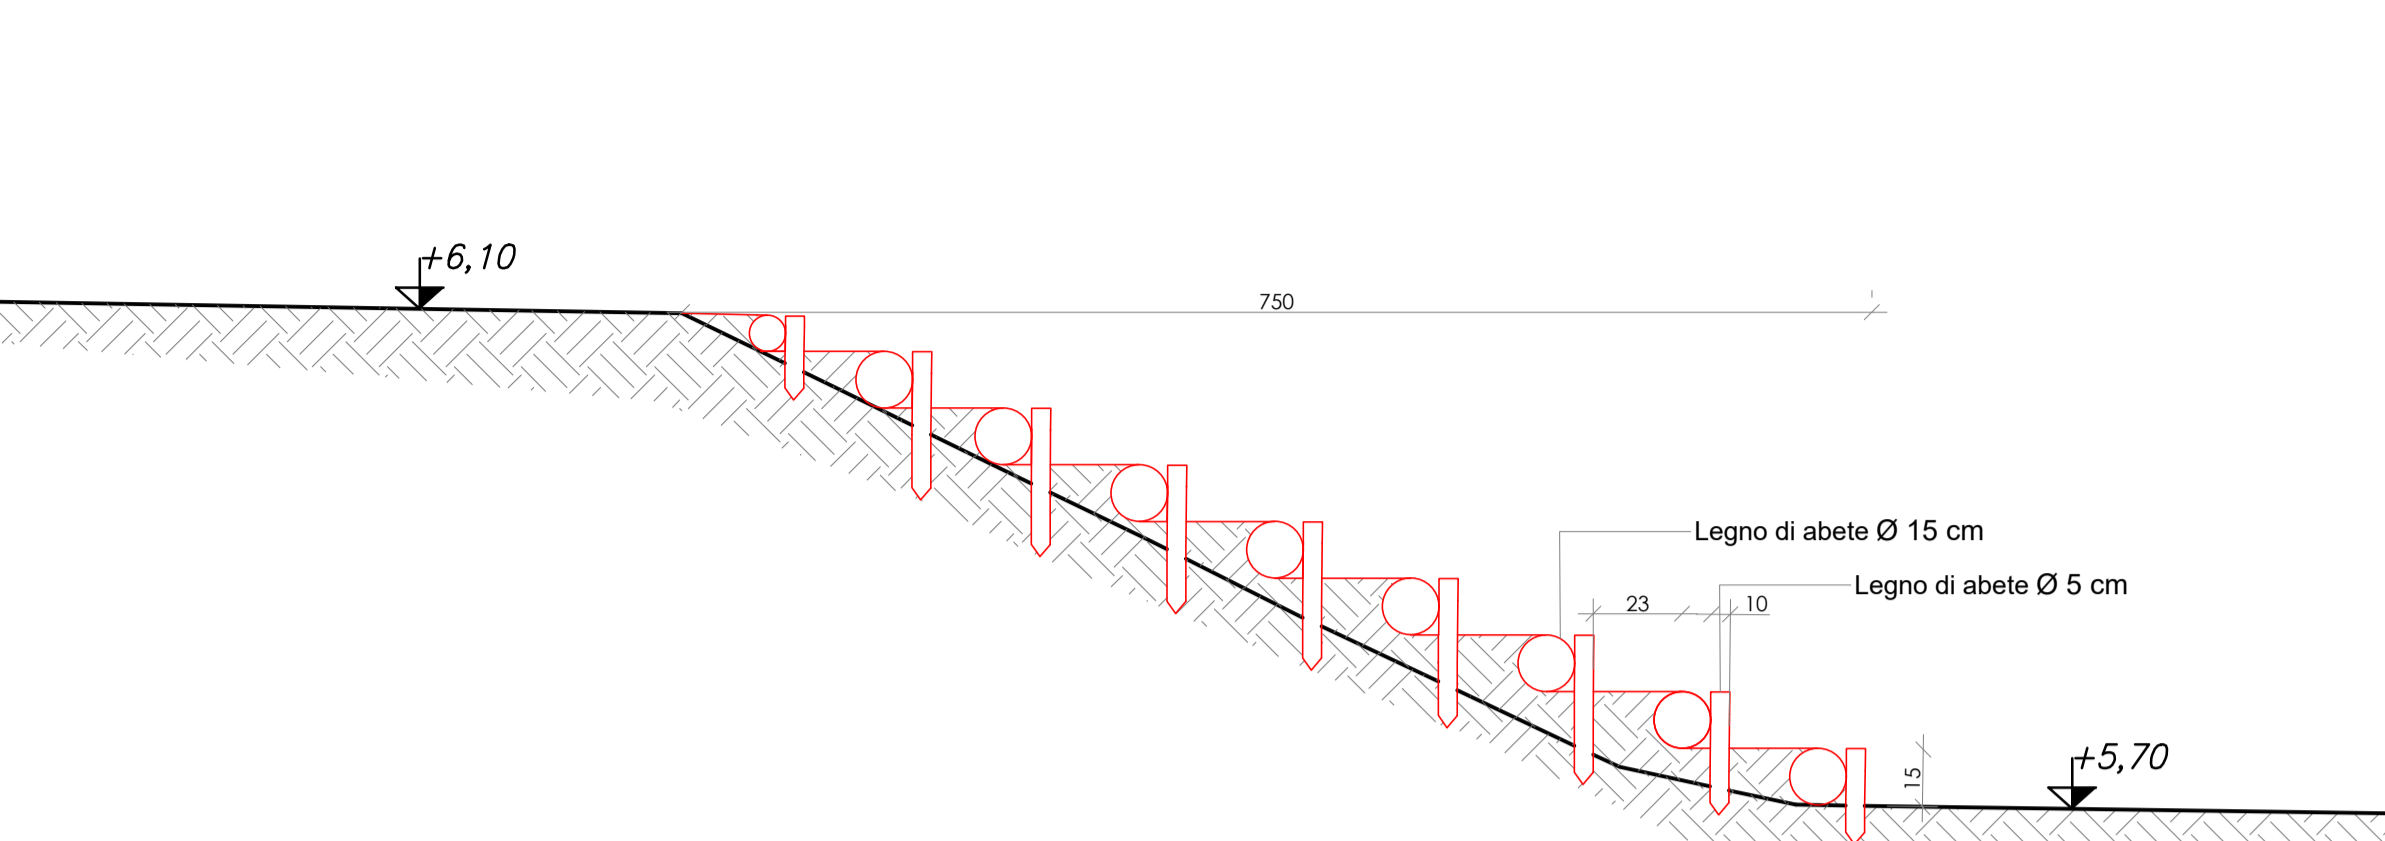

SEZIONE SCALA: TRATTO J-K  
SCALA 1:20

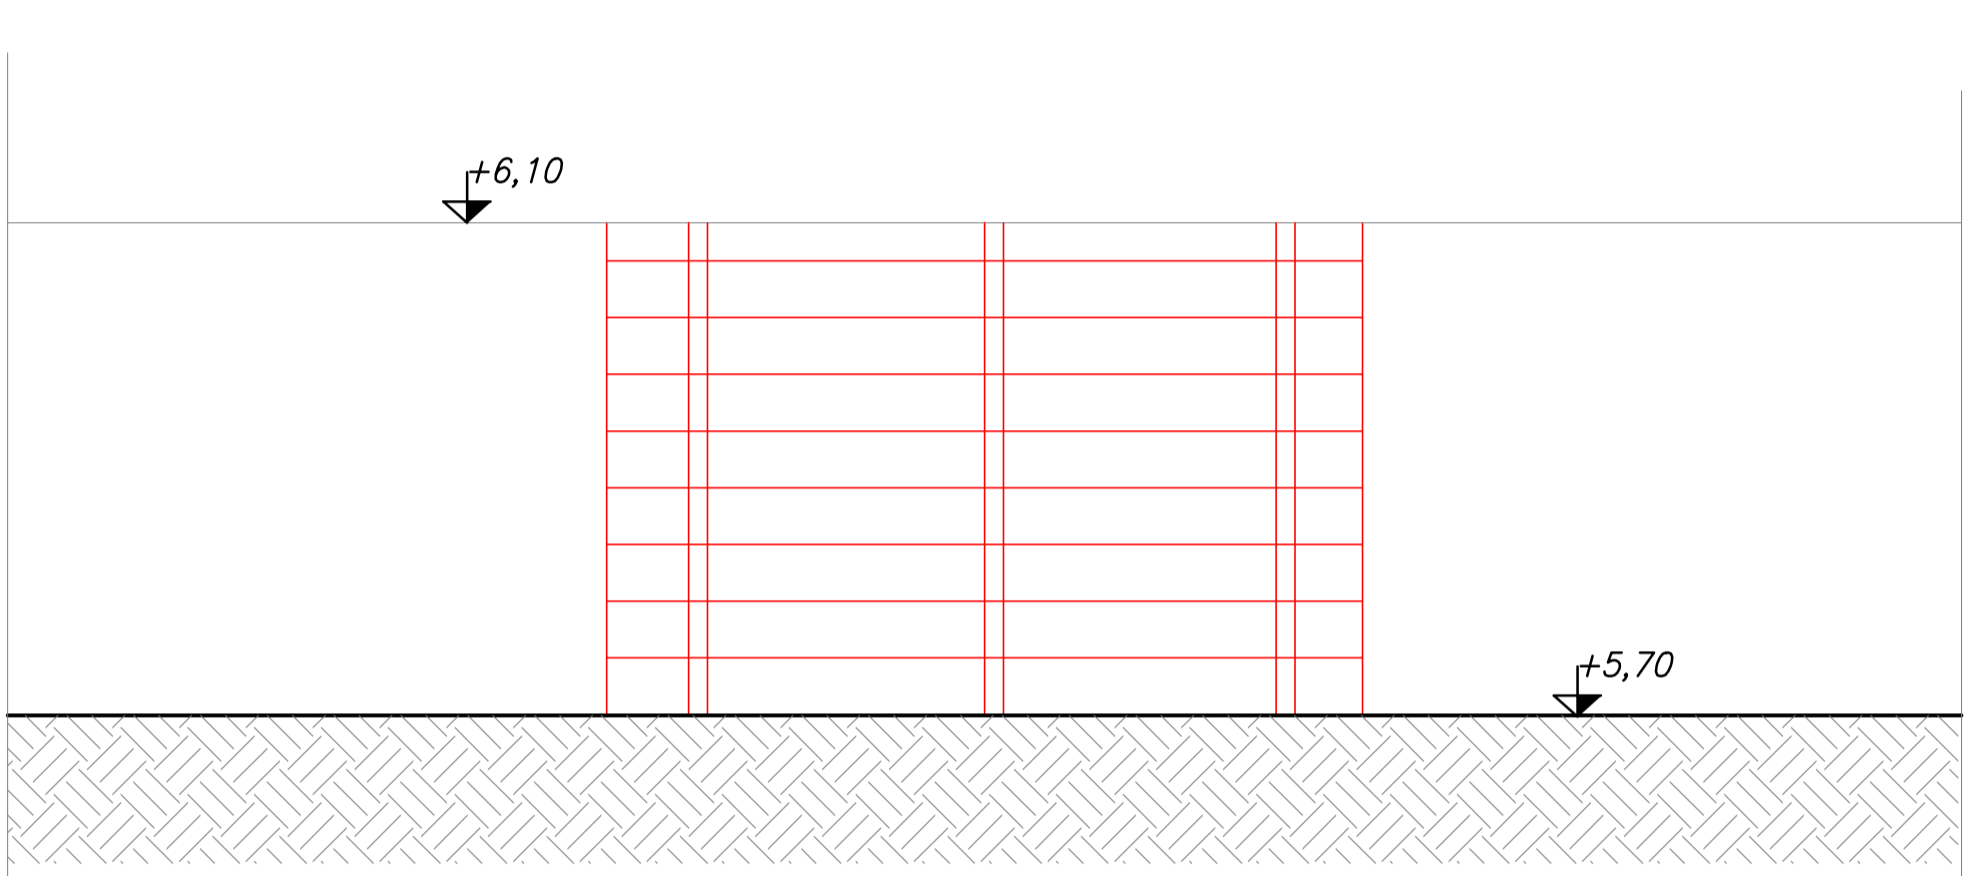

PROSPETTO: TRATTO J-K  
SCALA 1:20




**STUDIO B**  
Arch. Paolo Delmastro  
Arch. Gianfranco Guastadini

Studio Tecnico Associato FB  
Viale Cavour n. 7 - 10034, Chivasso (TO)  
tel/fax: 011/911.45.39  
email: studioarch@gmail.com


Regione Piemonte  
**COMUNE DI CHIVASSO**  
Città Metropolitana di Torino

PROGETTISTA: Arch. GUASTADINI Gianfranco  
Viale Cavour n. 7  
10034, Chivasso (TO)  
CF: GST GFR 62.05 C665X


SEZIONE TIPO SENTIERI  
SCALA 1:20

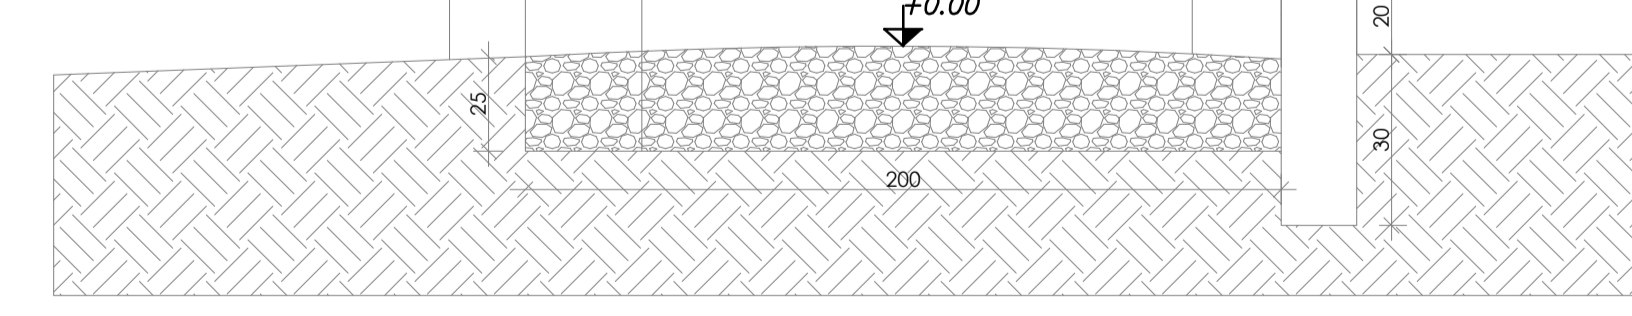


PIANTA TIPO SENTIERI  
SCALA 1:50

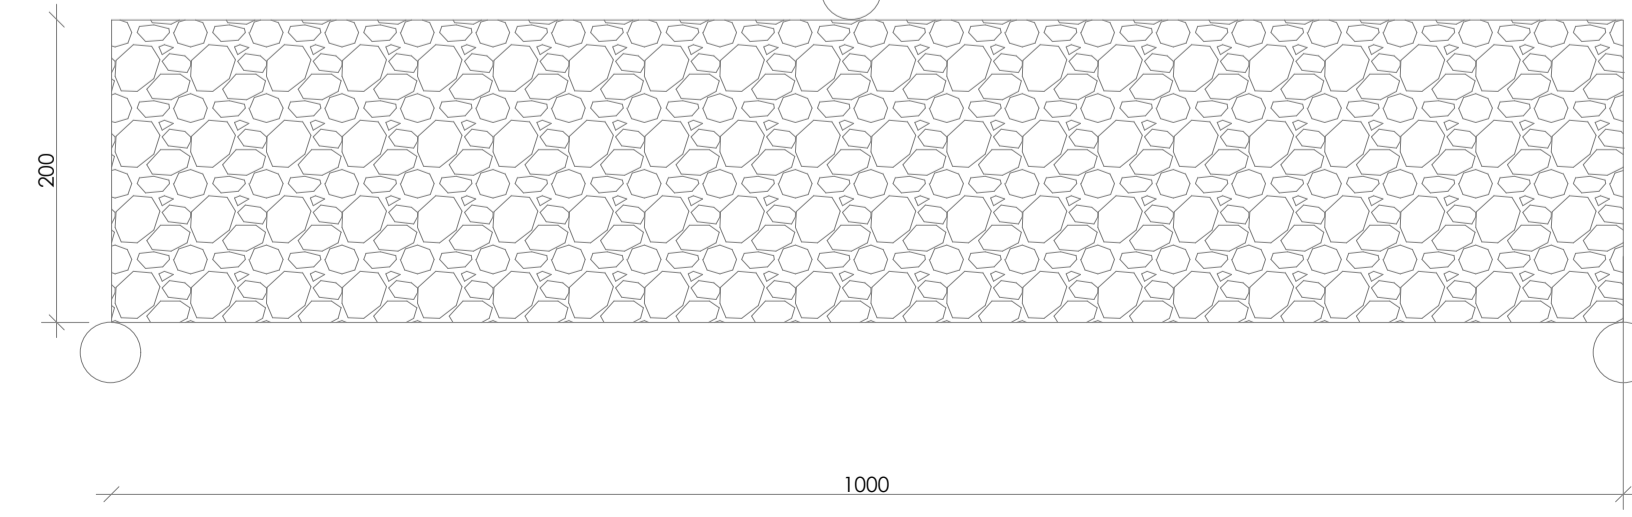

FOTOINSERIMENTO

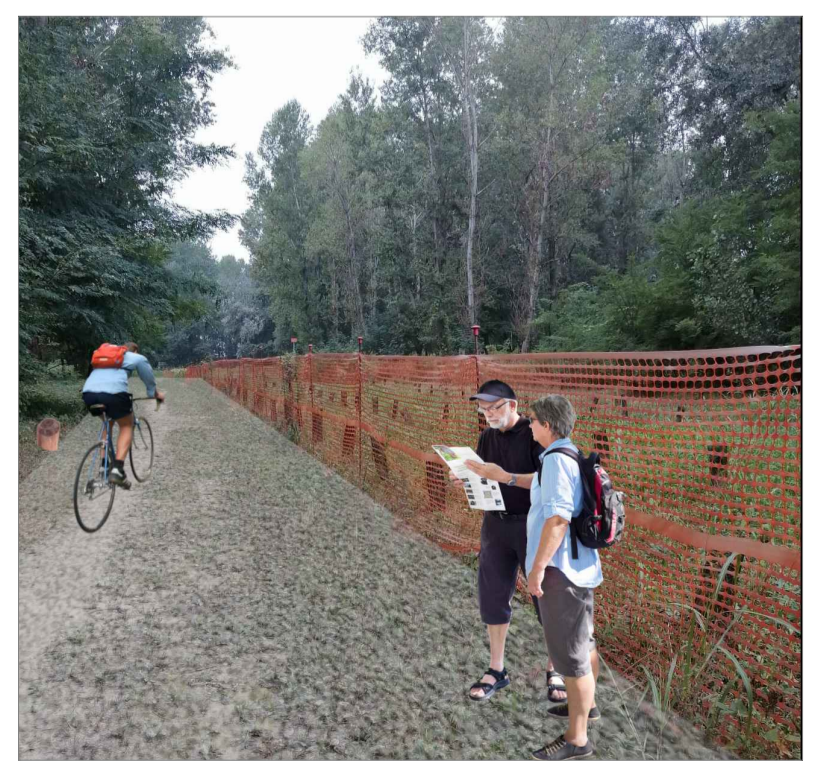

FOTOINSERIMENTO

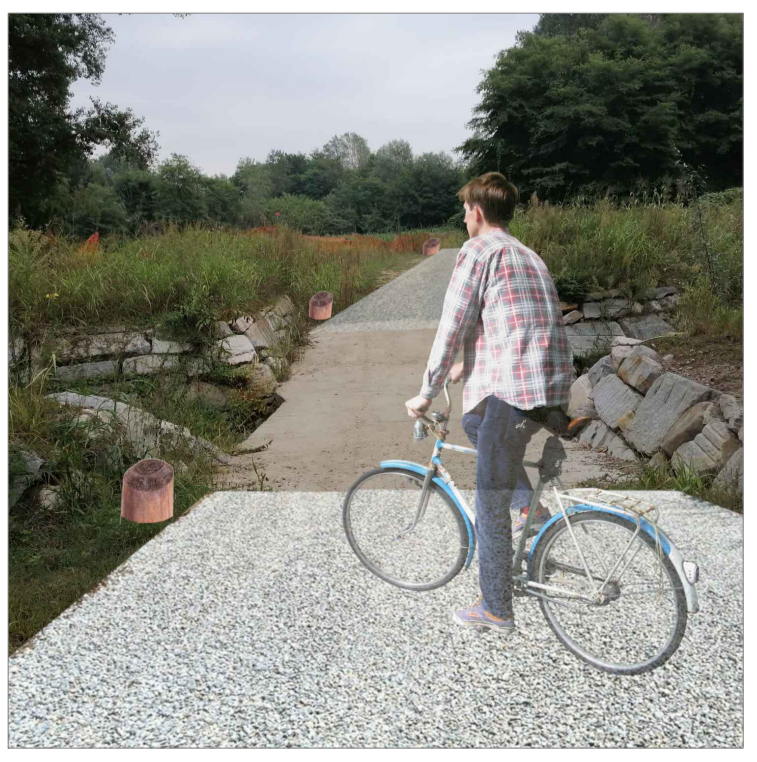

LAVORI DA ESEGUIRE

TRATTO	PERCORSO	LAVORI DA ESEGUIRE
ARANCIO	A-B J-K P-Q	- Diradamento - Scricco - Costipazione - Spandimento di ghiaia - Spandimento di sabbia
ROSSO	C-B H-I O-P U-V	- Diradamento - Spandimento di sabbia
VIOLA	D-B I-E R-Q	- Diradamento - Spandimento di ghiaia

COMMITTENTI: COMUNE DI CHIVASSO  
P.zza Gen.le C.A. Dalla Chiesa 6  
10034, Chivasso (TO)  
C.F.: 82500150014

**PROGETTO DEFINITIVO/ESECUTIVO**  
per realizzazione percorsi e progettazione parco del Sabiniù

TAVOLA DI PROGETTO: PIANTE, PROSPETTI, SEZIONI DEI PERCORSI E SCALA

TAVOLA	FORMATO	SCALA	DATA	AUTORE/CONTROLLATO
1/4	FF	Varie	03/2022	GST/GST