

COMUNE DI CHIVASSO

Provincia di Torino

Località: SF 81 - via Mazzè Zona di P.R.G.C. Comparto 5.1.2.	Oggetto: PROGETTO DI NUOVO POLO LOGISTICO
Allegato E	Contenuto: SEZIONI SCARPATA

LE PROPRIETÀ



BANCO BPM s.p.a.
Sede legale: Piazza Vittorio Veneto, 10 - 10121 Torino - Tel. 011.77500
Sede operativa: Piazza Vittorio Veneto, 10 - 10121 Torino - Tel. 011.77500
www.bancobpm.it



Via Calvano, 55
10038 Chivasso (TO)
Tel. 011.910031

LA PROMISSARIA ACQUIRENTE




A.P.R.C. Società Charne de Gaulle
CIS 50112
Via Cesare De Cesare 06
T. +39 011.37.42.04.20


EMISSIONE	n° REV.	ARGOMENTO
20.05.2021 TORINO	0	Prima elaborazione
02.07.2021 TORINO	1	Modifiche grafiche
28.07.2021 TORINO	2	Definizione Proprietà
30.07.2021 TORINO	3	Integrazione elaborati
05.08.2021 TORINO	4	Consegna FEC
15.02.2022 TORINO	5	Variazioni sulla Proprietà

Elaborato:
STUDIO TECNICO LUSSIANA GEOM. CHRISTIAN


Geom. Lussiana Christian
Via Sestriere, 29 - 10094 Giaveno - Torino
Telefono: 3334869473
Partita IVA: 10435950018

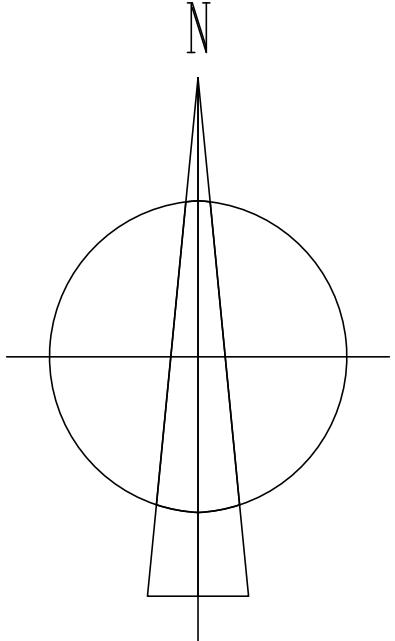


SEZIONE N. : 1

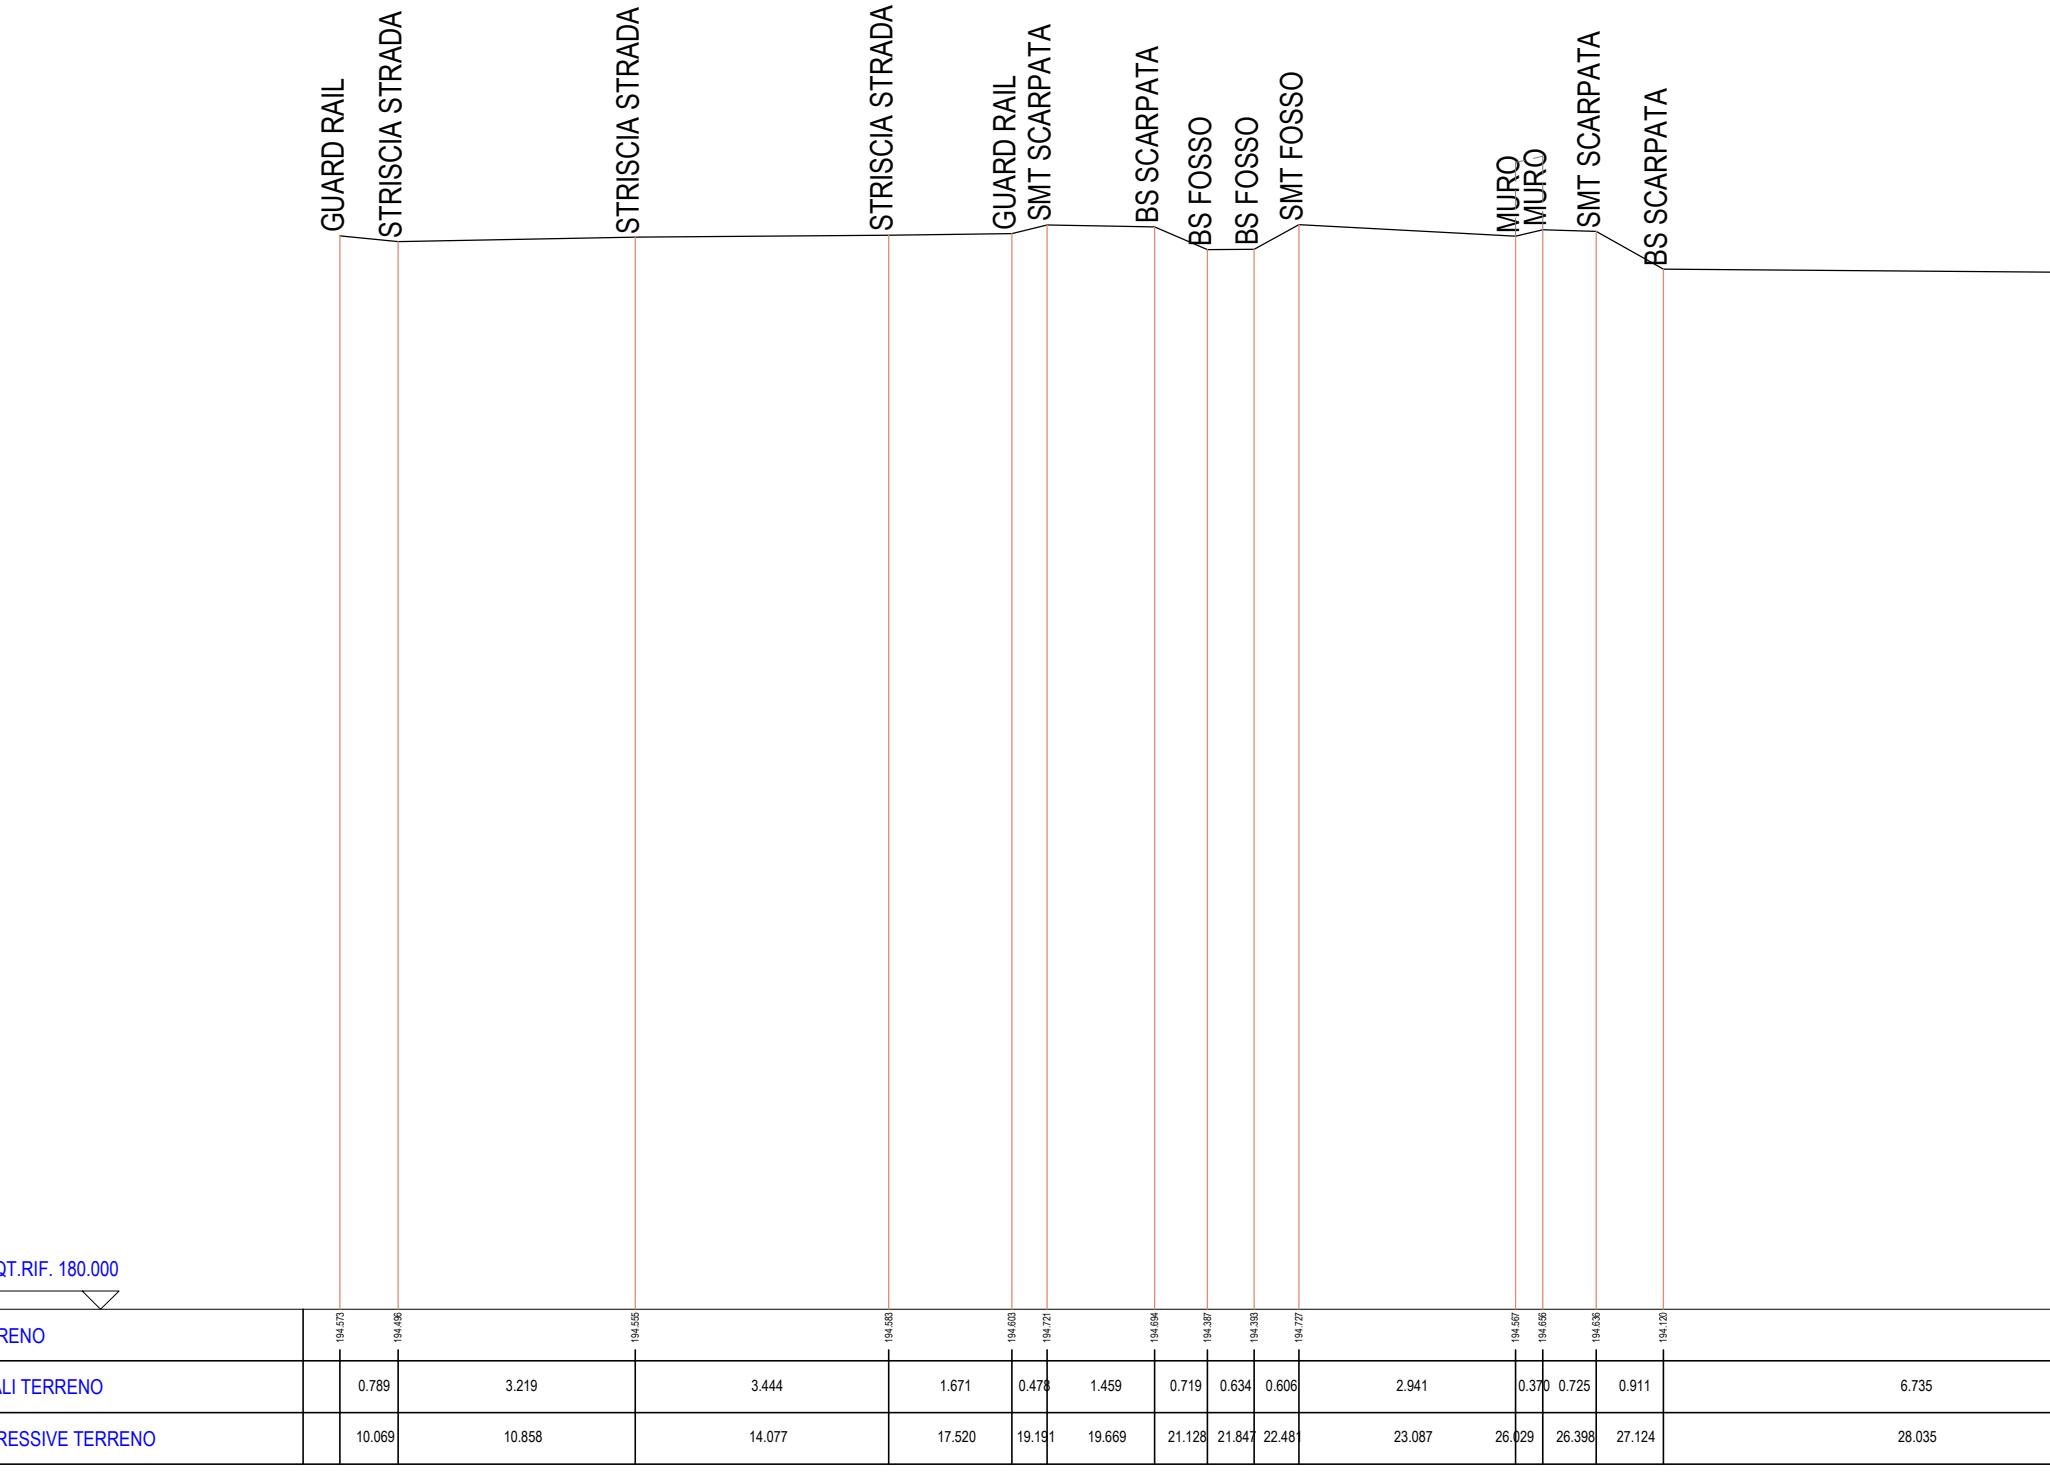


SEZIONE N. : 2

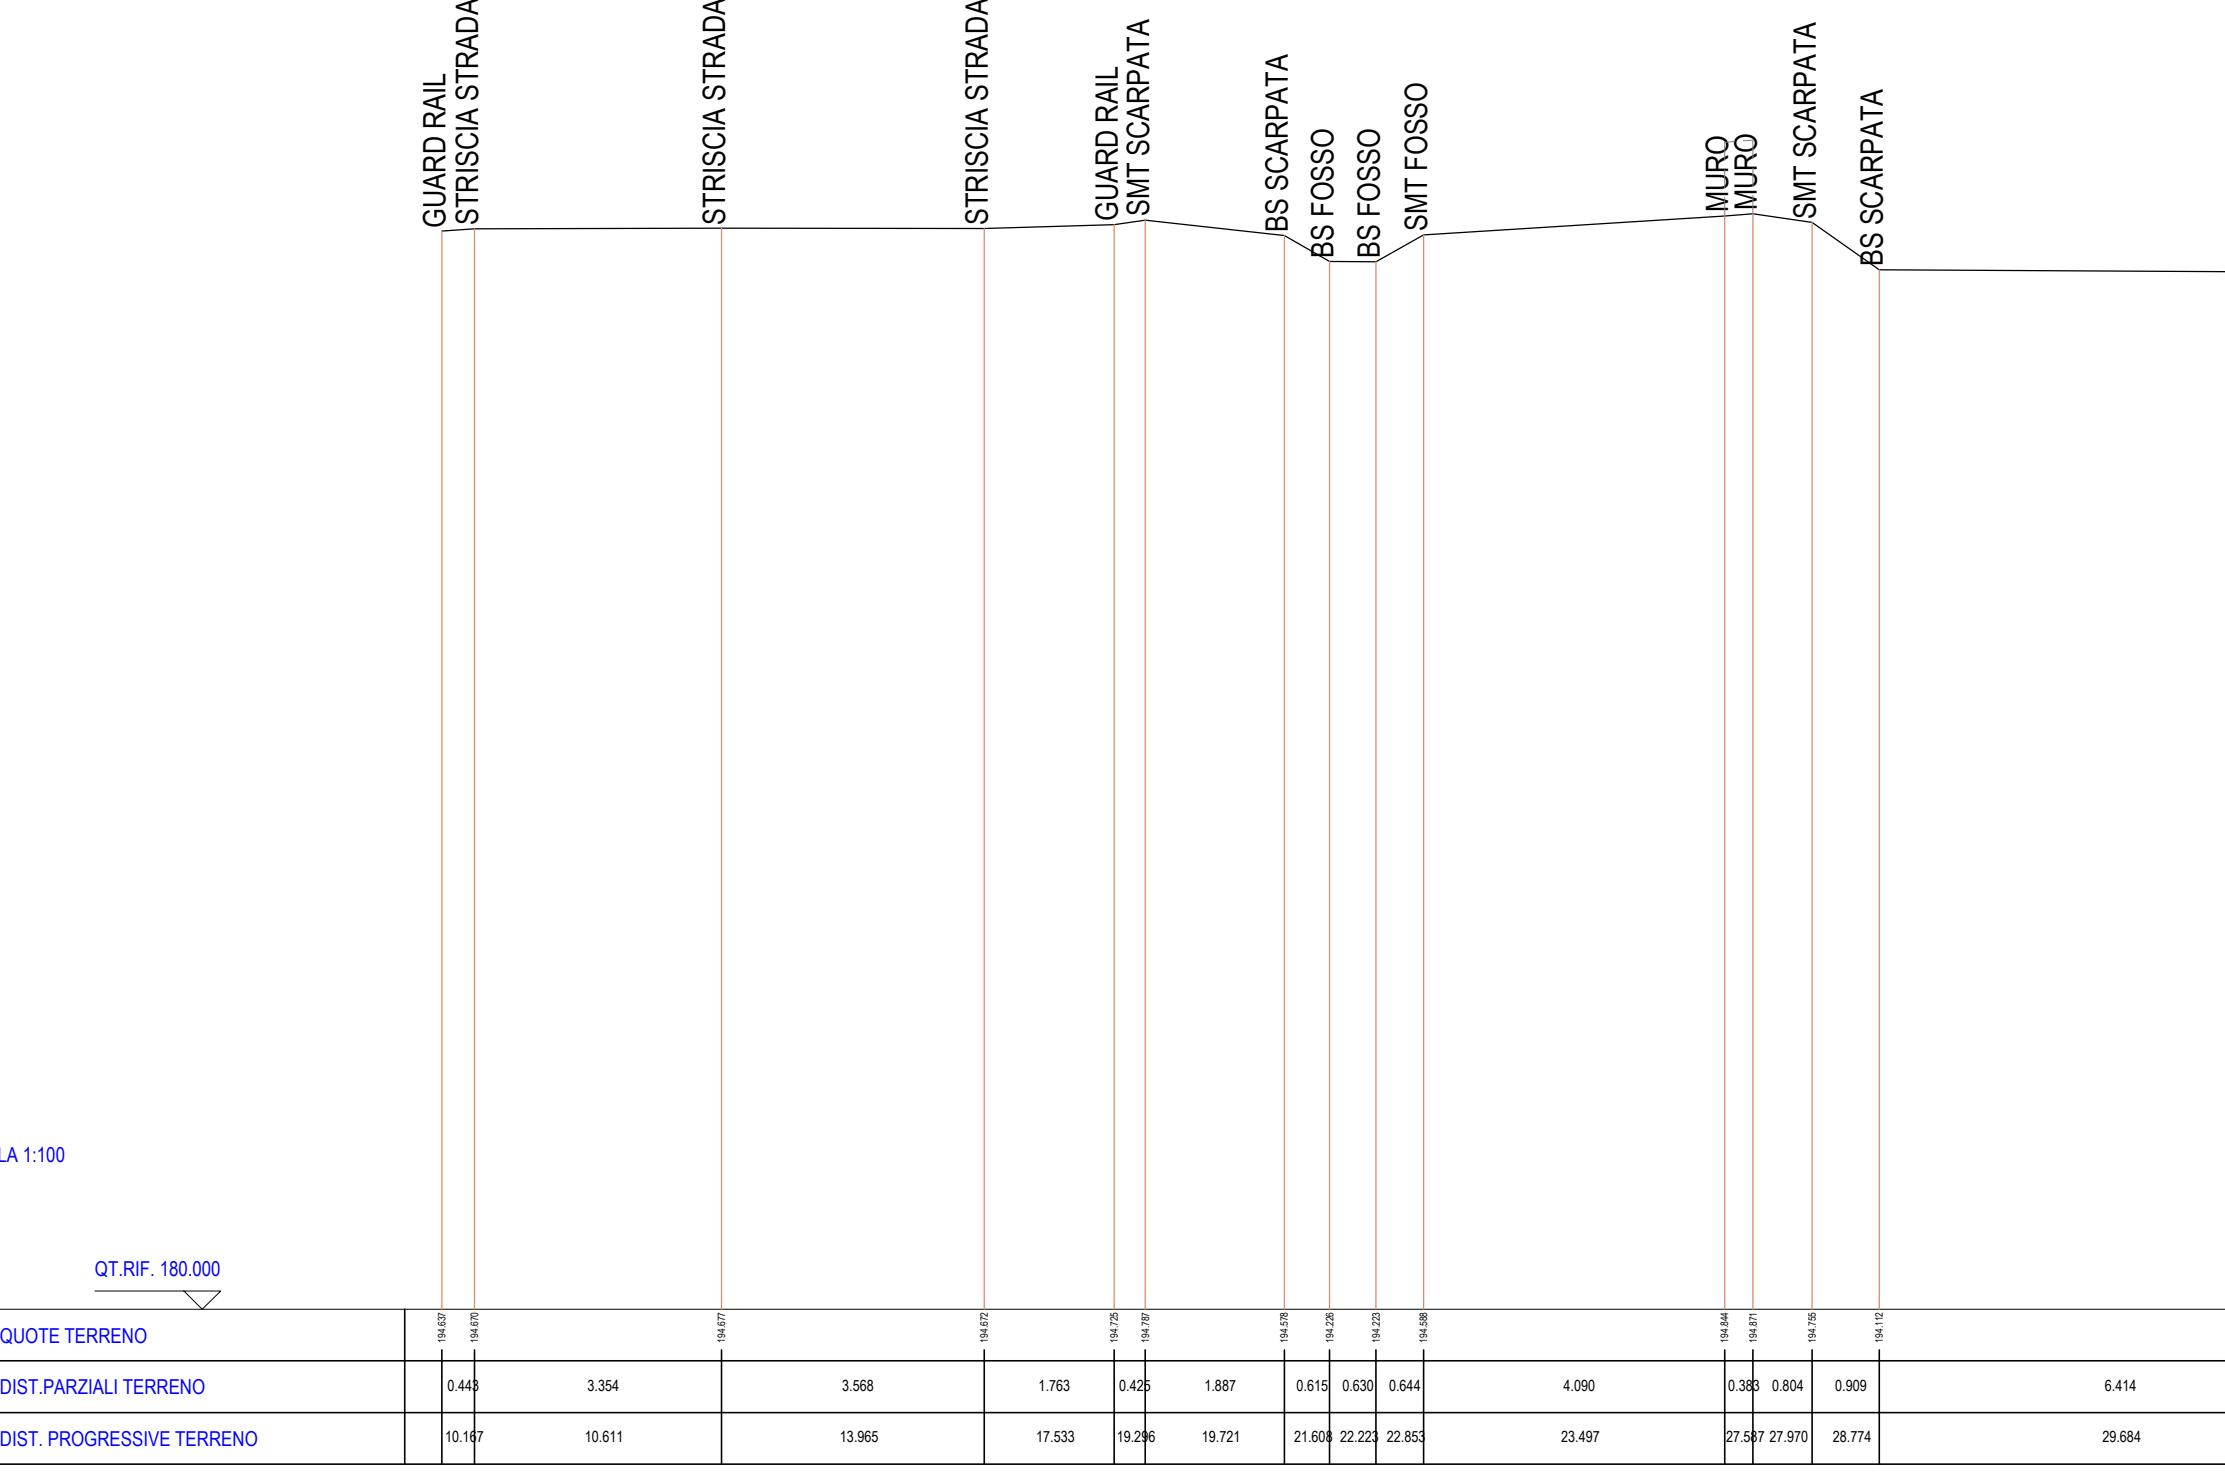


SEZIONE N. : 3

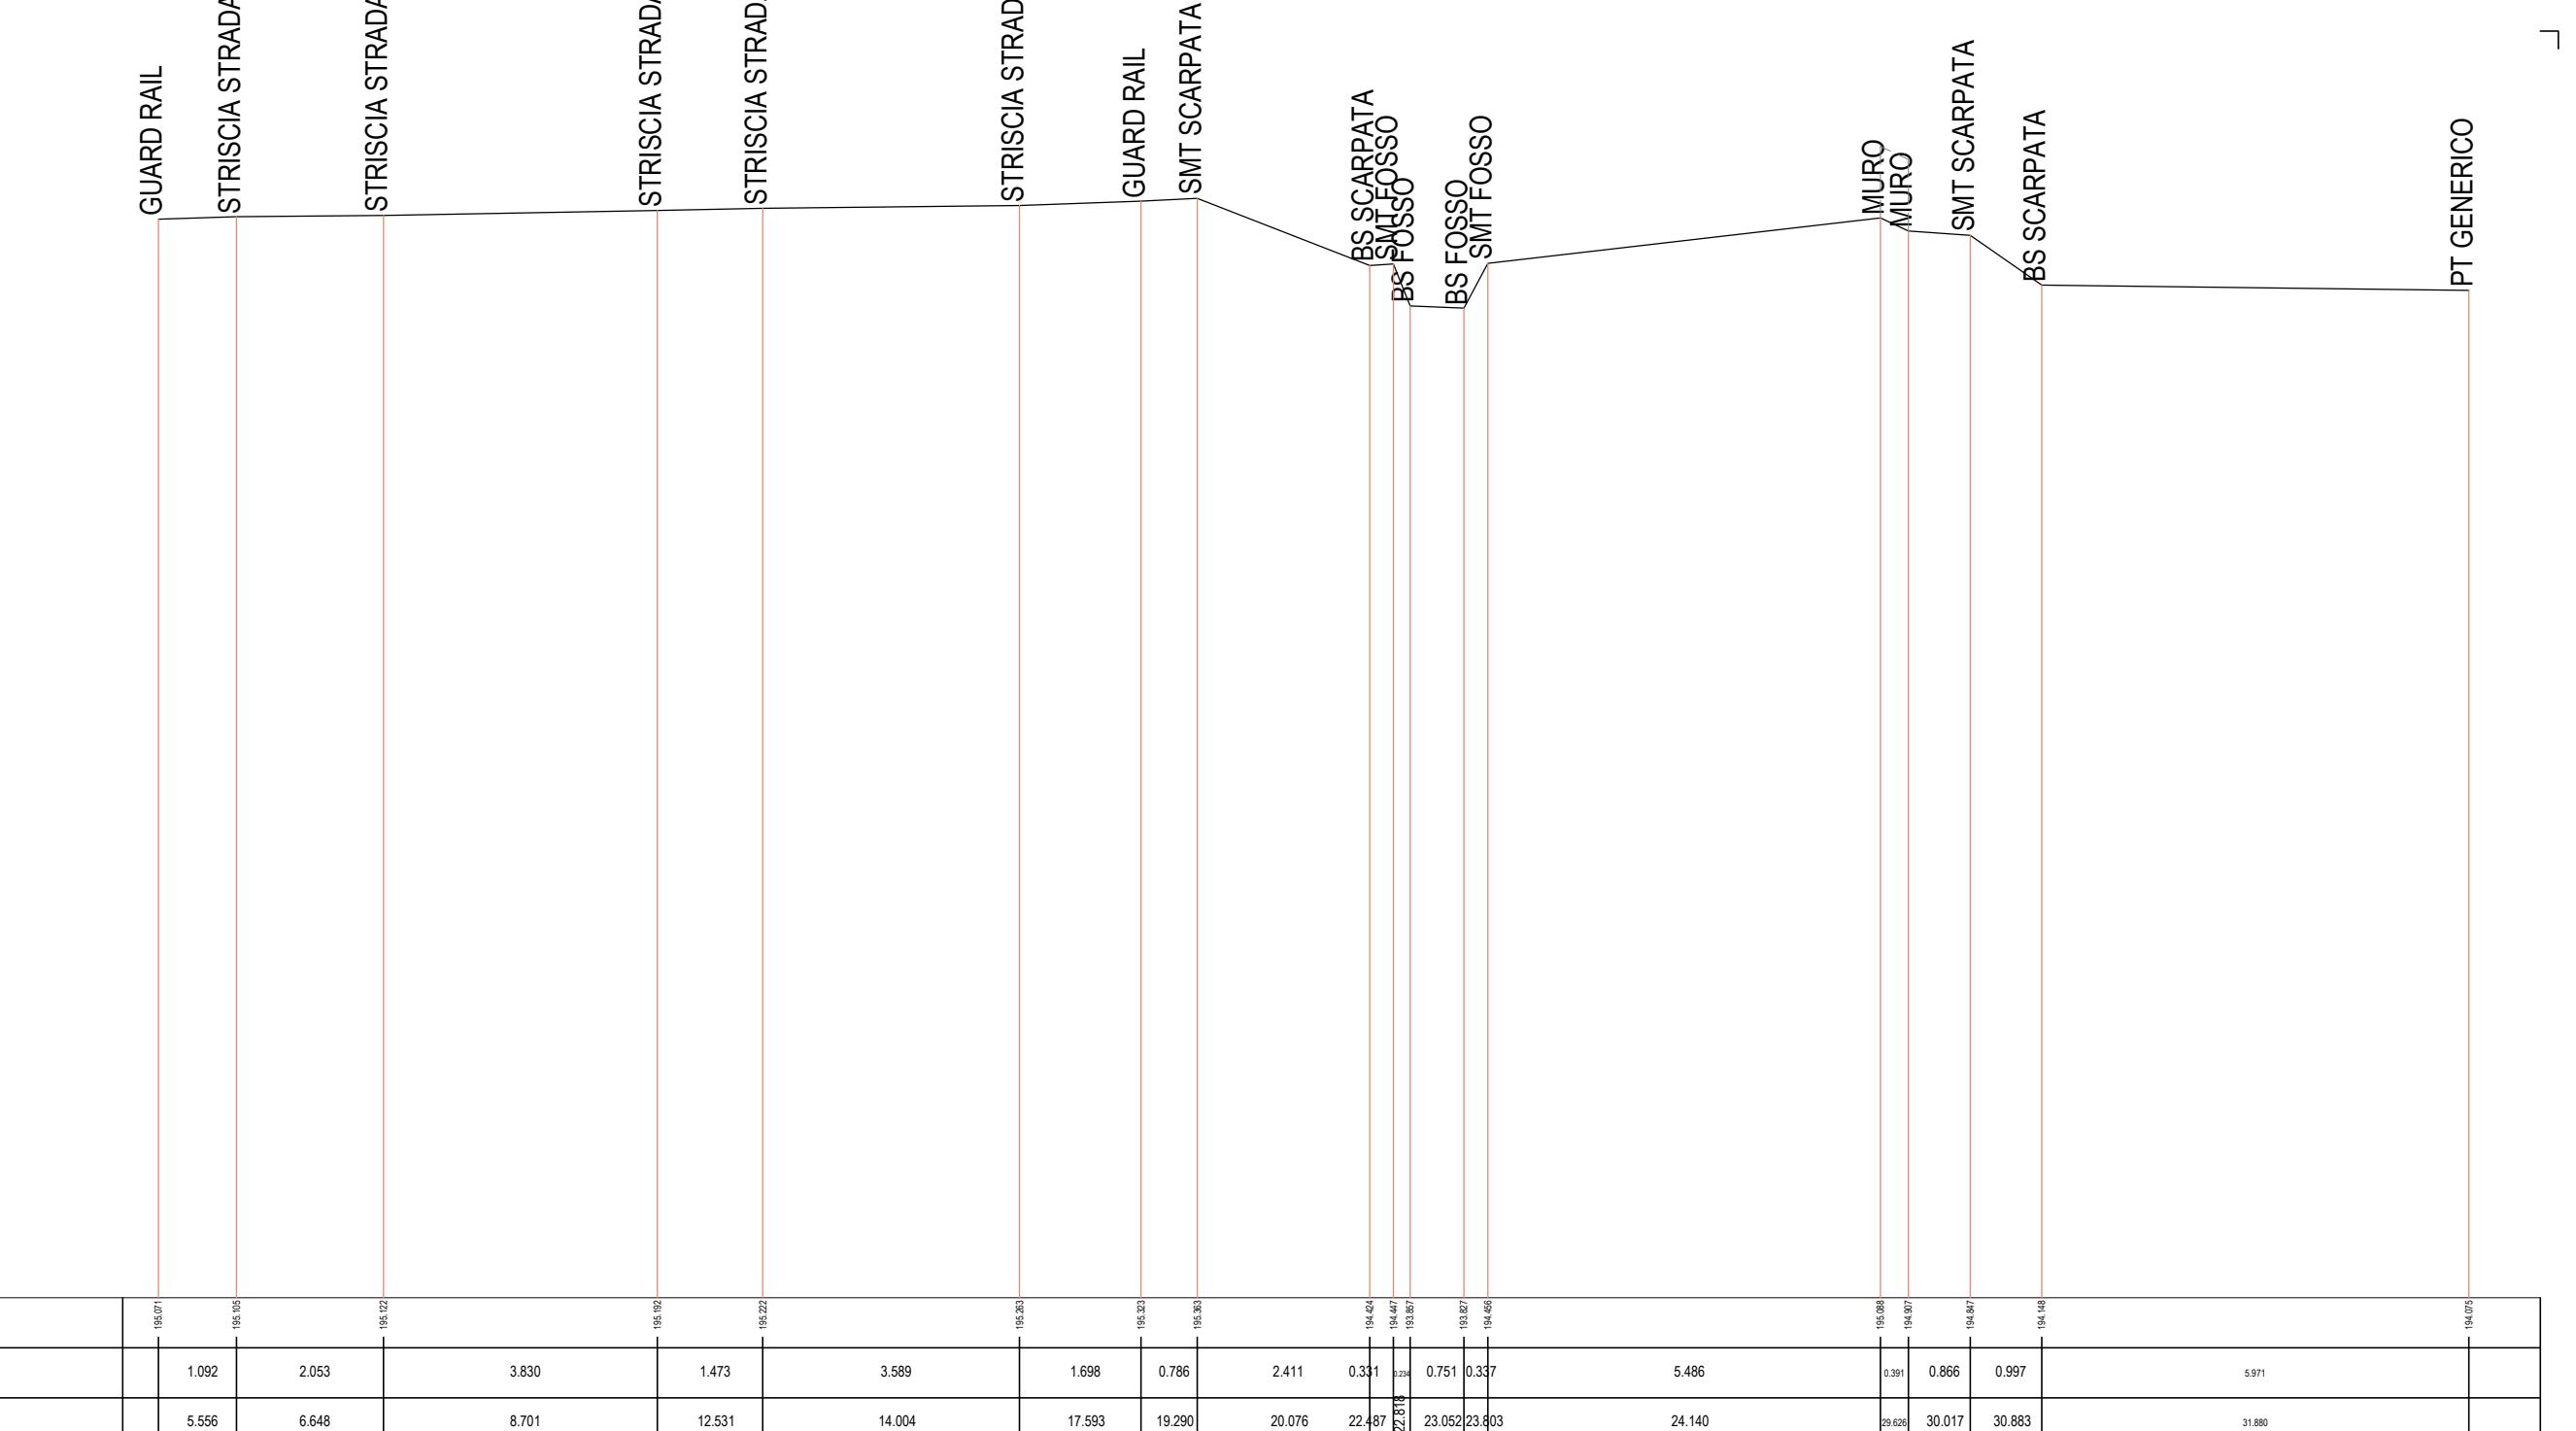


SEZIONE N. : 4

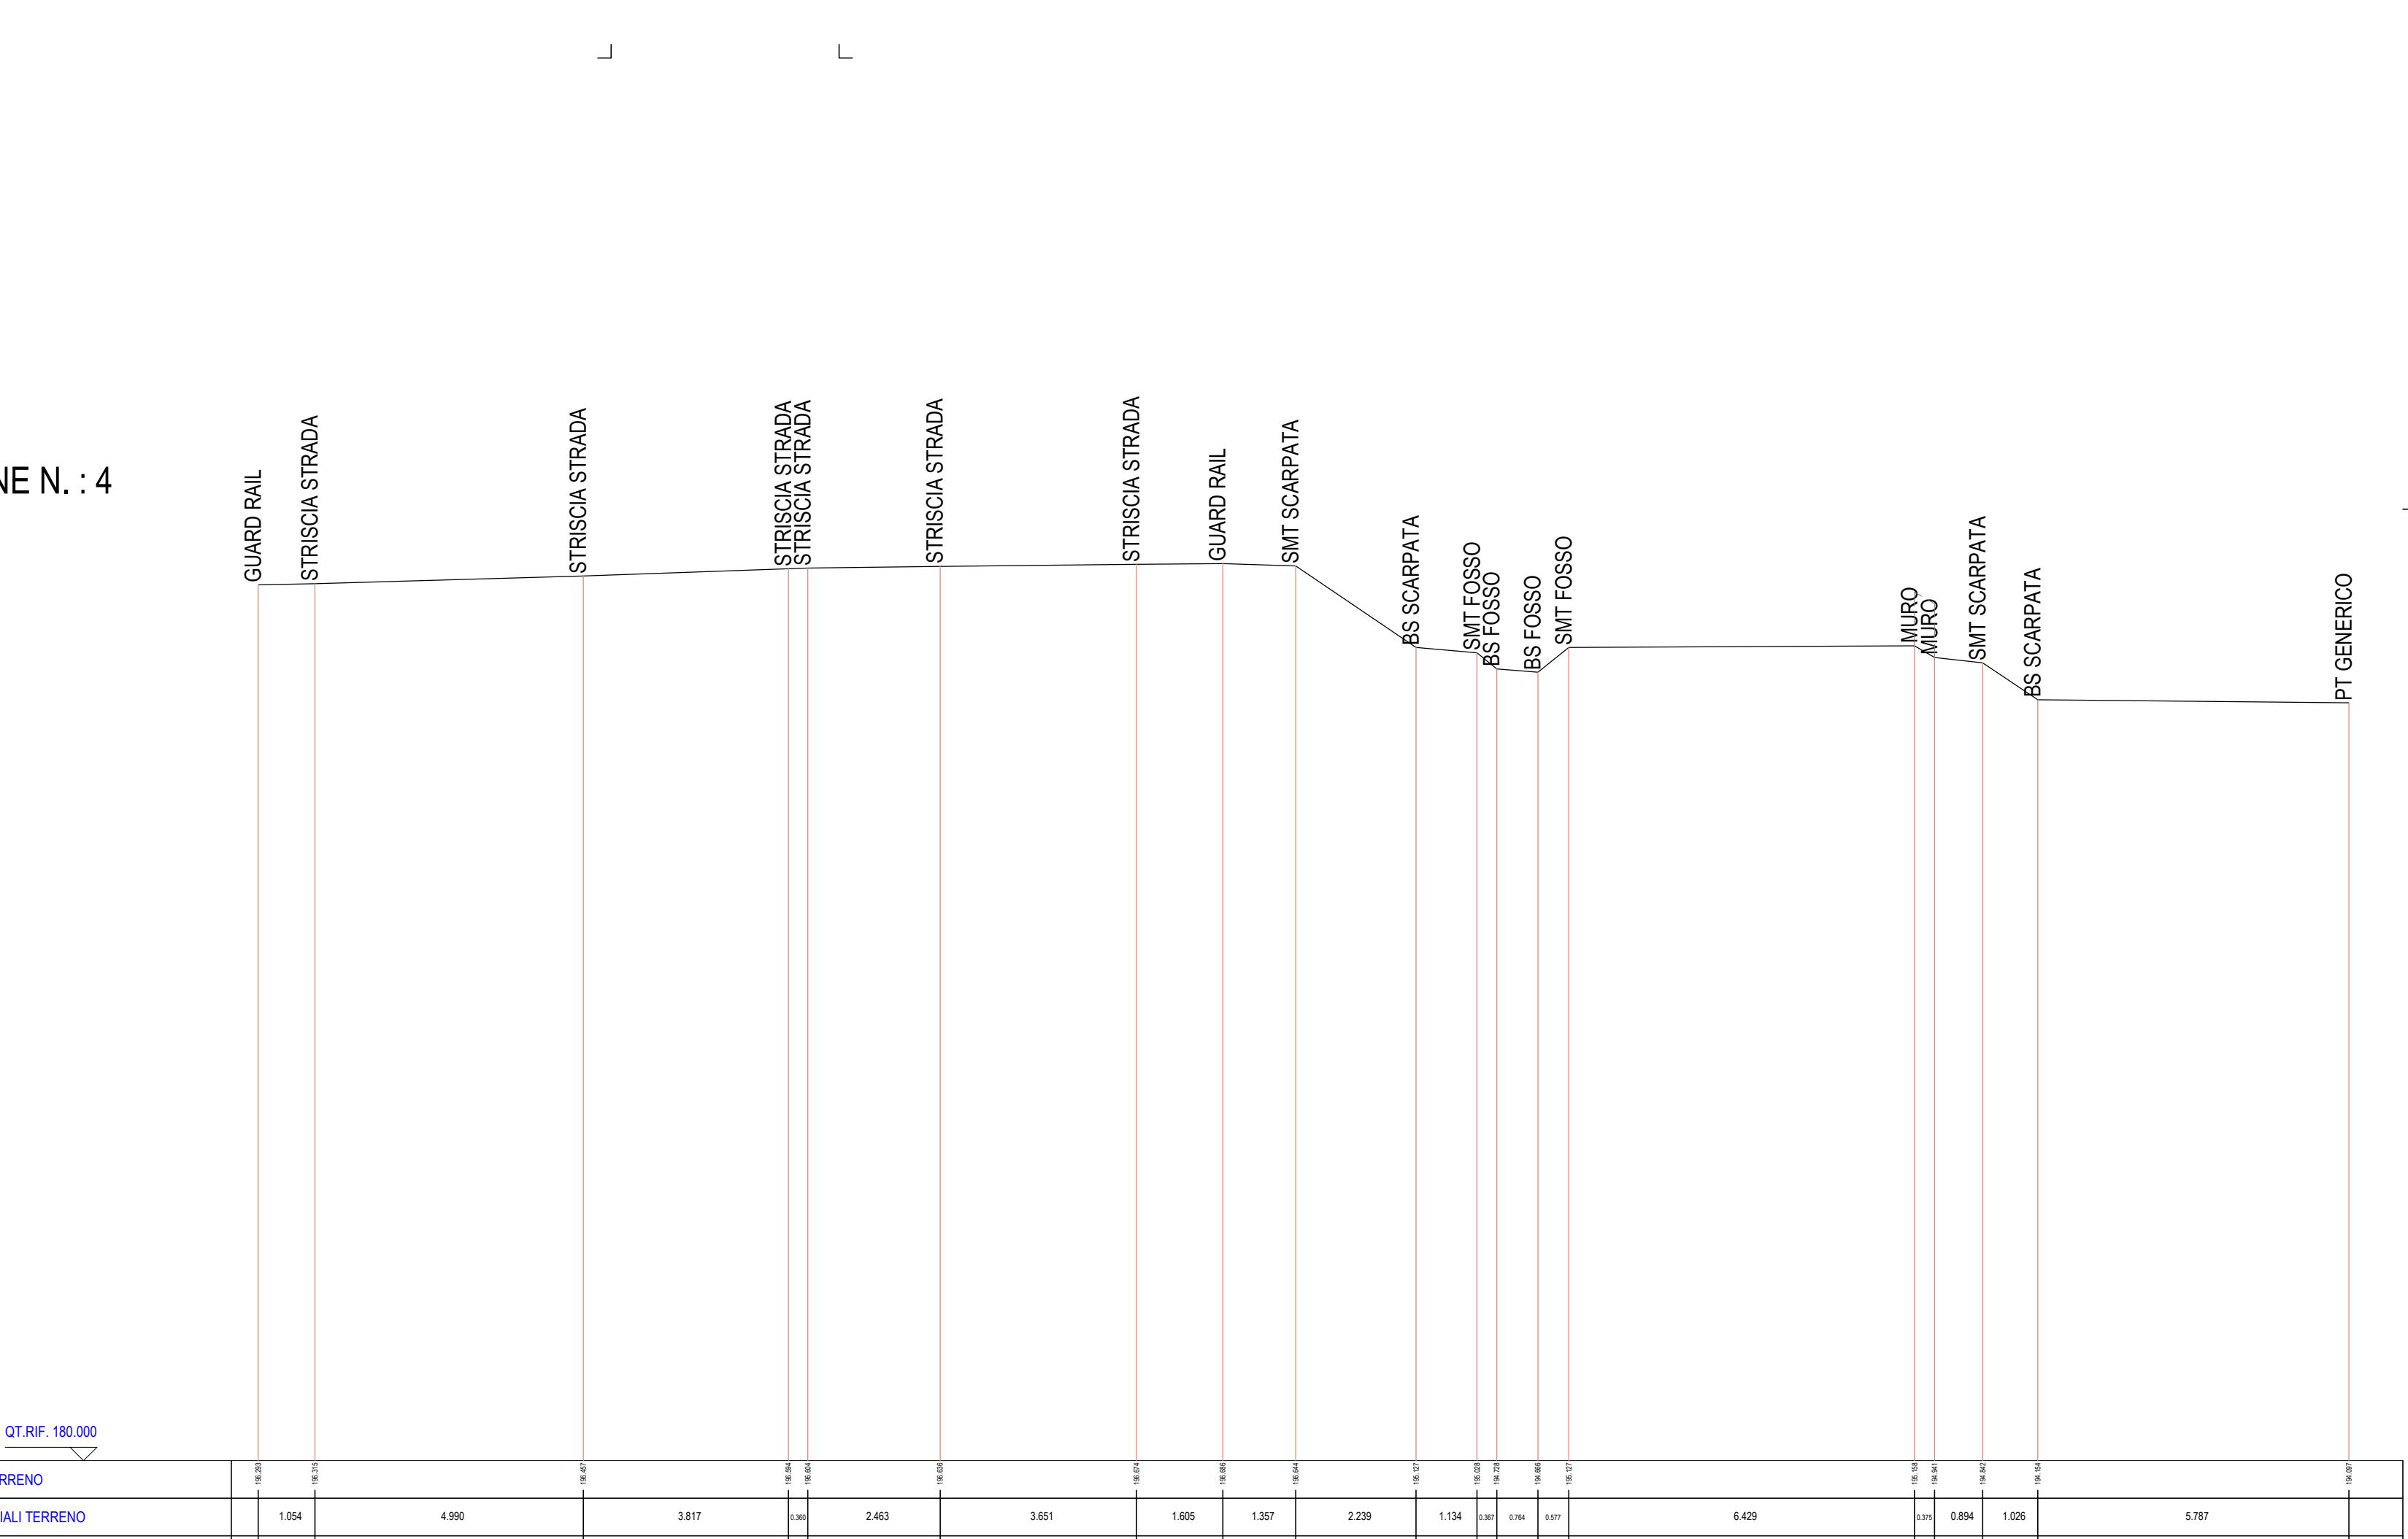

SEZIONE N. : 5

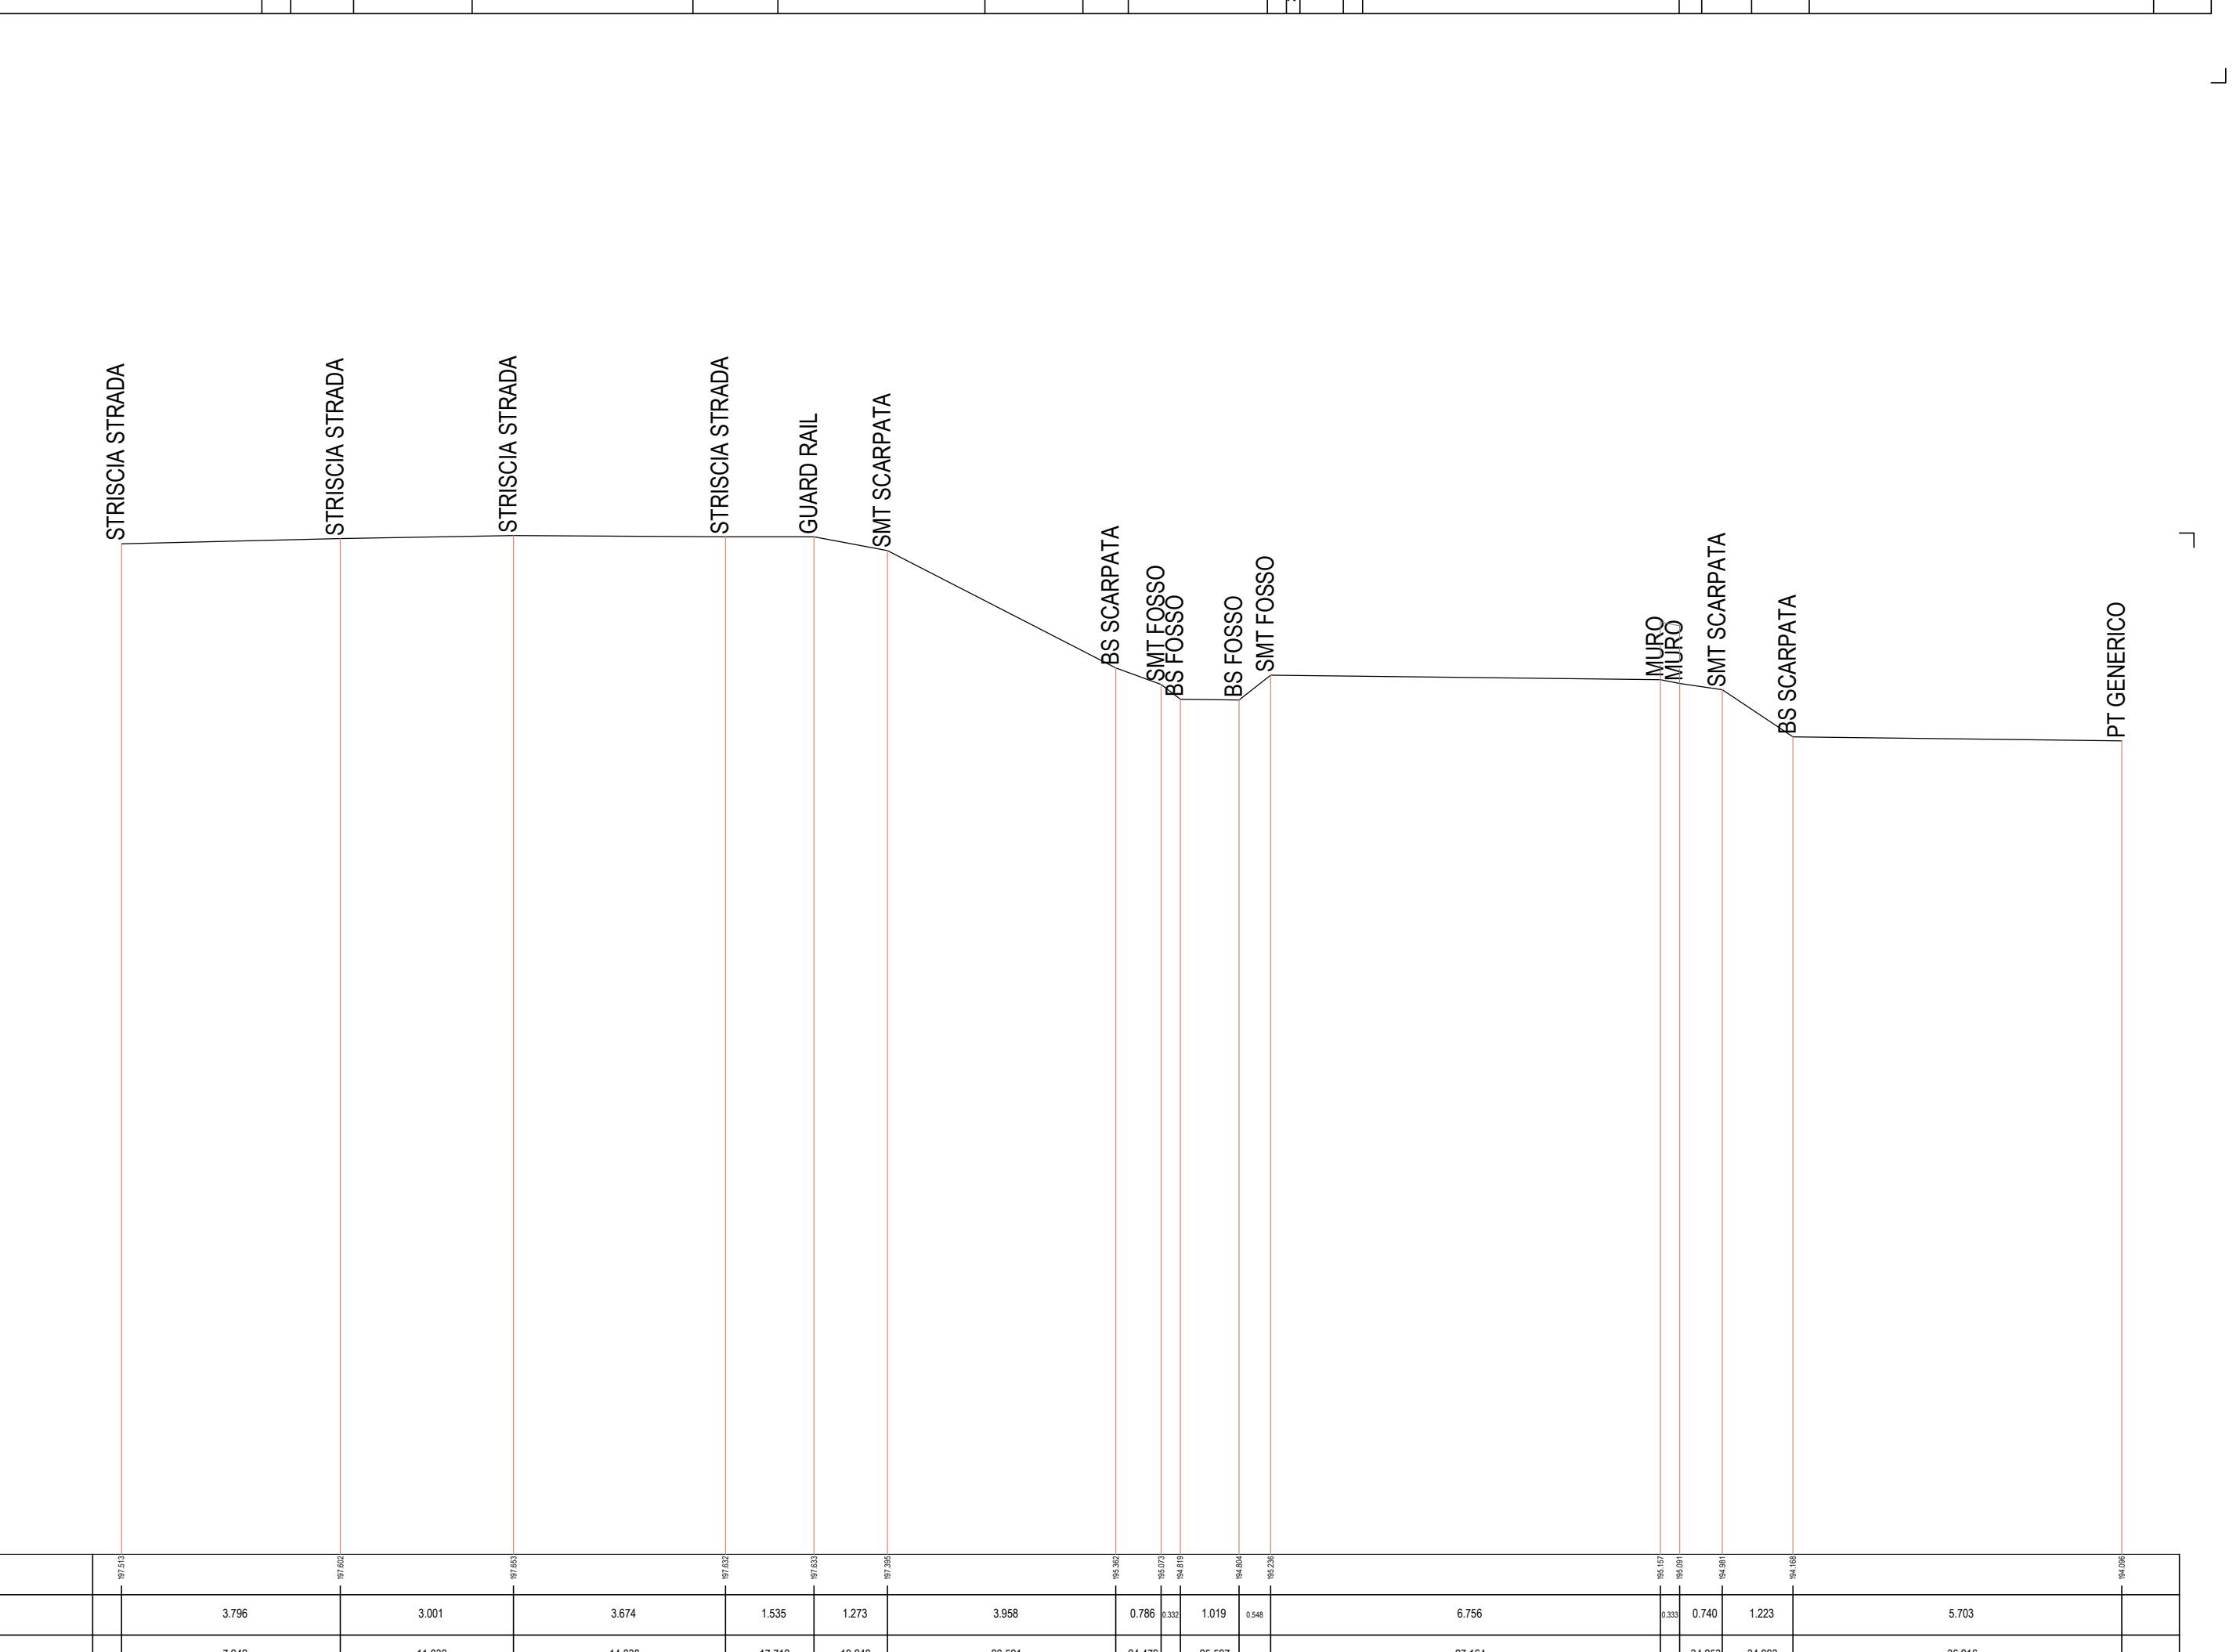

SEZIONE N. : 6

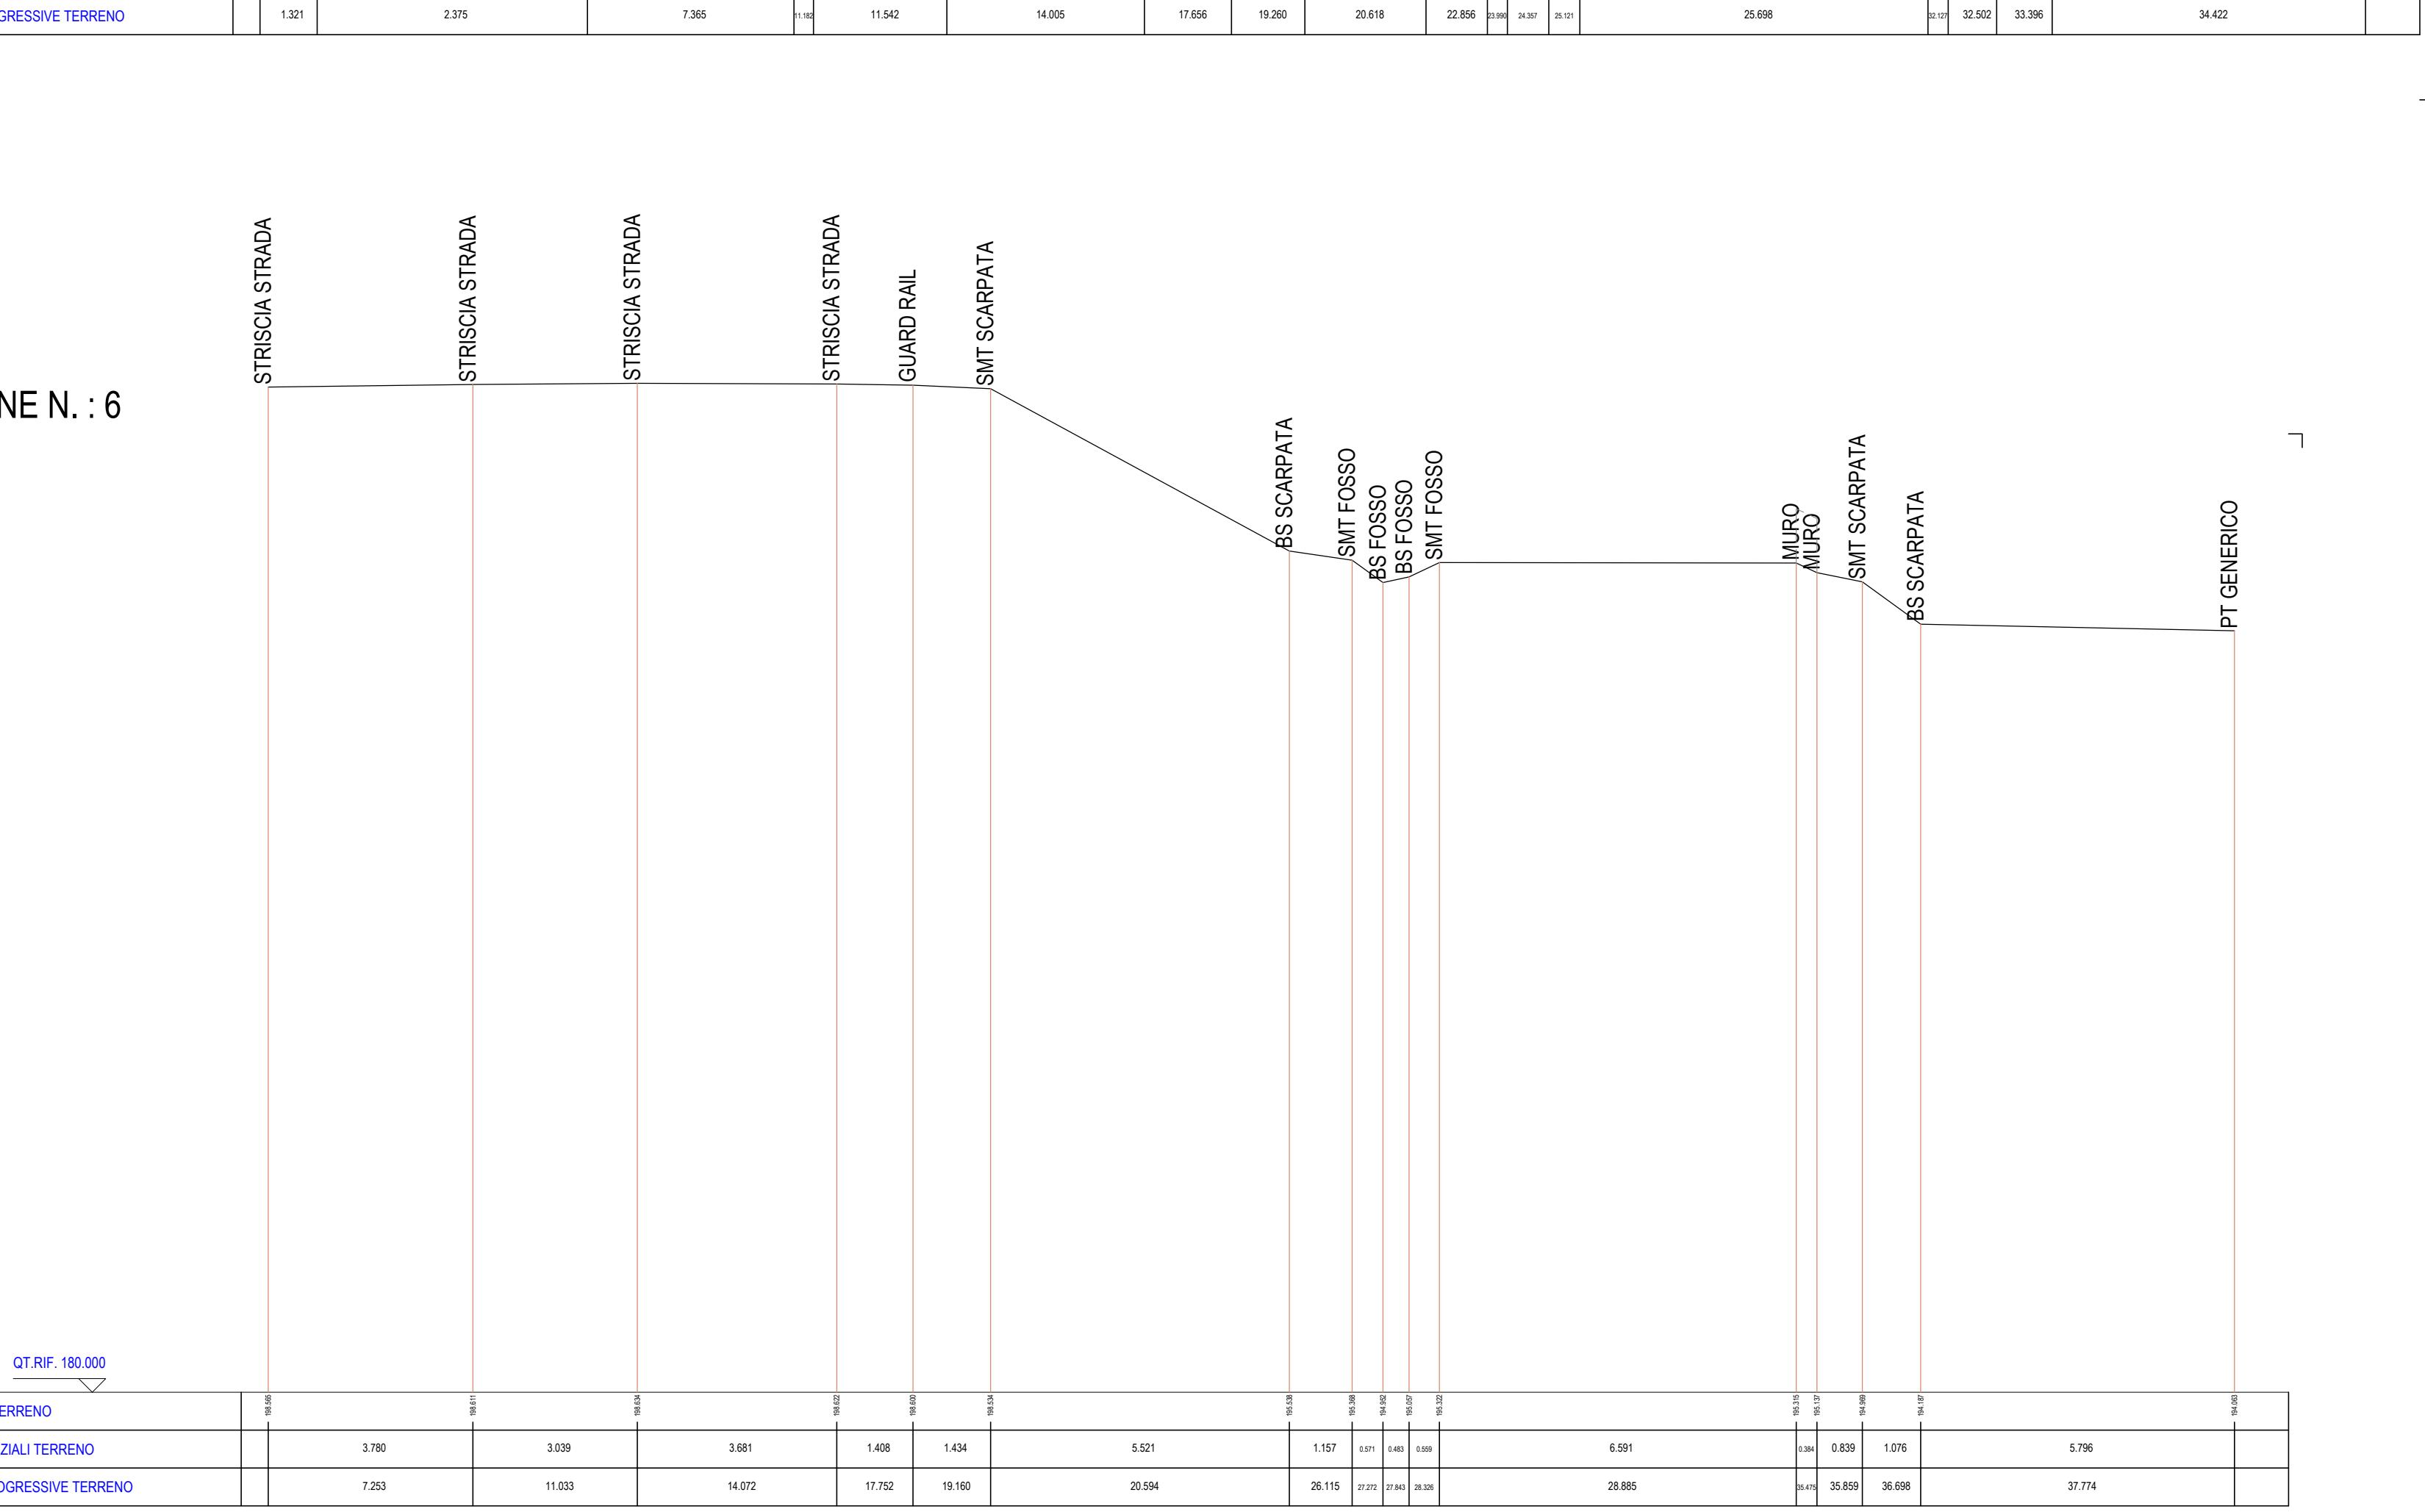

SEZIONE N. : 7

