


Innesto ciclopedonale  
su Via Borghetto  
scala 1:500

**Via Borghetto**  
marciapiiede esistente

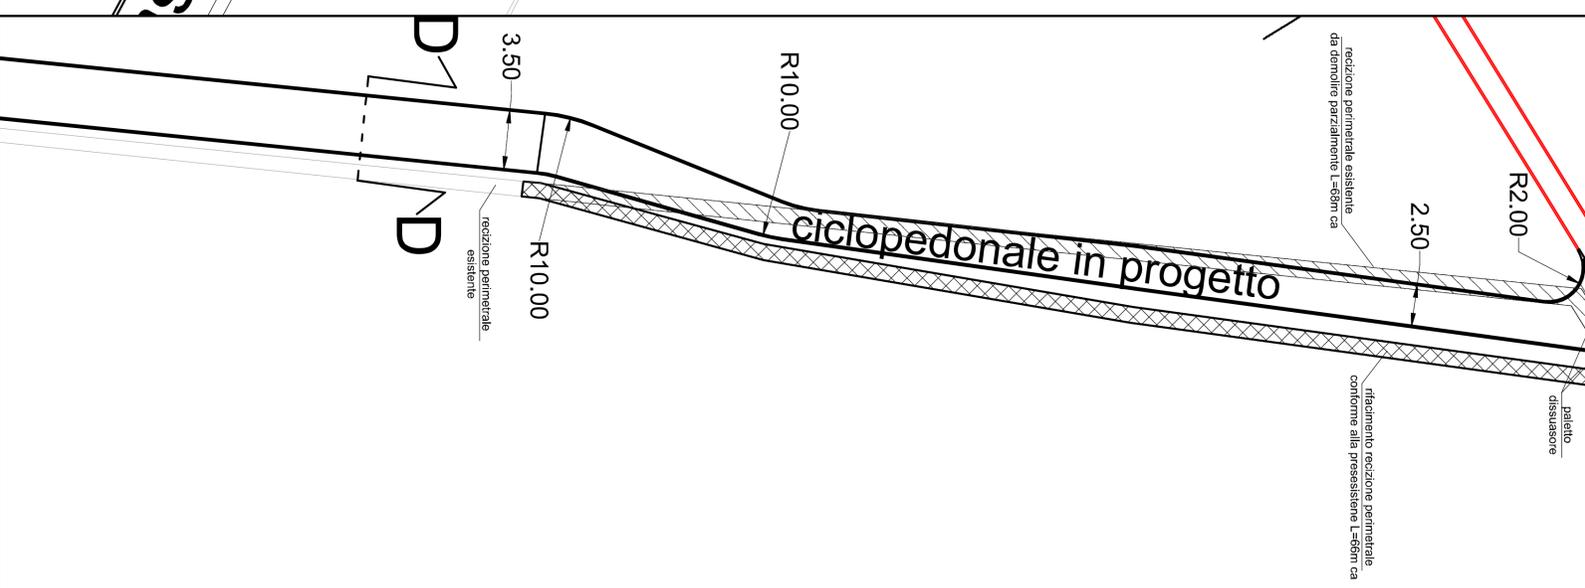

**Comune di Chivasso**  
Città Metropolitana di Torino

AREA EX-LANCIA

**PROGETTO DEFINITIVO**  
OPERE DI URBANIZZAZIONE  
CONNESSE CON REALIZZAZIONE  
POLO LOGISTICO IN VIA MAZZÈ

LE PROPRIETÀ:

**BIPIELLE REAL ESTATE**  
RIPPOBILITAZIONE  
S.p.A.  
Via Cerna, 50  
10126 Chivasso (TO)

LA PROMISSARIA ACQUIRENTE:

**AAPRC**  
S.p.A.  
Via Cerna, 50  
10126 Chivasso (TO)

PROGETTO DEFINITIVO

I PROGETTISTI


Dott. Ing. Giorgio OLIVERI

**PLANIMETRIA INTERVENTI**  
Tratta Via Peppino Impastato  
da 1° rotonda C.C. a 2° rotonda C.C.


Tel: 011-19839050 - email: segreteria@irteco.com

Responsabile del procedimento	SCALA	DATA	TAVOLA
---	1:100 - 1:500	23/10/2021	PD-04

AGGIORNAMENTI					
N.	DESCRIZIONE	DATA	REDAITTO	CONTROL.	APPROV. VISTO
0	EMISSIONE BOZZA	24/03/2021	G.O.	D.N.	G.O.
6	REV. PARTICELLE TESTALINO	03/08/2021	G.O.	D.N.	G.O.
7	NUOVA EMISSIONE	14/10/2021	G.O.	D.N.	G.O.
8	INNESTO VIA BORGHETTO	23/10/2021	G.O.	D.N.	G.O.

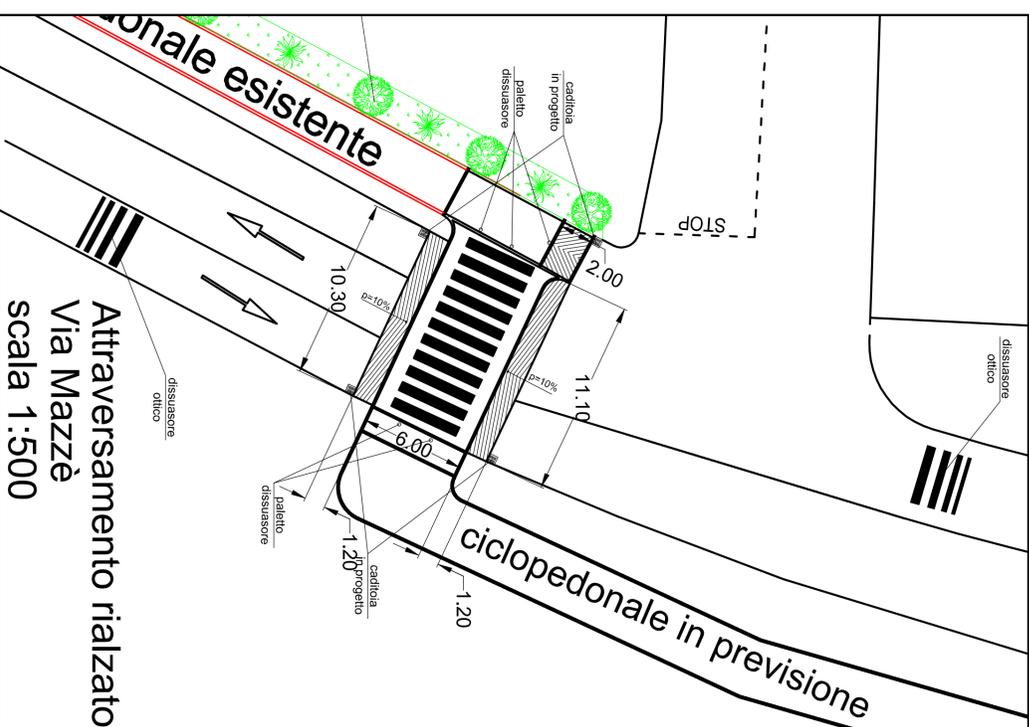

Attraversamento rialzato  
Via Mazzè  
scala 1:500

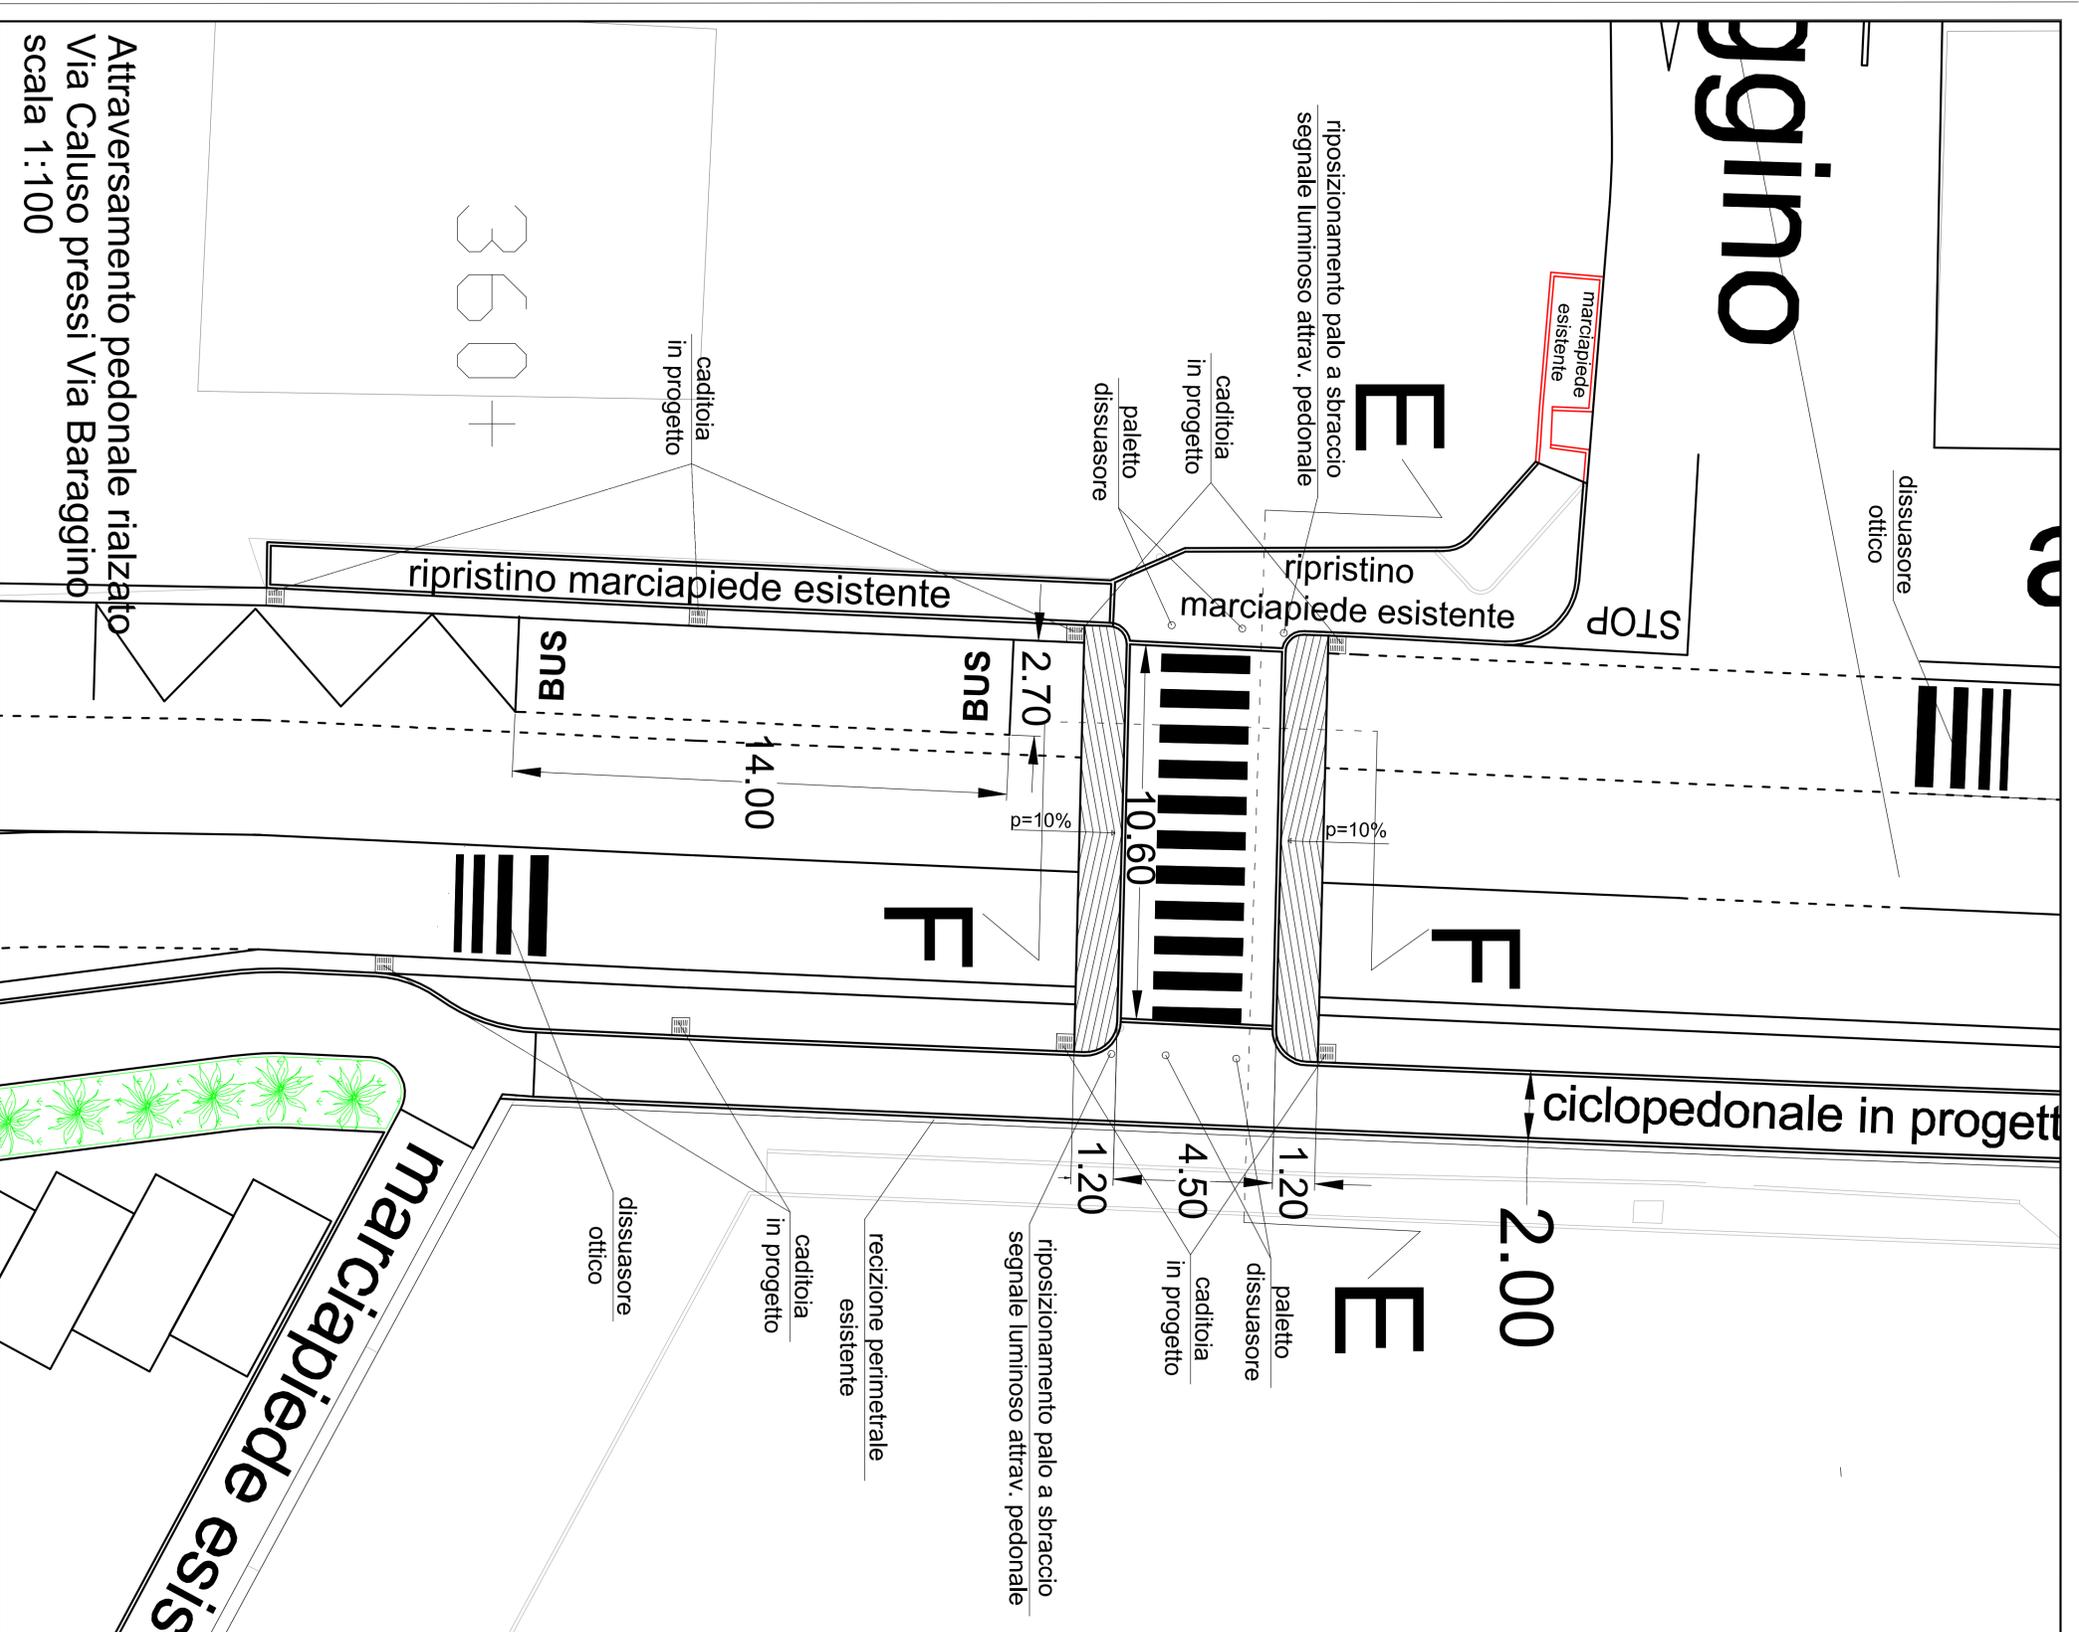

Attraversamento pedonale rialzato  
Via Caluso pressi Via Baraggino  
scala 1:100