



SEZIONE A-A, NUOVA ROTATORIA VIA CALUSO/"PICHI"

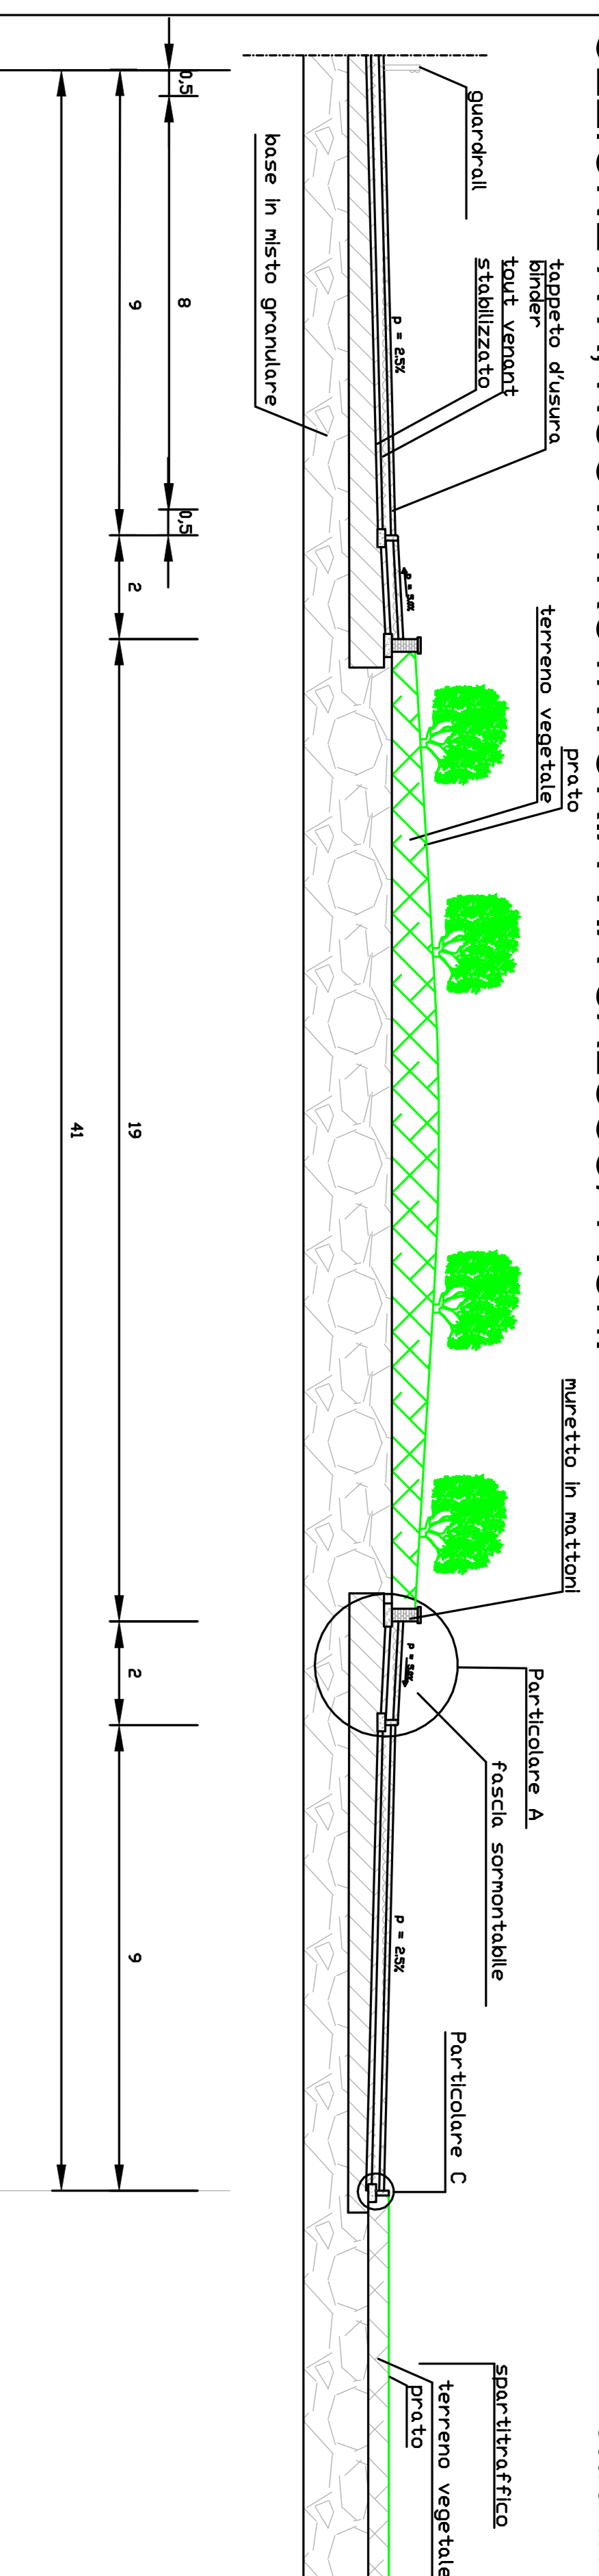


scala 1:100

SEZIONE TIPO CARREGGIATA STRADALE

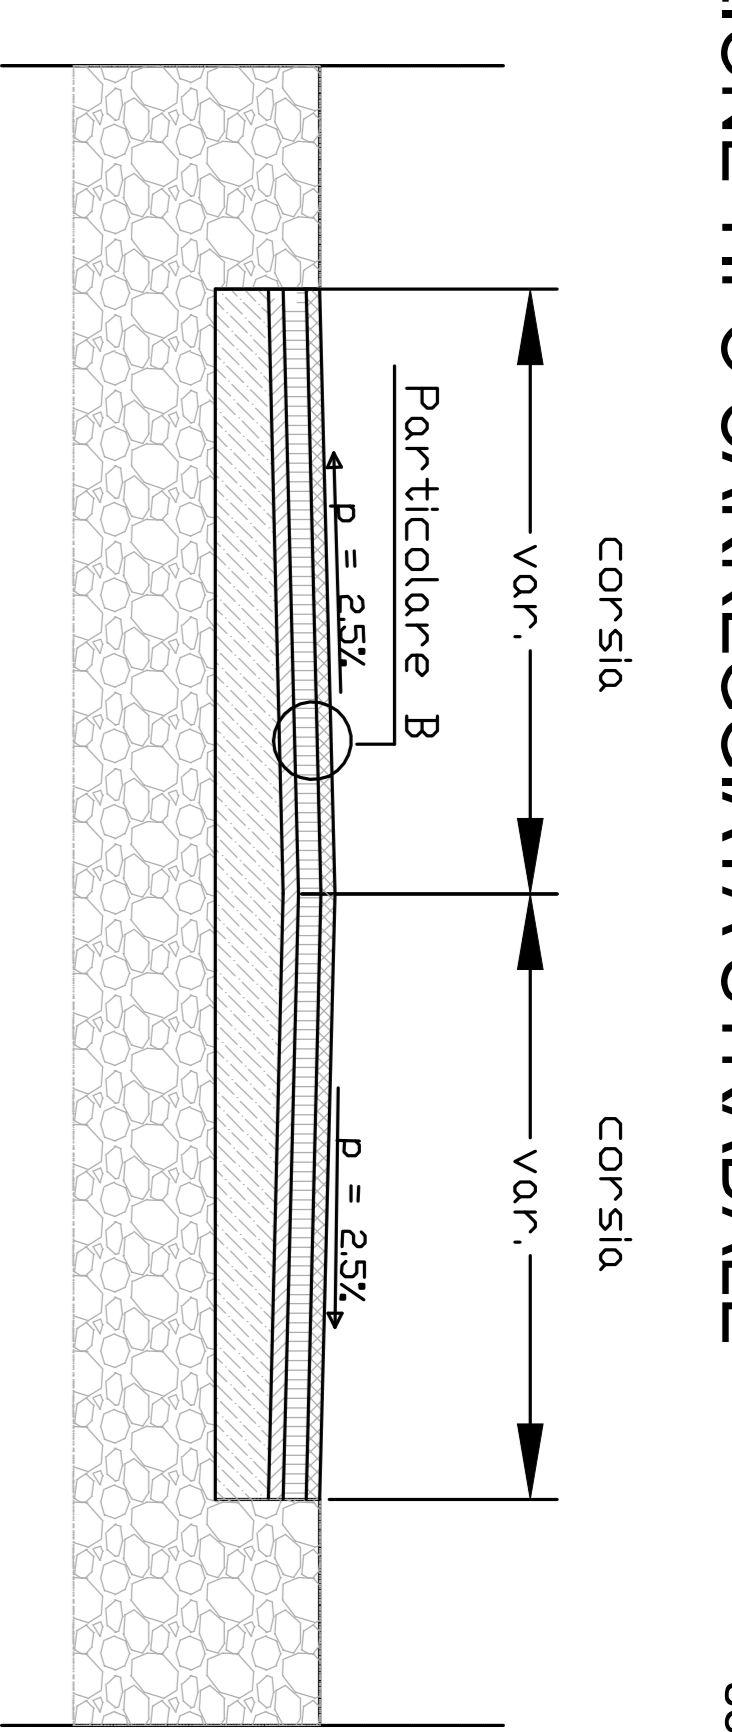


scala 1:50

SEZIONE B-B (tipo): VIA CALUSO

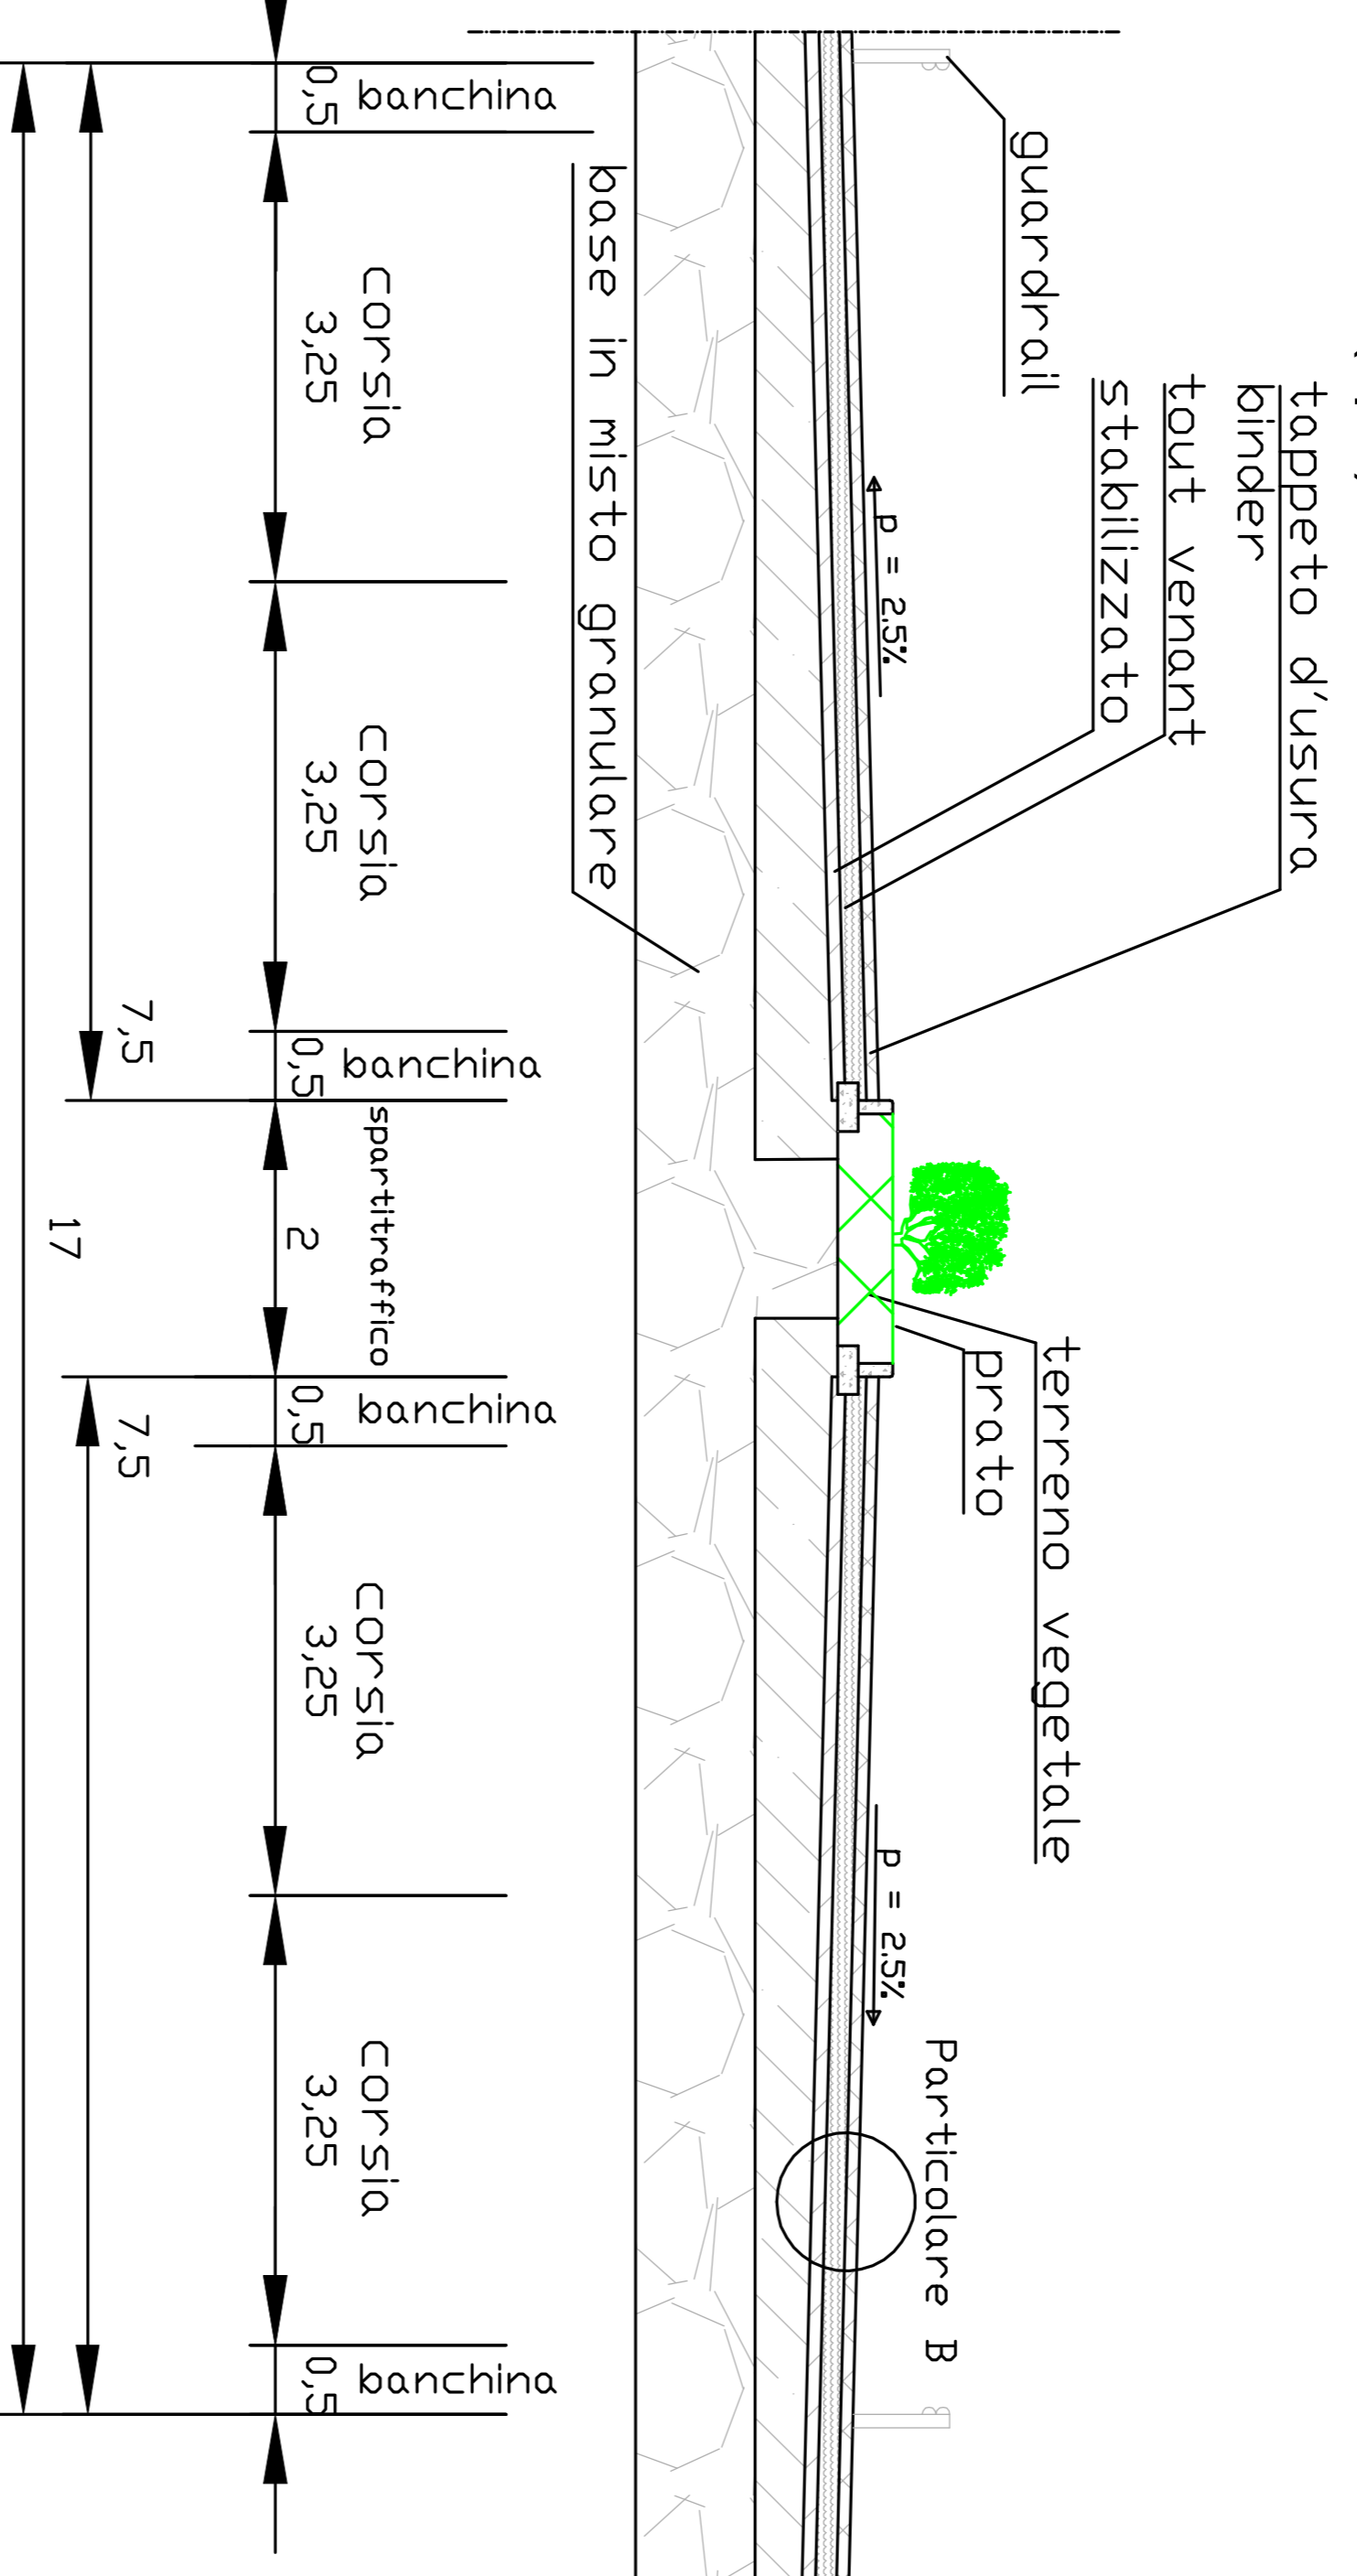


scala 1:50

SEZIONE D-D (tipo)
marciapiede ciclopedonale Baraggino/Borghetto

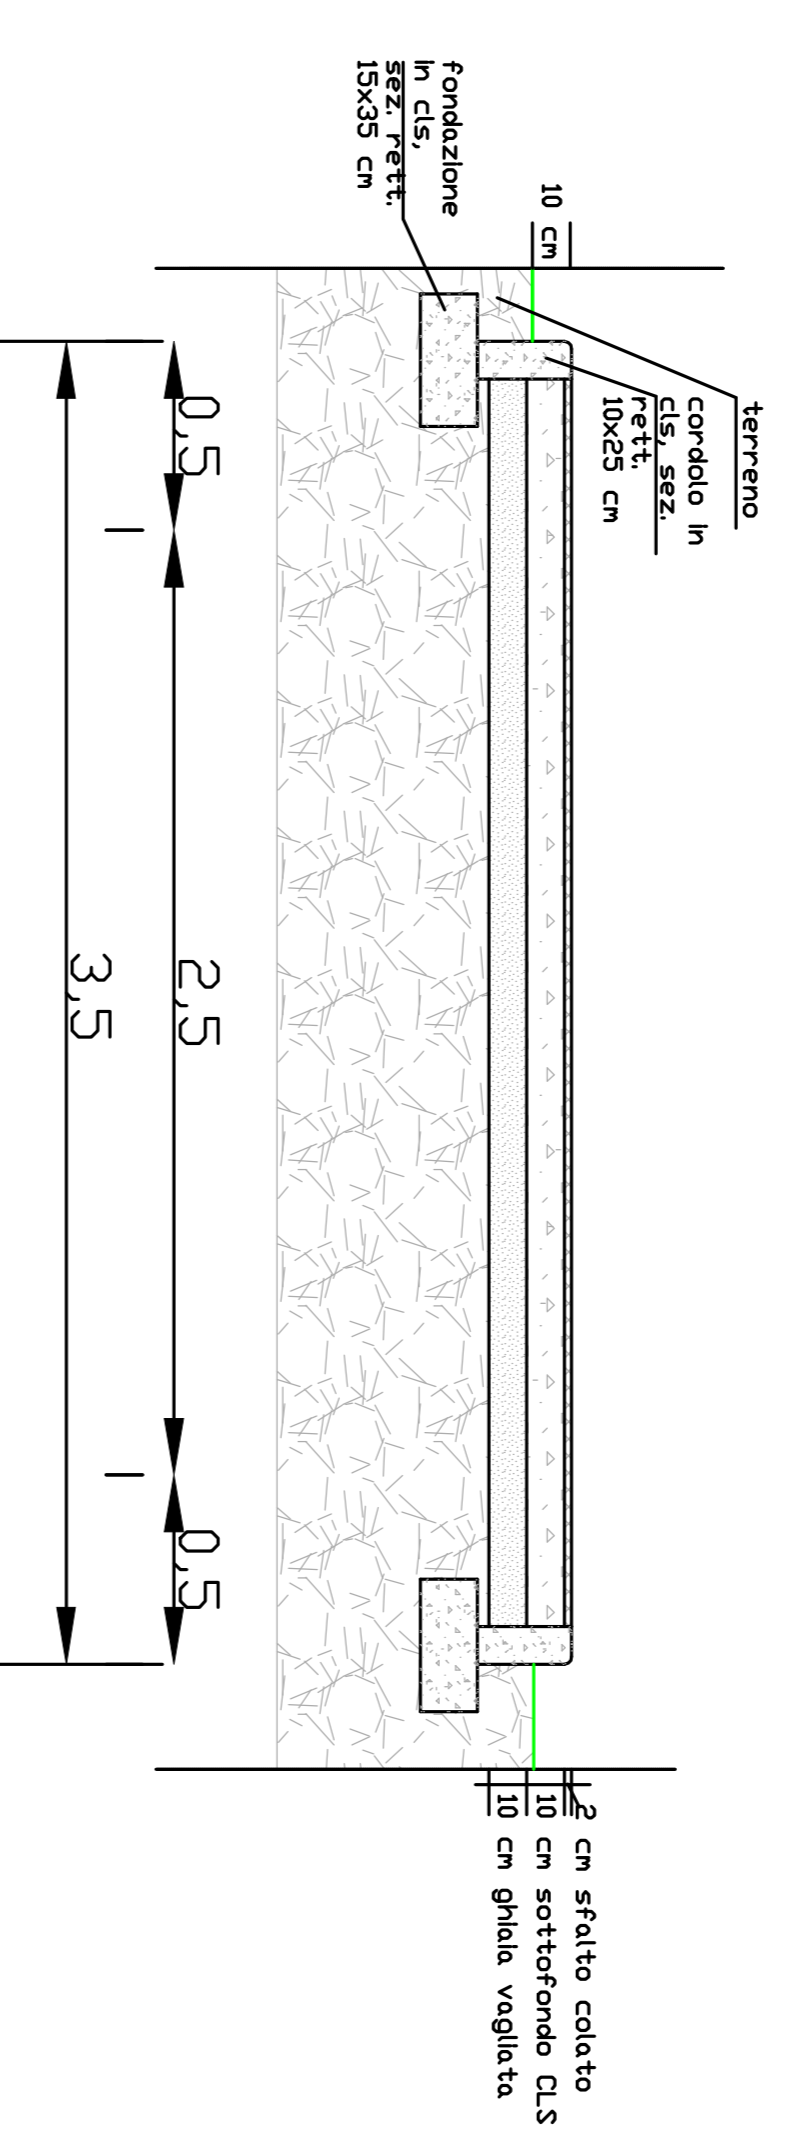

scala 1:20

SEZIONE C-C (tipo): VIA PEPPINO IMPASTATO, TRATTA TERMINALE 3 EST

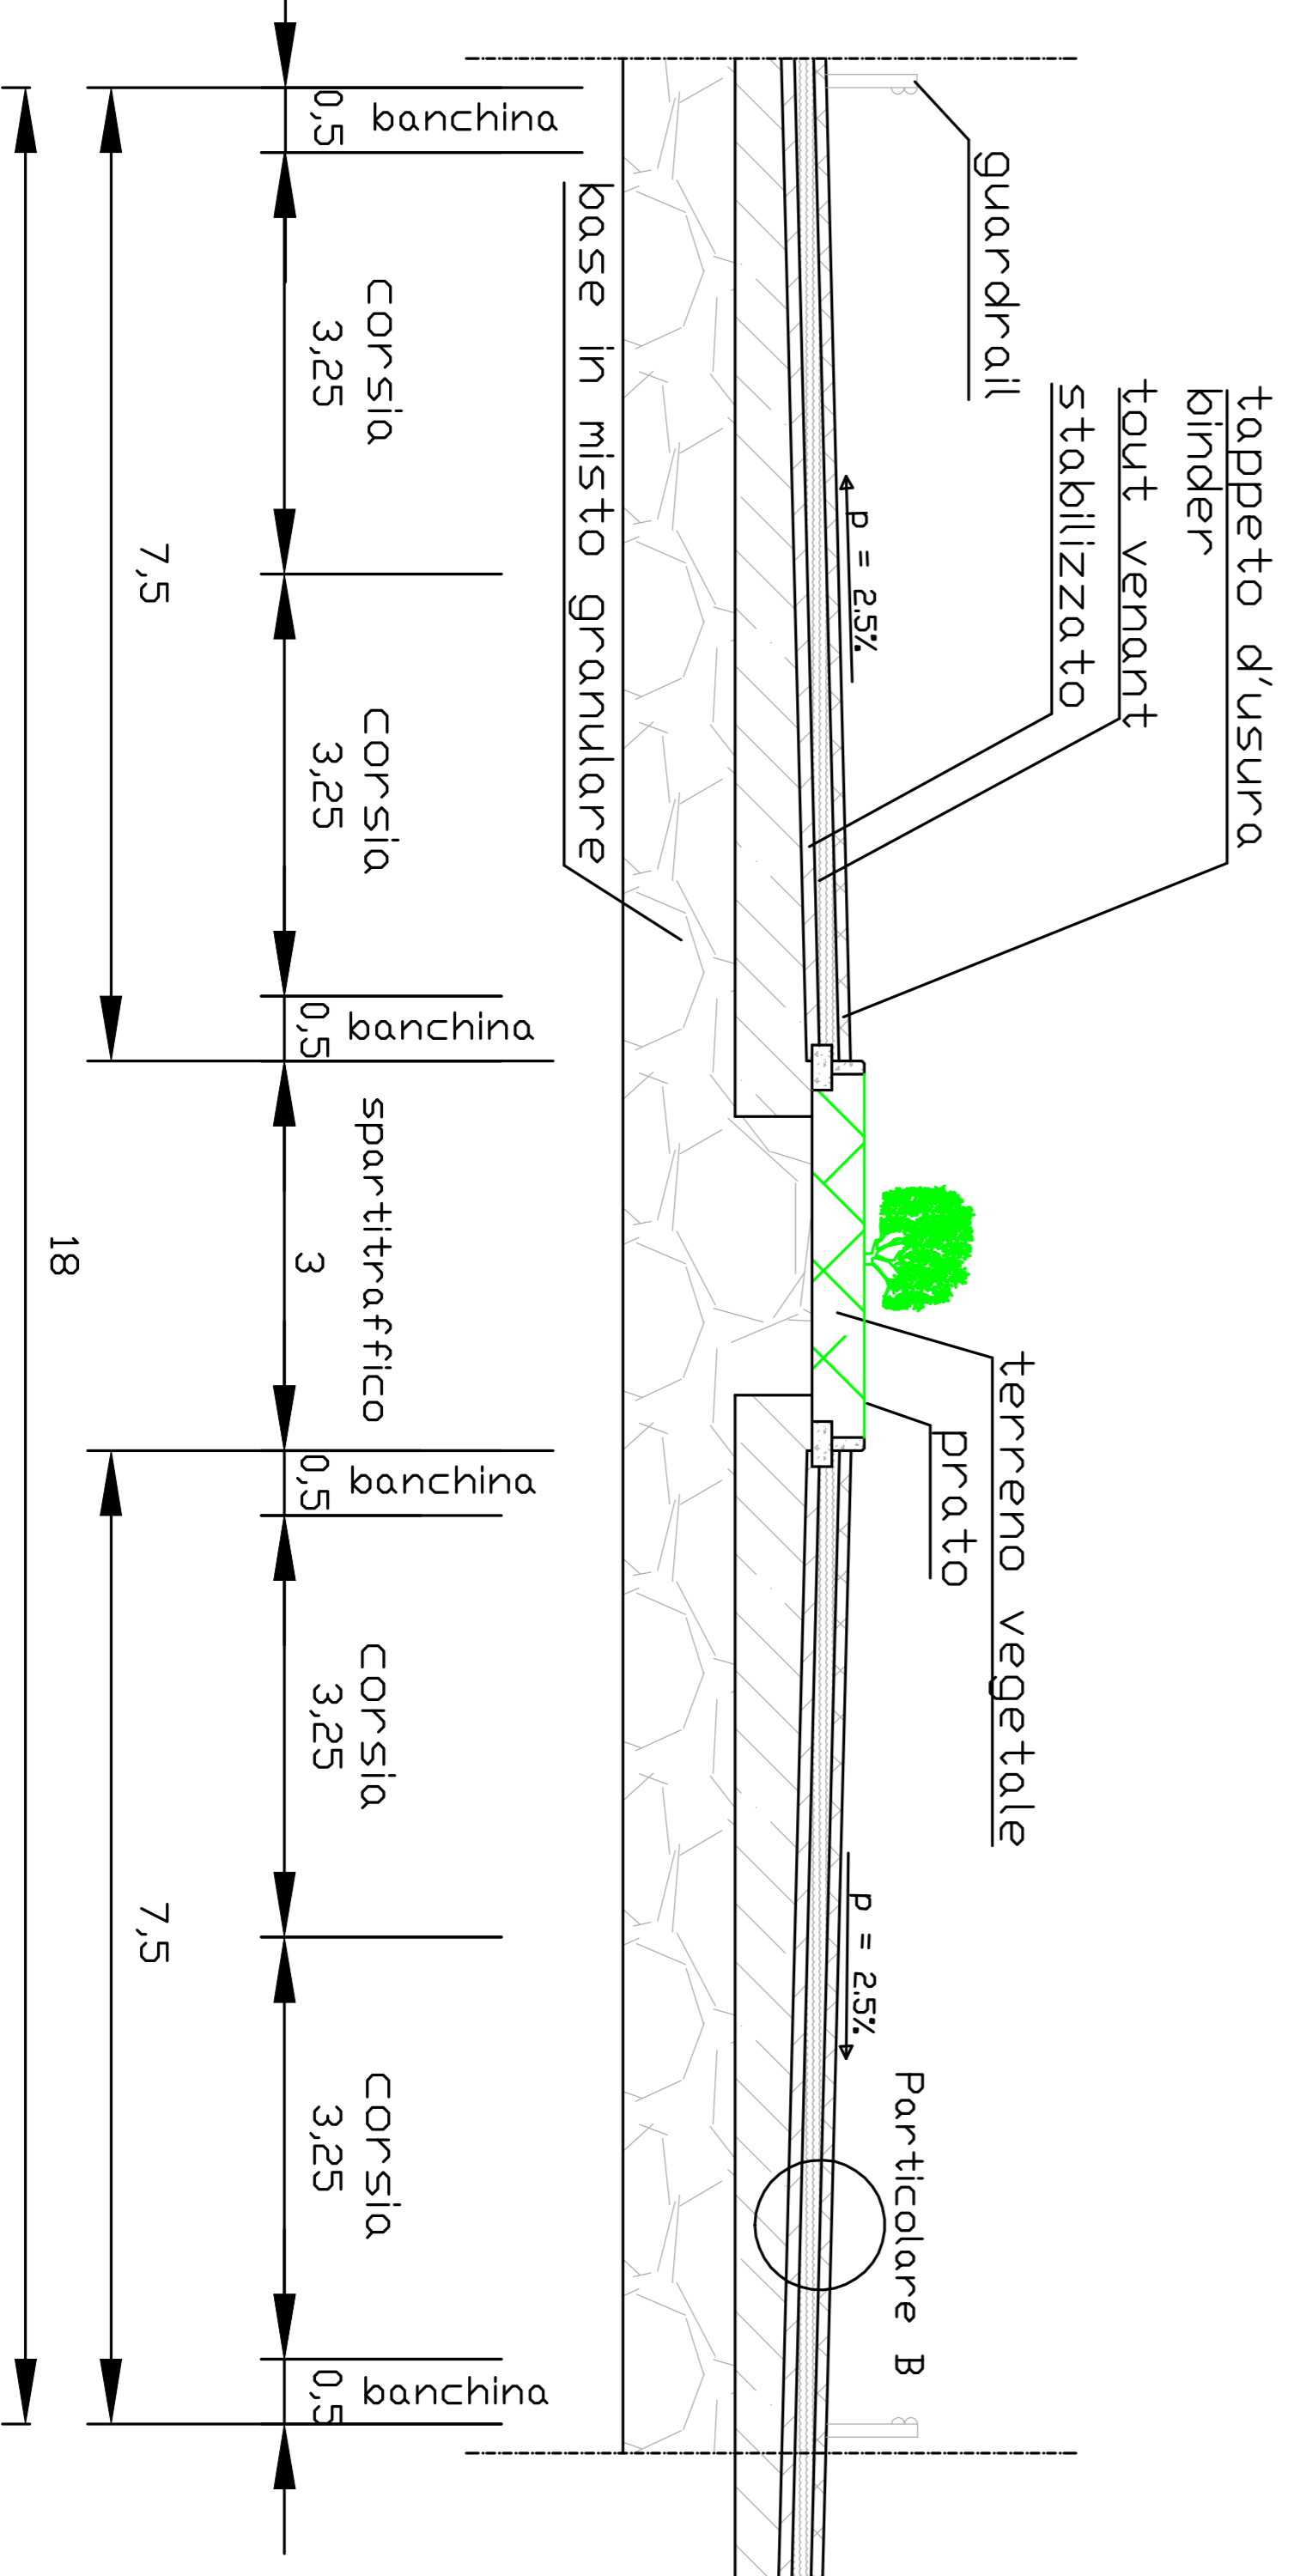

scala 1:50

Comune di Chivasso
Città Metropolitana di Torino

PROGETTO DEFINITIVO
OPERE DI URBANIZZAZIONE
CONNESSE CON REALIZZAZIONE
POLO LOGISTICO IN VIA MAZZE'

LE PROPRIETÀ:
BIPIELLE REAL ESTATE
GRUPPO BANCO BPM
Via Carlo Farini, 10 - 10121 Torino
Tel. 011 5100311

LA PROMISSARIA ACQUIRENTE:
AQR
A.P.R.C. - quai Charles de Gaulle
CS 50112
69 481 Opv Coda 06
I - 351 0753/24.5140

PROGETTO DEFINITIVO
I PROGETTISTI
Dot. Ing. Giorgio OLIVERI

Tel: 011-19839050 - email: segreteria@irteco.com

IRTECO
Studi e Ricerche sui Sistemi di Trasporto
M.W.M. - I.T.E.C.O. - I.T.E.C.O. - I.T.E.C.O.

| N. | DESCRIZIONE | DATA | REDAITO | CONTROL. | APPROV. | VISTO | AGGIORNAMENTI | |
|----|----------------------------|------------|---------|----------|---------|-------|---------------|------------|
| | | | | | | | SCALA | DATA |
| 0 | EMISSIONE BOZZA | 24/03/2021 | G.O. | D.N. | G.O. | | Varie | 23/10/2021 |
| 6 | REV. PARTICELLE TESTUALINO | 03/08/2021 | G.O. | D.N. | G.O. | | | |
| 7 | NUOVA EMISSIONE | 14/10/2021 | G.O. | D.N. | G.O. | | | |
| 8 | INNESTO VIA BORGHETTO | 23/10/2021 | G.O. | D.N. | G.O. | | | |