ATTRAVERSAMENTO PEDONALE RIALZATO, SEZIONE E-E TRASVERSALE
Via Caluso pressi Via Baraggino

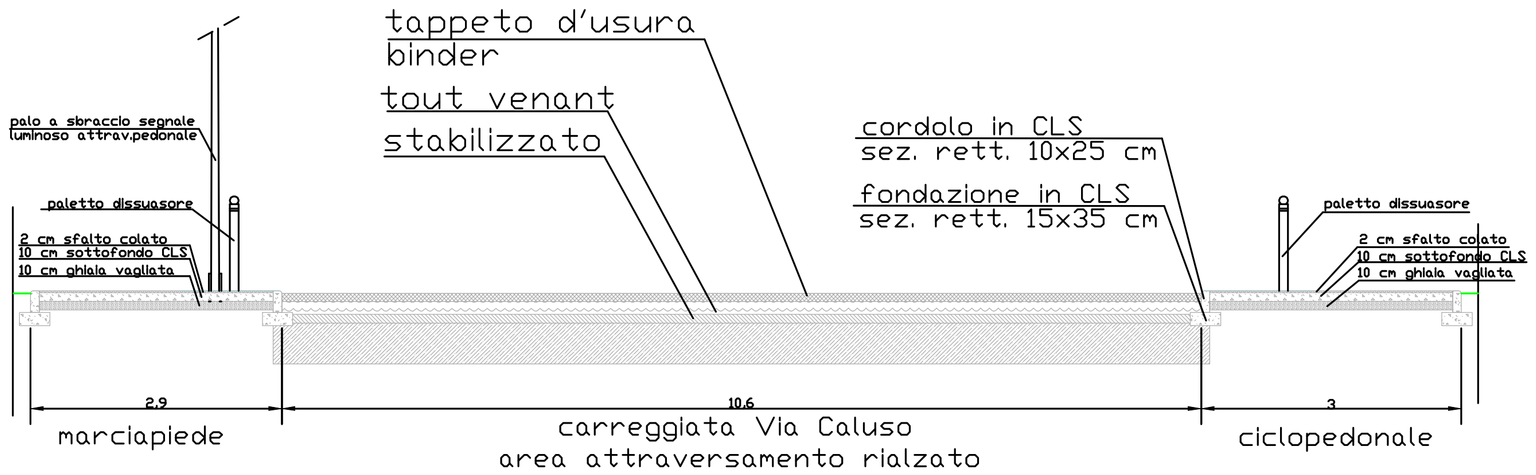

scala 1:50

ATTRAVERSAMENTO PEDONALE RIALZATO, SEZIONE F-F LONGITUDINALE
Via Caluso pressi Via Baraggino

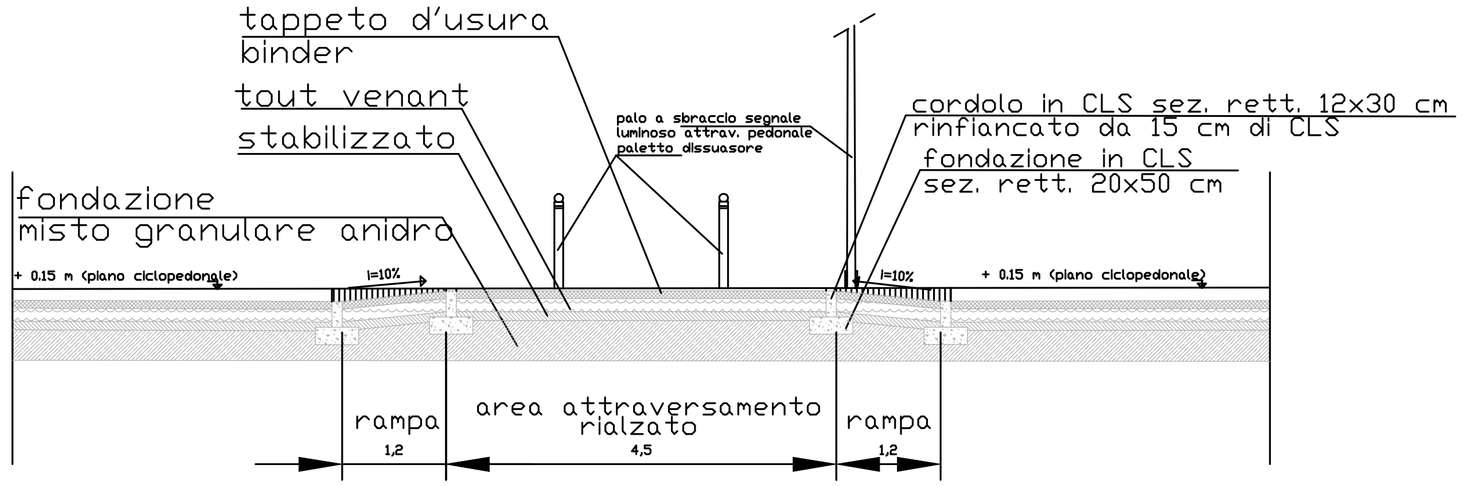

scala 1:50

SCHEMA TIPO ATTRAVERSAMENTI PEDONALI A RASO

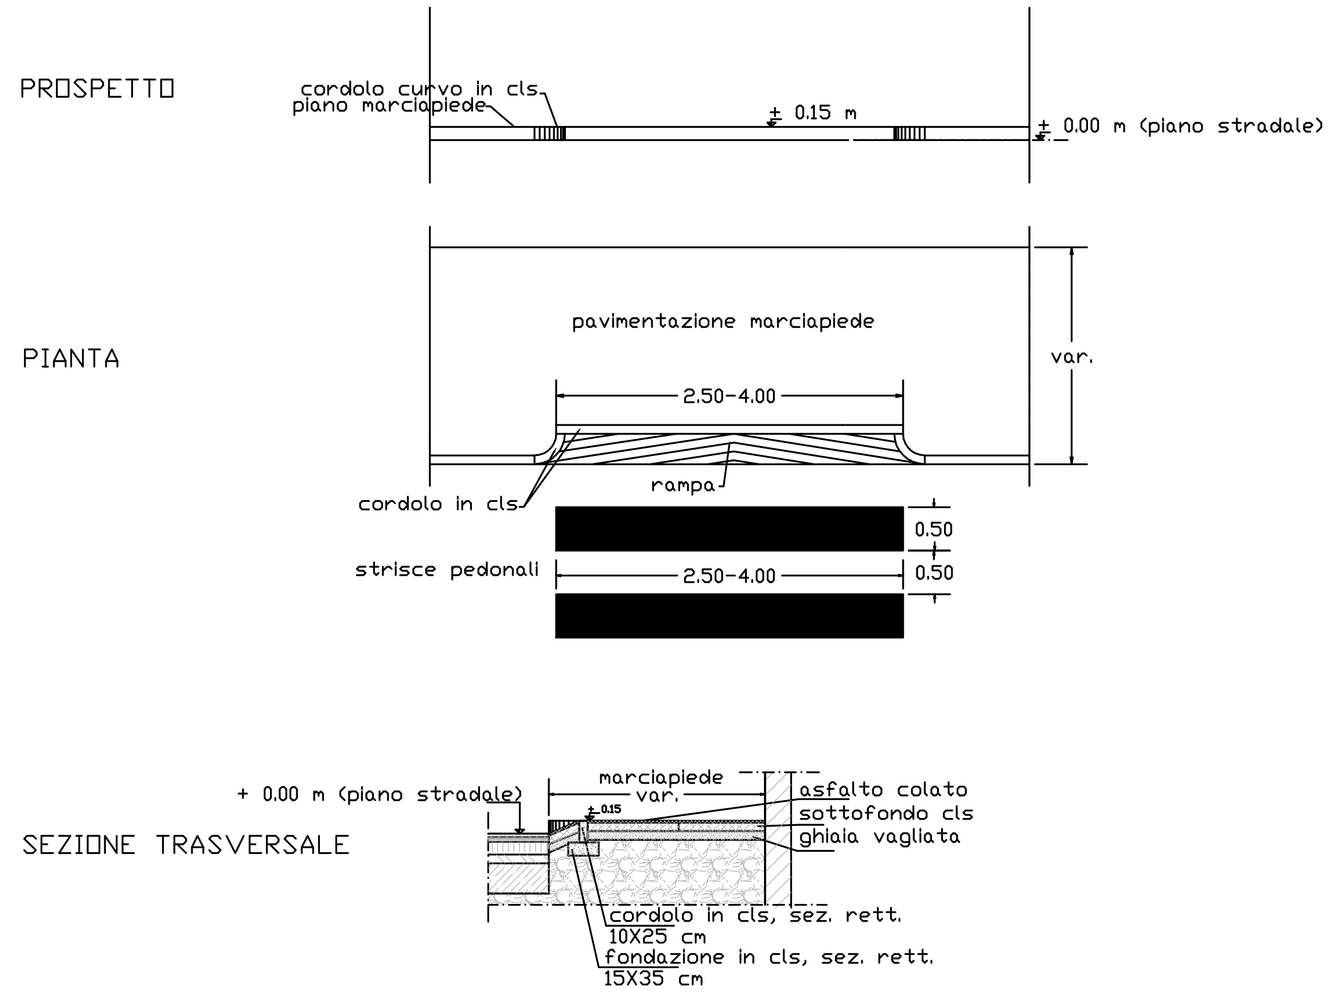

scala 1:50

SCHEMA TIPO PALO A SBRACCIO
PER POSA SEGNALE LUMINOSO BIFACCIALE
SU ATTRAVERSAMENTO PEDONALE RIALZATO
Via Caluso pressi Via Mazzè

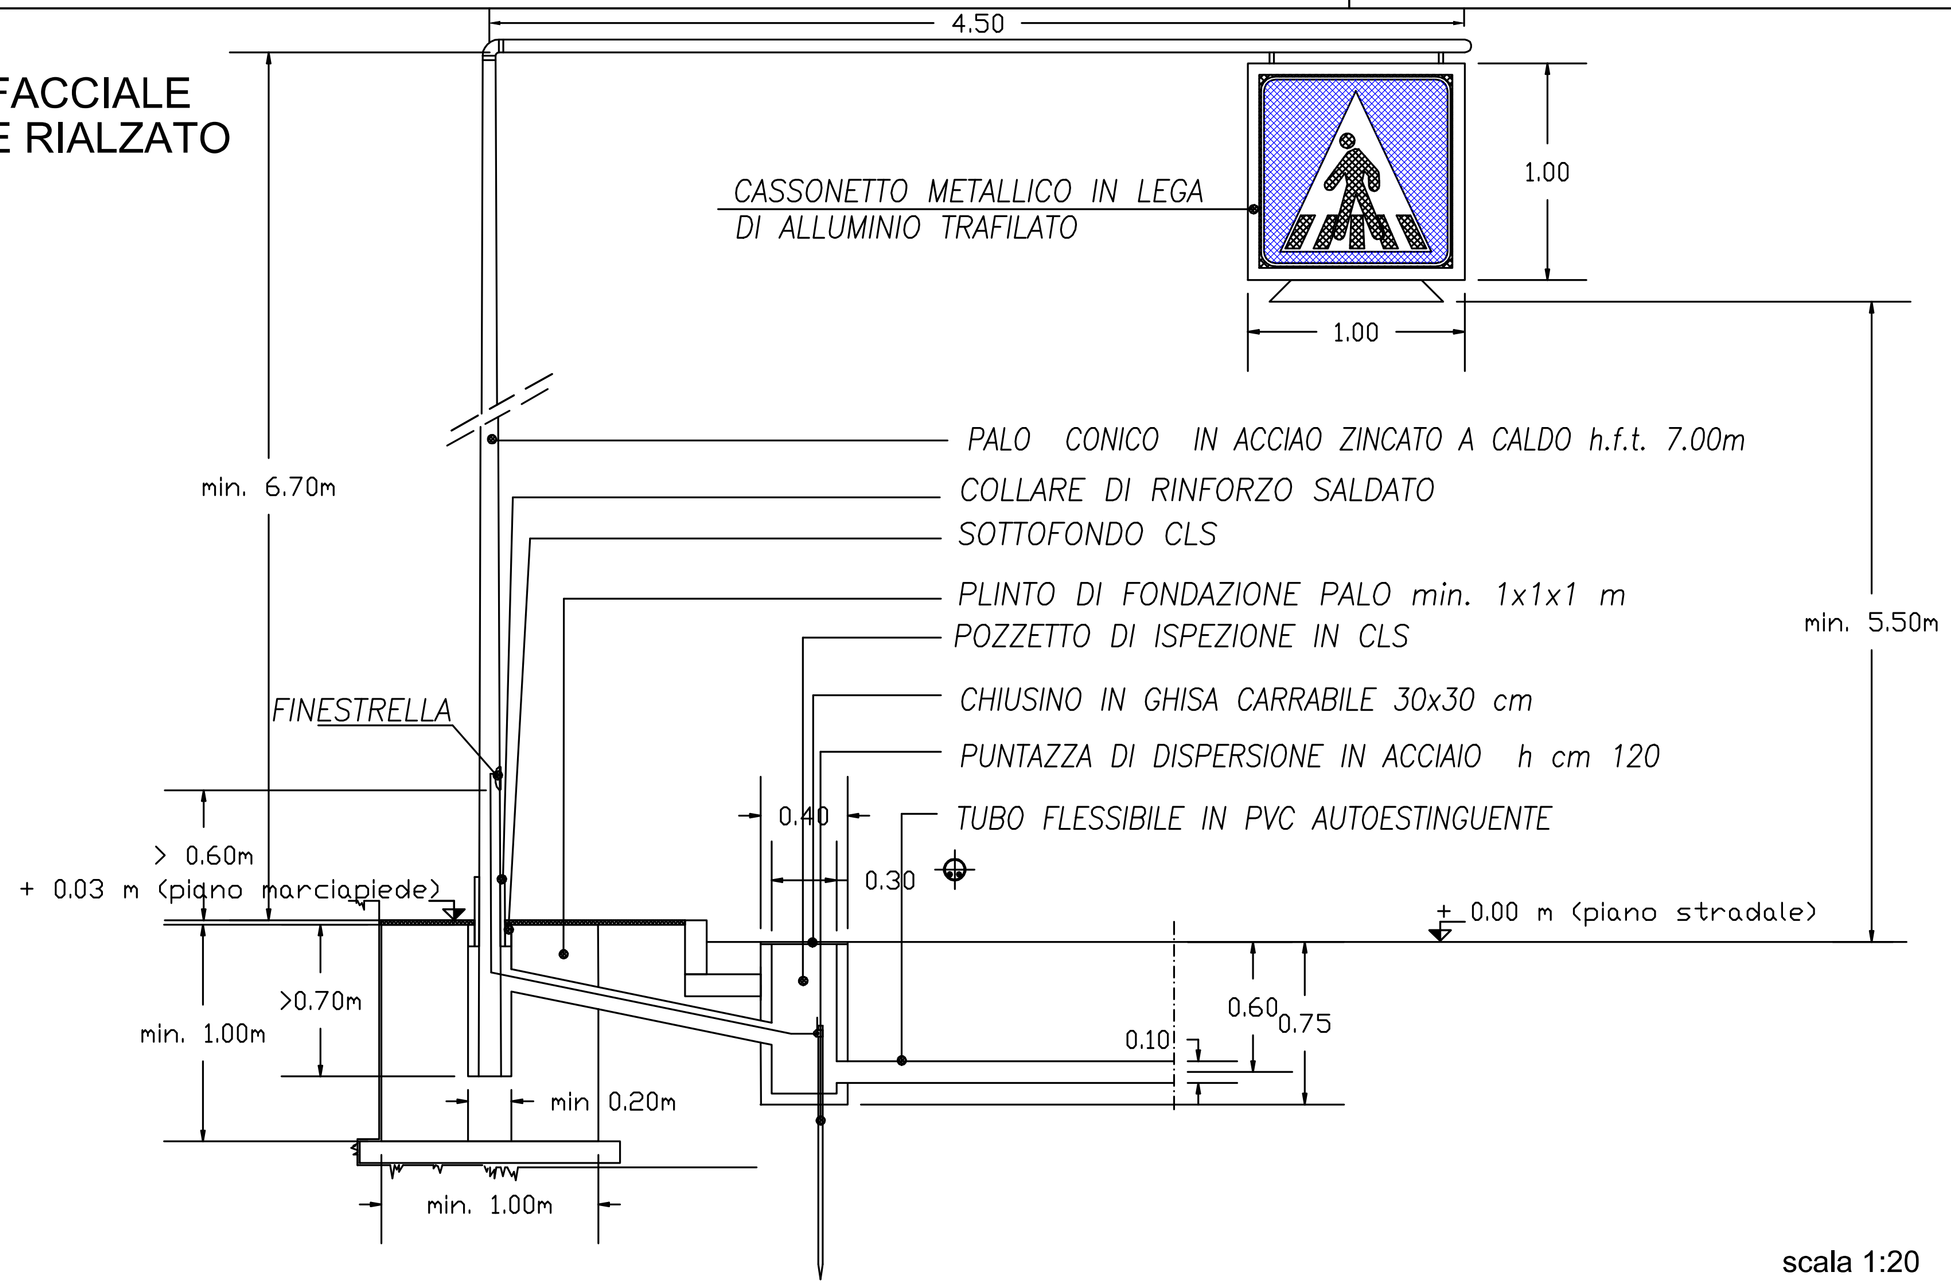

scala 1:20

Comune di Chivasso
Città Metropolitana di Torino

PROGETTO DEFINITIVO
OPERE DI URBANIZZAZIONE CONNESSE CON REALIZZAZIONE POLO LOGISTICO IN VIA MAZZE'

LE PROPRIETA':
BIPIELLE REAL ESTATE
GRUPPO BANCO BPM
BIPIELLE REAL ESTATE S.p.A. Società con Unico Socio
Sede legale: Via Rosaroll Lombardo, 13 - 20900 Lecco
NCT NUOVA CARROZZERIA TORINESE S.R.L.
Via Caluso, 50
10034 Chivasso (TO)
Tel. 011.9100311

LA PROMISSARIA ACQUIRENTE:
A.P.R.C.
63, quai Charles de Gaulle
CS 50112
69 463 Lyon Cedex 06
T. +33 (0)4.37.42.04.20

PROGETTO DEFINITIVO

I PROGETTISTI

Dott. Ing. Giorgio OLIVERI

IRTECO
Studi e Ricerche sui Sistemi di Trasporto
www.irteco.com
Via Pietro Palmieri n. 21 - 10143 Torino
Tel: 011-19839050 - email: segreteria@irteco.com

SEZIONI E SEZIONI TIPO

Responsabile del procedimento	SCALA	DATA	TAVOLA
--	1:20 - 1:50	23/10/2021	PDP-02

AGGIORNAMENTI

N.	DESCRIZIONE	DATA	REDATTO	CONTROL.	APPROV.	VISTO
0	EMISSIONE BOZZA	24/03/2021	G.O.	D.N.	G.O.	
6	REV. PARTICELLE, TESTALINO	03/08/2021	G.O.	D.N.	G.O.	
7	NUOVA EMISSIONE	14/10/2021	G.O.	D.N.	G.O.	
8	INNESTO VIA BORGHETTO	23/10/2021	G.O.	D.N.	G.O.	