



PARTICOLARE A: CORONA SORMONTABILE NUOVA ROTATORIA

PARTICOLARE B, PACCHETTO STRADALE

scala 1:10

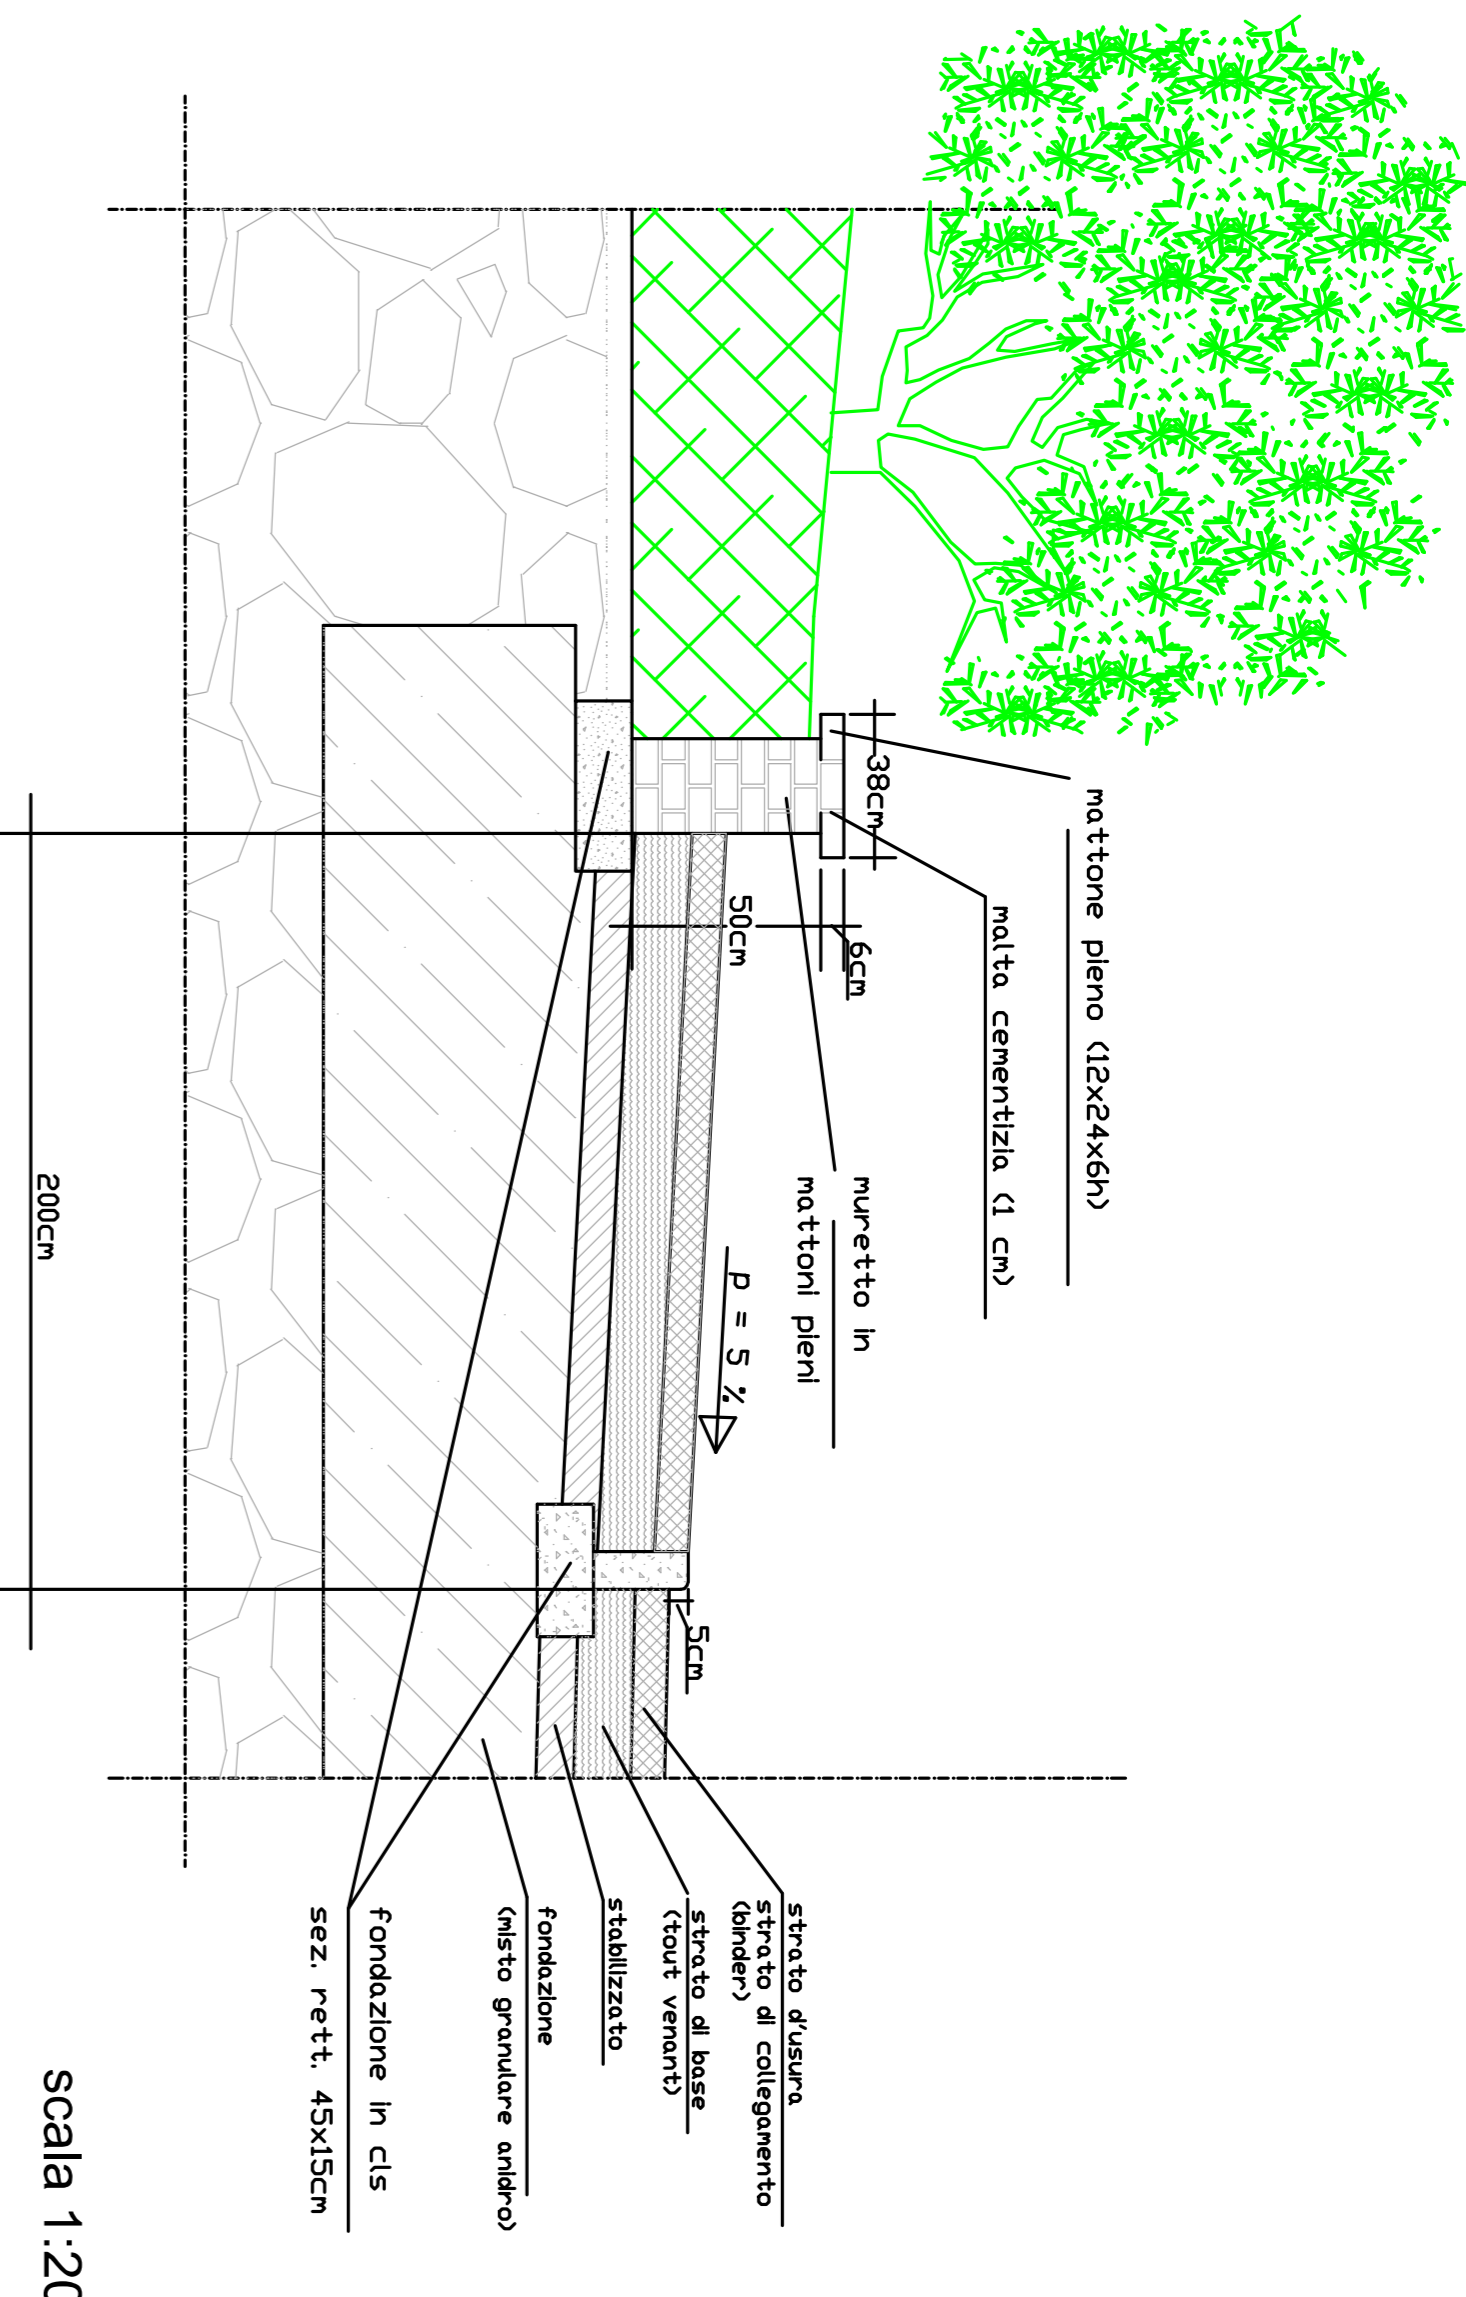

scala 1:20

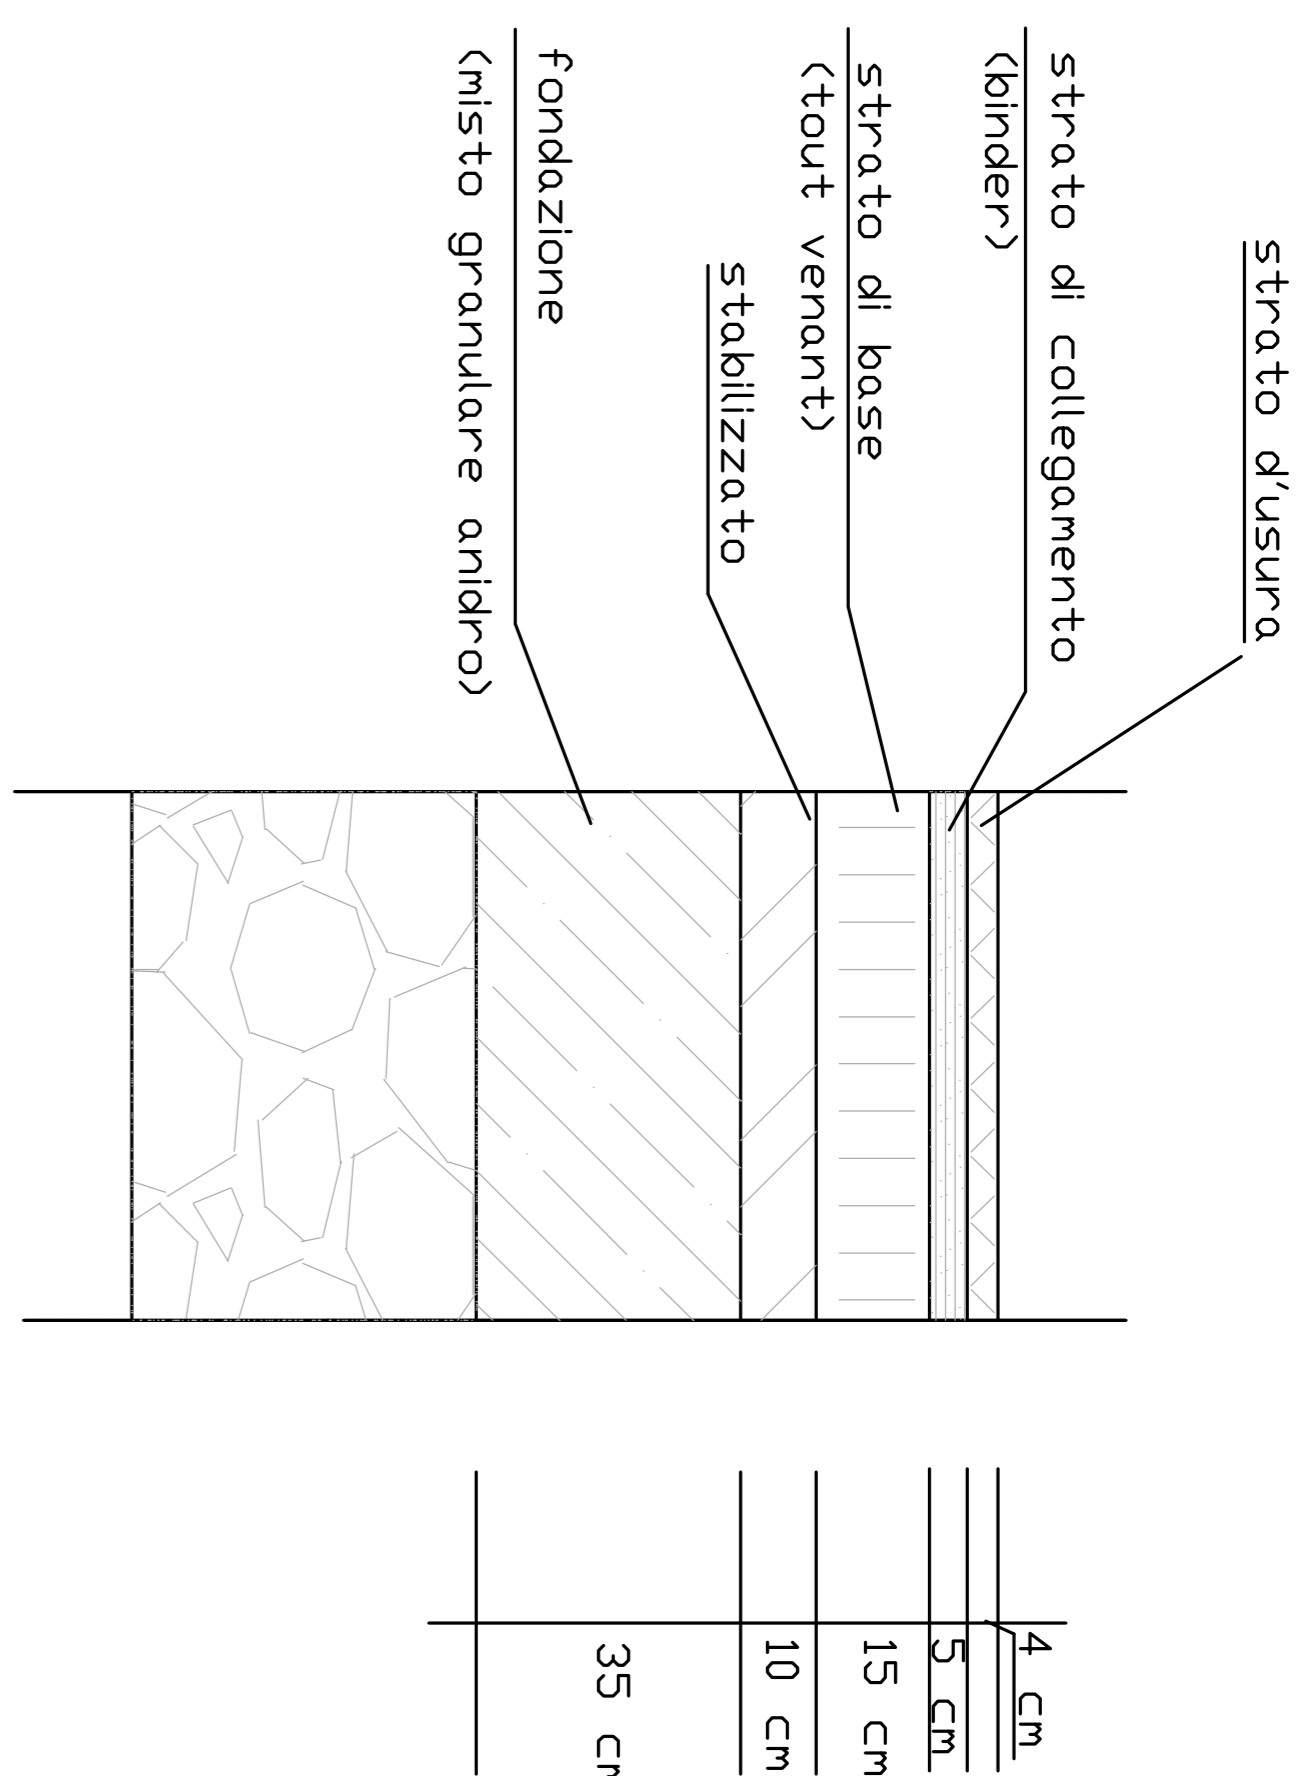


**PARTICOLARE C
CORONA ESTERNA SPARTITRAFFICO NUOVA ROTATORIA**


PARTICOLARE CADITOIA

SEZIONE LONGITUDINALE

scala 1:10

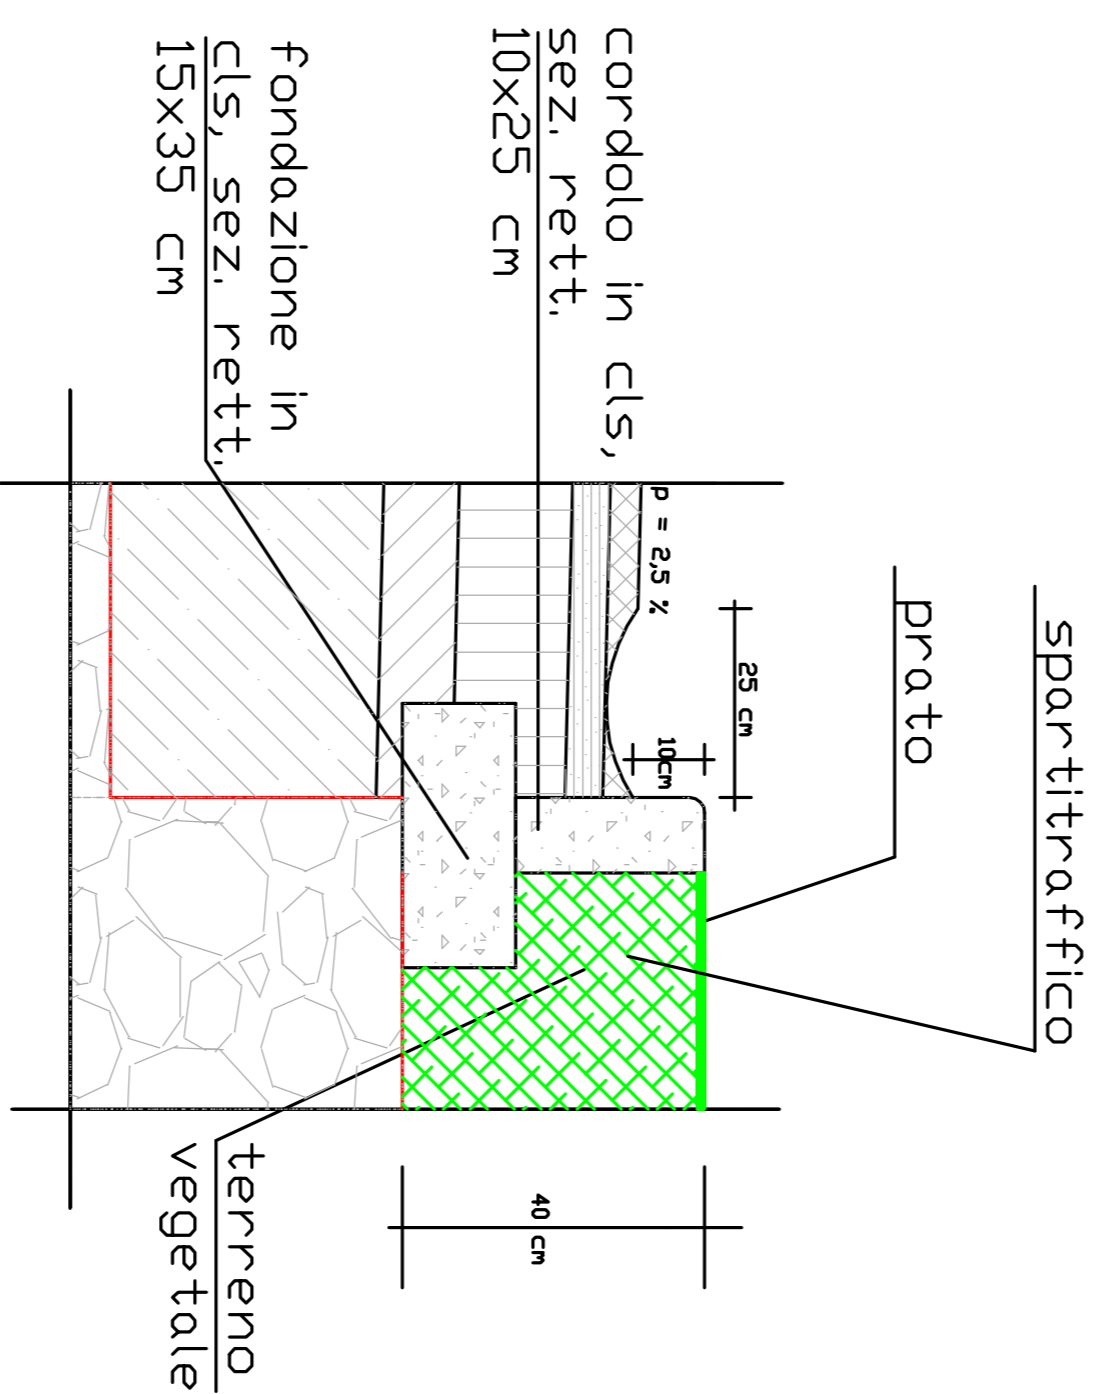

scala 1:10

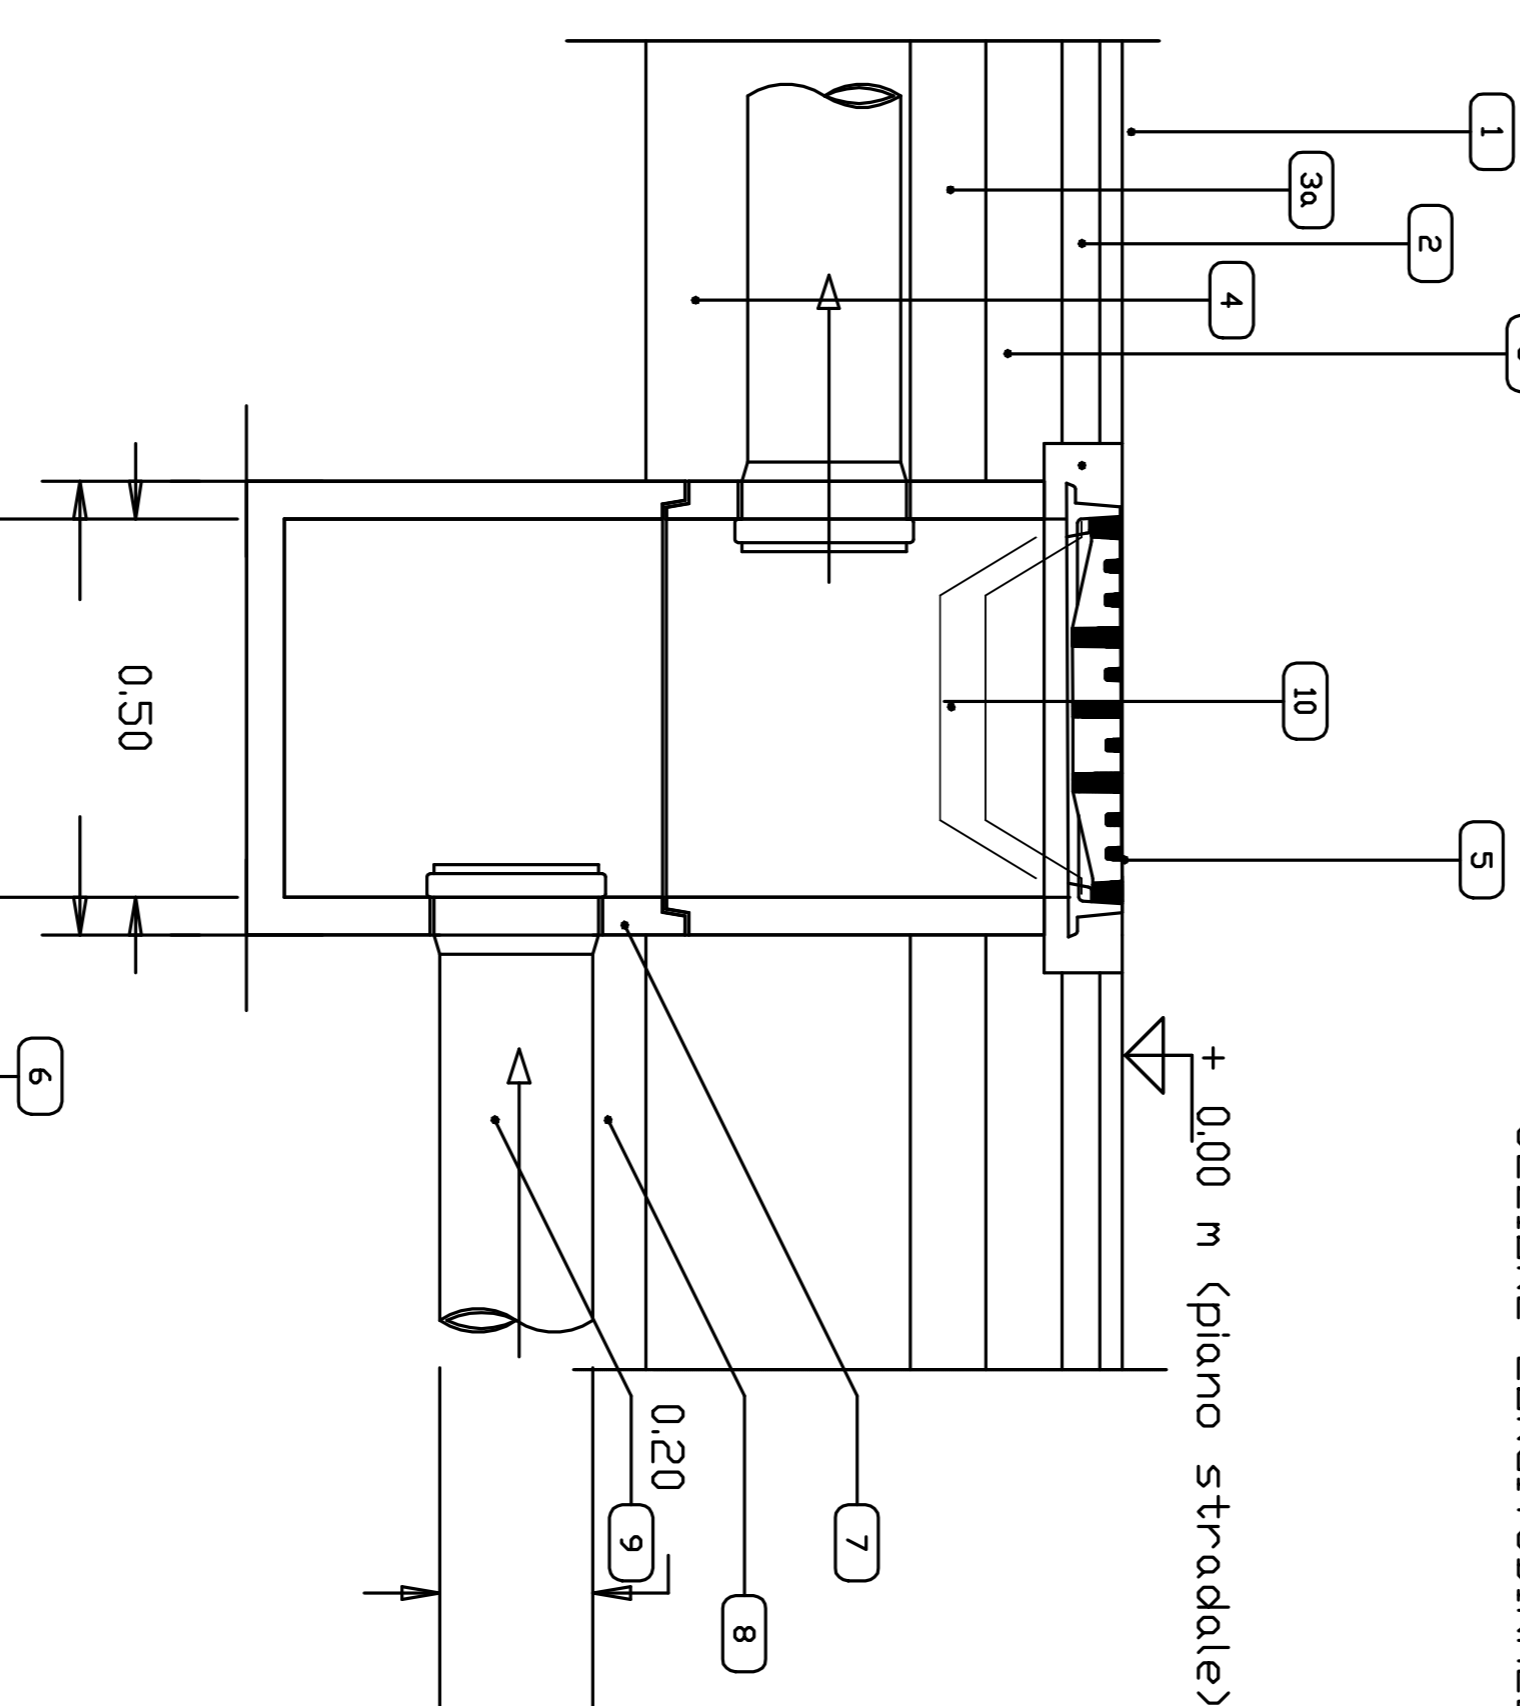

PIANTA

- LEGENDA**
- 1) Manto d'usura
 - 2) Binder
 - 3) Tout-venant
 - 3a) Stabilizzato
 - 4) Mistro granulare
 - 5) Griglia piana carrabile
 - 6) Cordolo CLS
 - 7) Pozzetto prefabbricato in cls
 - 8) Letto e rinfianco in sabbia
 - 9) Tubo PVC
 - 10) Vaschetta - sifone

Comune di Chivasso
Città Metropolitana di Torino

PROGETTO DEFINITIVO
OPERE DI URBANIZZAZIONE
CONNESSE CON REALIZZAZIONE
POLO LOGISTICO IN VIA MAZZE'

LE PROPRIETÀ:
BIPIELLE REAL ESTATE
GRUPPO BANCO BPM
Via Carlo, 50 (1°)
10121 TORINO

LA PROMISSARIA ACQUIRENTE:
A.P.R.C.
63, quai Charles de Gaulle
CS 50112
09 483 026 044 06
1 - 39 0763 75 874 30

PROGETTO DEFINITIVO

I PROGETTISTI

Dot. Ing. Giorgio OLIVERI

IRTECO
Studi e Ricerche sui Sistemi di Trasporto
M.W.M. - I.T.E.C.O. - C.O.M.

Via Pietro Palmieri n. 21 - 10143 Torino
Tel: 011-19839050 - email: segreteria@irteco.com

N.	DESCRIZIONE	AGGIORNAMENTI			
		DATA	REDAITTO	CONTROL.	APPROV. / VISTO
0	EMISSIONE BOZZA	24/03/2021	G.O.	D.N.	G.O.
6	REV. PARTICELLE TESTALINO	03/08/2021	G.O.	D.N.	G.O.
7	NUOVA EMISSIONE	14/10/2021	G.O.	D.N.	G.O.
8	INNESTO VIA BORGHIETTO	23/10/2021	G.O.	D.N.	G.O.

Responsabile del procedimento

SCALA 1:10 - 1:20

DATA 23/10/2021

TAVOLA PDP-03