

COMUNE DI CHIVASSO

Provincia di Torino

Località:
SP 81 - via Mazzè

Oggetto:
PROGETTO DI NUOVO POLO LOGISTICO

Zona di P.R.G.C.:
Comparto 5.1.2

Contenuto:
PEC 05A
ESTRATTO CATASTALE CON ELENCO PROPRIETA' E QUANTITA' - Comparto 5.1.2

LE PROPRIETA'

BANCO BPM

BANCO BPM S.p.A.
Gruppo del Gruppo Bancario BANCO BPM
Sede legale: Piazza F. Mea, 4 - 20121 Milano - Tel. 02 77001
Sede Amministrativa: Piazza Negro, 2 - 37121 Verona - Tel. 045 8675111
www.bancobpm.it

NCT

Via Caluso, 50
10054 Chivasso (TO)
Tel. 011.9100311

LA PROMISSARIA ACQUIRENTE

A.P.R.C.

A.P.R.C.
63, qual Charles de Gaulle
CS 50112
69 463 Lyon Cedex 06
T. +33 (0)4.37.42.04.20

EMISSIONE	n° REV.	ARGOMENTO
20.05.2021 TORINO	0	Prima elaborazione
02.07.2021 TORINO	1	Modifiche grafiche
28.07.2021 TORINO	2	Definizione Proprietà
30.07.2021 TORINO	3	Integrazione elaborati
05.08.2021 TORINO	4	Consegna PEC
15.02.2022 TORINO	5	Variazioni sulla Proprietà

ING. ELISABETTA SCAGLIA

via Michele Lessona, 11 - 10143 Torino (TO) | +39 339 172 17 97 | studiotechnico.scaglia@gmail.com | P. IVA 08140870018



ESTRATTO DAL GEOPORTALE REGIONE PIEMONTE

Art. 4.1 lettera A della Convenzione: n. 5 particelle di proprietà dei Proponenti

Censimento CATASTO TERRENI						
Foglio	Particella	Sub.	Categoria	R.C.	Proprietà	Superficie
56	170				Banco BPM	165.977,00
56	171				Banco BPM	10.120,00
56	172				Banco BPM	12.226,00
56	225				Banco BPM	134.989,00
56	217				NCT srl	3.234,00
Superficie TOTALE						326.546,00

Sulla particella 225 insiste un locale deposito						
Foglio	Particella	Sub.	Categoria	R.C.	Superficie	Altezza
56	86	13	C/2	283,43	2'	123

Agenzia del Territorio CATASTO FABBRICATI Ufficio Provinciale di Torino

Planimetria di u.i.u. in Comune di Chivasso civ. 121

Via Mazze

Identificativi Catastali:
Sezione: Foglio: 56 Particella: 86 Subalterno: 13

Compilata da: Tonello Mauro
Isoritto all'albo: Geometri
Prov. Torino N. 6914


cheda n. 1 Scala 1:200

PIANO TERRA
H=4.50 mt

NOTA:
Sulla particella 225 insiste un manufatto adibito, in passato, ad officina riparazioni.

PIANO TERRA

NOTA:
Sulla particella 170 sono presenti due tettoie in stato di abbandono.

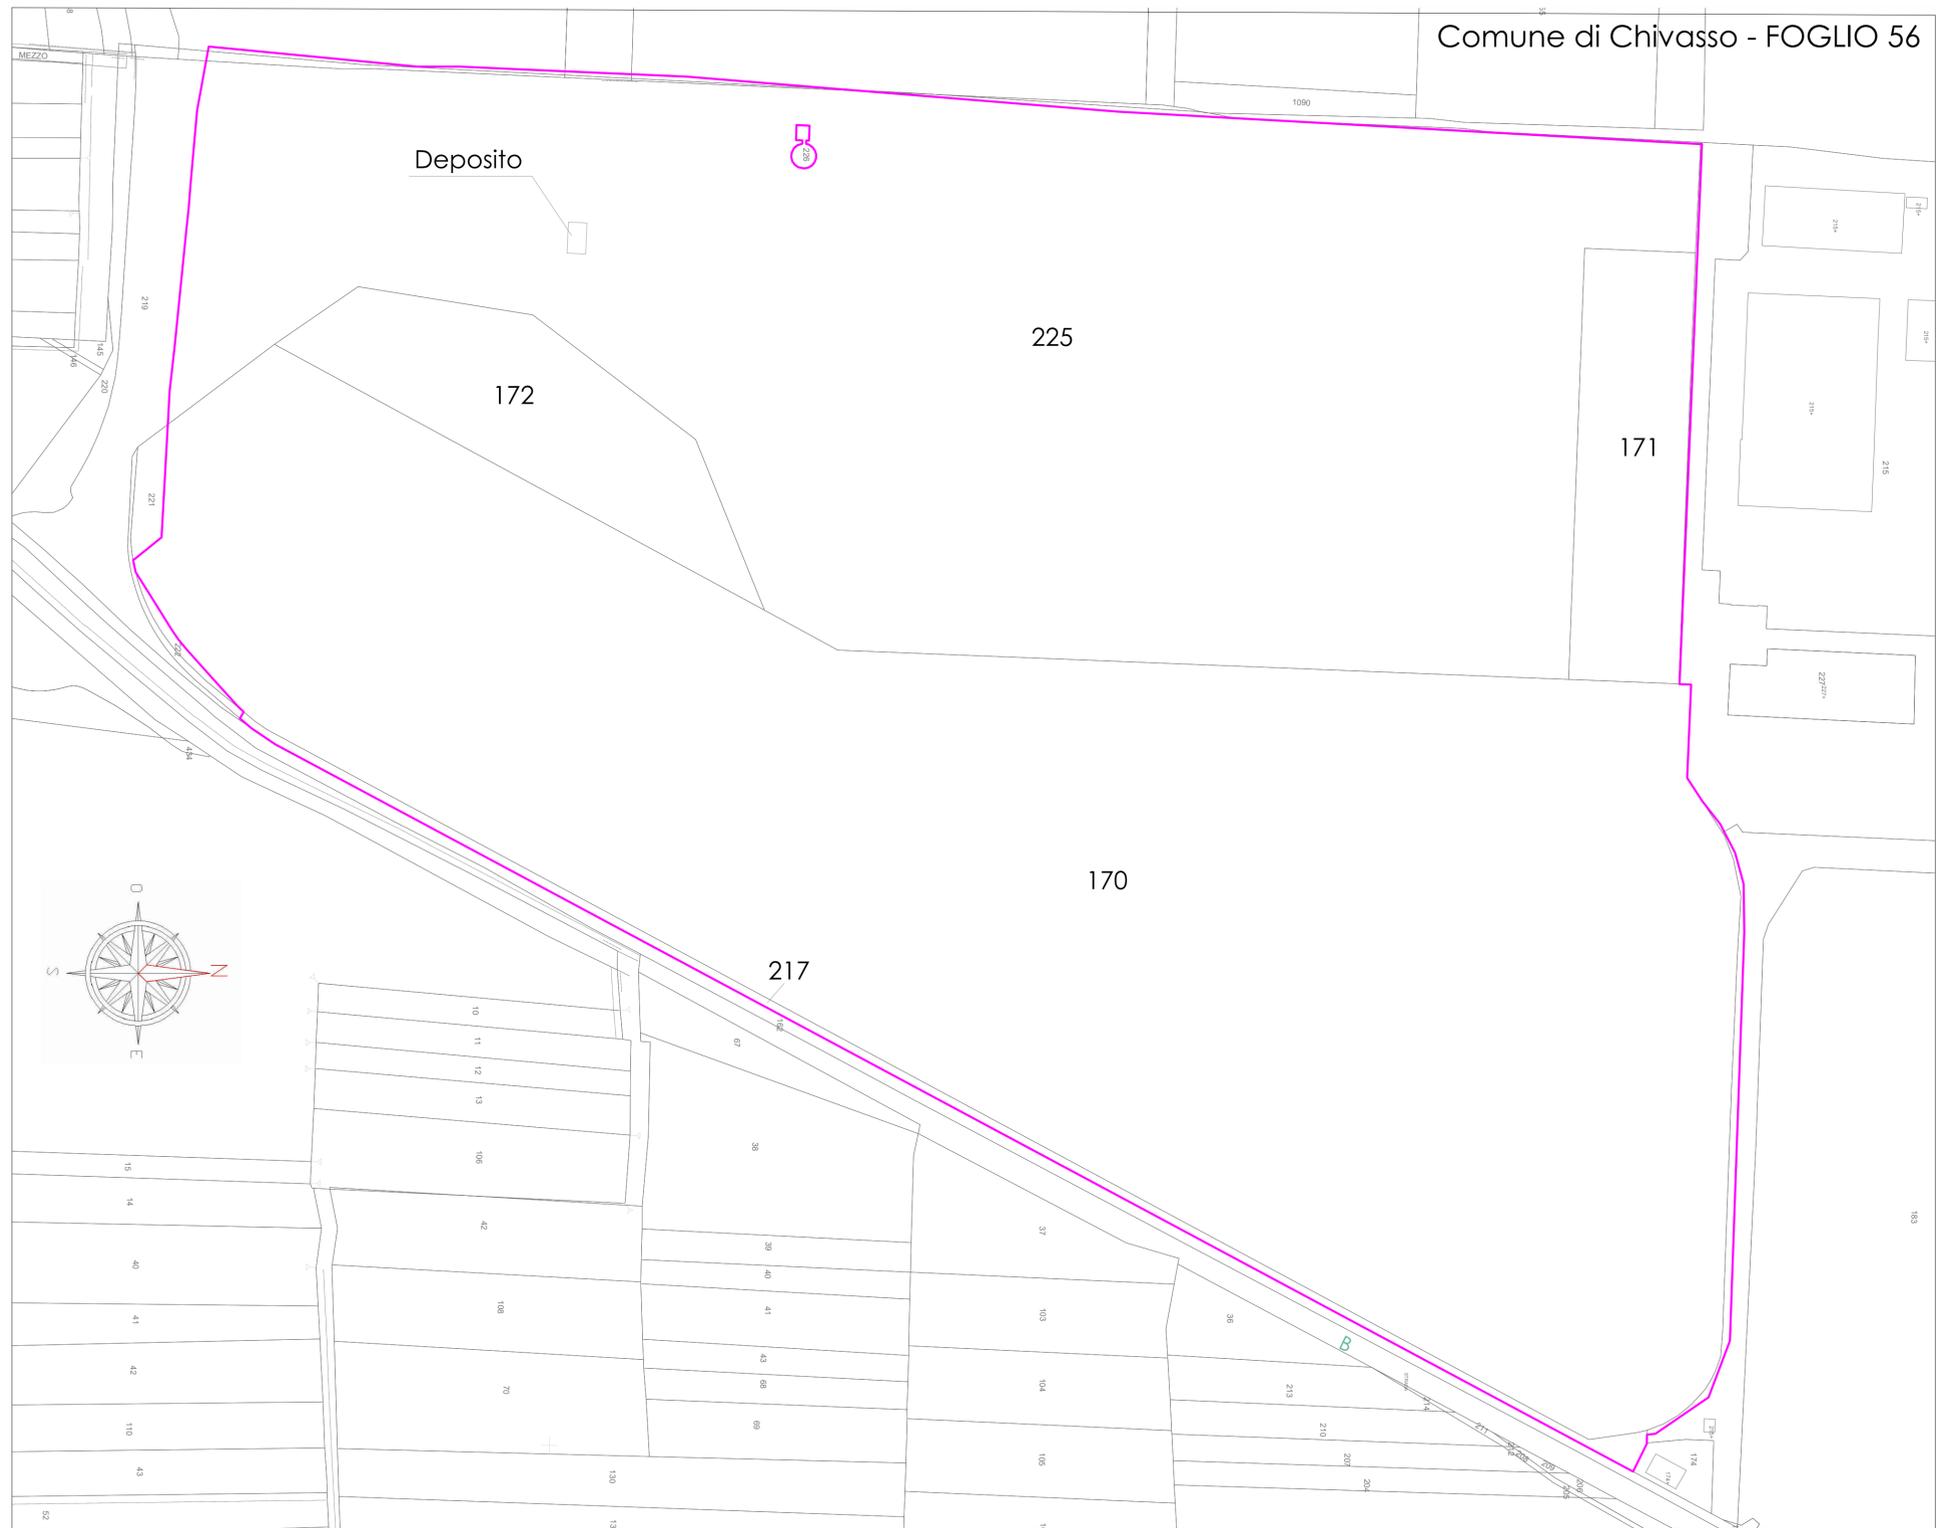

Superficie territoriale Comparto 5.1.2 utilizzata