
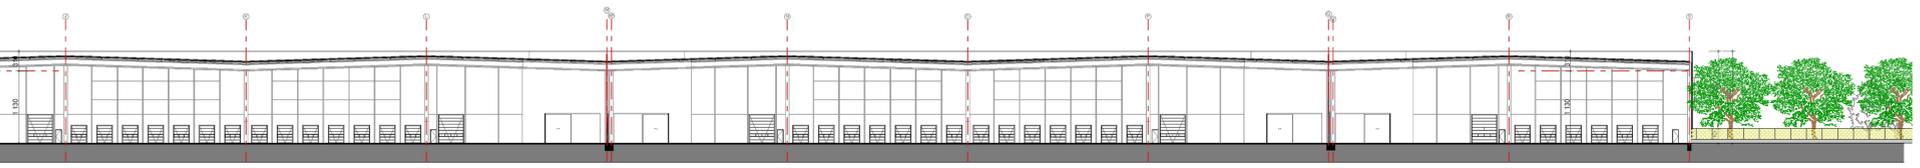


PROSPETTO BB

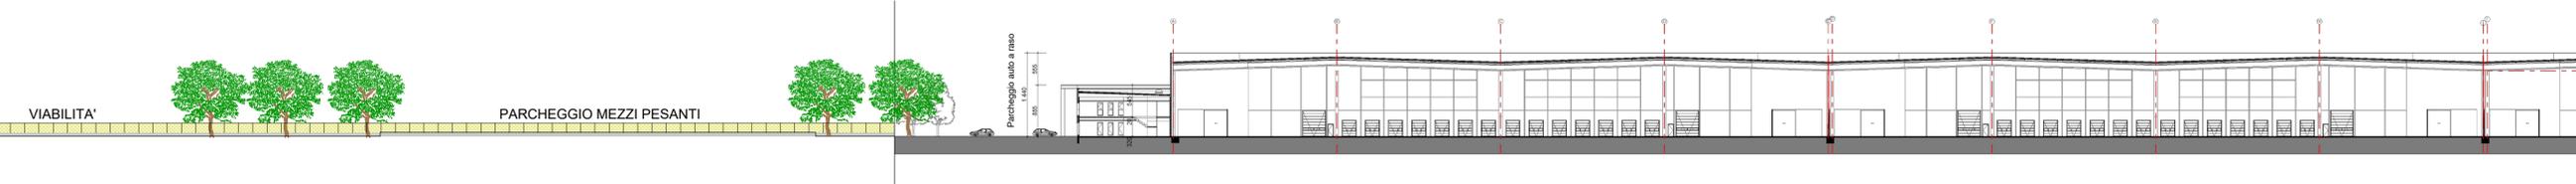

SEZIONE CC

COMUNE DI CHIVASSO

Provincia di Torino

Località:
SP 81 - via Mazzè

Oggetto:
PROGETTO DI NUOVO POLO LOGISTICO

Zona di P.R.G.C.:
Comparto 5.1.2.

PEC 15 TIPOLOGIE EDILIZIE INDICATIVE PROFILI E SEZIONI

LE PROPRIETA'



BANCO BPM S.p.A.
Gruppo del Gruppo Bancario BANCO BPM
Sede Legale: Piazza F. Meda, 4 - 20121 Milano - Tel. 02 77001
Sede Amministrativa: Piazza Nigam, 2 - 37121 Verona - Tel. 045 8075111
www.bancobpm.it



Via Caluso, 50
10034 Chivasso (TO)
Tel. 011 9100311

LA PROMISSARIA ACQUIRENTE



A.P.R.C.
63, qual Charles de Gaulle
CS 50112
69 463 Lyon Cedex 06
T. +33 (0)4.37.42.04.20

- 01 Inquadramento generale
- 02 Piani sovraordinati
- 03 Documentazione fotografica
- 04 Inserimento planimetria generale P.E.C. su stralcio P.R.G.C.
- 05A Estratto catastale con elenco proprietà Comparto 5.1.2
- 05B Estratto catastale con elenco proprietà OO.UU. primarie
- 06 Planimetria stato di fatto; rilievo piano altimetrico
- 07 Planimetria generale di inquadramento
- 08 Destinazioni d'uso urbanistiche
- 09 Definizione tipologia opere di urbanizzazione
- 10 Definizione tipologia opere di urbanizzazione, ingrandimenti
- 11 Pianta piano parcheggi
- 12 Cronoprogramma delle opere di urbanizzazione
- 13 Planimetria con indicazione delle regole edilizie
- 14 Consumo del suolo
- 15 Tipologie edilizie indicative - Profili e sezioni
- 16 Planimetria progetto verde
- 17 Planimetria di inserimento paesaggistico - ambientale
- 18A Relazione agronomica ambientale
- 18B Relazione di invarianza idraulica
- 18C Identificazione superfici a bosco
- 18D Proposta interventi compensazioni e consumo suolo
- 18E Planimetria interventi compensazioni e consumo suolo
- 19A Relazione geologica, geotecnica, sismica
- 19B Prove di infiltrazione
- 20 Verifica di Assoggettabilità a VAS - Rapporto preliminare
- 20A Verifica di assoggettabilità a VAS - Integrazioni
- 20B Verifica di assoggettabilità a VAS - Valutazione perdita dei servizi ecosistemici
- 21 Valutazione previsionale di impatto acustico
- 21A Valutazione di compatibilità acustica
- 22 Studio di impatto viabilistico

EMISSIONE	n° REV.	ARGOMENTO
20.05.2021 TORINO	0	Prima elaborazione
02.07.2021 TORINO	1	Modifiche grafiche
28.07.2021 TORINO	2	Definizione Proprietà
30.07.2021 TORINO	3	Integrazione elaborati
05.08.2021 TORINO	4	Consegna PEC
15.02.2022 TORINO	5	Variazioni sulla Proprietà

Data: FEBBRAIO 2022	Scala: fuori scala
ELABORATO	VERIFICATO
Geom. Mariachiara Leo	Ing. Elisabetta Scaglia



via Michele Lessona, 11 - 10143 Torino (TO) | +39 339 172 17 97 | studiotechnico.scaglia@gmail.com | P. IVA 08140870018