



SEZIONE B'-B' (TIPO) CARREGGIATA STRADALE

scala 1:50

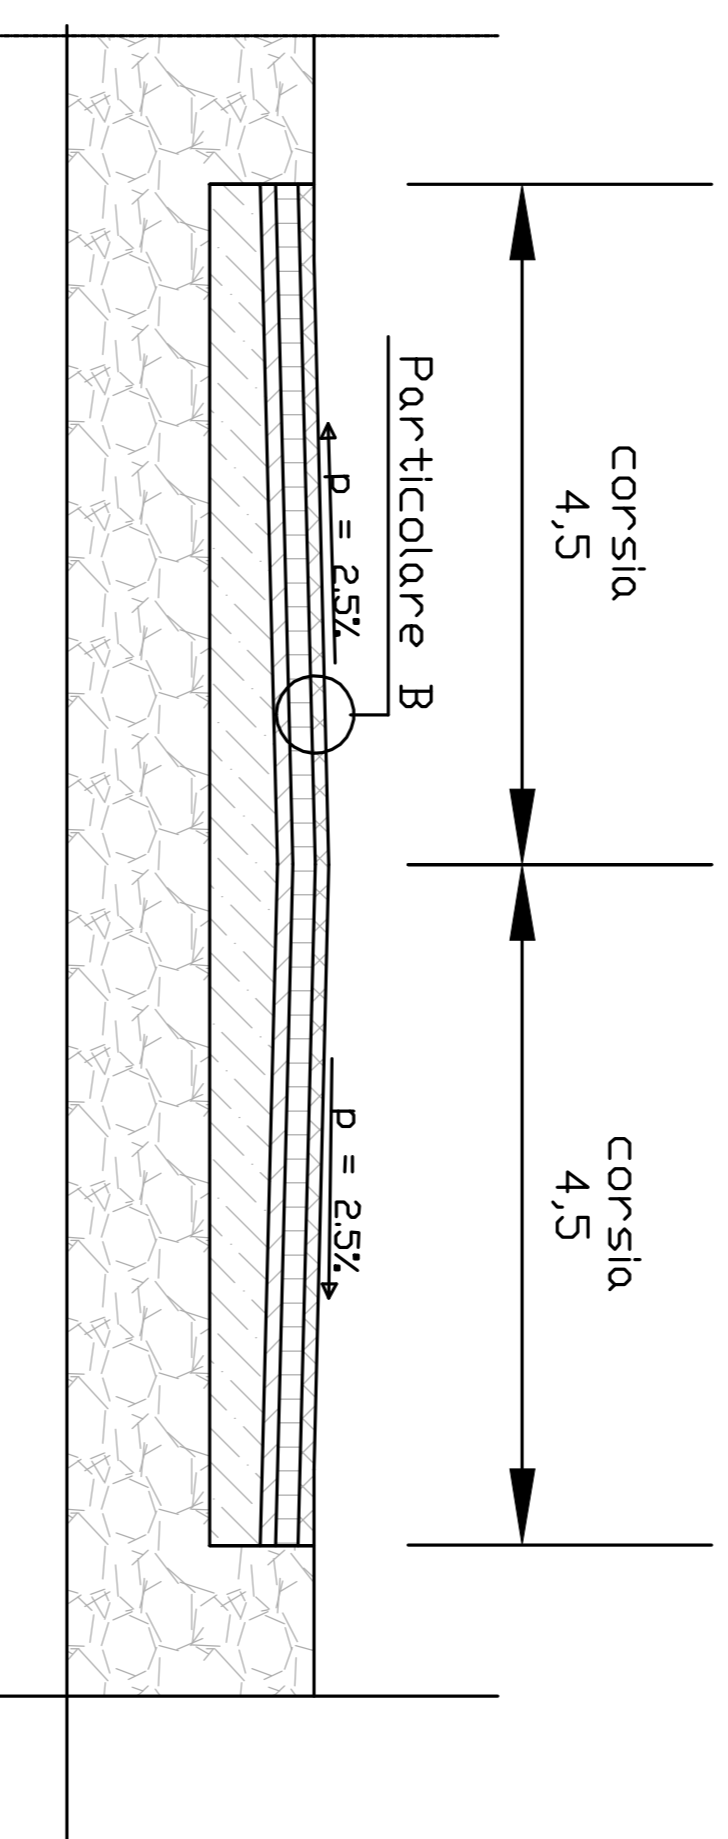


PARTICOLARE B, PACCHETTO STRADALE

scala 1:10

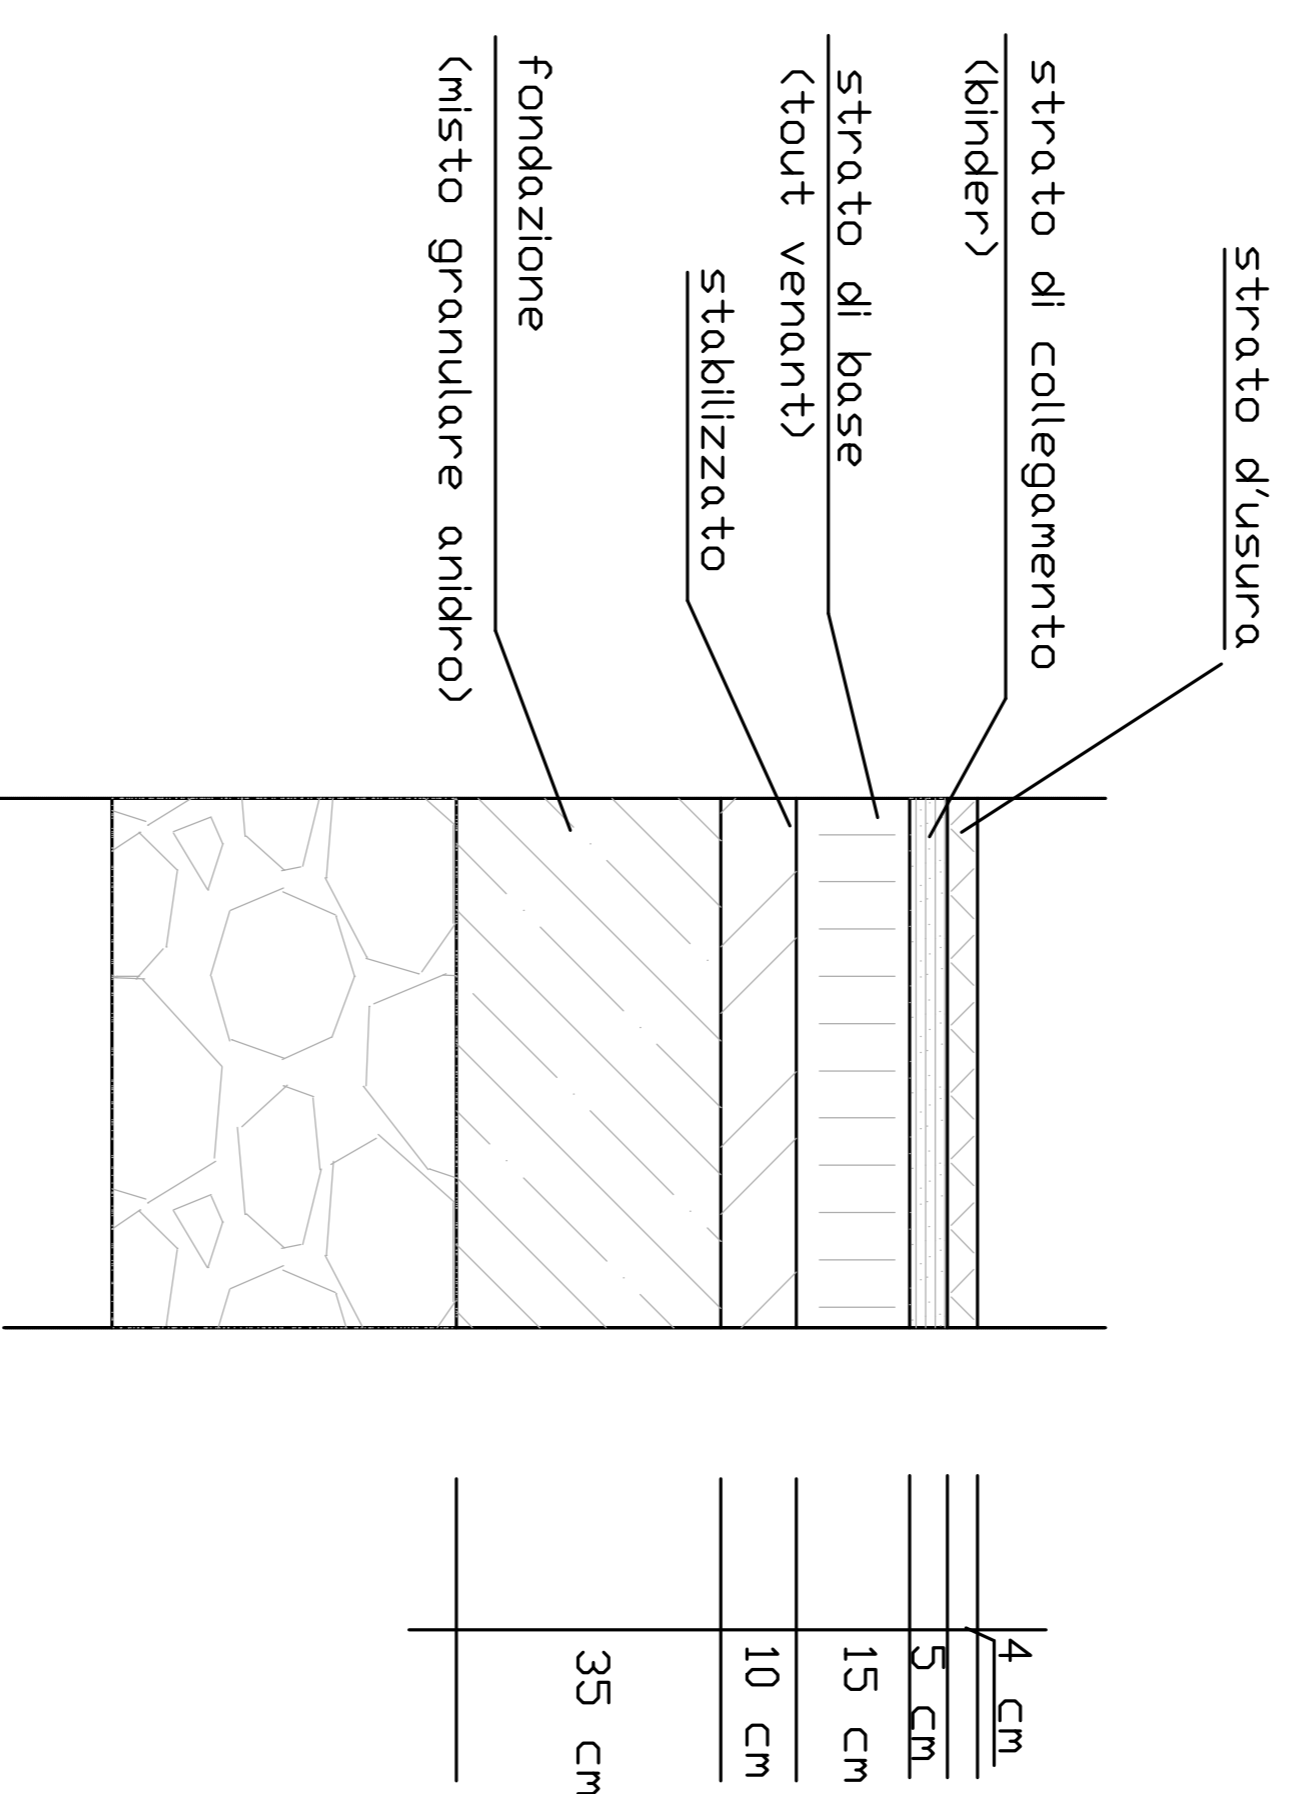

PARTICOLARE A  
CORONA ESTERNA SPARTITRAFFICO NUOVA ROTATORIA

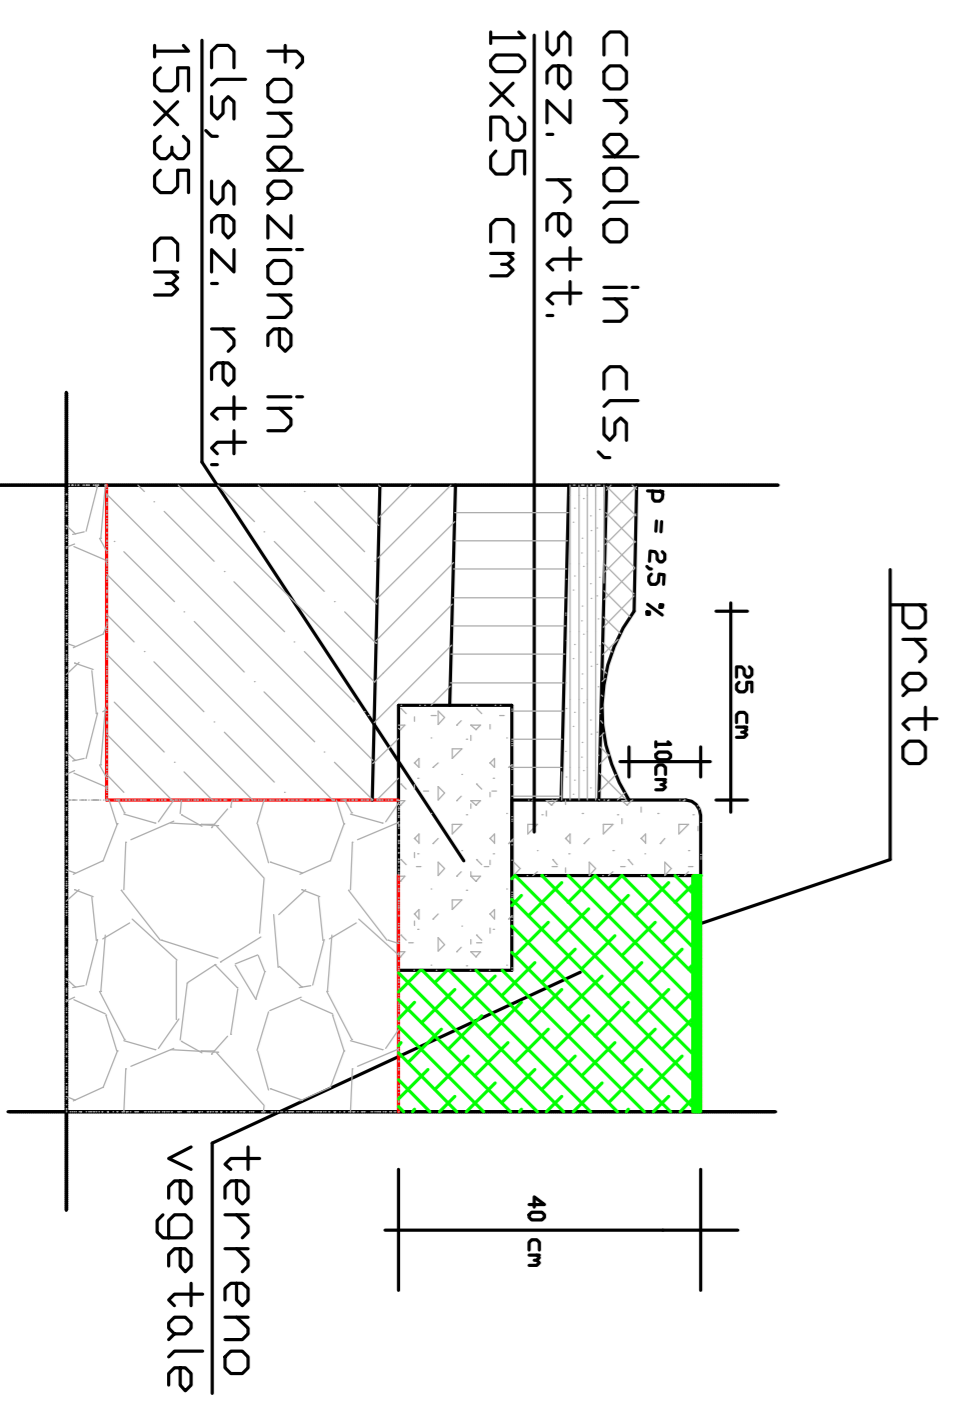

scala 1:10

**Comune di Chivasso**  
Città Metropolitana di Torino

**NUOVO POLO LOGISTICO**

PROGETTO FATTIBILITA' TECNICO-ECONOMICA  
DELLE OPERE DI REALIZZAZIONE DELLA VIABILITA'  
INTERNA AL COMPARTO DA RETROCEDERE

LE PROPRIETA':  
**BIPIELLE REAL ESTATE GROUP S.p.A.**  
Via Cavour, 50 - 10121 TORINO  
Tel. 011 510031

LA PROMISSARIA ACQUIRENTE:  
**A.P.R.C. A.P.R.C. - quai Charles de Gaulle CS 50112 09 483 02644 06 1 - 39 07675767430**

PROGETTO DEFINITIVO  
I PROGETTISTI  
Dot. Ing. Giorgio OLIVERI

Tel: 011-19839050 - email: segreteria@iteco.com

SEZIONI E SEZIONI TIPO

Responsabile del procedimento	SCALA	DATA	TAVOLA			
---	Varie	16/11/2021	A-PFTE-102			
AGGIORNAMENTI						
N.	DESCRIZIONE	DATA	REDAITTO	CONTROL.	APPROV.	VISTO
0	EMISSIONE	16/11/2021	G.O.	D.N.	G.O.	