

Regione Piemonte

# CITTA' DI CHIVASSO

Città Metropolitana di Torino

## Piano Regolatore Generale Comunale

**VARIANTE CHE NON COSTITUISCE  
VARIANTE AL P.R.G.C. vigente  
ai sensi dell'art. 17, comma 12,  
lett. a) - b) - h), L.R. 56/77 e s.m.i.**

TAV 13

Data: Novembre 2021

Scala: 1 : 1.000

### Centro Storico ACS1

Il Progettista del PRGC

Ing. Francesco Lisa

Estensori della modifica

Ufficio Urbanistica

Il Responsabile del Procedimento

Ing. Fabio Mascara

Il Segretario Generale

Dott.ssa Giuseppina De Biase

Il Sindaco

Claudio Castello

Allegato alla

Deliberazione

del Consiglio Comunale

n. \_\_\_\_\_ data \_\_\_\_\_

Il Responsabile del Procedimento

Il Responsabile del Procedimento


Approvazione Regionale con D.G.R. N. 19-12326 del 19/04/2004

Controdeduzioni alle osservazioni della Regione Piemonte Delibere C.C. N. 37 del 25/06/2003, N. 47 del 29/09/2003 e N. 4 del 02/03/2004


Progetto definitivo: D.C.C. N. 34 del 27/07/2001

Progetto Preliminare: D.C.C. N.14 del 15/03/2001

Scala 1:1000

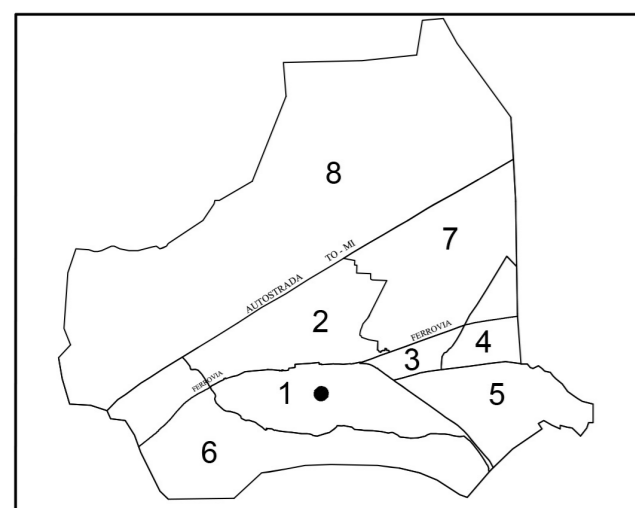


### LEGENDA

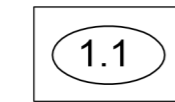

Area centro storico ACS1




Edifici e manufatti civili e rurali compresi negli elenchi di cui alla D. Lgs. 29/10/1999 nr. 490 (art. 35.1 - 1° c. lettera a delle N.T.A.)

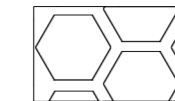


Restauro e risanamento conservativo (art. 35.1 - 1° c. lettera b delle N.T.A.)



Ristrutturazione edilizia con mantenimento e ripristino delle caratteristiche originarie (tipologia di facciata, soffitti a volta ed a cassettoni, elementi decorativi ...) (art. 35.1 - 1° c. lettera c delle N.T.A.)

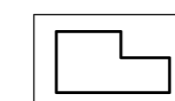


Ristrutturazione edilizia totale - Sostituzione edilizia (art. 35.1 - 1° c. lettera d delle N.T.A.)

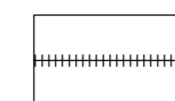

Percorsi pedonali


AREE PER SERVIZI PUBBLICI (art.21 L.R. 56/77 e s.m. e i.)

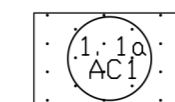

Esistenti

- 1) aree per attrezzature civili e religiose di interesse comune Ac
- 2) aree per spazi pubblici a parco per il gioco e lo sport V
- 3) aree per parcheggi pubblici P

AREE PER SERVIZI PRIVATI DI USO PUBBLICO (art.21 L.R. 56/77 e s.m. e i.)

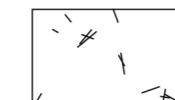

Esistenti (art. 55 - 10.5 c. delle N.T.A.)

### SIMBOLI

aree per attrezzature civili, religiose e di interesse comune Ac:

- Portici privati di uso pubblico
- Vie e piazze pedonali
- Ⓜ Uffici pubblici amministrativi
- Ⓜ Chiese ed attrezzature religiose

