

**Piano Regolatore Generale Comunale**

**VARIANTE CHE NON COSTITUISCE  
 VARIANTE AL P.R.G.C. vigente  
 ai sensi dell'art. 17, comma 12,  
 lett. a) - b) - h), L.R. 56/77 e s.m.i.**

**TAV 14**

Data: Novembre 2021

**Centro Storico ACS2/3**

Scala: 1 : 1.000

**Il Progettista del PRGC**

*Ing. Francesco Lisa*

**Estensori della modifica**

*Ufficio Urbanistica*

**Il Responsabile del Procedimento**

*Ing. Fabio Mascara*

**Il Segretario Generale**

*Dott.ssa Giuseppina De Biase*

**Il Sindaco**

*Claudio Castello*

Allegato alla  
 Deliberazione  
 del Consiglio Comunale  
 n. \_\_\_\_ data \_\_\_\_

*Il Responsabile del Procedimento*


■ **Approvazione Regionale con D.G.R. N. 19-12326 del 19/04/2004**

Controdeduzioni alle osservazioni della Regione Piemonte Delibere C.C. N. 37 del 25/06/2003, N. 47 del 29/09/2003 e N. 4 del 02/03/2004


Progetto definitivo: D.C.C. N. 34 del 27/07/2001

Progetto Preliminare: D.C.C. N.14 del 15/03/2001


Scala 1:1000

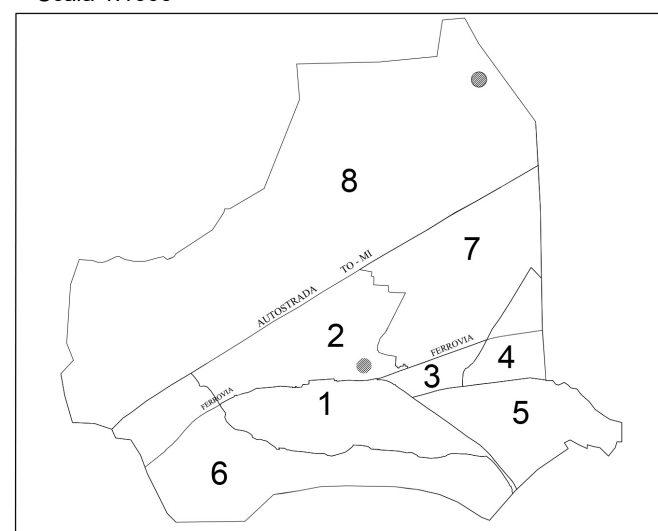


**LEGENDA**

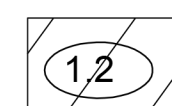


Aree centri storici ACS

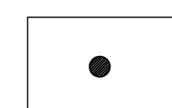

Edifici a termine

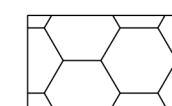


Restauro e risanamento conservativo  
 (art. 35.1 - 1° c. lettera b delle N.T.A.)

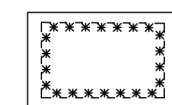

Ambito D. Lgs. 22.10.1999 n. 490 e di applicazione dei S.U.E.


**AREE PER SERVIZI PUBBLICI (art.21 L.R. 56/77 e s.m. e i.)**

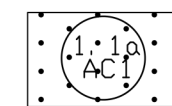

Esistenti

aree per attrezzature civili e religiose di interesse comune Ac

**AREE PER ATTREZZATURE DI INTERESSE GENERALE (art.21 L.R. 56/77 e s.m. e i.)**

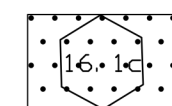

Esistenti

aree per attrezzature civili e religiose di interesse comune Ac

**SIMBOLI**


aree per attrezzature civili e religiose di interesse comune Ac:




Associazioni civili



Chiese ed attrezzature religiose

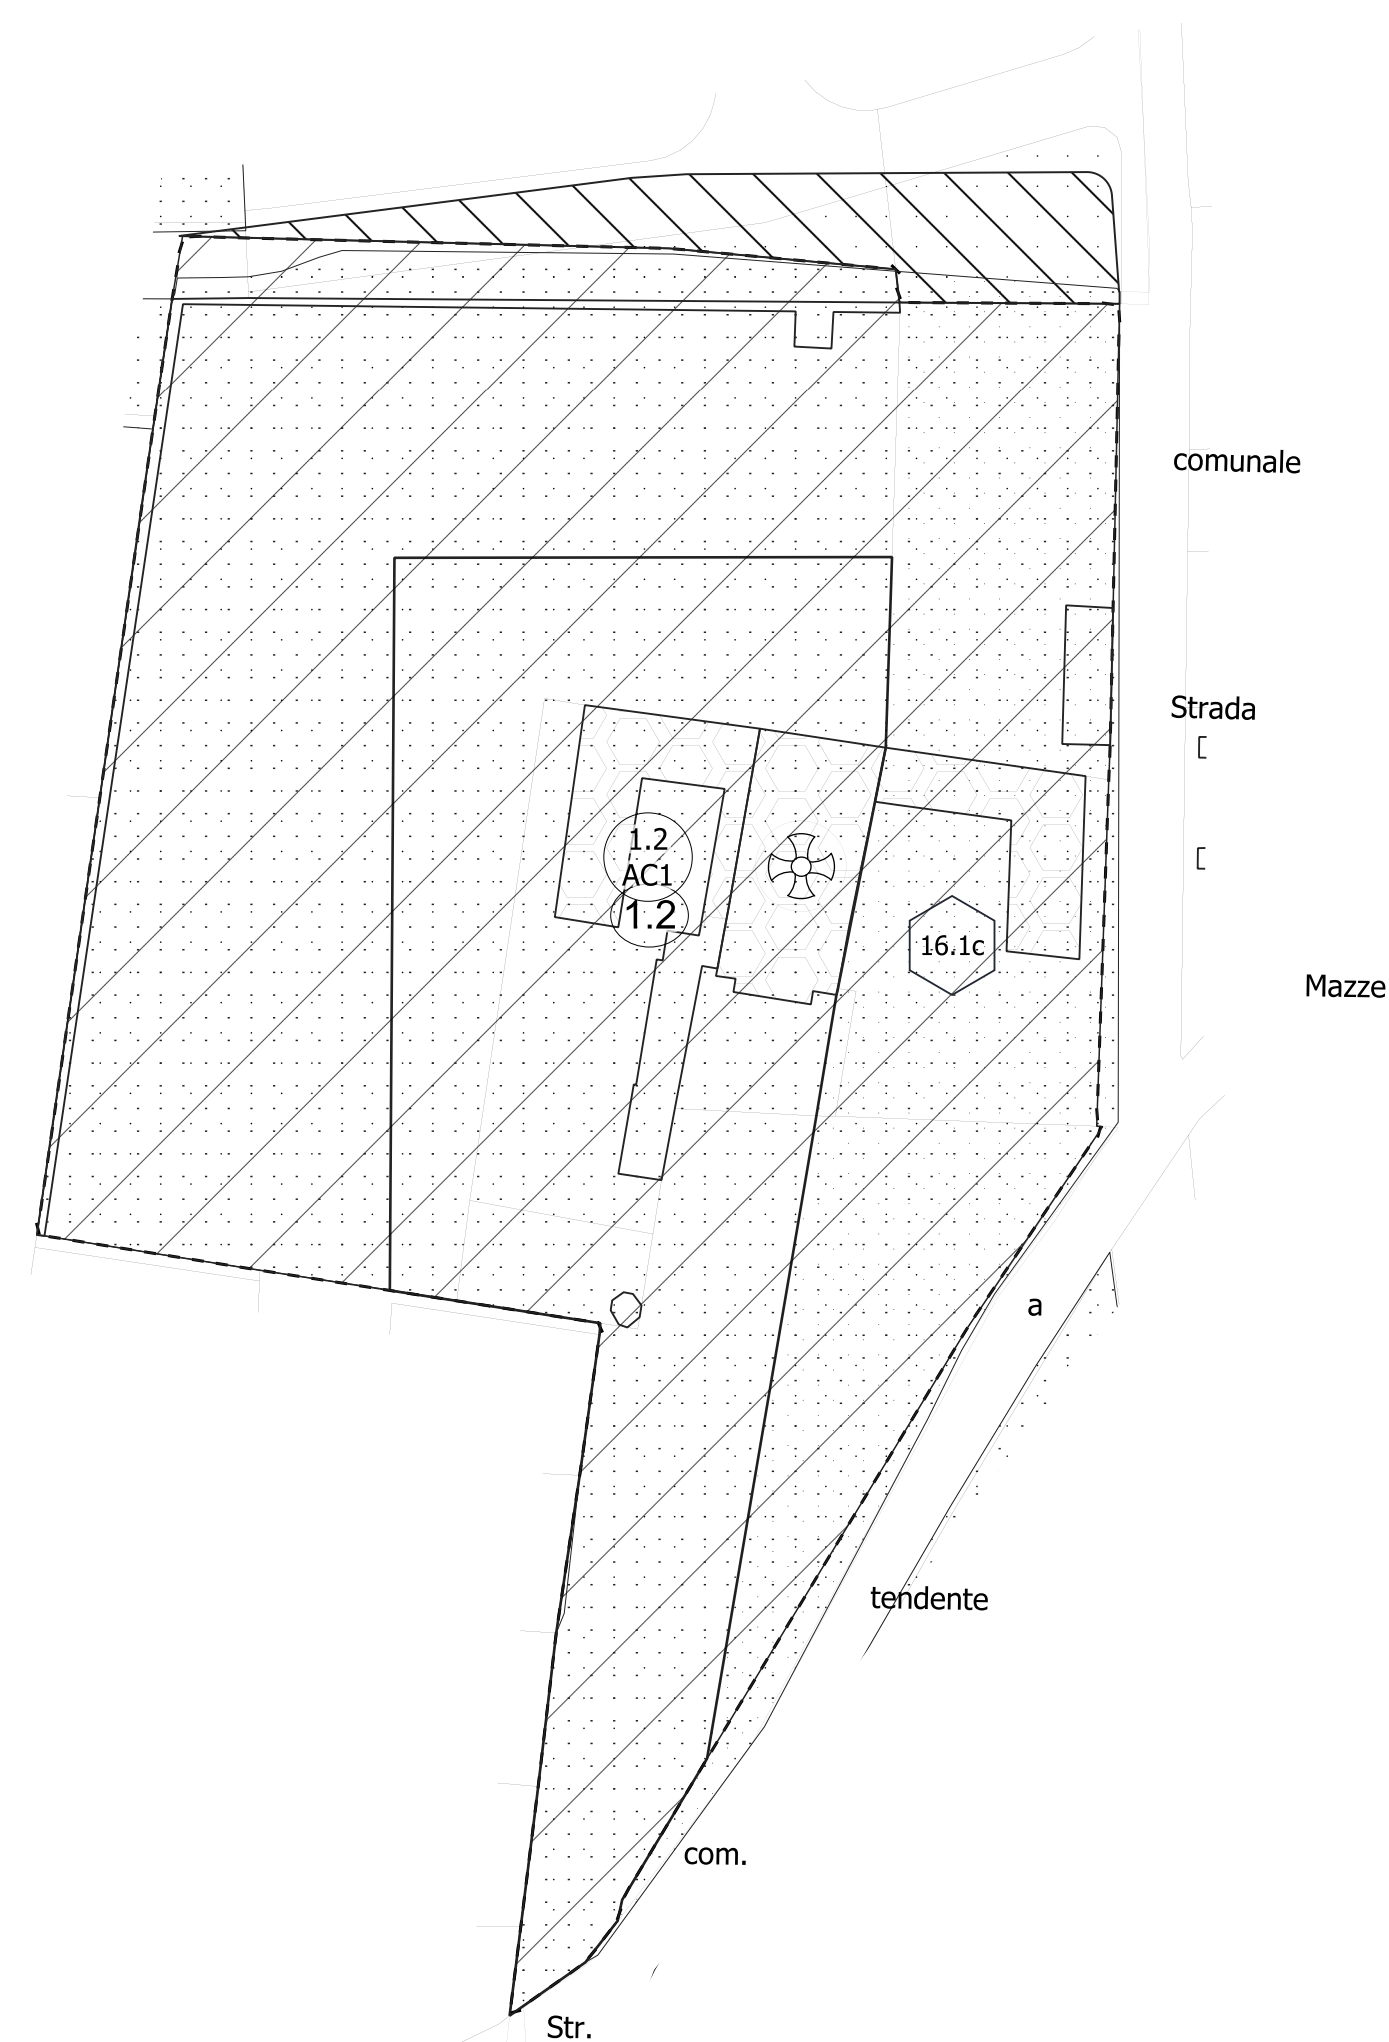

**Acs 2 - Cappuccini**

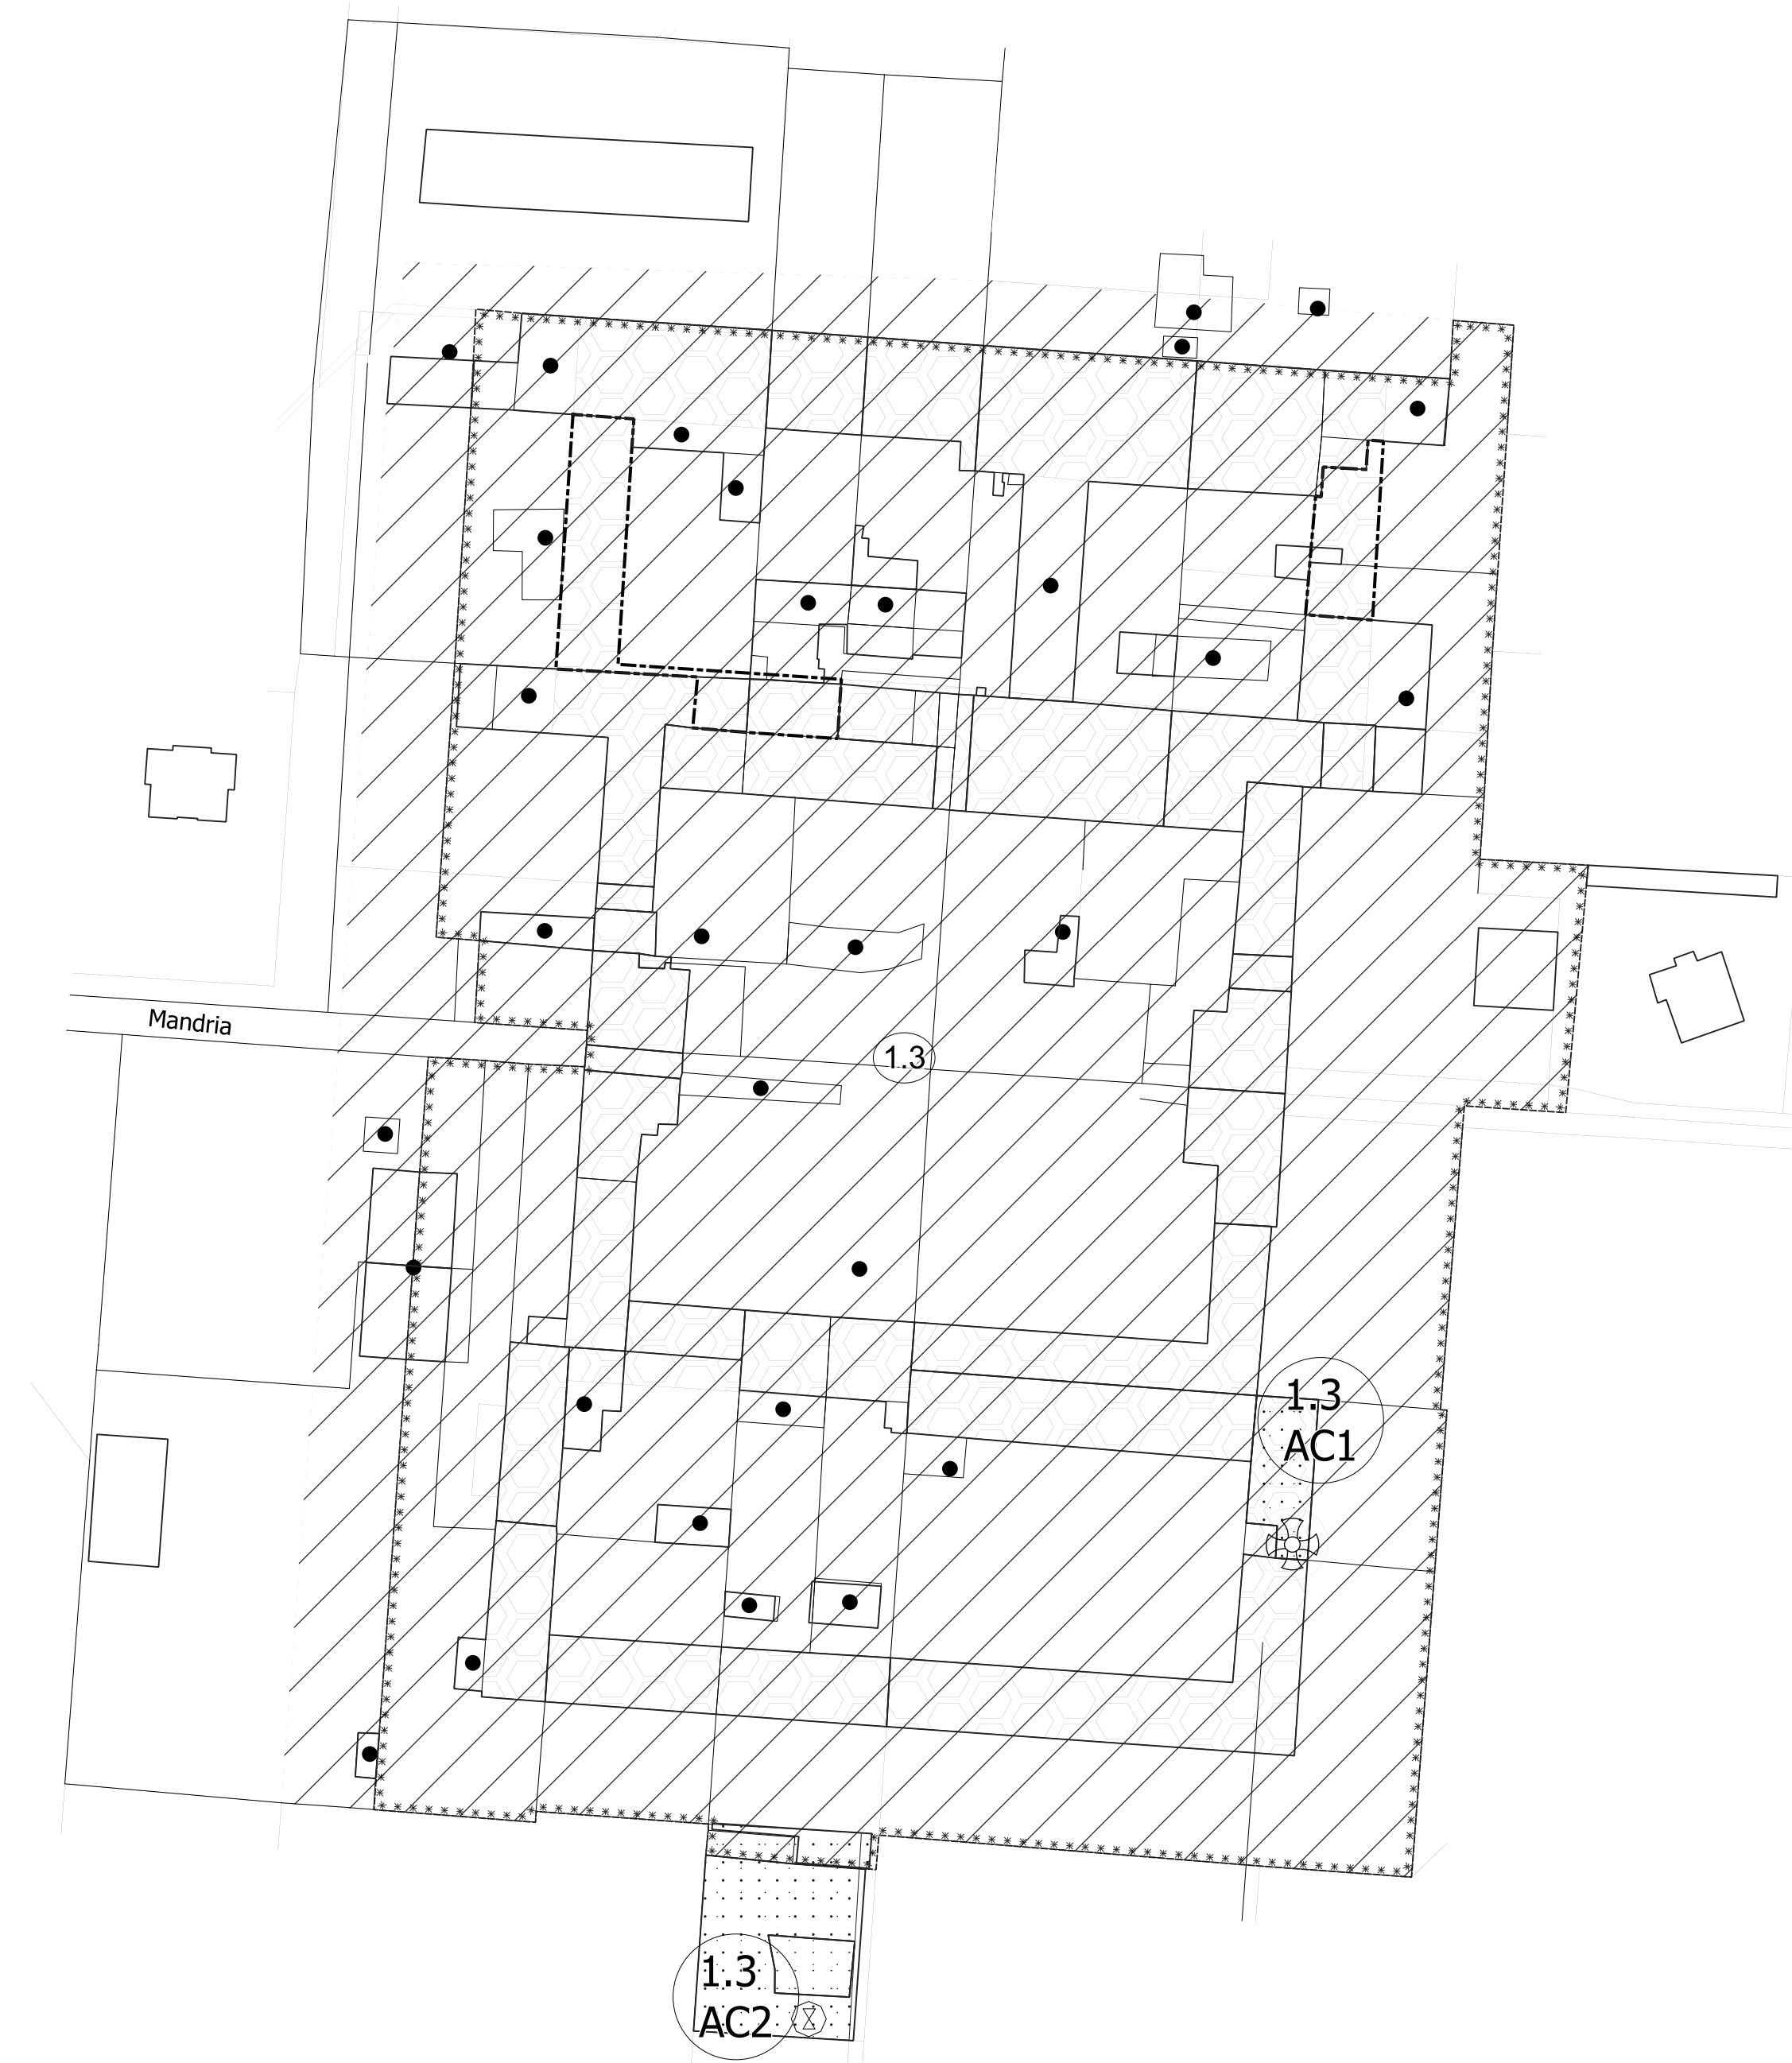

**Acs 3 - Mandria**