

Regione Piemonte
CITTA' DI CHIVASSO
 Provincia di Torino

Piano Regolatore Generale Comunale

**VARIANTE CHE NON COSTITUISCE
 VARIANTE AL PRGC Vigente ai sensi
 dell'art. 17, comma 12
 L.R. 56/77 , e s.m.i.**

TAV 13

Data: **Giugno 2020**

Scala: **1:1.000**

Centro Storico ACS1

Il Progettista del PRGC

Ing. Francesco Lisa

Estensori della modifica

*Ufficio Urbanistica
 Vertical s.r.l.*

Il responsabile del procedimento

Ing. Fabio Mascara

Il Segretario Generale

Donna Giuseppina De Biase

Il Sindaco

Claudio Castello

**Allegato alla
 Deliberazione
 del Consiglio Comunale**

n. _____ in data _____

Il responsabile del procedimento


Progetto Preliminare: Delibera C.C. n. 14 del 15.03.2001

Progetto Definitivo: Delibera C.C. n. 34 del 27.07.2001

Controdeduzioni alle osservazioni della Regione Piemonte
 Delibera C.C. n. 37 del 25/06/2003; n. 47 del 29/09/2003; n. 4 del 02/03/2004

● Approvazione Regionale con D.G.R. n.19-12326 del 19/04/2004

Scala 1:1000

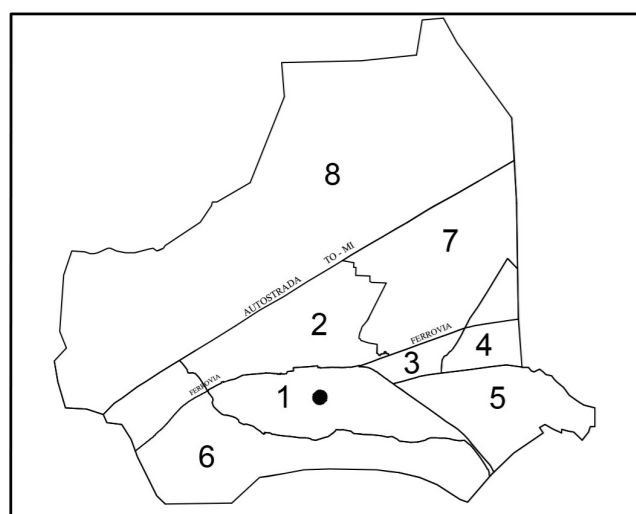


LEGENDA

1.1

Area centro storico ACS1




Edifici e manufatti civili e rurali compresi negli elenchi di cui alla D. Lgs. 29/10/1999 nr. 490 (art. 35.1 - 1° c. lettera a delle N.T.A.)

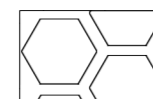

Restauro e risanamento conservativo (art. 35.1 - 1° c. lettera b delle N.T.A.)



Ristrutturazione edilizia con mantenimento e ripristino delle caratteristiche originarie (tipologia di facciata, soffitti a volta ed a cassettoni, elementi decorativi ...) (art. 35.1 - 1° c. lettera c delle N.T.A.)

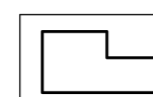


Ristrutturazione edilizia totale - Sostituzione edilizia (art. 35.1 - 1° c. lettera d delle N.T.A.)



Percorsi pedonali


AREE PER SERVIZI PUBBLICI (art.21 L.R. 56/77 e s.m. e i.)

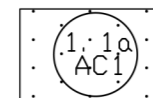

Esistenti

- 1) aree per attrezzature civili e religiose di interesse comune Ac
- 2) aree per spazi pubblici a parco per il gioco e lo sport V
- 3) aree per parcheggi pubblici P

AREE PER SERVIZI PRIVATI DI USO PUBBLICO (art.21 L.R. 56/77 e s.m. e i.)

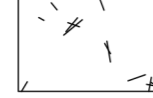

Esistenti (art. 55 - 10.5 c. delle N.T.A.)

SIMBOLI

aree per attrezzature civili, religiose e di interesse comune Ac:

- Portici privati di uso pubblico
- Vie e piazze pedonali
- Ⓜ Uffici pubblici amministrativi
- ⊕ Chiese ed attrezzature religiose

