

**Piano Regolatore Generale Comunale**

**VARIANTE CHE NON COSTITUISCE  
 VARIANTE AL PRGC Vigente ai sensi  
 dell'art. 17, comma 12  
 L.R. 56/77 , e s.m.i.**

**TAV 14**

Data: **Giugno 2020**

Scala **1:1.000**

**Centro Storico ACS2/3**

**Il Progettista del PRGC**

*Ing. Francesco Lisa*

**Estensori della modifica**

*Ufficio Urbanistica  
 Vertical s.r.l.*

**Il responsabile del procedimento**

*Ing. Fabio Mascara*

**Il Segretario Generale**

*Dott.ssa Giuseppina De Biase*

**Il Sindaco**

*Claudio Castello*

**Allegato alla**

**Deliberazione**


**del Consiglio Comunale**

**n. \_\_\_\_\_ in data \_\_\_\_\_**


*Il responsabile del procedimento*

●	Progetto Preliminare: Delibera C.C. n. 14 del 15.03.2001
	Progetto Definitivo: Delibera C.C. n. 34 del 27.07.2001
	Controdeduzioni alle osservazioni della Regione Piemonte Delibera C.C. n. 37 del 25/06/2003; n. 47 del 29/09/2003; n. 4 del 02/03/2004
●	Approvazione Regionale con D.G.R. n.19-12326 del 19/04/2004


Scala 1:1000

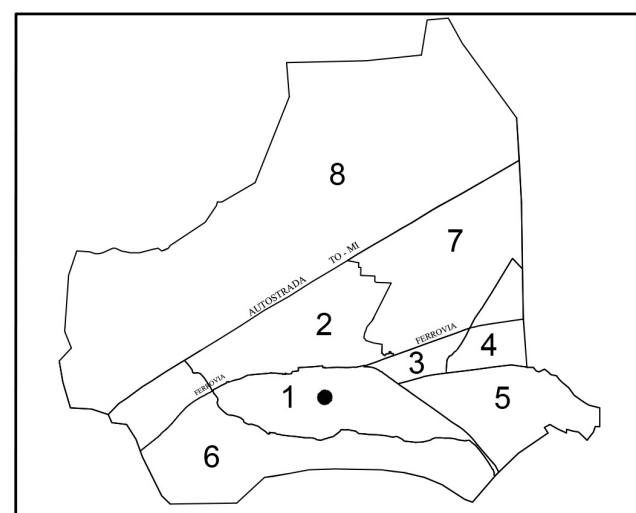


**LEGENDA**

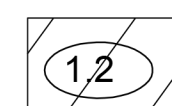


Aree centri storici ACS

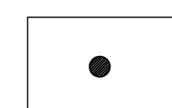

Edifici a termine

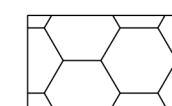


Restauro e risanamento conservativo  
 (art. 35.1 - 1° c. lettera b delle N.T.A.)

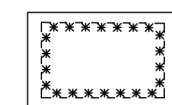

Ambito D. Lgs. 22.10.1999 n. 490 e di applicazione dei S.U.E.


**AREE PER SERVIZI PUBBLICI (art.21 L.R. 56/77 e s.m. e i.)**

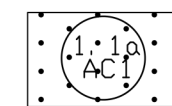

Esistenti

aree per attrezzature civili e religiose di interesse comune Ac

**AREE PER ATTREZZATURE DI INTERESSE GENERALE (art.21 L.R. 56/77 e s.m. e i.)**

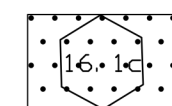

Esistenti

aree per attrezzature civili e religiose di interesse comune Ac

**SIMBOLI**


aree per attrezzature civili e religiose di interesse comune Ac:




Associazioni civili



Chiese ed attrezzature religiose

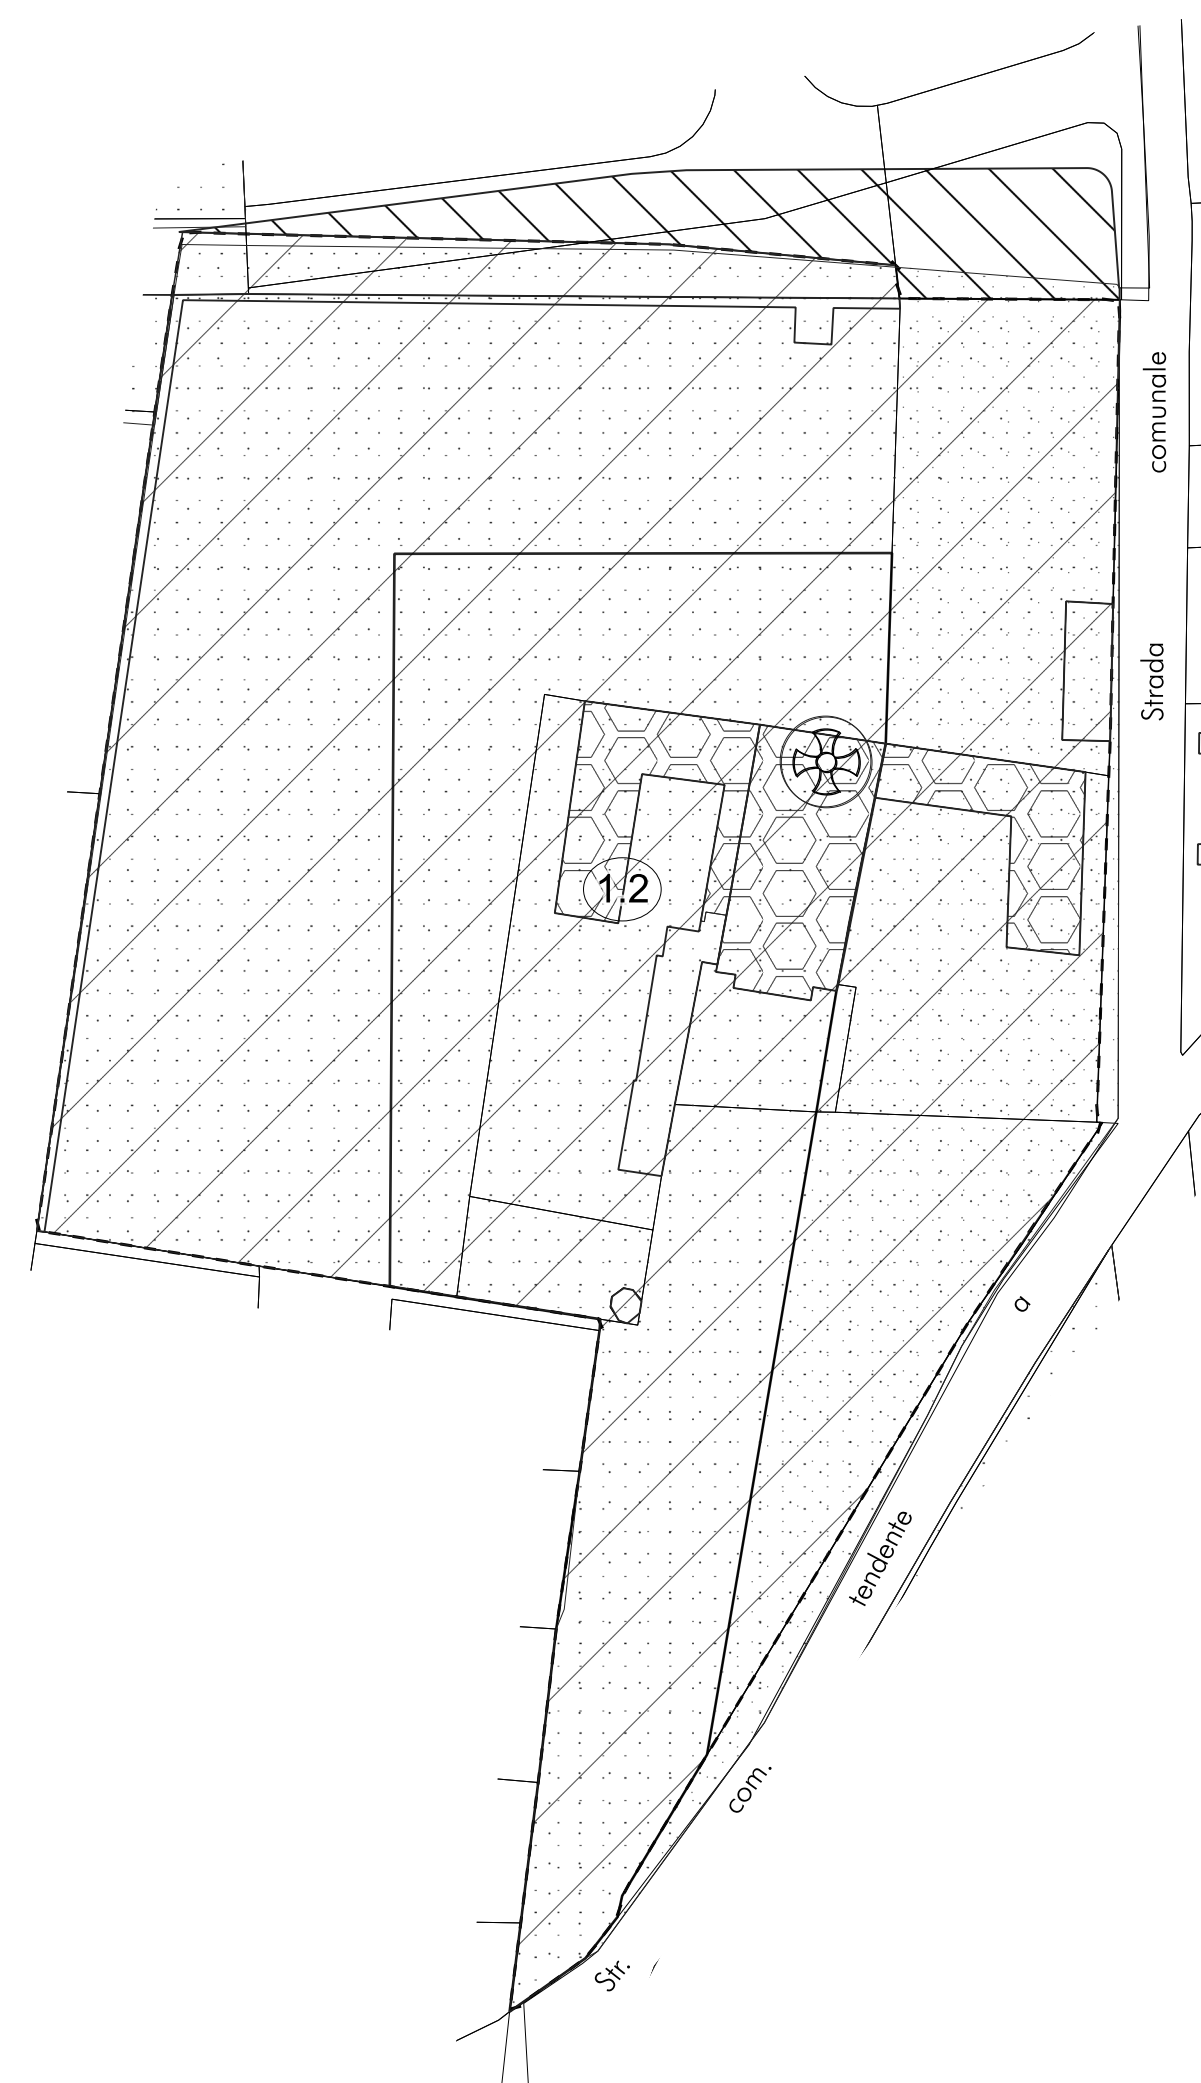

**Acs 2 - Cappuccini**

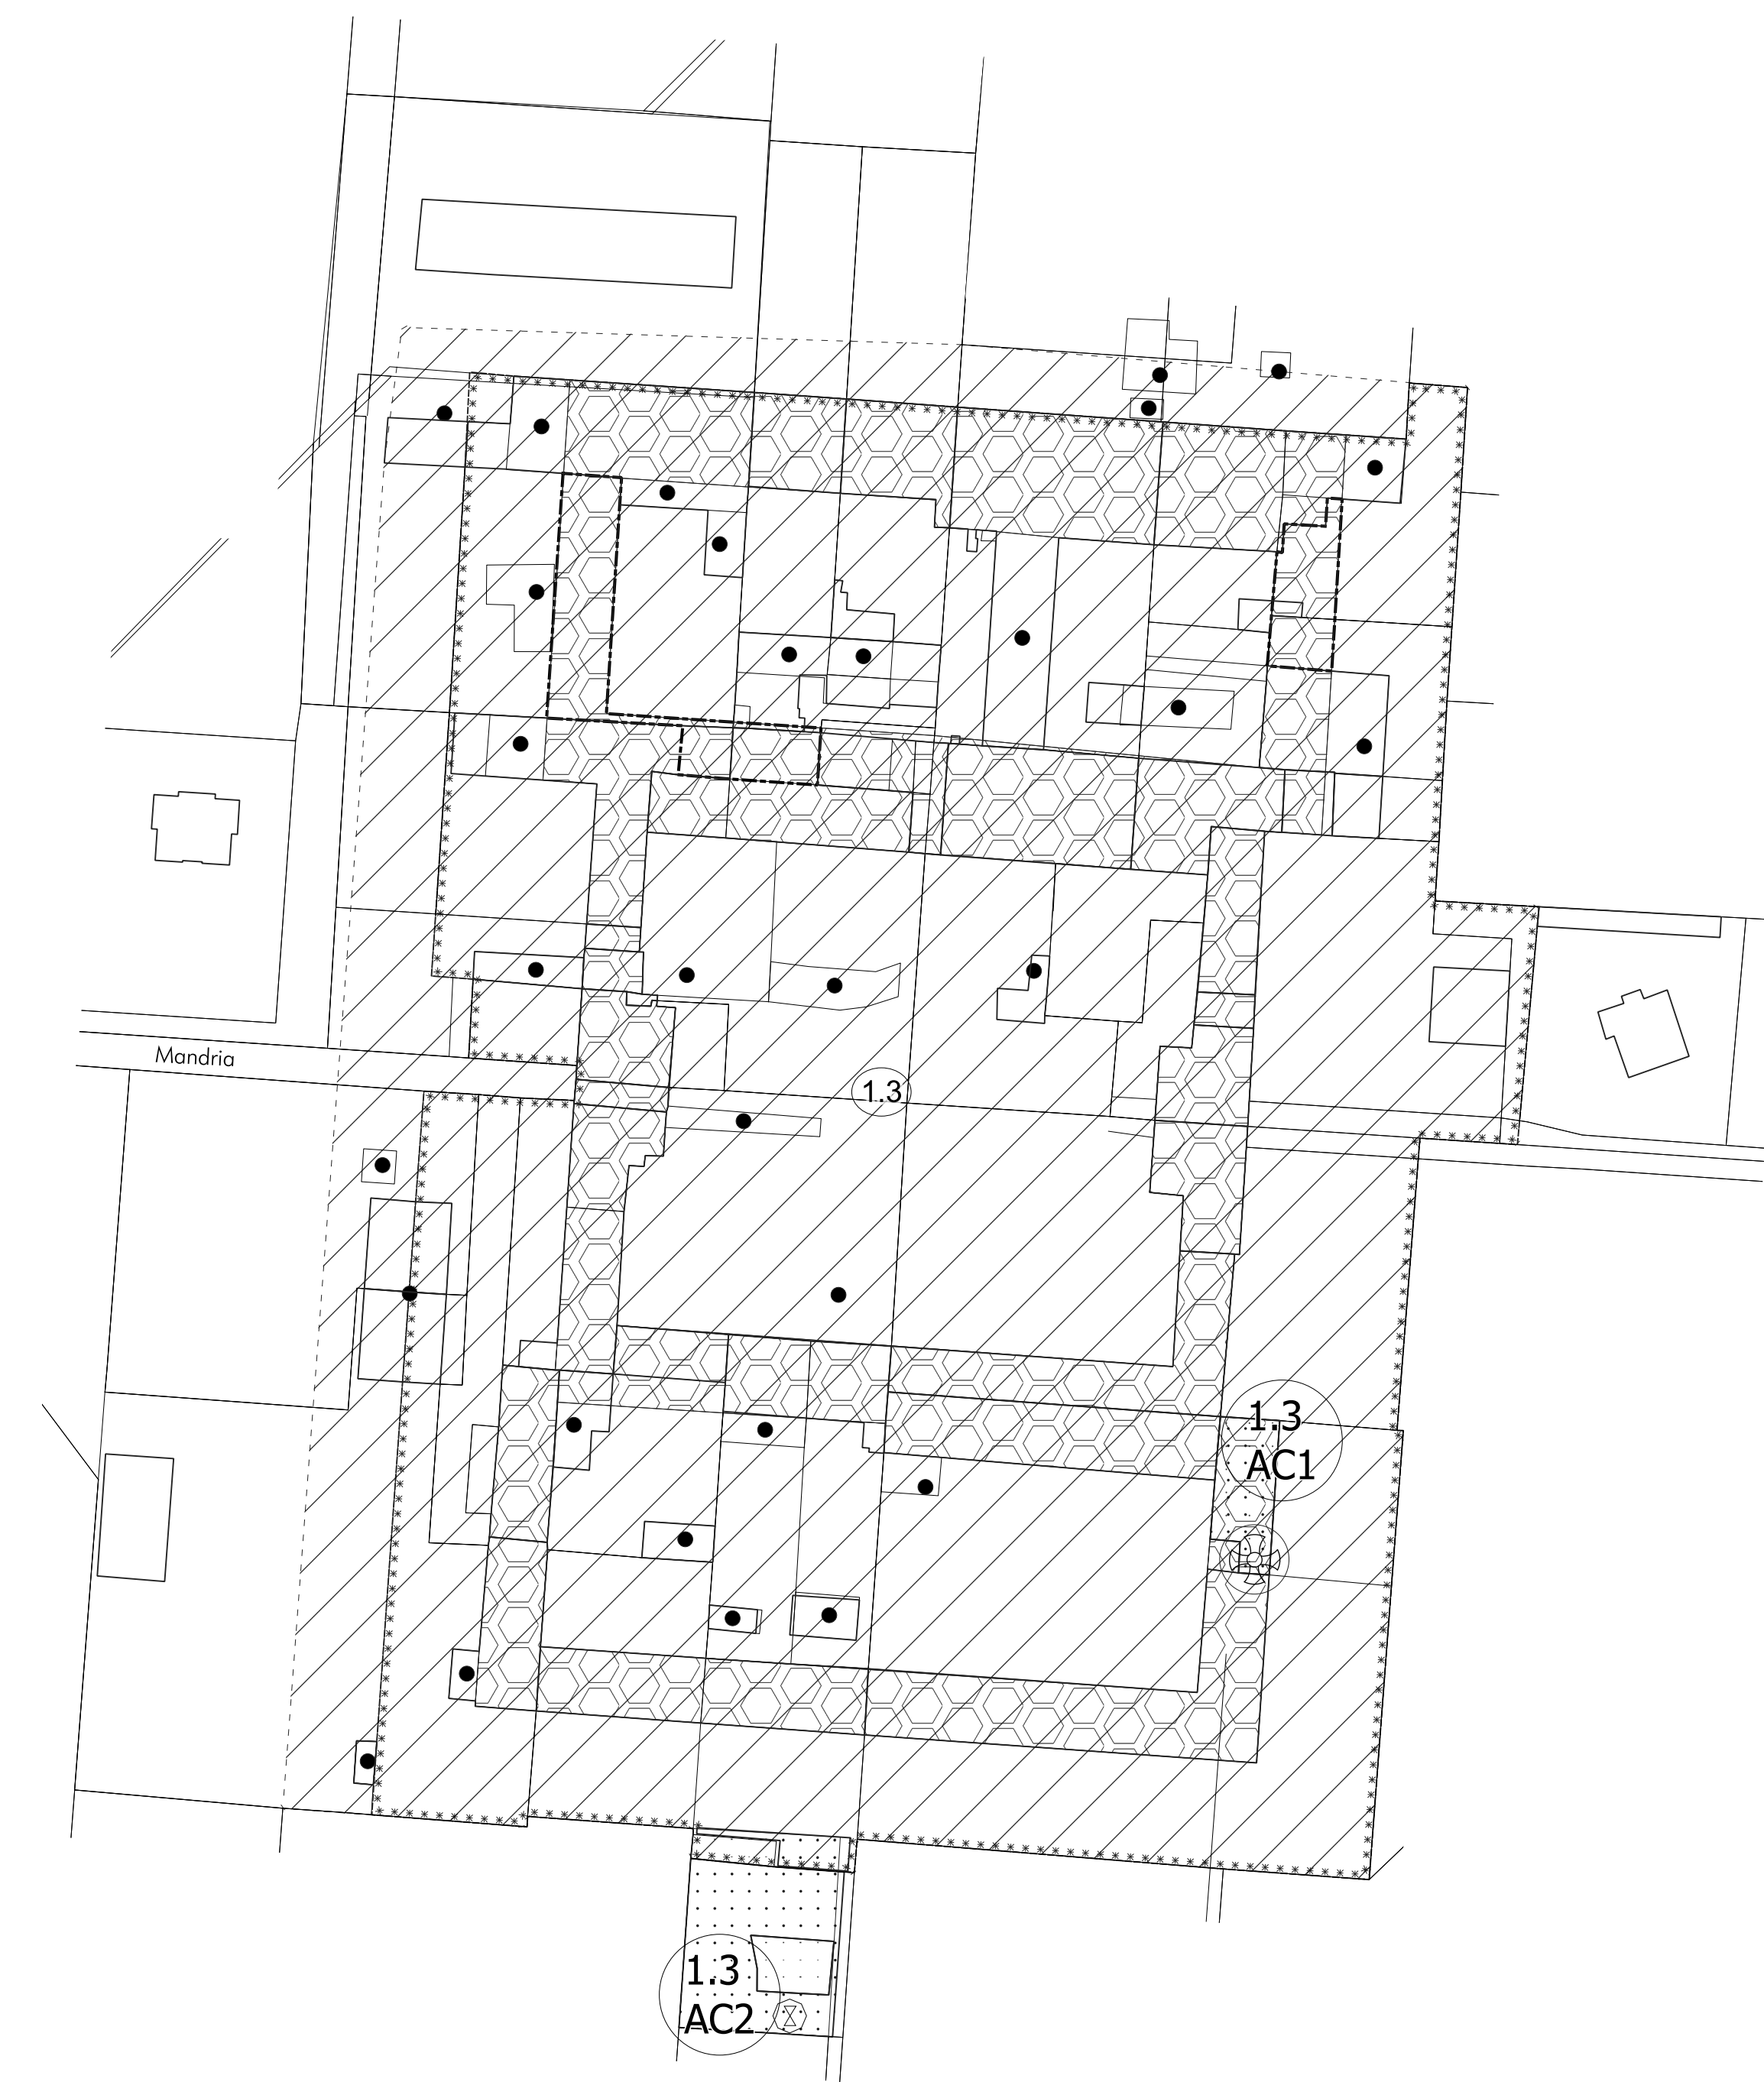

**Acs 3 - Mandria**