



BORGHETTO e BETLEMME

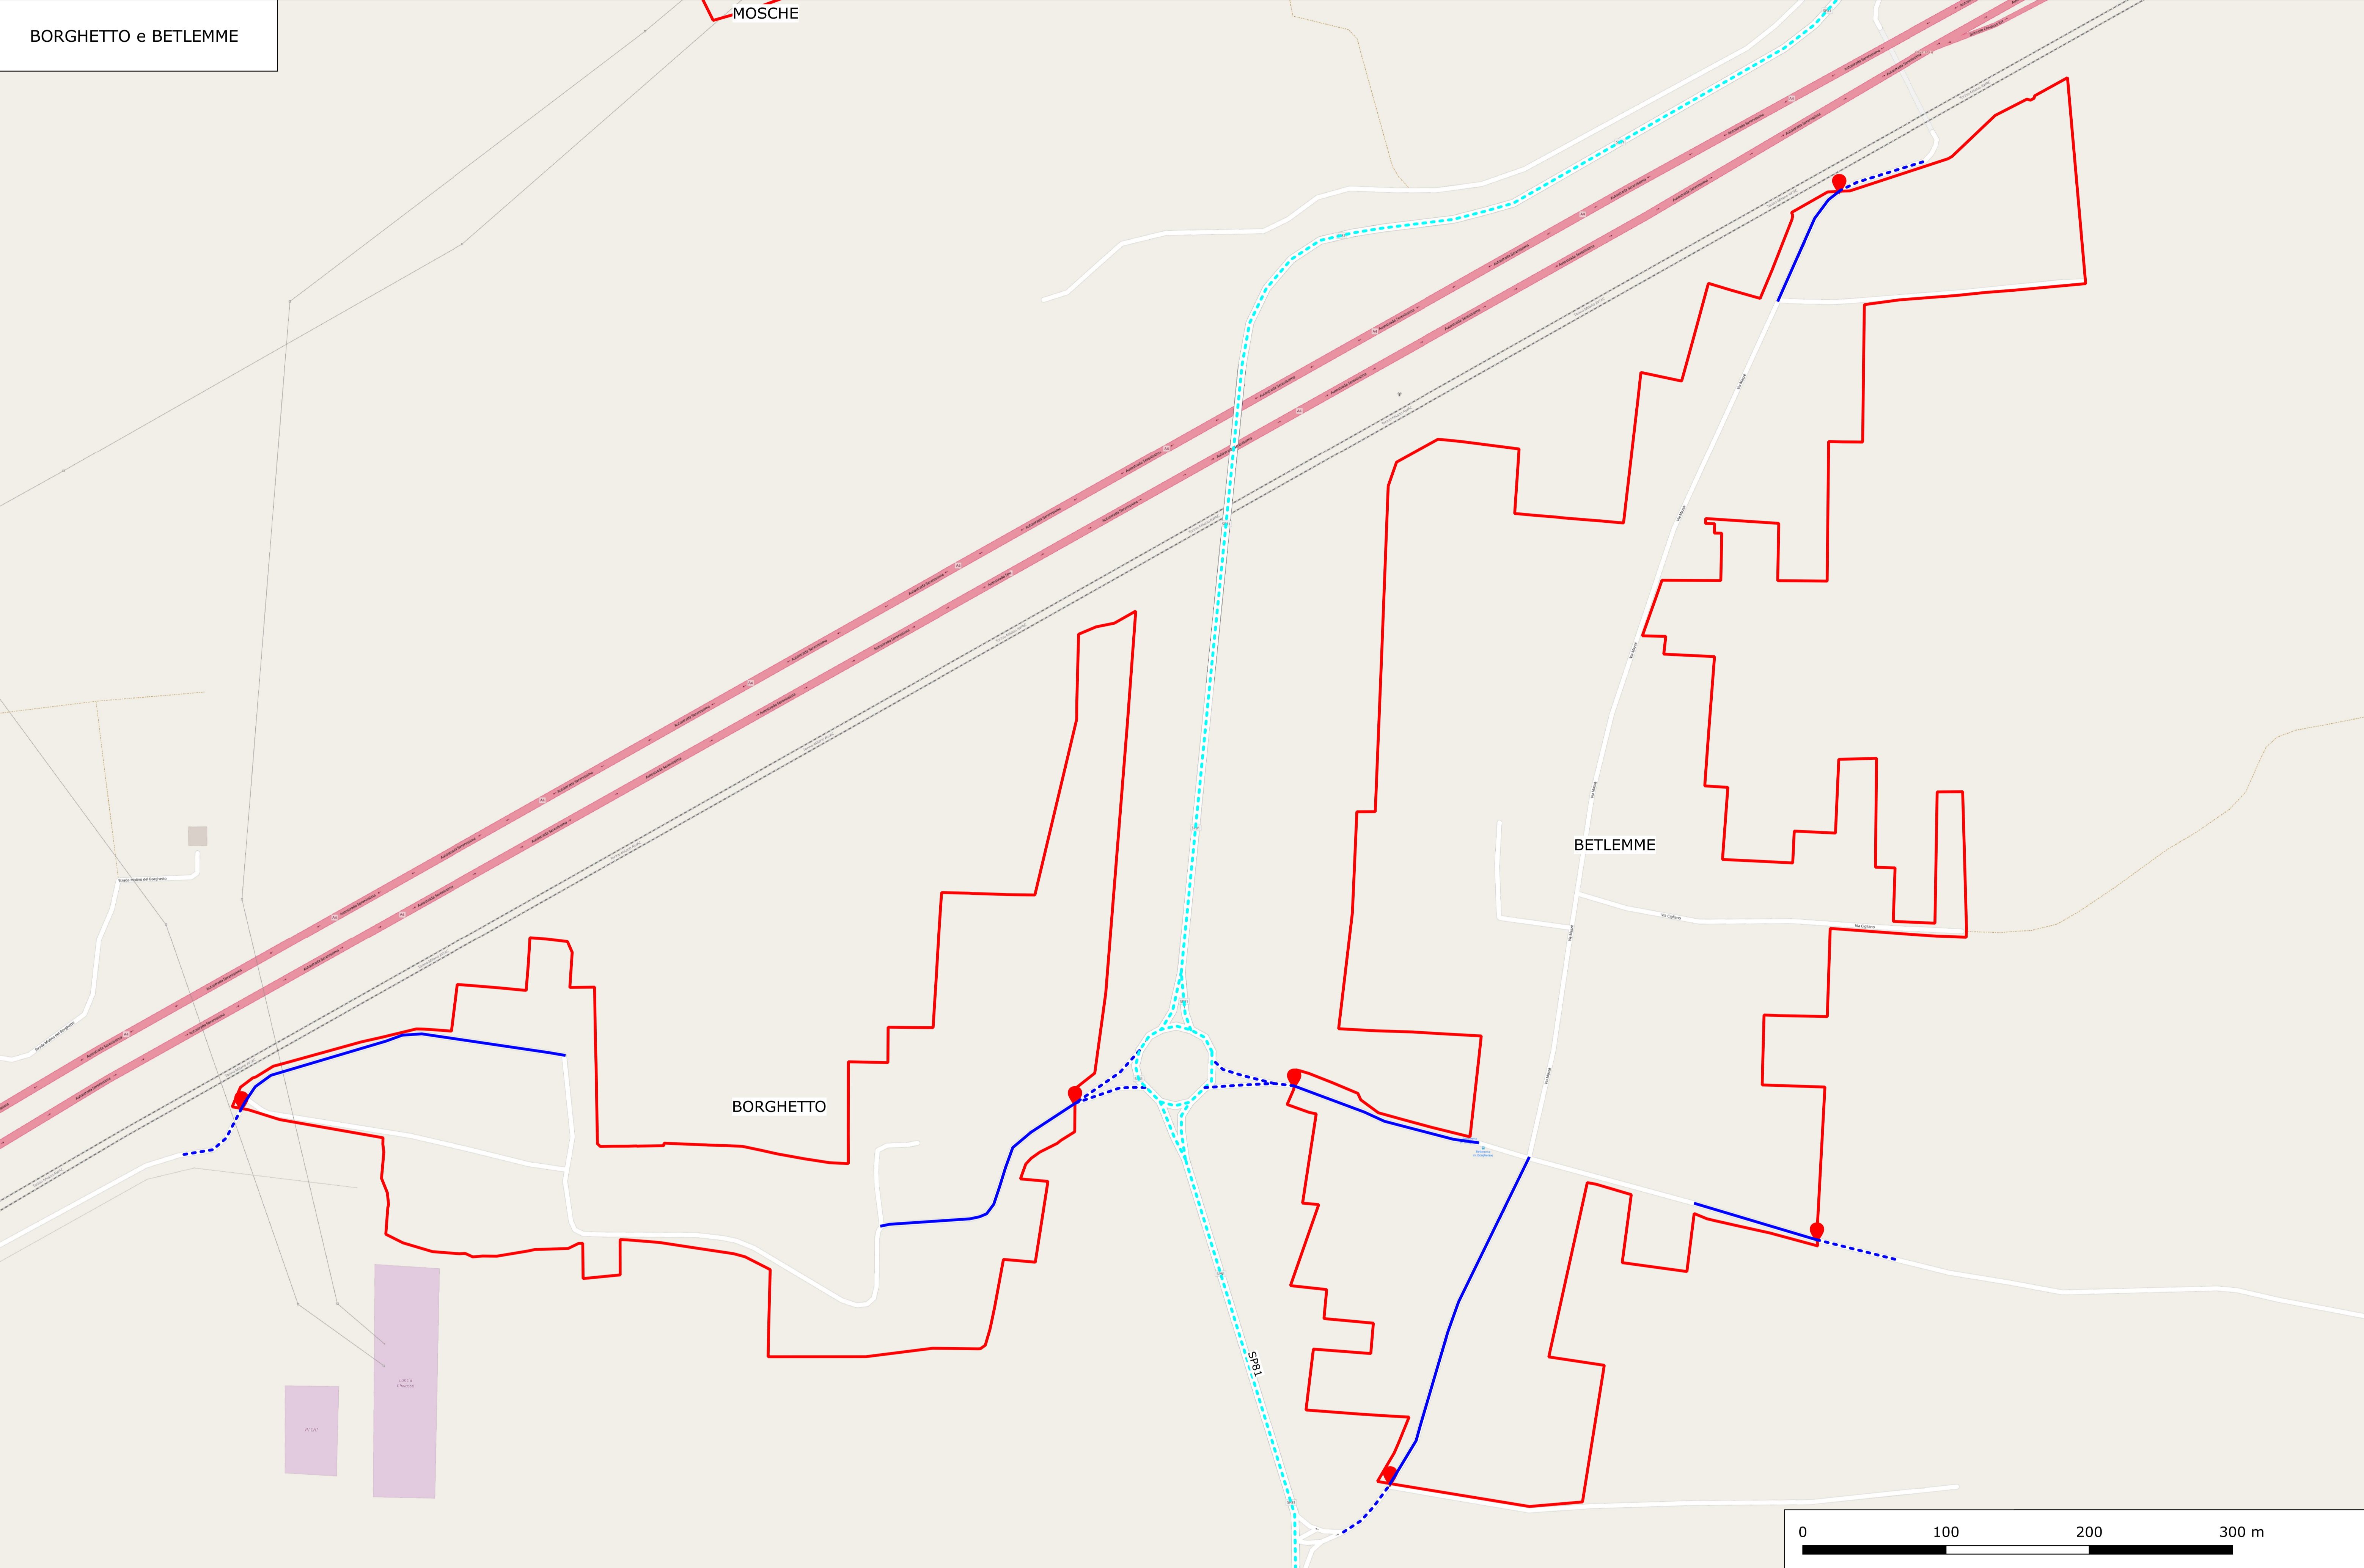

MONTEGIOVE

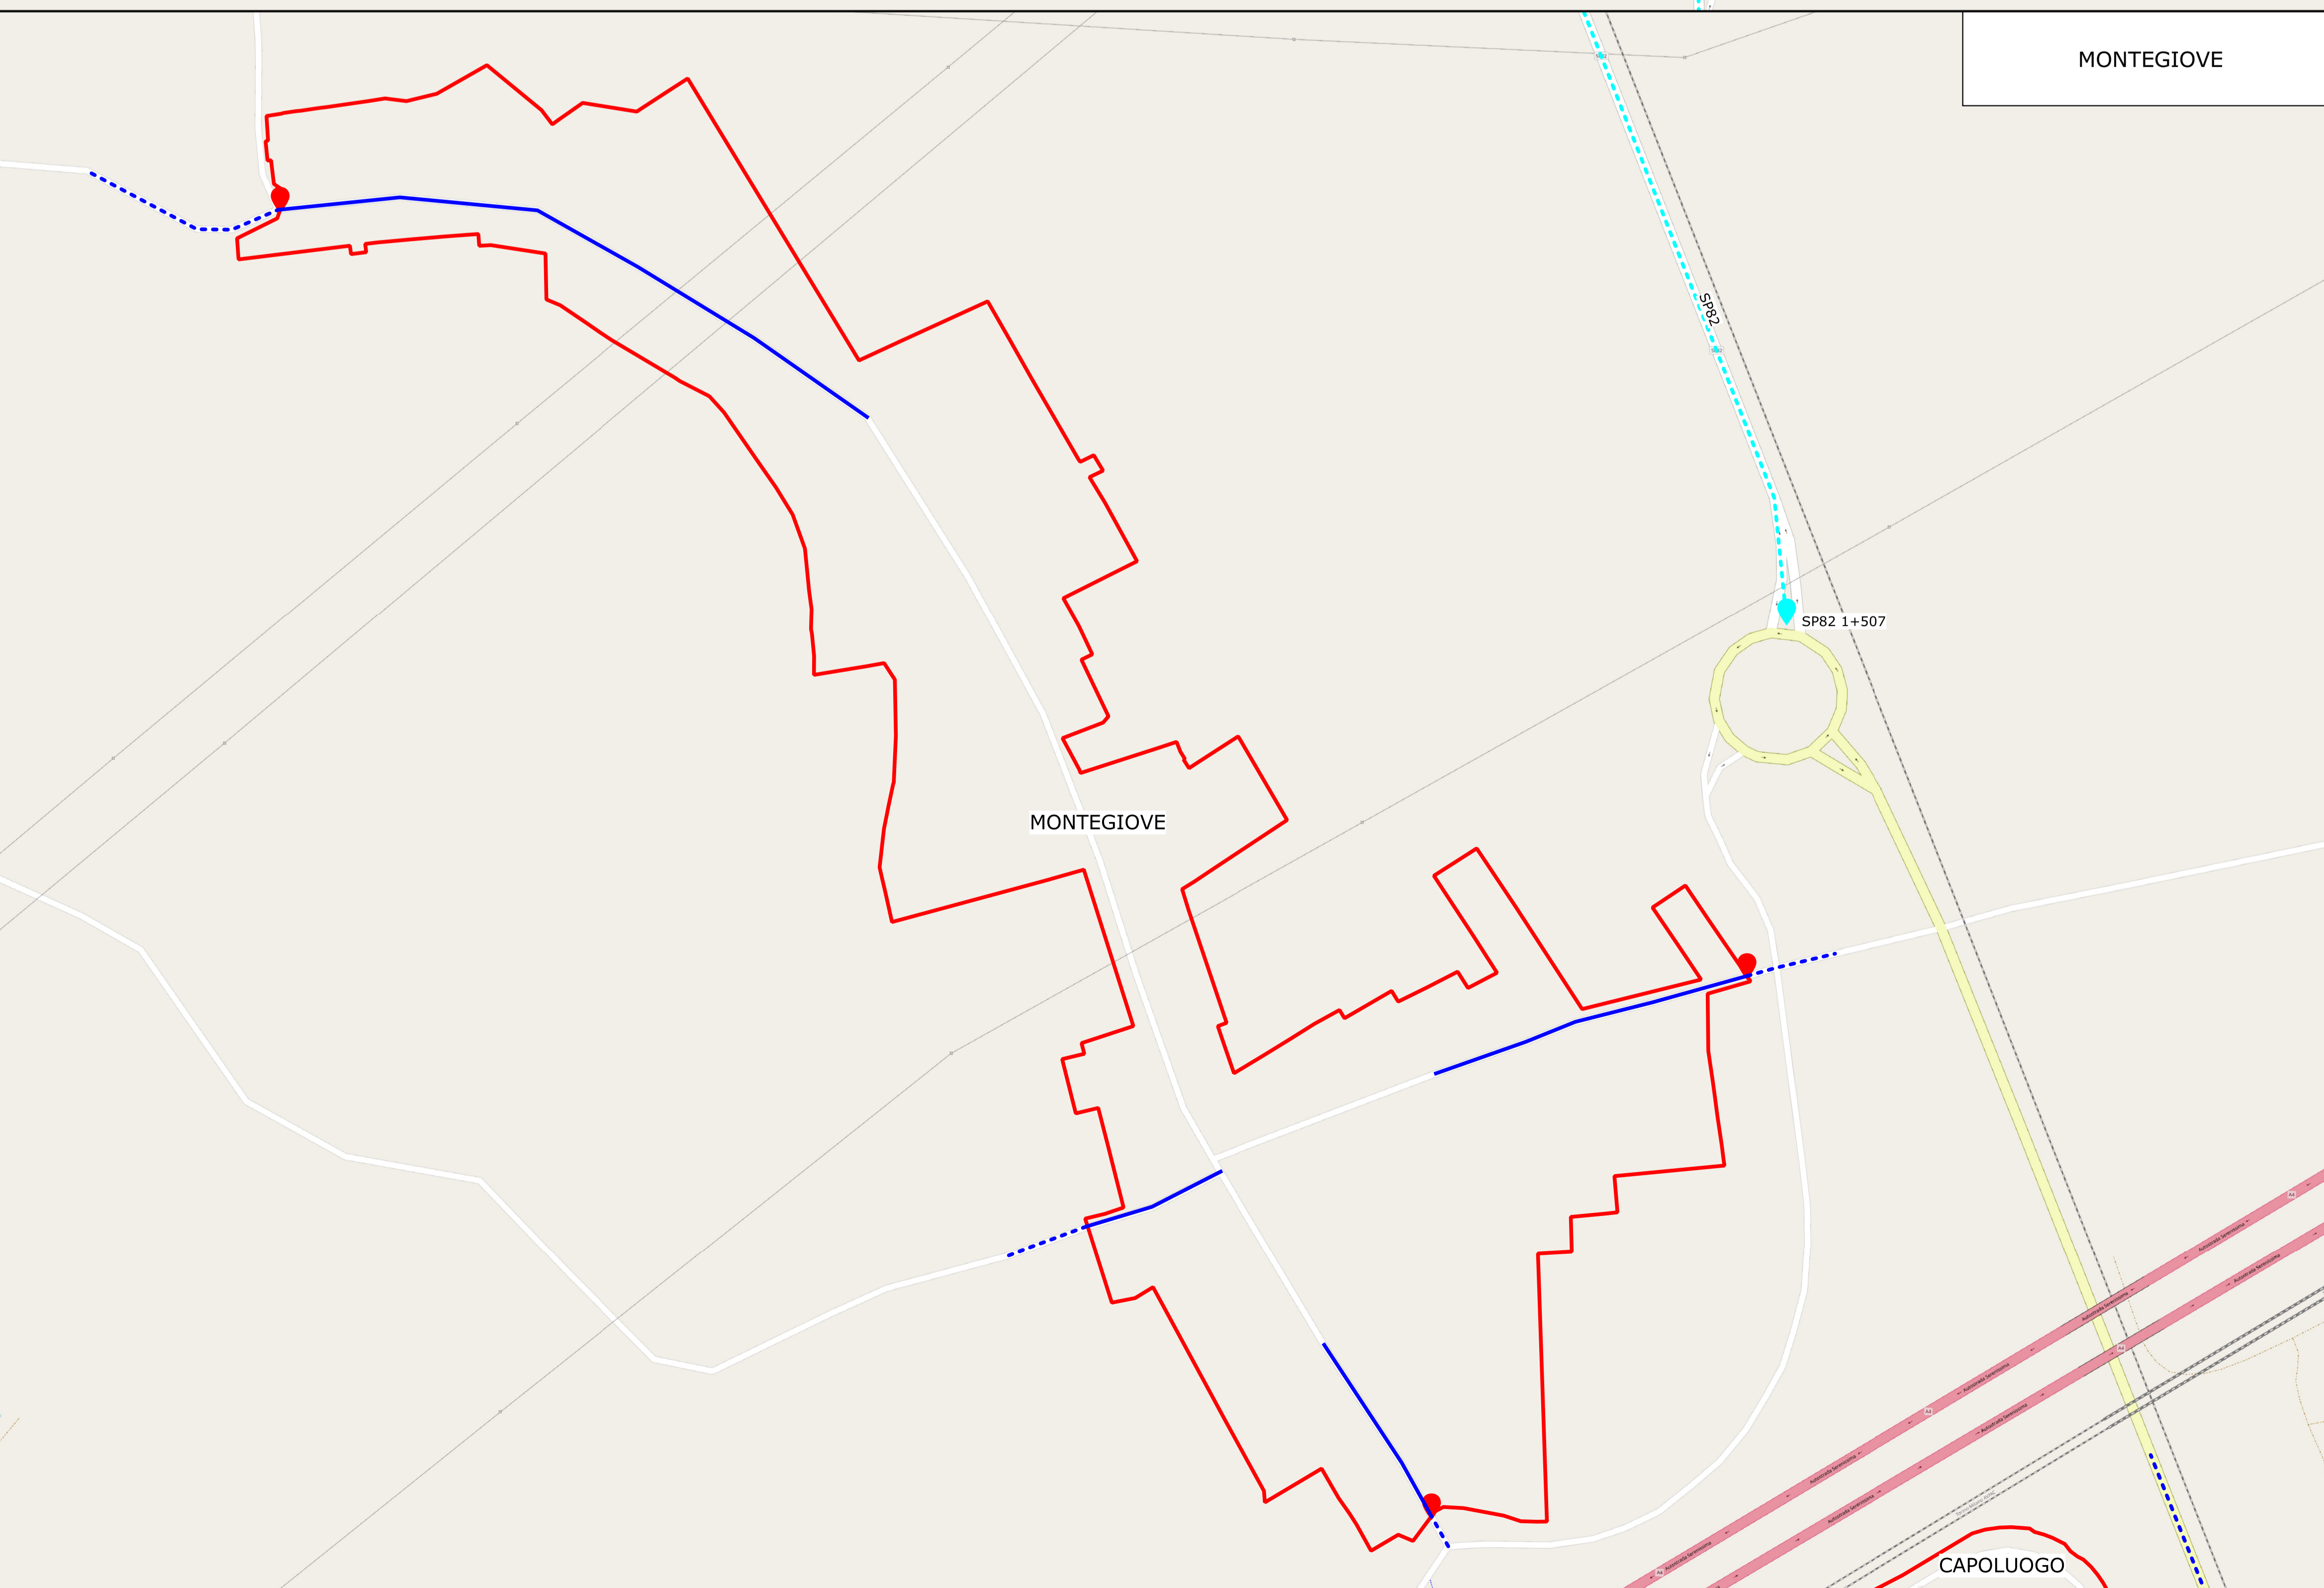

LEGENDA

- Centro abitato
- Nucleo abitato
- Inizio/fine viabilità di accesso al C.A.
- ◆ Progressiva km viabilità non comunale esterna al C.A.
- Viabilità comunale di accesso al C.A., interna al C.A.
- - - Viabilità comunale di accesso al C.A., esterna al C.A.
- - - Viabilità non comunale esterna al C.A.
- - - - - Confine Comunale



Comune di Chivasso
Città Metropolitana di Torino

Perimetrazione del centro abitato

PROGETTISTI

Dott. Ing. Giorgio OLIVERI

Responsabile del procedimento
Ing. Fabio MASCARA



IRTECO
Studi e Ricerche sui Sistemi di Trasporto
www.irteco.com
via Pietro Palmieri n. 21 - 10143 Torino
Tel: 011-19839050 - email: segreteria@irteco.com

Particolare frazioni: Borghetto, Betlemme e Montegiove

N.	DESCRIZIONE	DATA	REDATTO	CONTROL.	APPROV.	VISTO
0	EMISSIONE	16/12/2020	A.C.	G.O.	G.O.	
2	CORREZIONI GRAFICHE	23/04/2021	A.C.	G.O.	G.O.	
3	RECEP. RICHIESTE C.M. TO	14/09/2021	A.C.	G.O.	G.O.	
4	RECEP. RICHIESTE COMUNE	02/11/2021	A.C.	G.O.	G.O.	