committente
PEC 4.9

progettista

data 12/2025 dis. NC osservazioni scala 1:500
località CHIVASSO
progetto PEC 4.9
tavola URBANIZZAZIONI PRIMARIE

TAV E1

N.B. VERIFICARE QUOTE IN CANTIERE
COMUNICARE SOLLECITAMENTE DISCREPANZE O DUBBI INTERPRETATIVI

D.v L. 633/41 e D.lgs 140/06 questo elaborato non può essere copiato o comunicato in tutto o in parte senza n/s consenso

studio manzoni
studio associato
studio carraggio

ingegnere architetto
ingegnere
architetto

ASTUDIO
studio manzoni carraggio

indirizzo via D. Casale n°11, 10024 CHIVASSO
tel. 011 9101907
mail tecnico@astudio.org - ufficio@pec.astudio.org

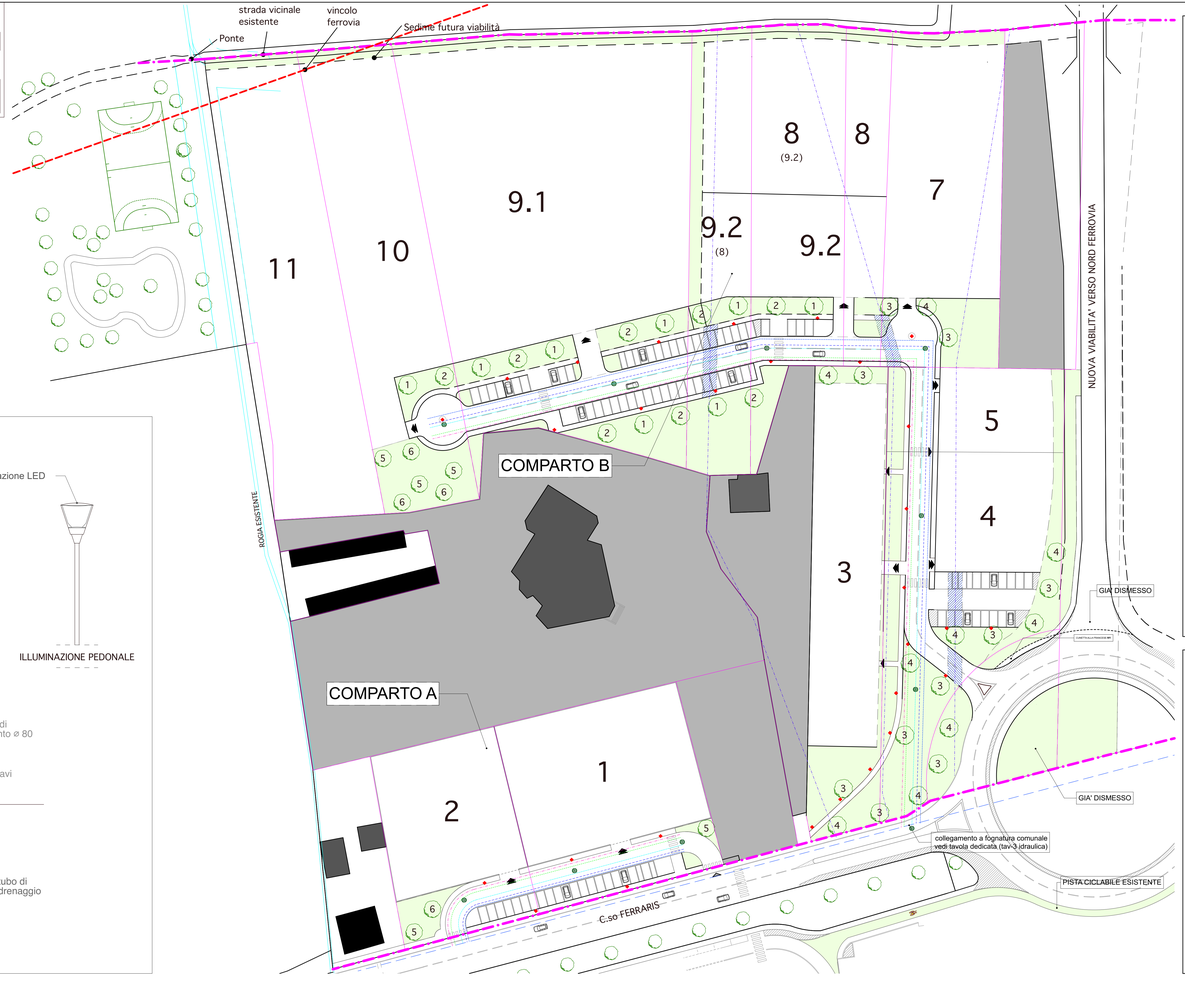

LEGENDA

- DORSALE FOGNATURA BIANCA
- DORSALE FOGNATURA MISTA
- ENERGIA ELETTRICA TELECOMUNICAZIONI E FIBRA
- ACQUEDOTTO
- RETE GAS
- ILLUMINAZIONE PUBBLICA
- RINFORZO OLEODOTTI ENI

CHIVASSO - PEC 4.9					
TERZUOLO P.G. - SPAZIANI F. - MONDINO G.P.					
Alberi e Arbusti - Guida alle specie spontanee del Piemonte					
Regione Piemonte Blu Editore 2002			entro anni		
			2	4	6
Piantumazioni arboree	1	Pioppo piramidale / Populus nigra	8		
	2	Carpino bianco / Carpinus betulus	8		
	3	Carpino piramidale / Carpinus pyramidalis	10		
	4	Bagolaro / Celtis australis	9		
	5	Acero / Acer platanoides		3	2
	6	Ornielo / Fraxinus ornus		2	2
		totali	35	5	4

ILLUMINAZIONE PUBBLICA BASAMENTO
scala 1:20

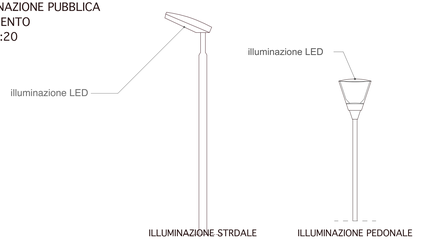

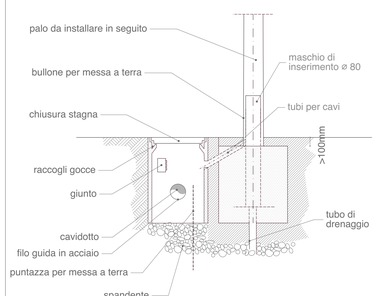

SEZIONE STRADALE LONGITUDINALE COMPARTO B
scala 1:500

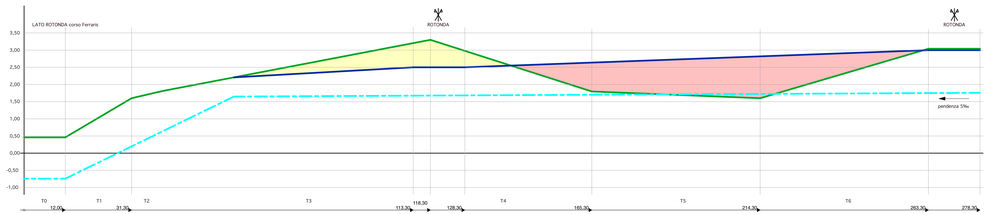

SEZIONE STRADALE LONGITUDINALE COMPARTO A
scala 1:500

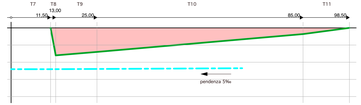

LEGENDA

- DORSALE FOGNATURA
- RIEMPIMENTO
- SCAVO

SEZIONE MARCIAPIEDE PARCO
scala 1:50

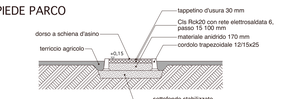

SEZIONE PARCHEGGIO TIPO
scala 1:50

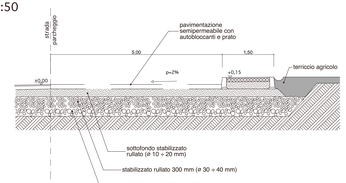

SEZIONE STRADALE TIPO
scala 1:50

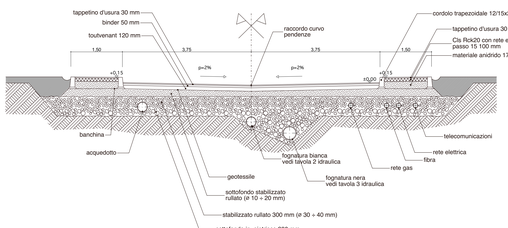
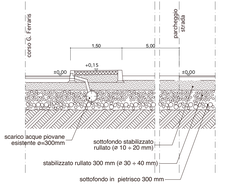
SEZIONE MARCIAPIEDE CORSO G.FERRARIS
scala 1:50