

committente
PEC 4.9

data
12/2025

dis
NC

osservazioni

scala
1:500

località
CHIVASSO

progetto
PEC 4.9

tavola
SEGNALETICA

TAV E2

N.B. VERIFICARE QUOTE IN CANTIERE
COMUNICARE SOLLICITAMENTE DISCREPANZE O DUBBI INTERPRETATIVI
Ex L. 633/41 e D.lgs 140/06 questo elaborato non può essere copiato o comunicato in tutto o in parte senza n/s consenso

ASTUDIO

coworking


progettista

nicola mazzoni
andrea albonati
nicolas careggio
ingegnere architetto
ingegnere architetto
ingegnere architetto
indirizzo
via D. Costa n°11, 10034 CHIVASSO
telefono
011.5101229
mail
tecnico@astudio.org - posta@pec.astudio.org

L'ACCESSO IN ROTATORIA E' STATO VERIFICATO


SEGNALETICA E PERCORSI DISABILI

PARCHEGGI


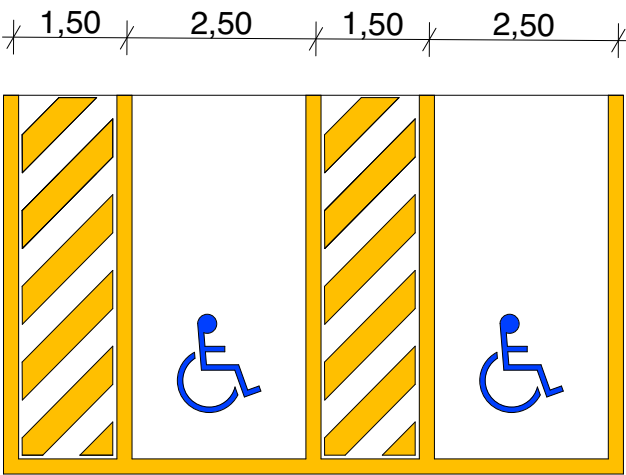


MARCIAPIEDI E ATTRAVERSAMENTI

sezione A-A

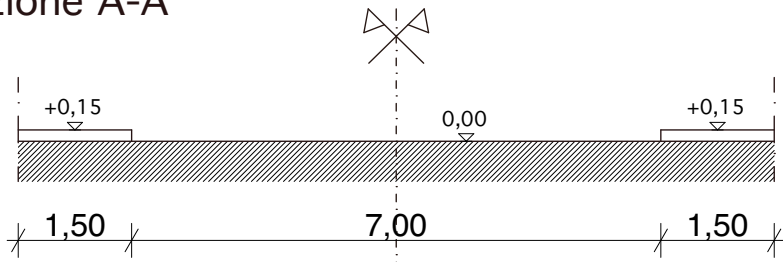

sezione B-B

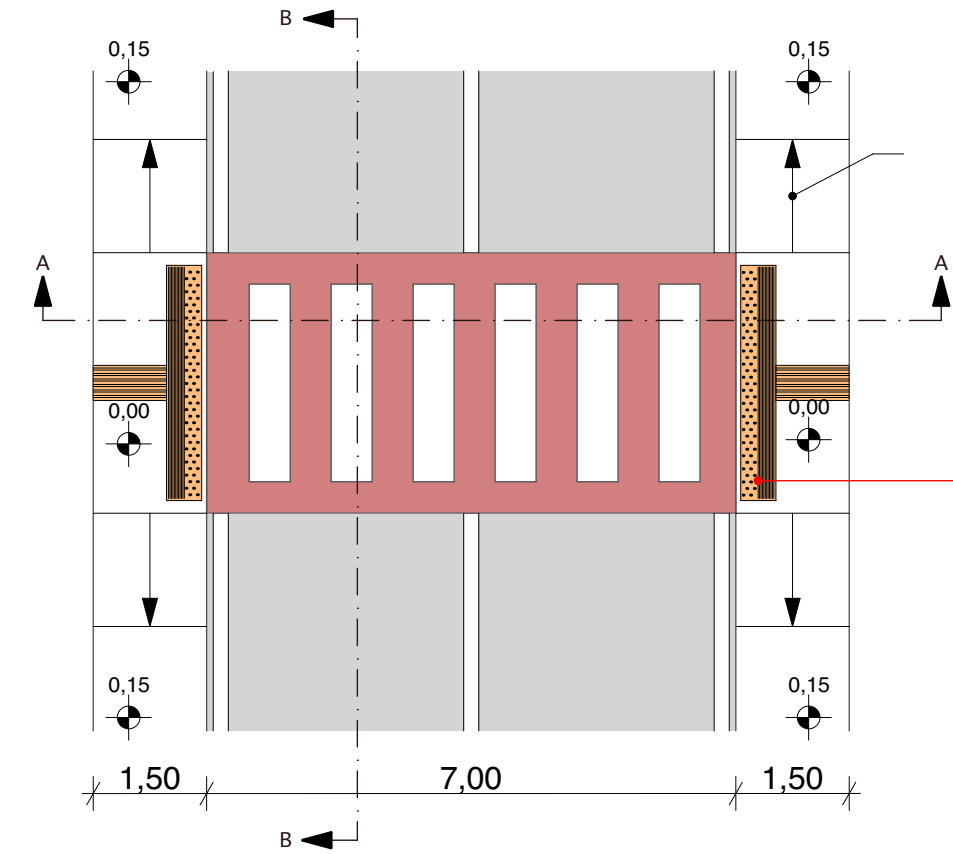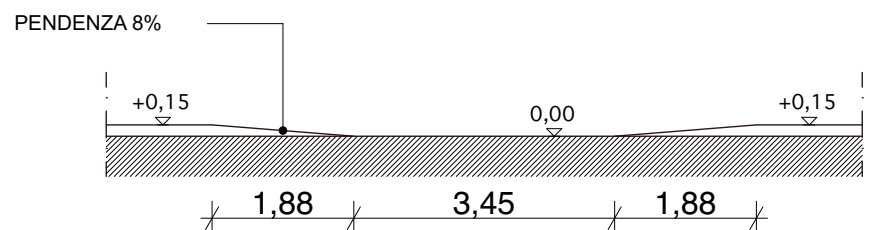

RAMPETTE pendenza 8%

ISOLA ECOLOGICA

