committente	data 12/2025	dis NC	osservazioni
PEC 4.9	località CHIVASSO		
	progetto PEC 4.9		
	tavola PLANIMETRIA GENERALE - quote planoaltimetriche		
progettista			

TAV F5

scala 1:500

N.B. VERIFICARE QUOTE IN CANTIERE
COMUNICARE SOLLECITAMENTE DISCREPANZE O DUBBI INTERPRETATIVI

Ex L. 633/41 e D.lgs 140/06 questo elaborato non può essere copiato o comunicato in tutto o in parte senza n/s consenso

nicola manzoni ingegnere architetto
andrea alberelli ingegnere
nicolas careggio architetto
indirizzo via D. Cosola n°11, 10034 CHIVASSO
telefono 011.9101029
mail tecnic@astudio.org - posta@pec.astudio.org
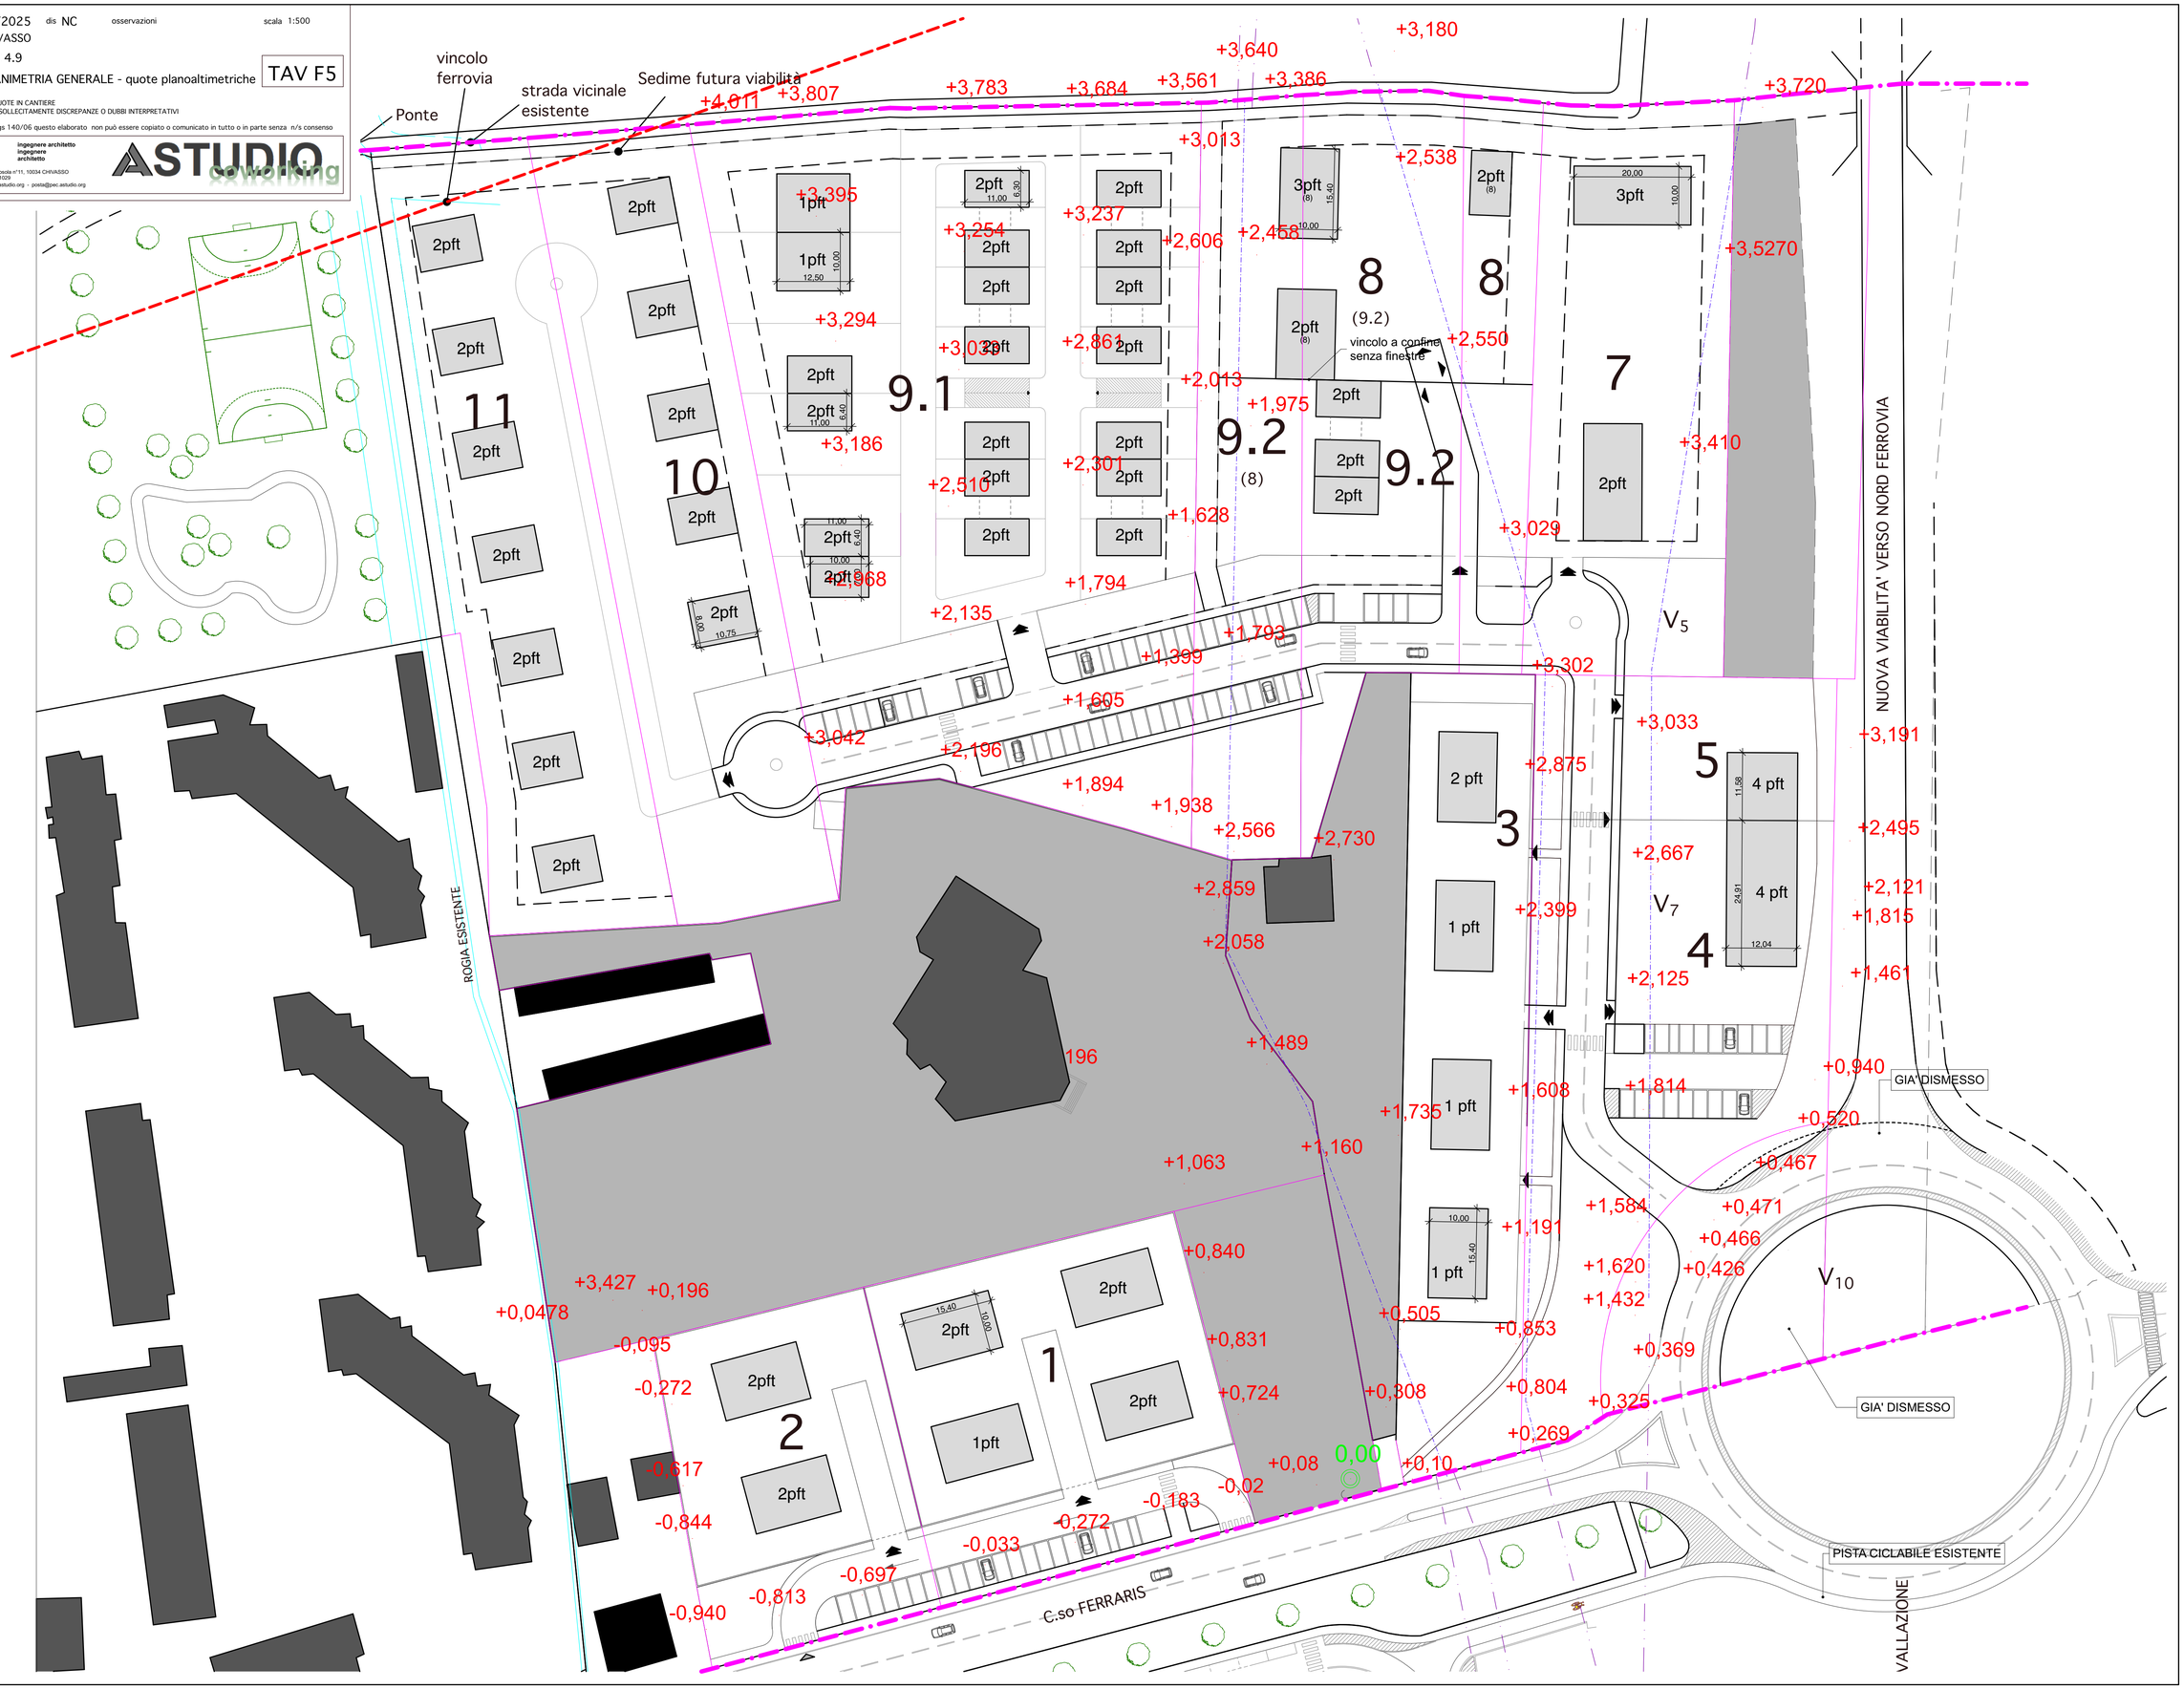
ASTUDIO coworking