

Comune di Chivasso Provincia di TORINO

**PROGETTO**

PIANO ESECUTIVO CONVENZIONATO AREA 4.9 CHIVASSO  
CORSO GALILEO FERRARI

**TAVOLA UNICA**

**PIANTE E SEZIONI**


LA COMMITTENZA: IL TECNICO:

AIRON S.r.l. Geom.BUTERA Salvatore

Chivasso il 19 OTTOBRE 2023

Geom. BUTERA Salvatore  
Strada Torino n°12, Chivasso (TO) 10024  
C.F. 01800000000 - P.IVA 00000000000  
E-MAIL: info@lavori12.com; butera@geopec.it

SEZIONE TIPO \_ Scala 1:100

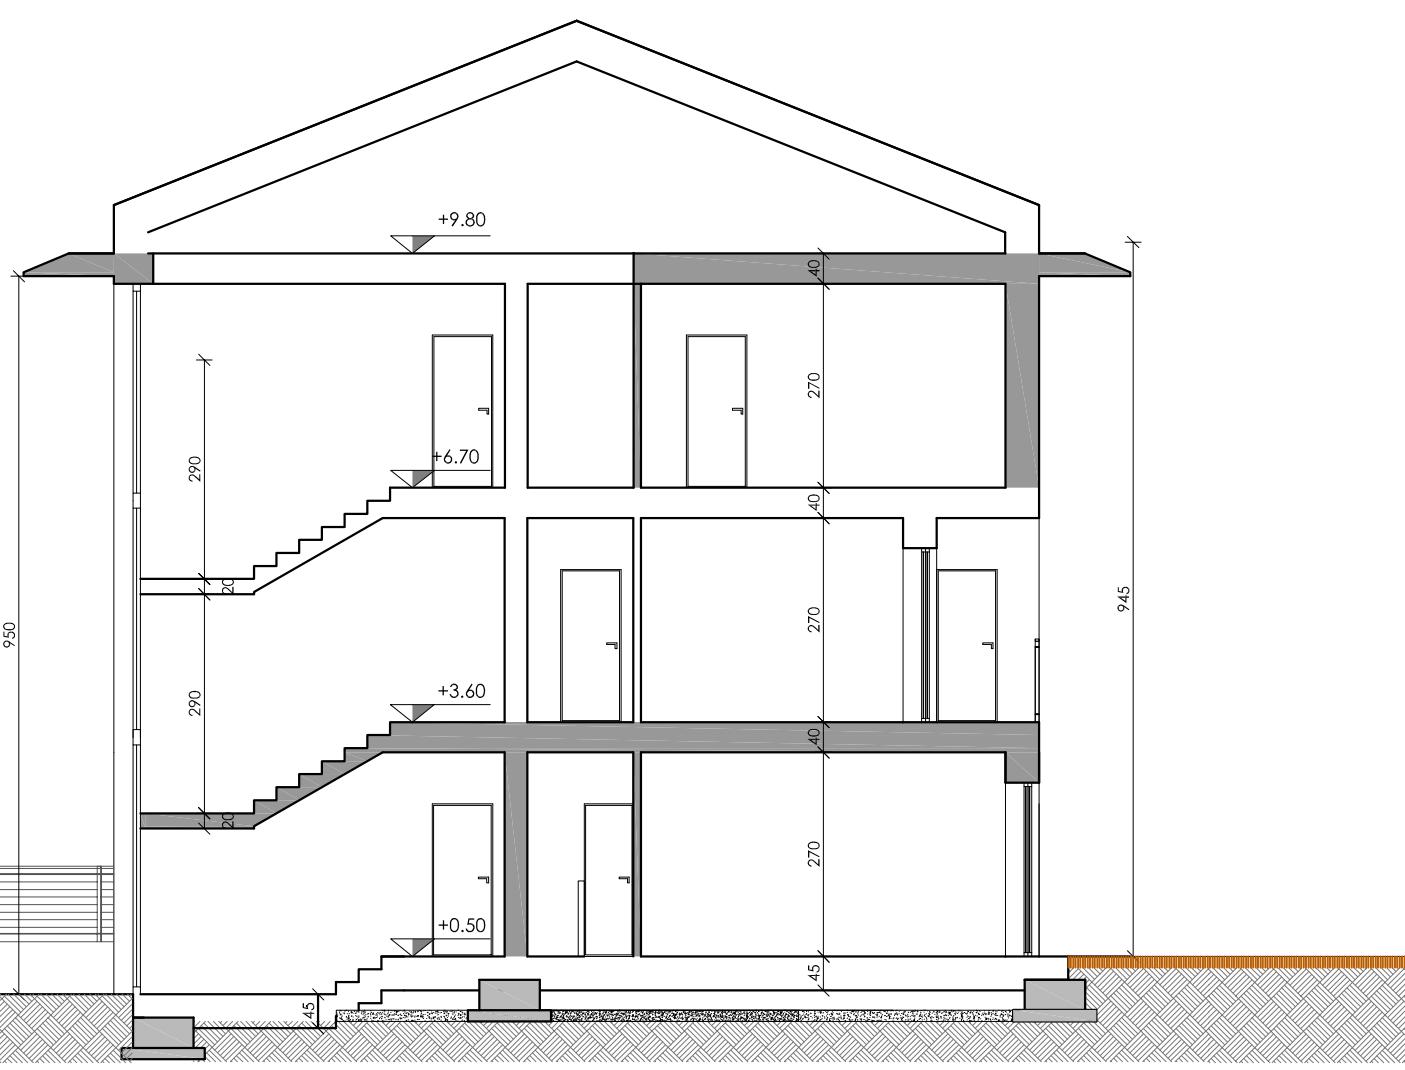

vincolo a confine  
senza finestre

9.2

2pft  
(8)

8

3pft

6

S<sub>3</sub>

4pft

10,00

4pft

2pft

V<sub>9</sub>

2 pft

5

4 pft

11,58

3

NUOVA ASTA VERSO NORD FERROVIA