





PARTICOLARI COSTRUTTIVI DI POSA CONDOTTE
Scala 1:25

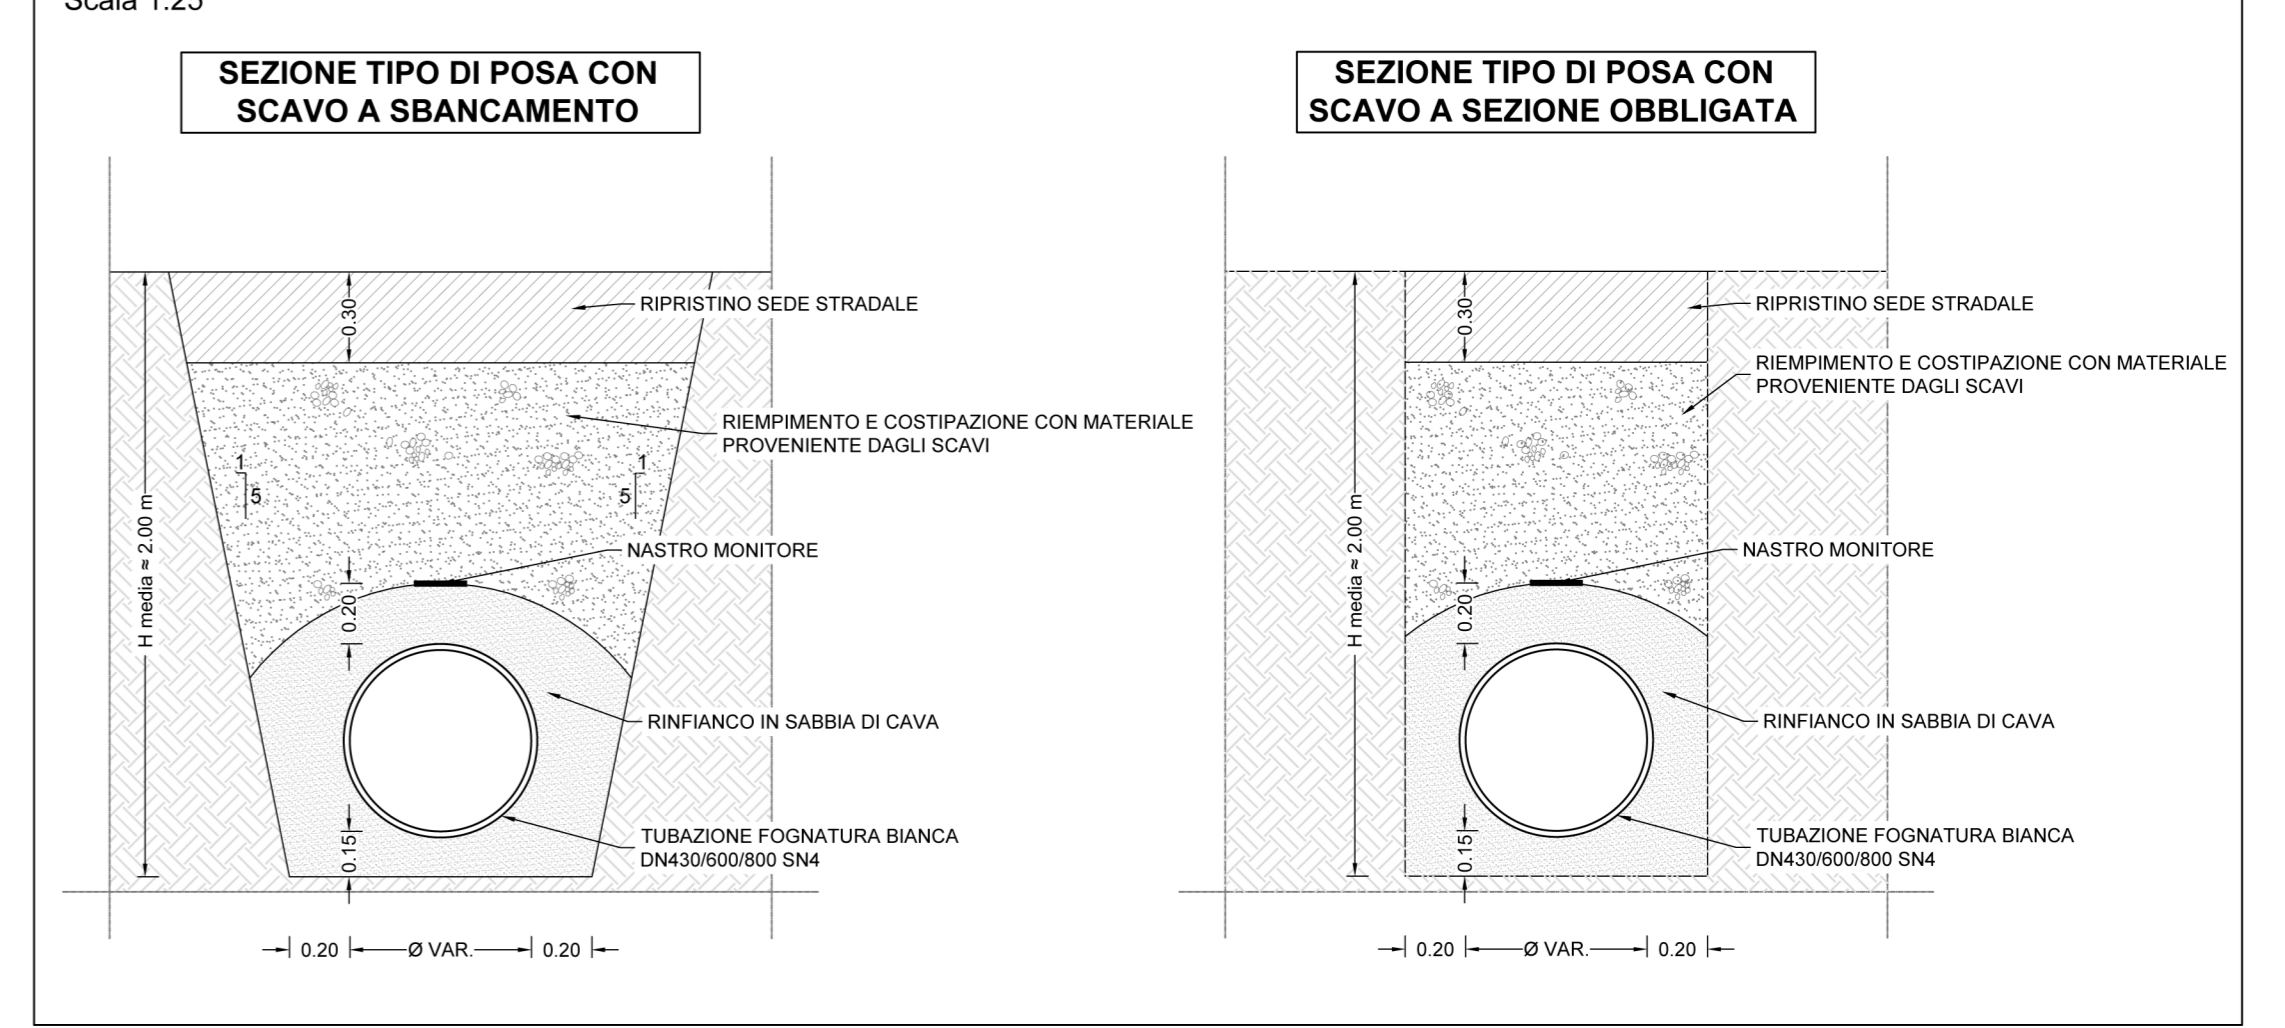

PARTICOLARE COSTRUTTIVO POZZETTO DI ISPEZIONE PER CONDOTTE A GRAVITÀ
Scala 1:25

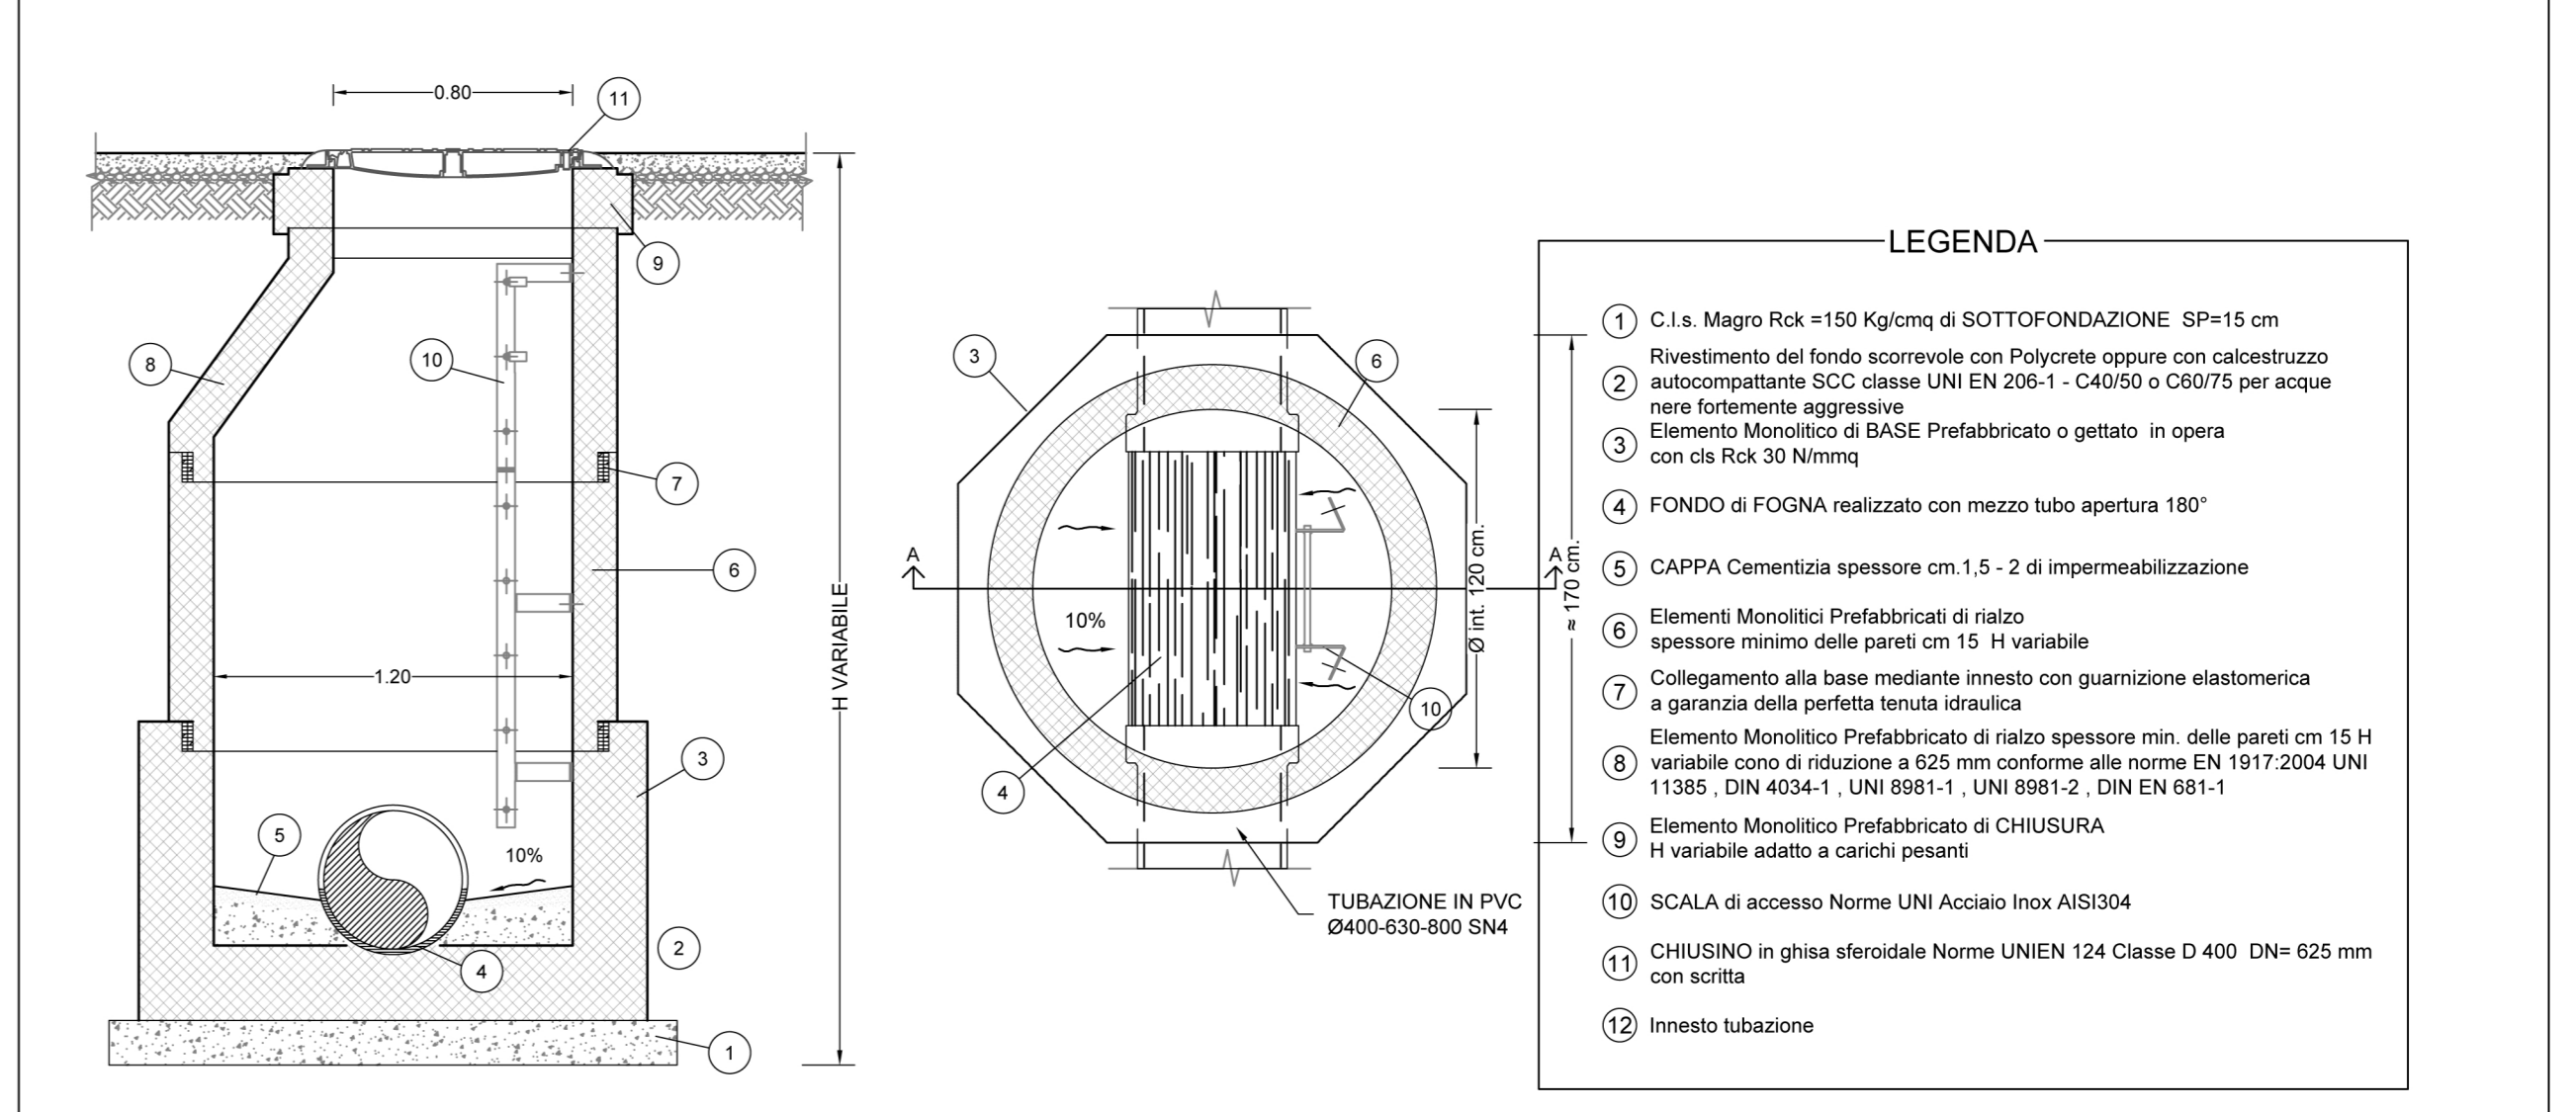

PARTICOLARE COSTRUTTIVO TRINCEA DRENANTE
Scala 1:25

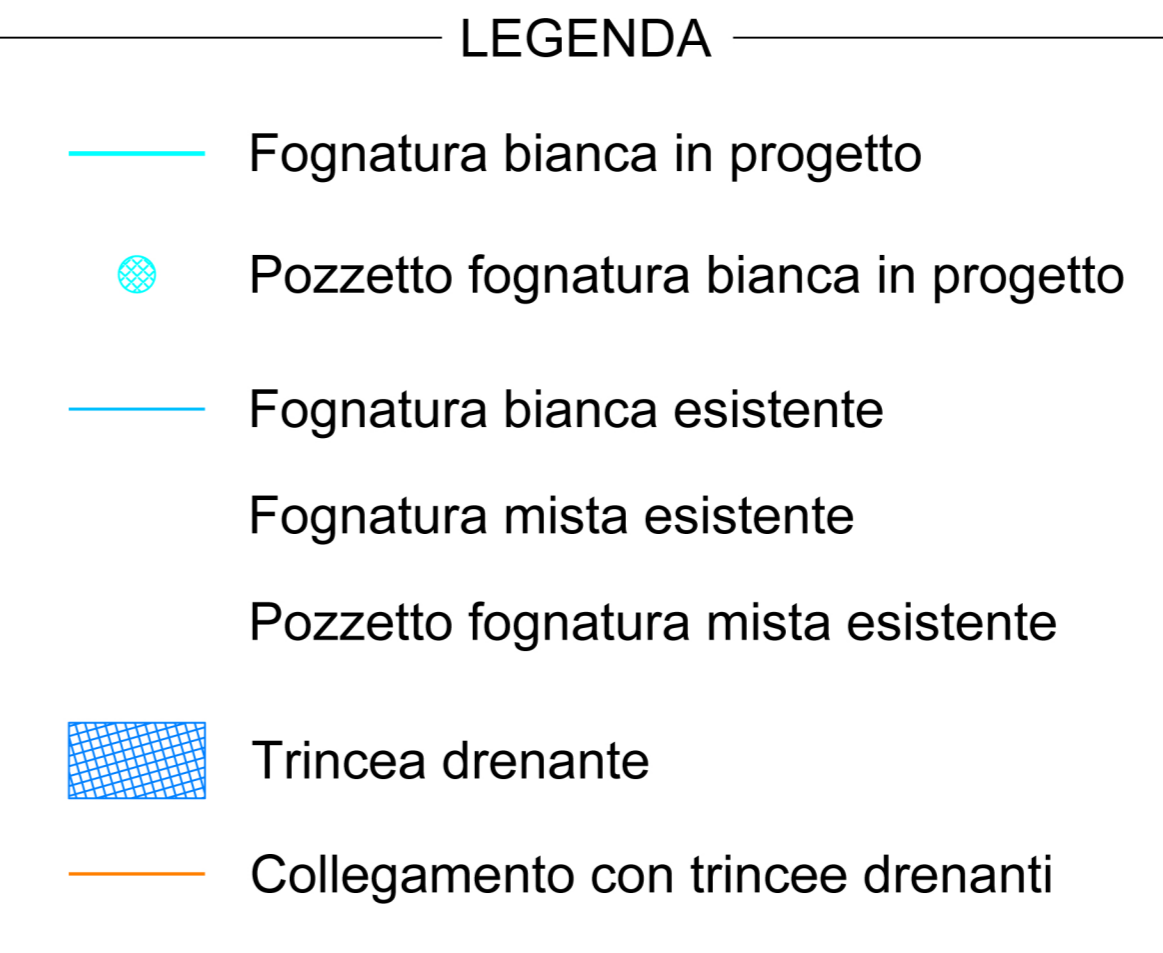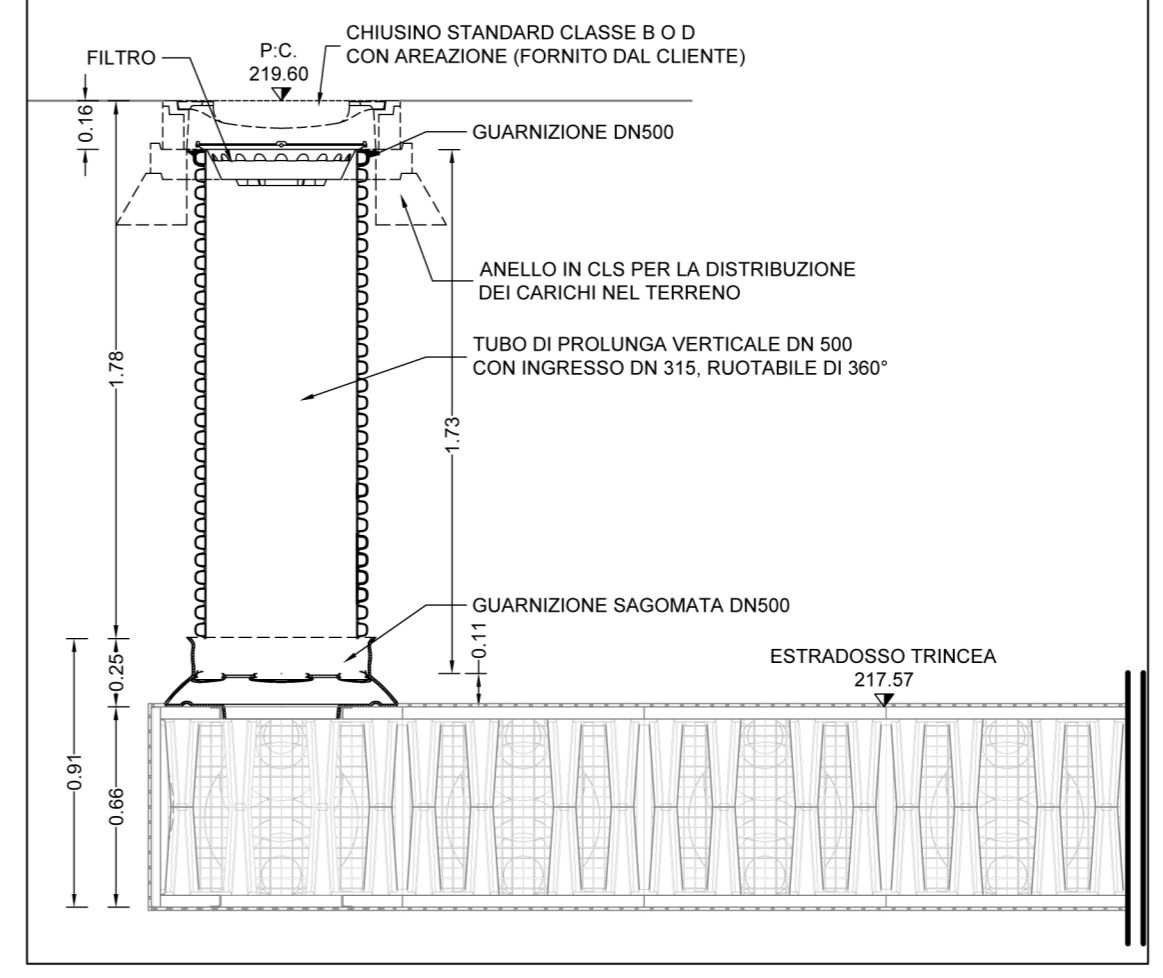

REGIONE PIEMONTE
CITTÀ METROPOLITANA DI TORINO
COMUNE DI CHIVASSO

REDAZIONE DI STUDIO IDRAULICO E IDROLOGICO DI VERIFICA DI INVARIANZA IDRAULICA INERENTE AL P.E.C. 4.9 LOCALIZZATO IN CORSO GALIELO FERRARIS NEL COMUNE DI CHIVASSO

CONSULENZA

PROGETTO
PLANIMETRIA, SEZIONI E PROFILO FOGNATURA BIANCA

I progettisti:
Dott. Ing. Bartolomeo VISCONTI
Dott. Ing. Chiara PALESE
Dott. Geol. Mauro CASTELLETO

Edes Ingegneri Associati
Via Postuma 43, 10142 Torino - Tel. +39 011 0262900
www.studiodedes.com info@studiodedes.com

Elaborato	Revisione	Redatto	Controllato e approvato
2	AGD 2024 Prima emissione	Geom. Axel HORNIAJ	Ing. Bartolomeo VISCONTI
2	DIC 2024 Terza emissione	Ing. Franca D'EMILIO	Ing. Bartolomeo VISCONTI
3	SET 2025 Quarta emissione	Ing. Gabriele GARETTO	Ing. Bartolomeo VISCONTI
4	DIC 2025 Quinta emissione	Geom. Vlastik George POPA	Ing. Bartolomeo VISCONTI

COMMITTENTE