



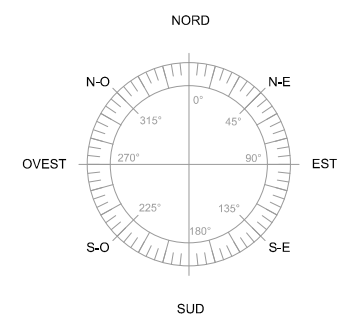


PLANIMETRIA GENERALE
ANTE OPERAM - SCALA 1:500

		2					
		1					
		0	13/07/2023	Progetto Architettonico	E.D.		
		Rev.	Data	Descrizione	Disegnato	Controllato	Approvato
 Ing. Mario Armillotta Studio Tecnico Associato Armillotta Corso Galileo Ferraris n. 146 10129 Torino tel. 011.3042183 mail. studio@studioarmillotta.com		Descrizione: PLANIMETRIA GENERALE ANTE OPERAM					
		CAD:	E.D.	Cod. Sito WIND TRE: TX034 ORBASSANO MONTI			
		Data:	13/07/2023	Cod. Sito CELLNEX: TO_IT_023290	Formato: A3	Scala: 1:500	Prog.: STA Armillotta
		Data:		Indirizzo Orbassano(TO), Via Frejus n. 73, Fg. 27, Mappale 110			TAV.: E1

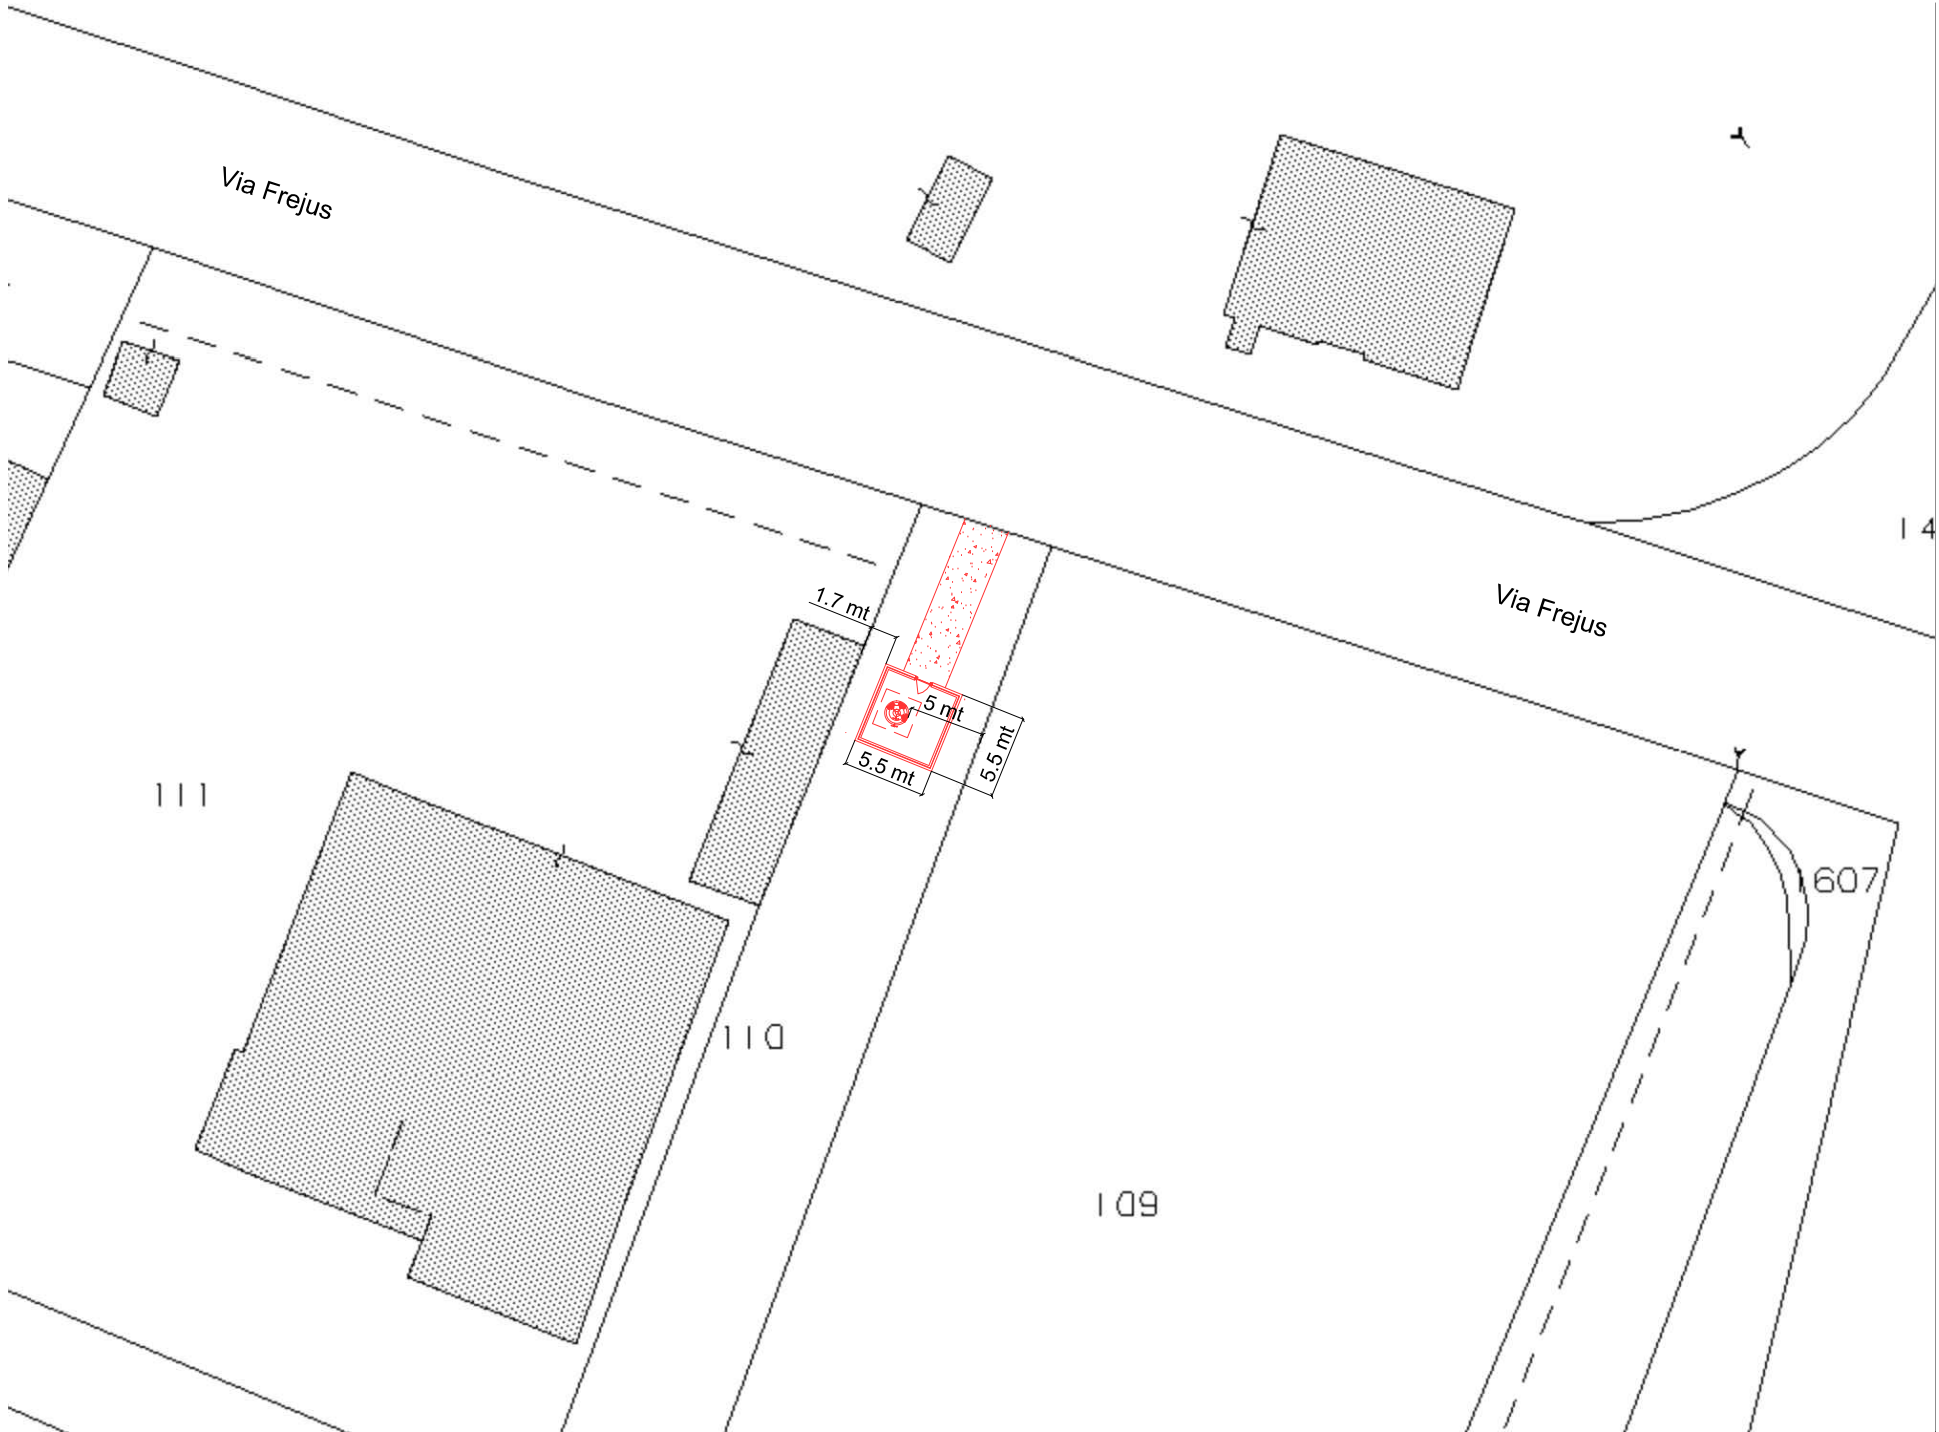

ORIENTAMENTO ANTENNE

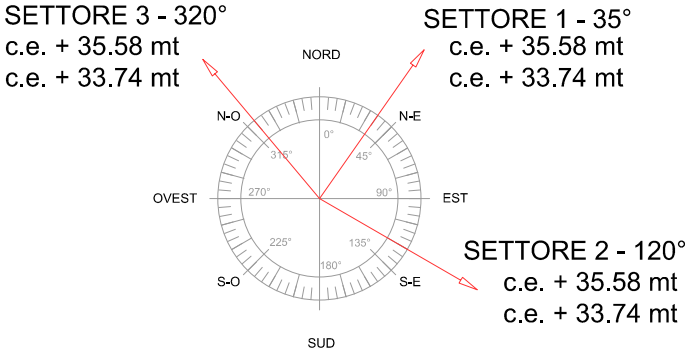

PLANIMETRIA GENERALE
POST OPERAM - SCALA 1:500

 COSTRUZIONI

					
		0	13/07/2023	Progetto Architettonico	E.D.
		Rev.	Data	Descrizione	Disegnato
		Descrizione: PLANIMETRIA GENERALE POST OPERAM			
		Cod. Sito WIND TRE: TX034 ORBASSANO MONTI			
		CAD:	E.D.	Cod. Sito:CELLNEX: TO_IT_023290	Formato: A3
		Data:	13/07/2023	Scala: 1:500	Prog.: STA Armillotta
		Data:		Indirizzo Orbassano(TO), Via Frejus n. 73, Fg. 27, Mappale 110	TAV.: E2
				Controllato	Approvato