

ESTRATTO DI P.R.G.C.

SCALA 1:2000


ESTRATTO DI MAPPA

SCALA 1:1000
Comune di Orbassano, Fg. 27, Mappale 110




Area di PRGC: Aree con edificazione consolidata recente di tipo industriale, commerciale o deposito

Infrastruttura CELLNEX di nuova realizzazione

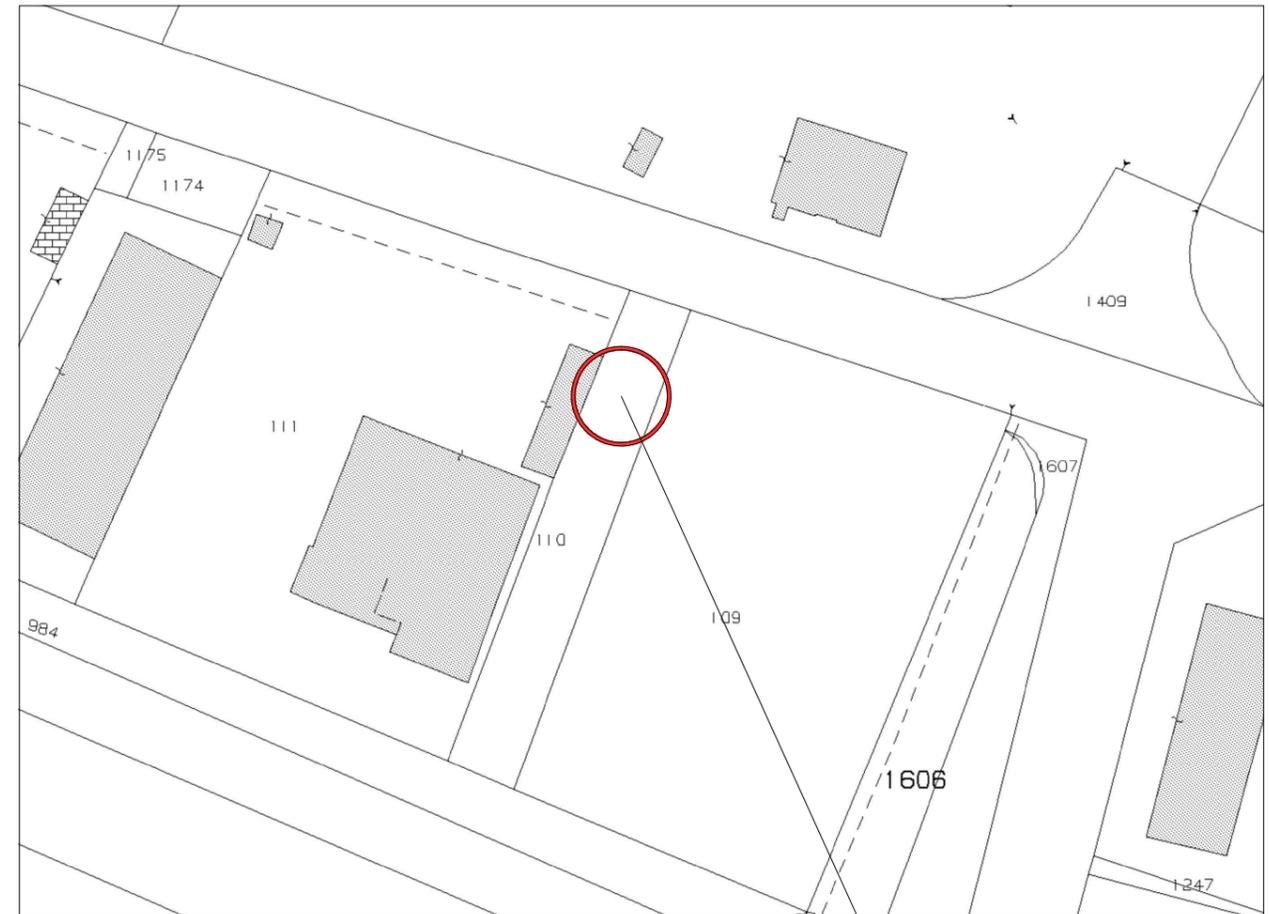


Infrastruttura CELLNEX di nuova realizzazione

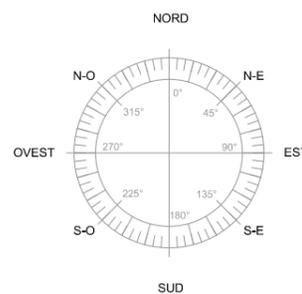


	2					
	1					
	0	13/07/2023	Progetto Architettonico	E.D.		
	Rev.	Data	Descrizione	Disegnato	Controllato	Approvato
	Ing. Mario Armillotta Studio Tecnico Associato Armillotta Corso Galileo Ferraris n. 146 10129 Torino tel. 011.3042183 mail. studio@studioarmillotta.com		Descrizione: INQUADRAMENTO CARTOGRAFICO			
	CAD:	E.D.	Cod. Sito WIND TRE: TX034 ORBASSANO MONTI			
	Data:	13/07/2023	Cod. Sito CELLNEX: TO_IT_023290	Formato: A3	Scala: VARIE	Prog.: STA Armillotta
	Data:		Indirizzo Orbassano(TO), Via Frejus n. 73, Fg. 27, Mappale 110	TAV.: F1		

PLANIMETRIA DI DETTAGLIO

POST OPERAM - SCALA 1:50

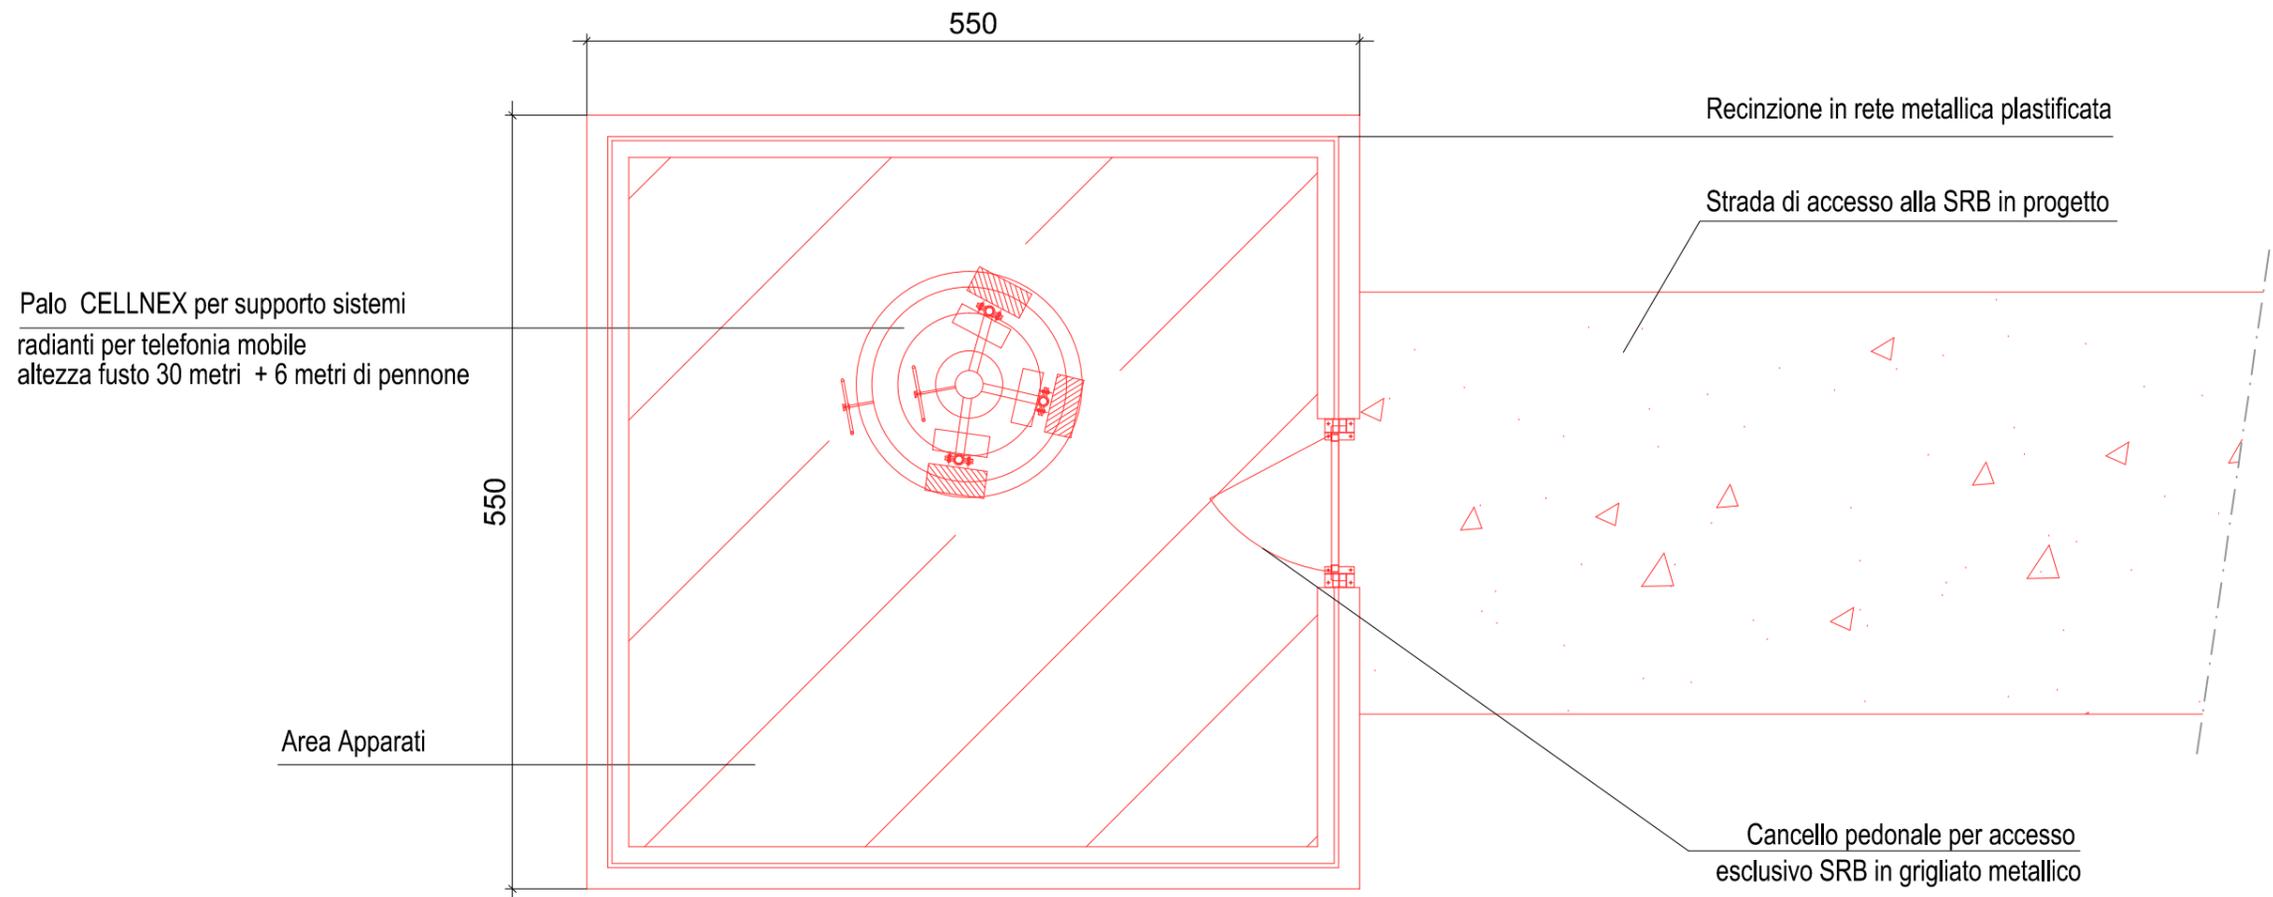


ORIENTAMENTO ANTENNE

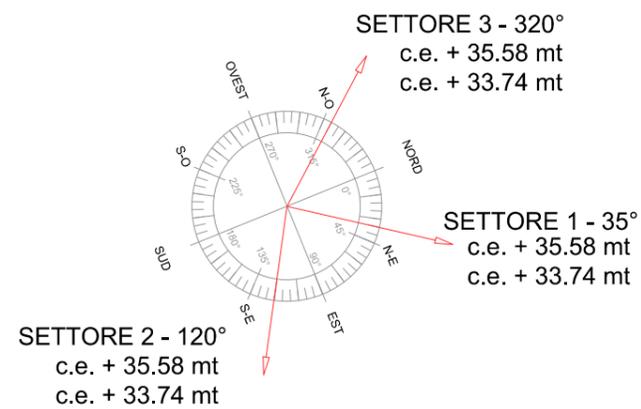

 **COSTRUZIONI**


 driving telecom connectivity		0	13/07/2023	Progetto Architettonico	E.D.			
		Rev.	Data	Descrizione	Disegnato	Controllato	Approvato	
		Descrizione: PLANIMETRIA DI DETTAGLIO POST OPERAM						
		Cod. Sito WIND TRE: TX034 ORBASSANO MONTI						
		CAD: E.D.		Cod. Sito CELLNEX: TO_IT_023290		Formato: A3	Scala: 1:50	Prog.: STA Armillotta
		Data: 13/07/2023		Indirizzo: Orbassano(TO), Via Frejus n. 73, Fg. 27, Mappale 110		TAV.: F2		

PROSPETTO EST
POST OPERAM - SCALA 1:100

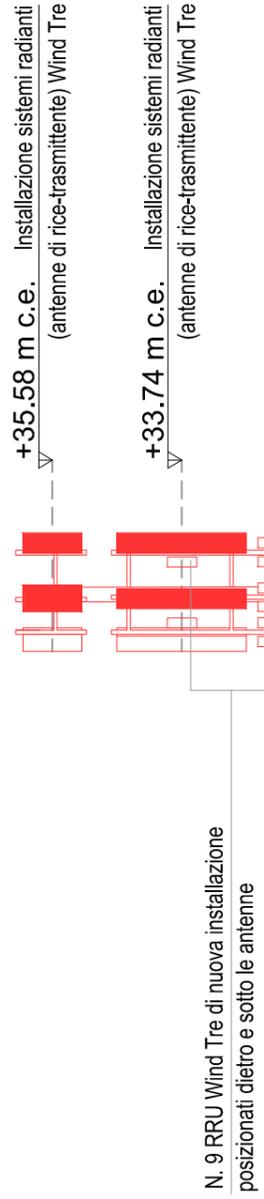

Struttura metallica CELLNEX per supporto sistemi radianti per telefonia mobile Wind Tre S.p.A.
altezza fusto 30 metri + 6 metri di pennone

COSTRUZIONI

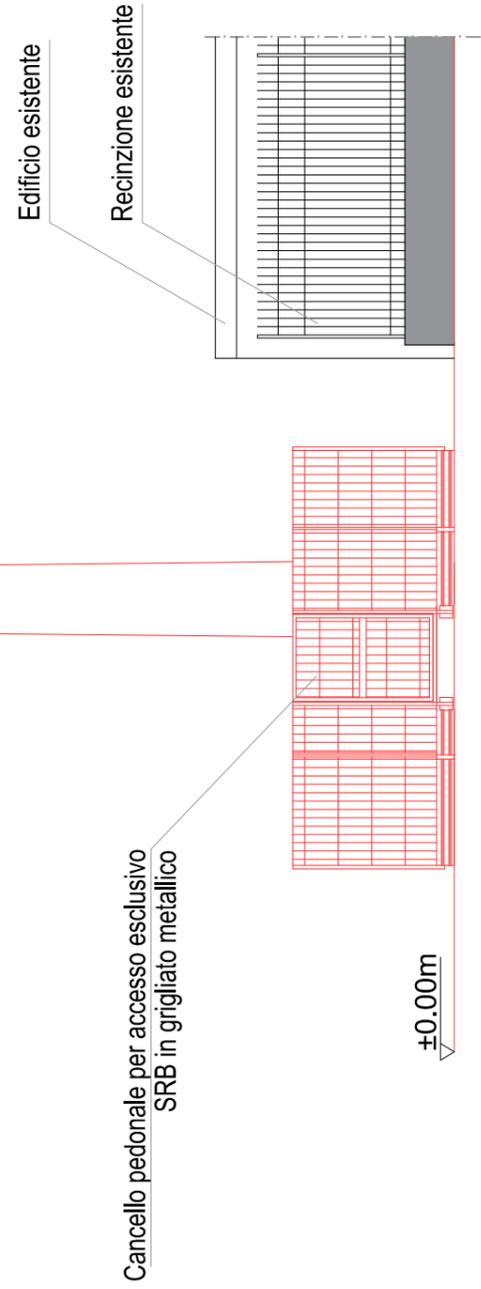

 driving telecom connectivity	2					
	1					
	0	13/07/2023	Progetto Architettonico	E.D.		
	Rev.	Data	Descrizione	Disegnato	Controllato	Approvato
	Ing. Mario Armillotta Studio Tecnico Associato Armillotta Corso Galileo Ferraris n. 146 10129 Torino tel. 011.3042183 mail. studio@studioarmillotta.com		Descrizione: PROSPETTO EST POST OPERAM			
	CAD:	E.D.	Cod. Sito WIND TRE: TX034 ORBASSANO MONTI			
	Data:	13/07/2023	Cod. Sito CELLNEX: TO_IT_023290	Formato: A3	Scala: 1:100	Prog.: STA Armillotta
	Data:		Indirizzo	Orbassano(TO), Via Frejus n. 73, Fg. 27, Mappale 110		TAV.: F3