



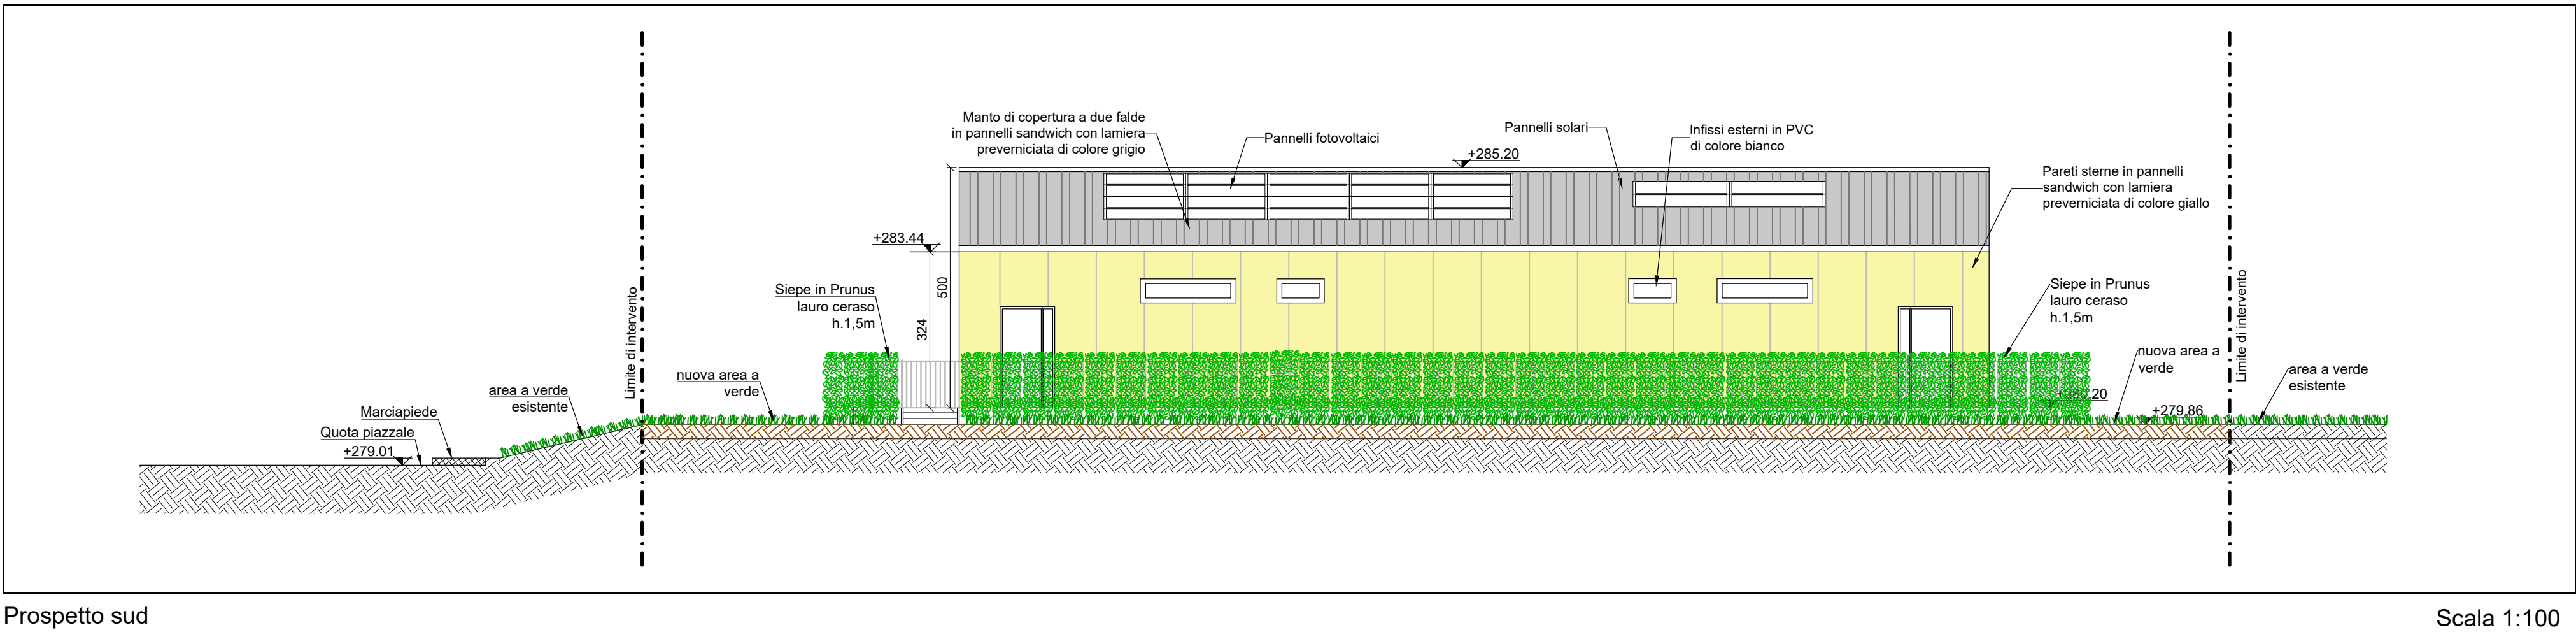


Prospetto sud

Scala 1:100

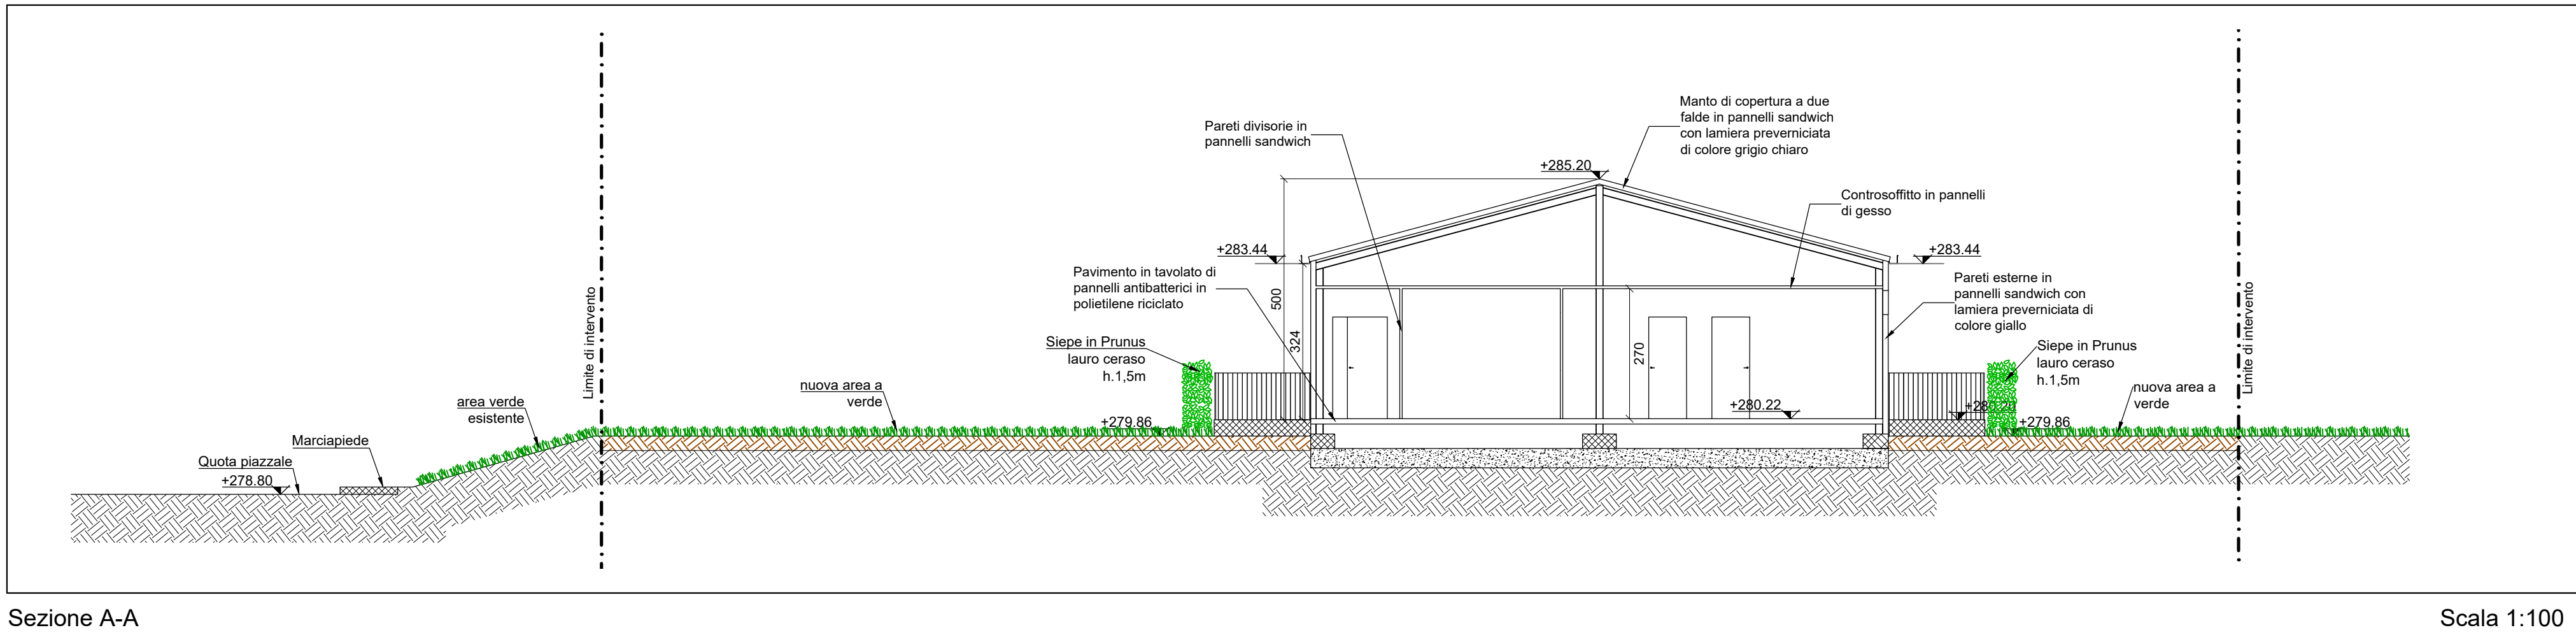


Sezione A-A

Scala 1:100

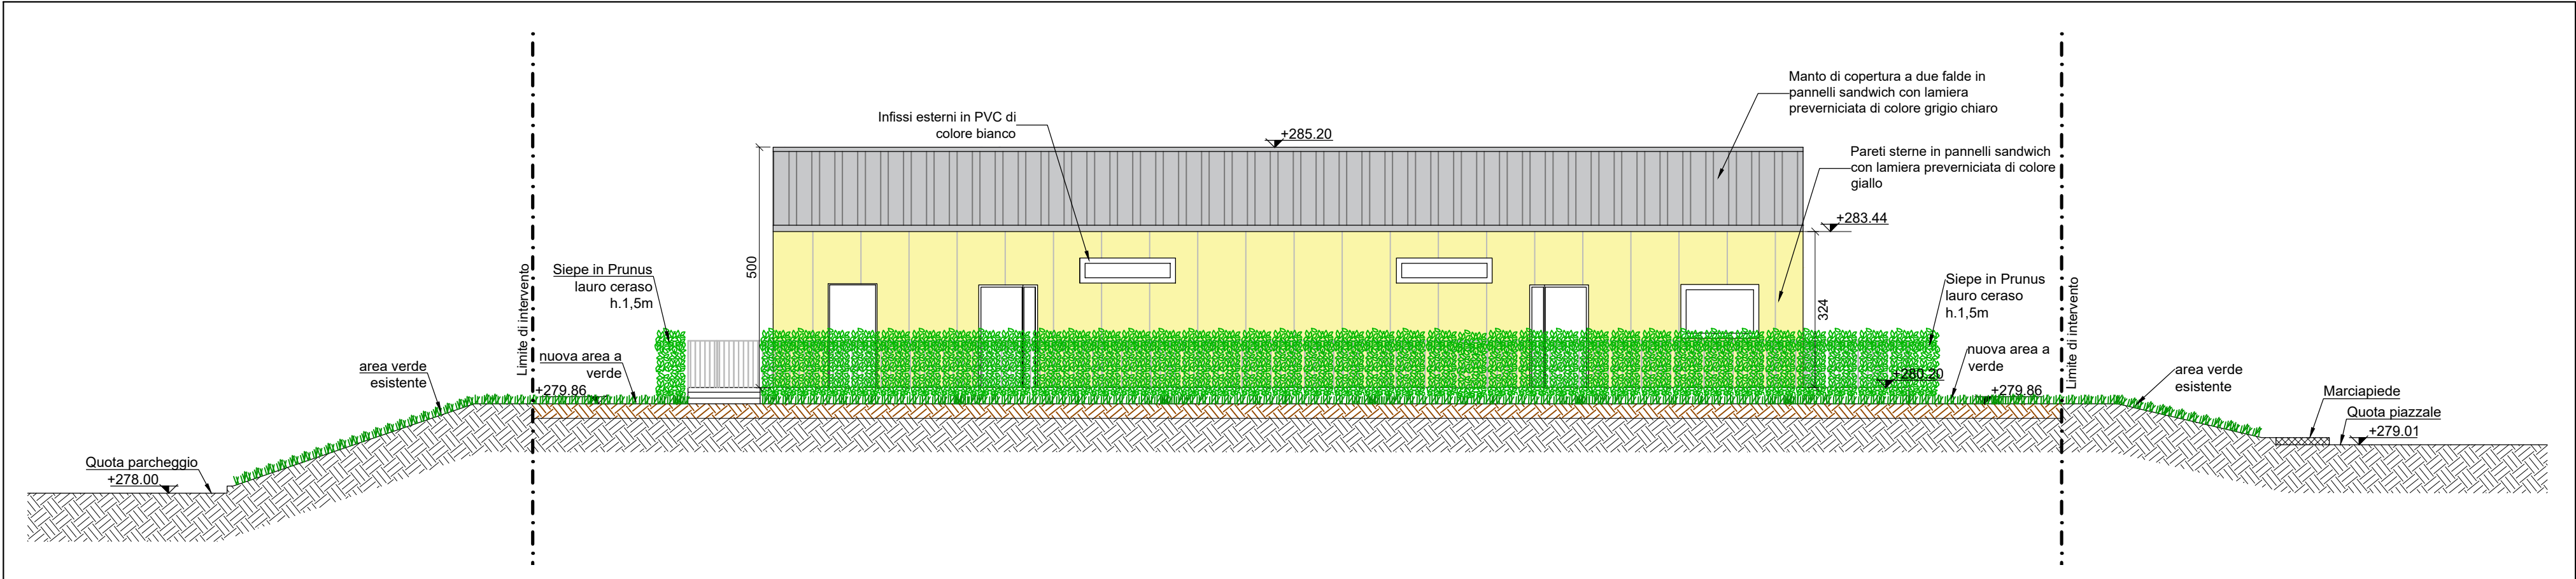


Prospetto nord

Scala 1:100

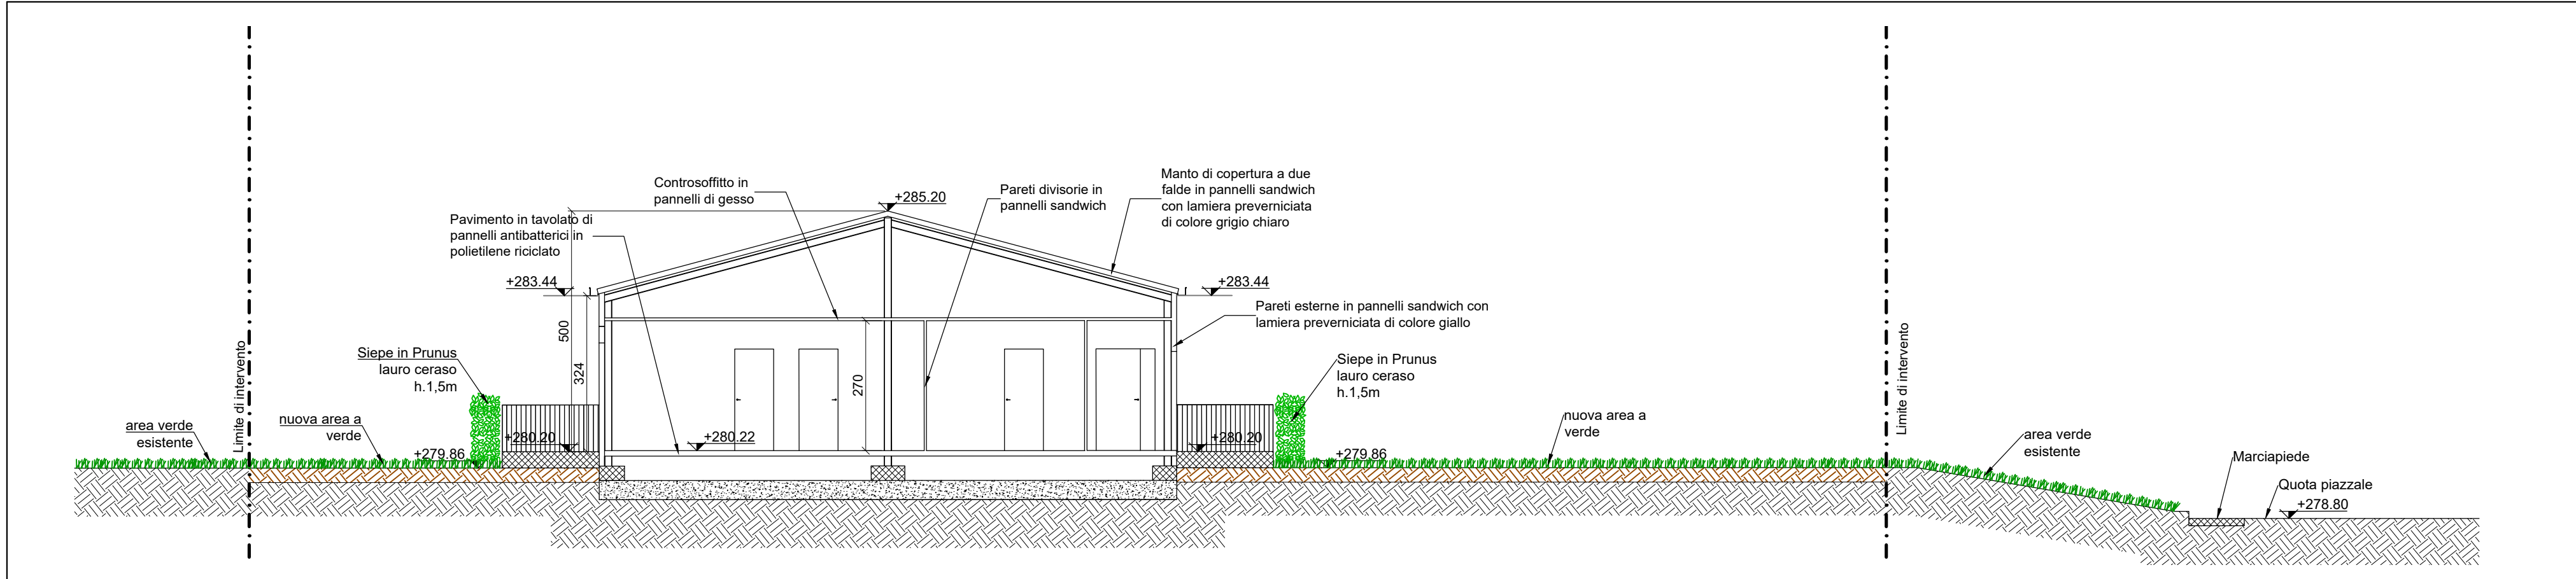


Sezione B-B

Scala 1:100

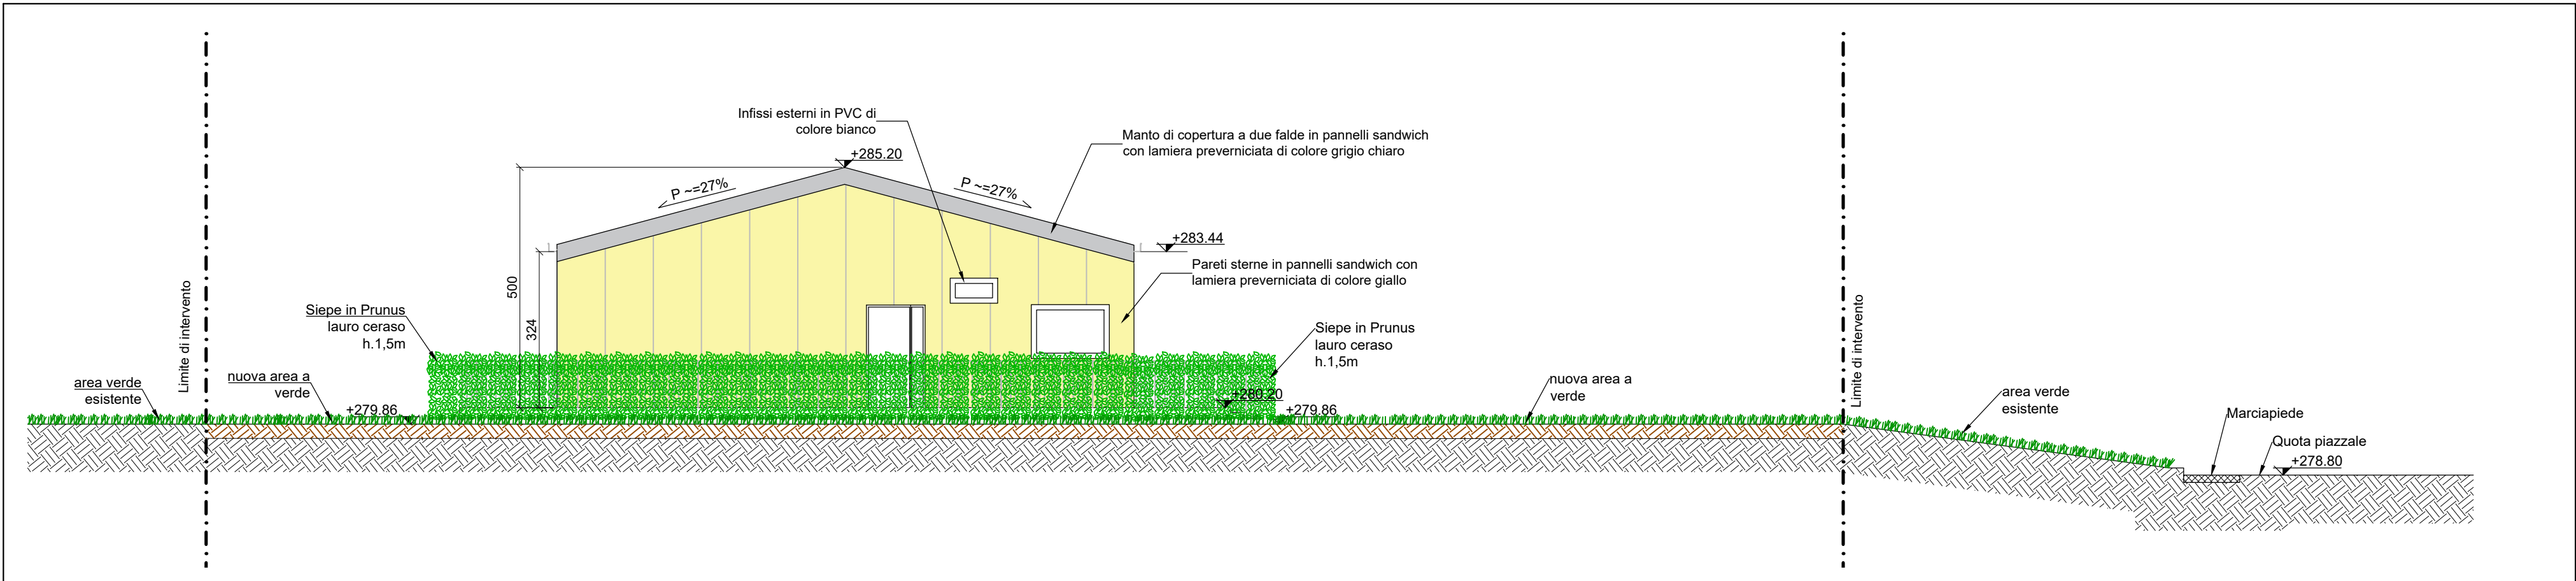


Prospetto est

Scala 1:100

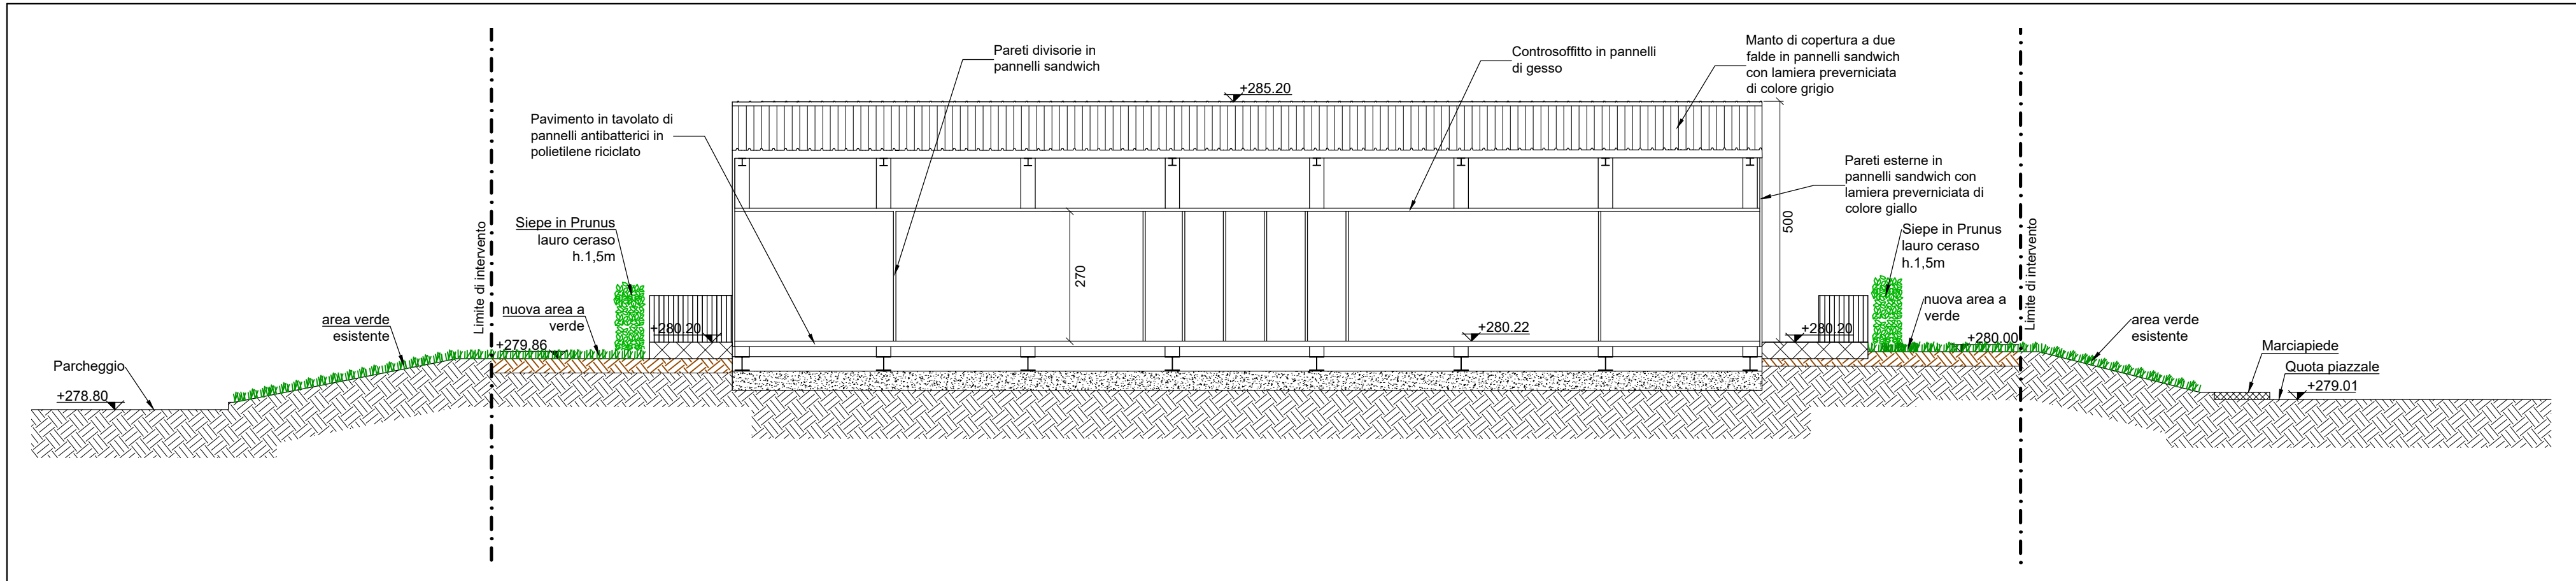


Sezione C-C

Scala 1:100

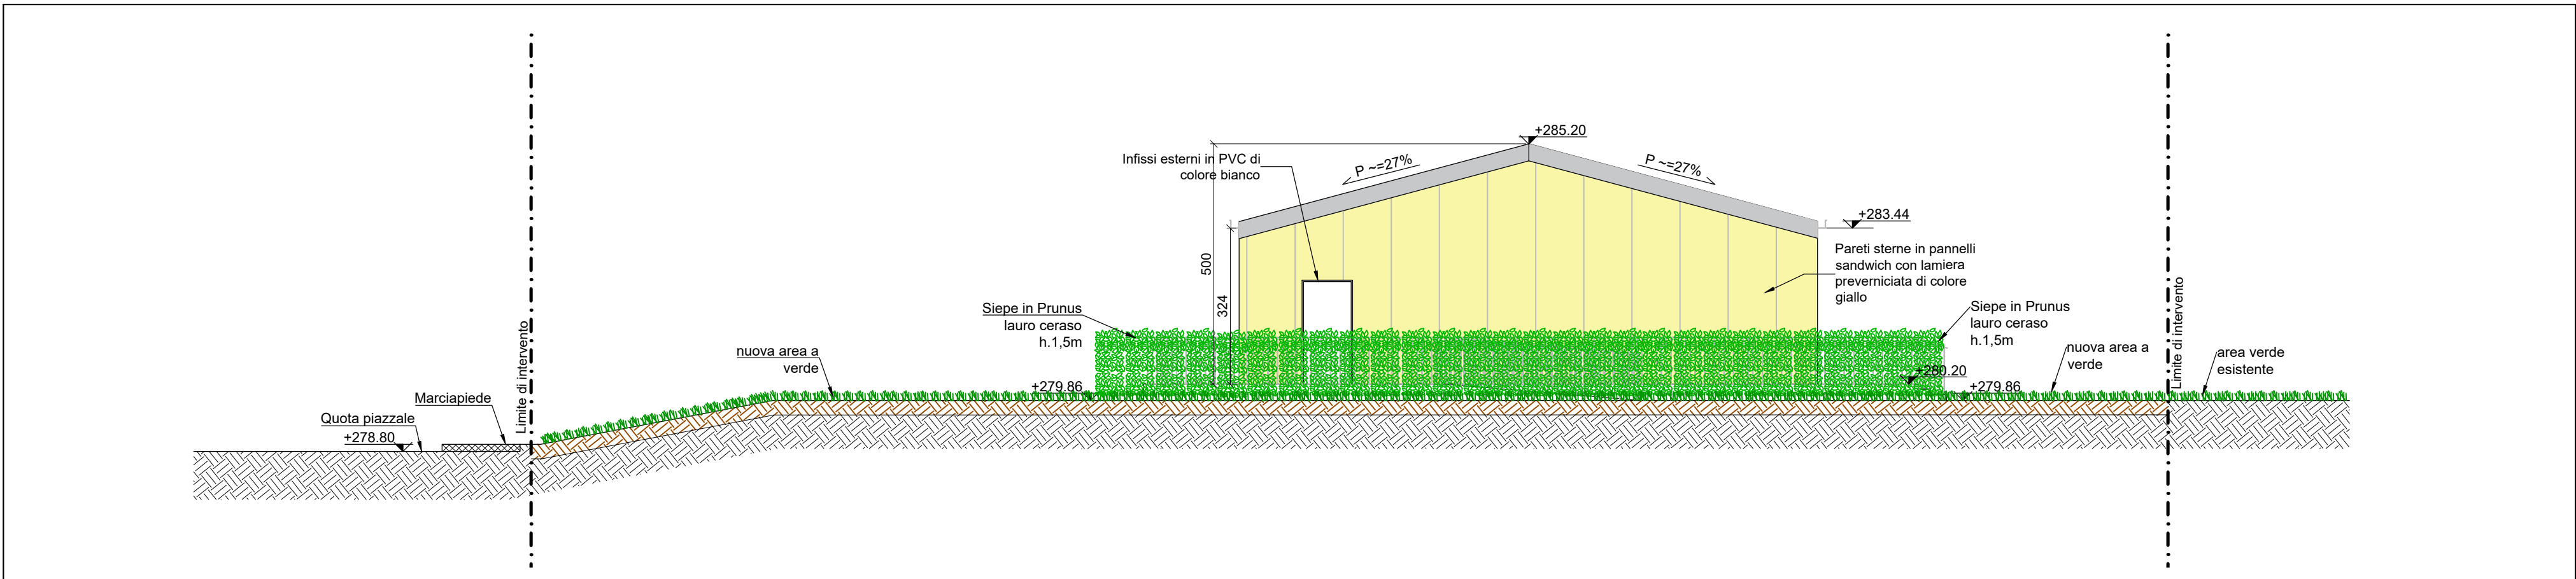

Prospetto ovest

Scala 1:100

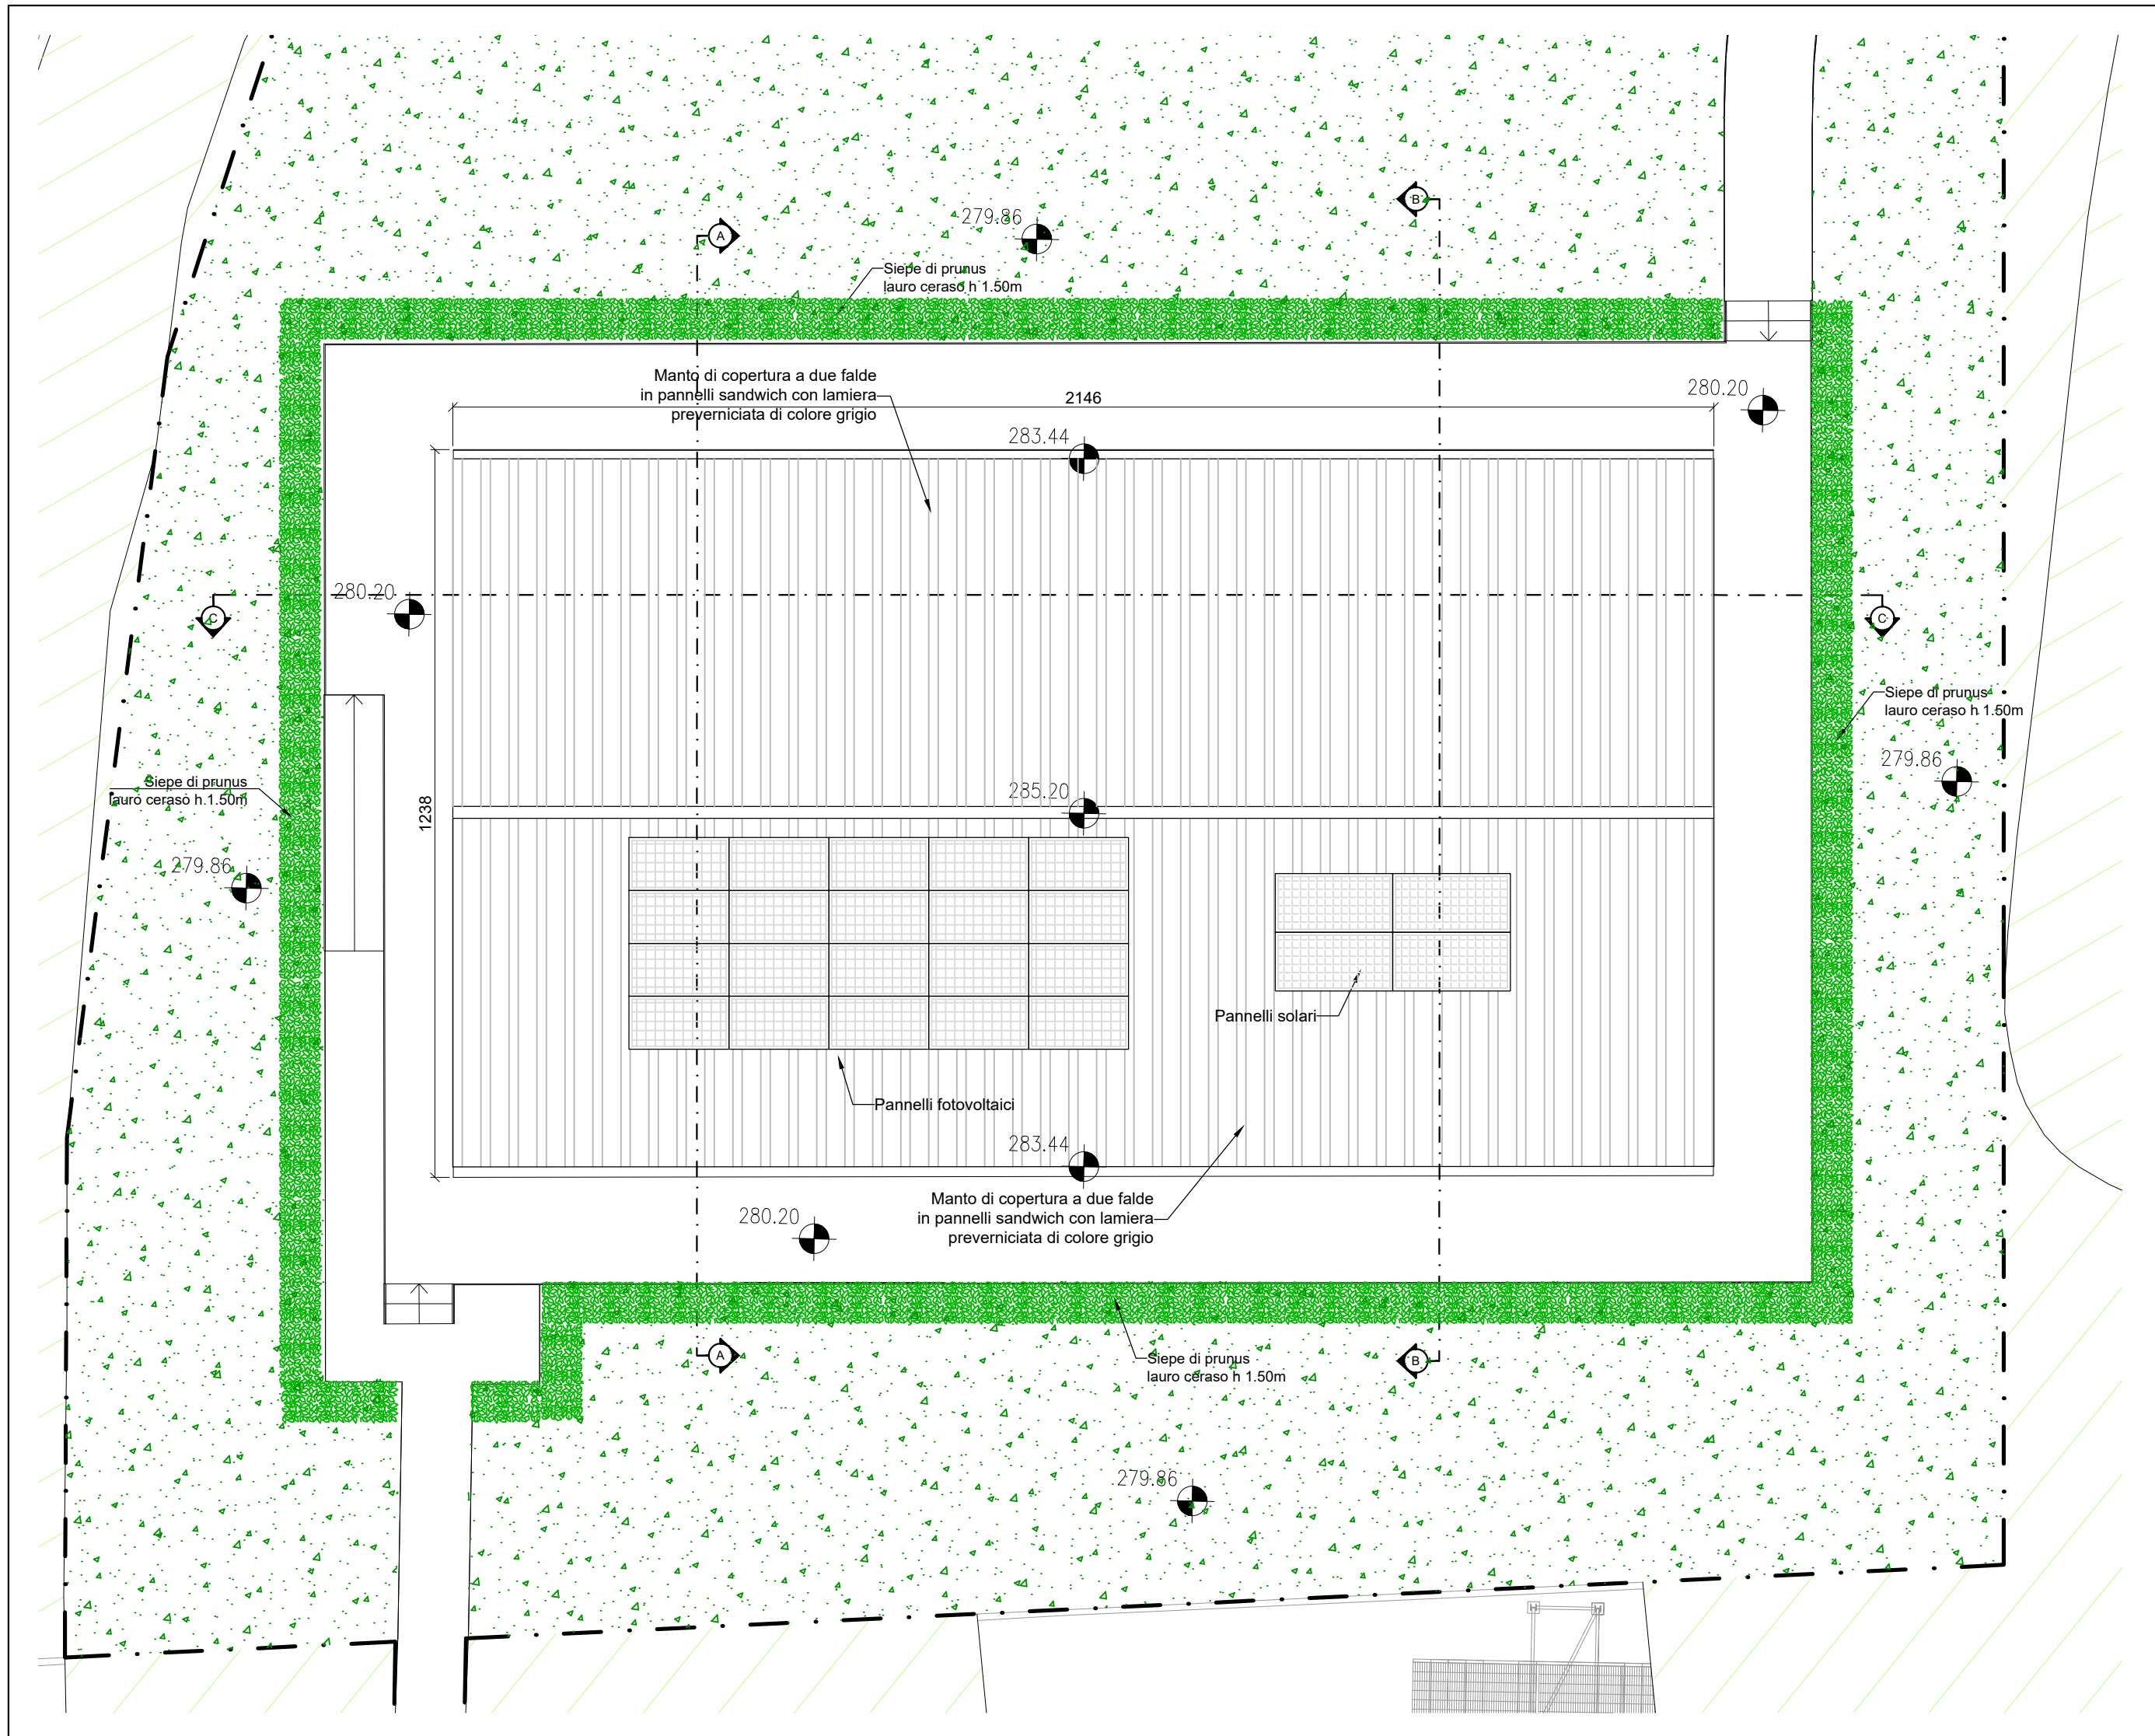

Pianta di copertura

Scala 1:100



CLIENTE:
AMBIENTHESIS
Ambienthesis S.p.a.

PROGETTISTA:
KELSE
KELSE Engineering srl
Via Botticelli 151 - 10154 Torino
Tel. +39 011 0121581
Fax: +39 011 0121582
ing. Alberto Silvestri
ing. Riccardo Saporiti
ing. Edoardo Zappalà

FASE:
OGGETTO: Realizzazione nuovi spogliatoi a servizio dell'area di lavorazione
Strada Guglielmo Rivalta s.n. - 10043
DESCRIZIONE: Pianta copertura, prospetti e sezioni - stato di progetto

DATA AGG.	REV. N°	DESCRIZIONE AGGIORNAMENTO	Preparato da	Approvato da
12/06/2020	A	Prima emissione	C.P.	RS
TITOLO DELL'ELABORATO		CODICE DOC.		
Pianta copertura, prospetti e sezioni		COMMESSA	FASE	CATEG.
		1719	DE	ARTU05
DATA EMISSIONE		Scala	Tavola	
12/06/2020		1:100	05	