



TUTTI I DIRITTI SONO RISERVATI - Questo documento e' di proprieta' esclusiva della COGESIN TEL sul quale si riserva ogni diritto. Pertanto questo documento non puo' essere copiato, riprodotto, comunicato o divulgato ad altri o usato in qualsiasi maniera, nemmeno per fini sperimentali, senza autorizzazione scritta dalla COGESIN TEL e su richiesta dovra' essere prontamente reinvio alla COGESIN TEL

ALL RIGHTS RESERVED - This document is the exclusive property of COGESIN TEL which reserves all rights thereto. Therefore this document may not be copied, reproduced, communicated or disclosed to others or used in any way, not even for experimental purposes, without written permission of COGESIN TEL and upon request it shall be promptly returned to COGESIN TEL

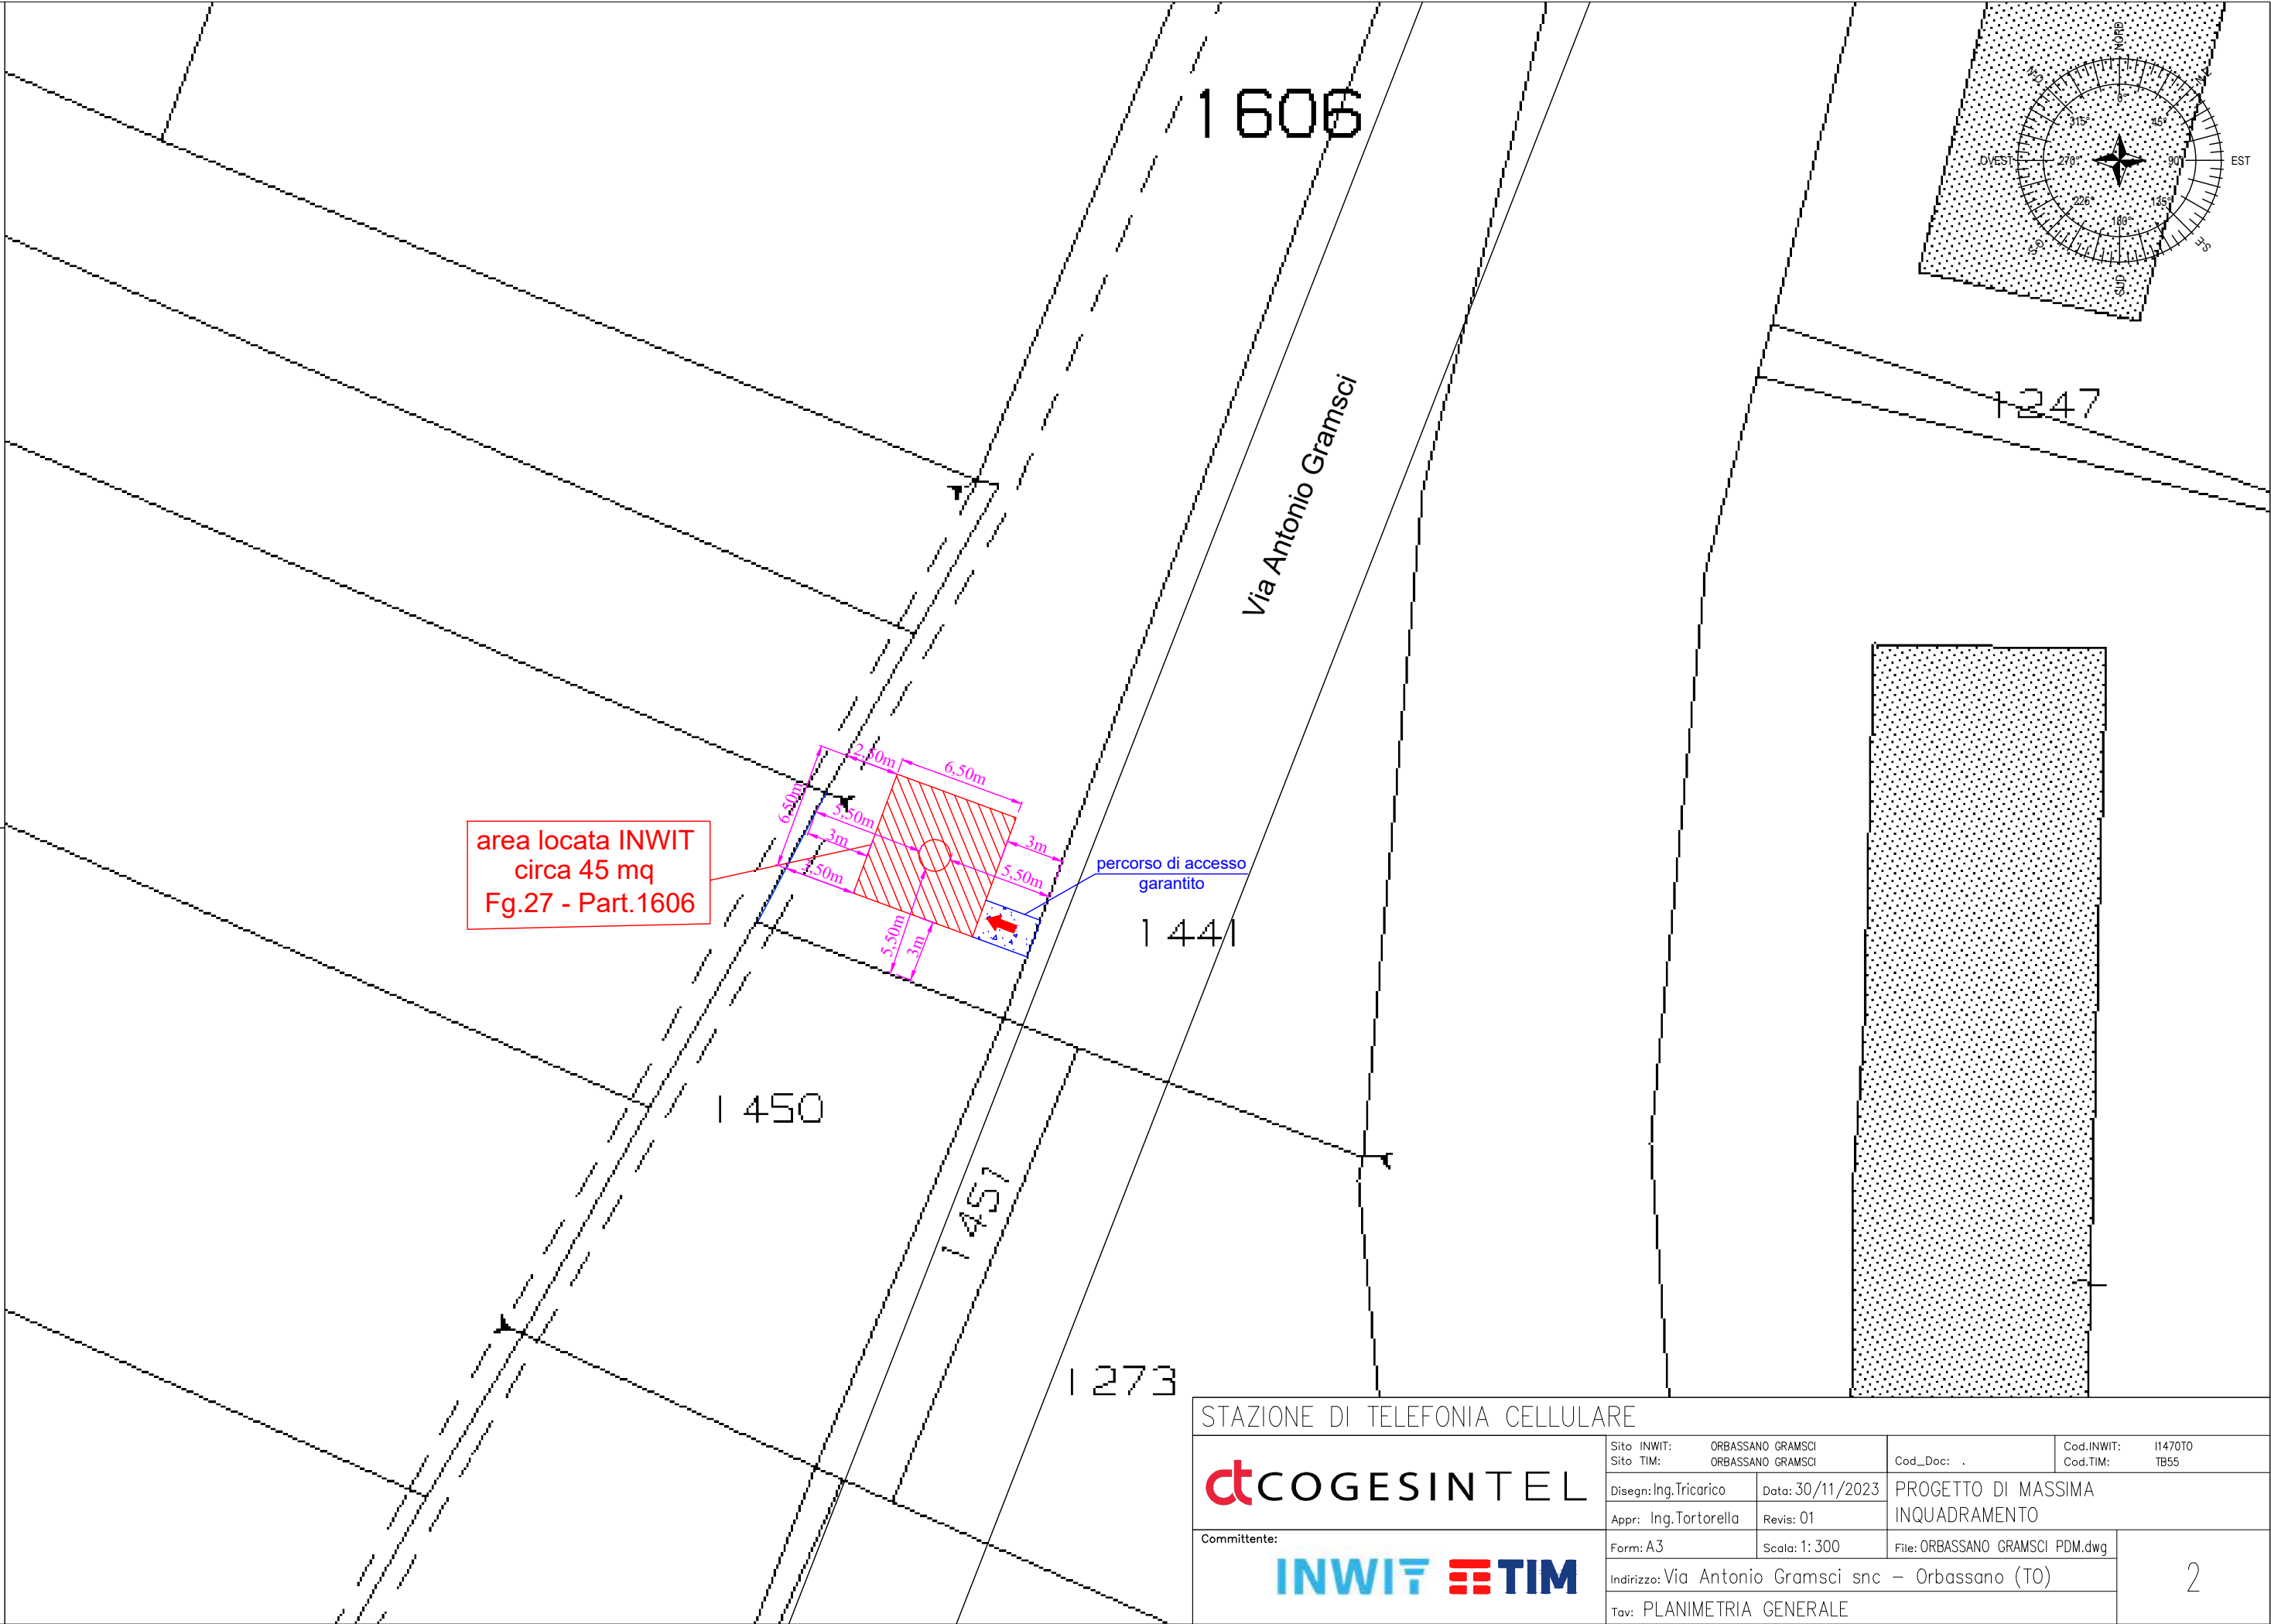

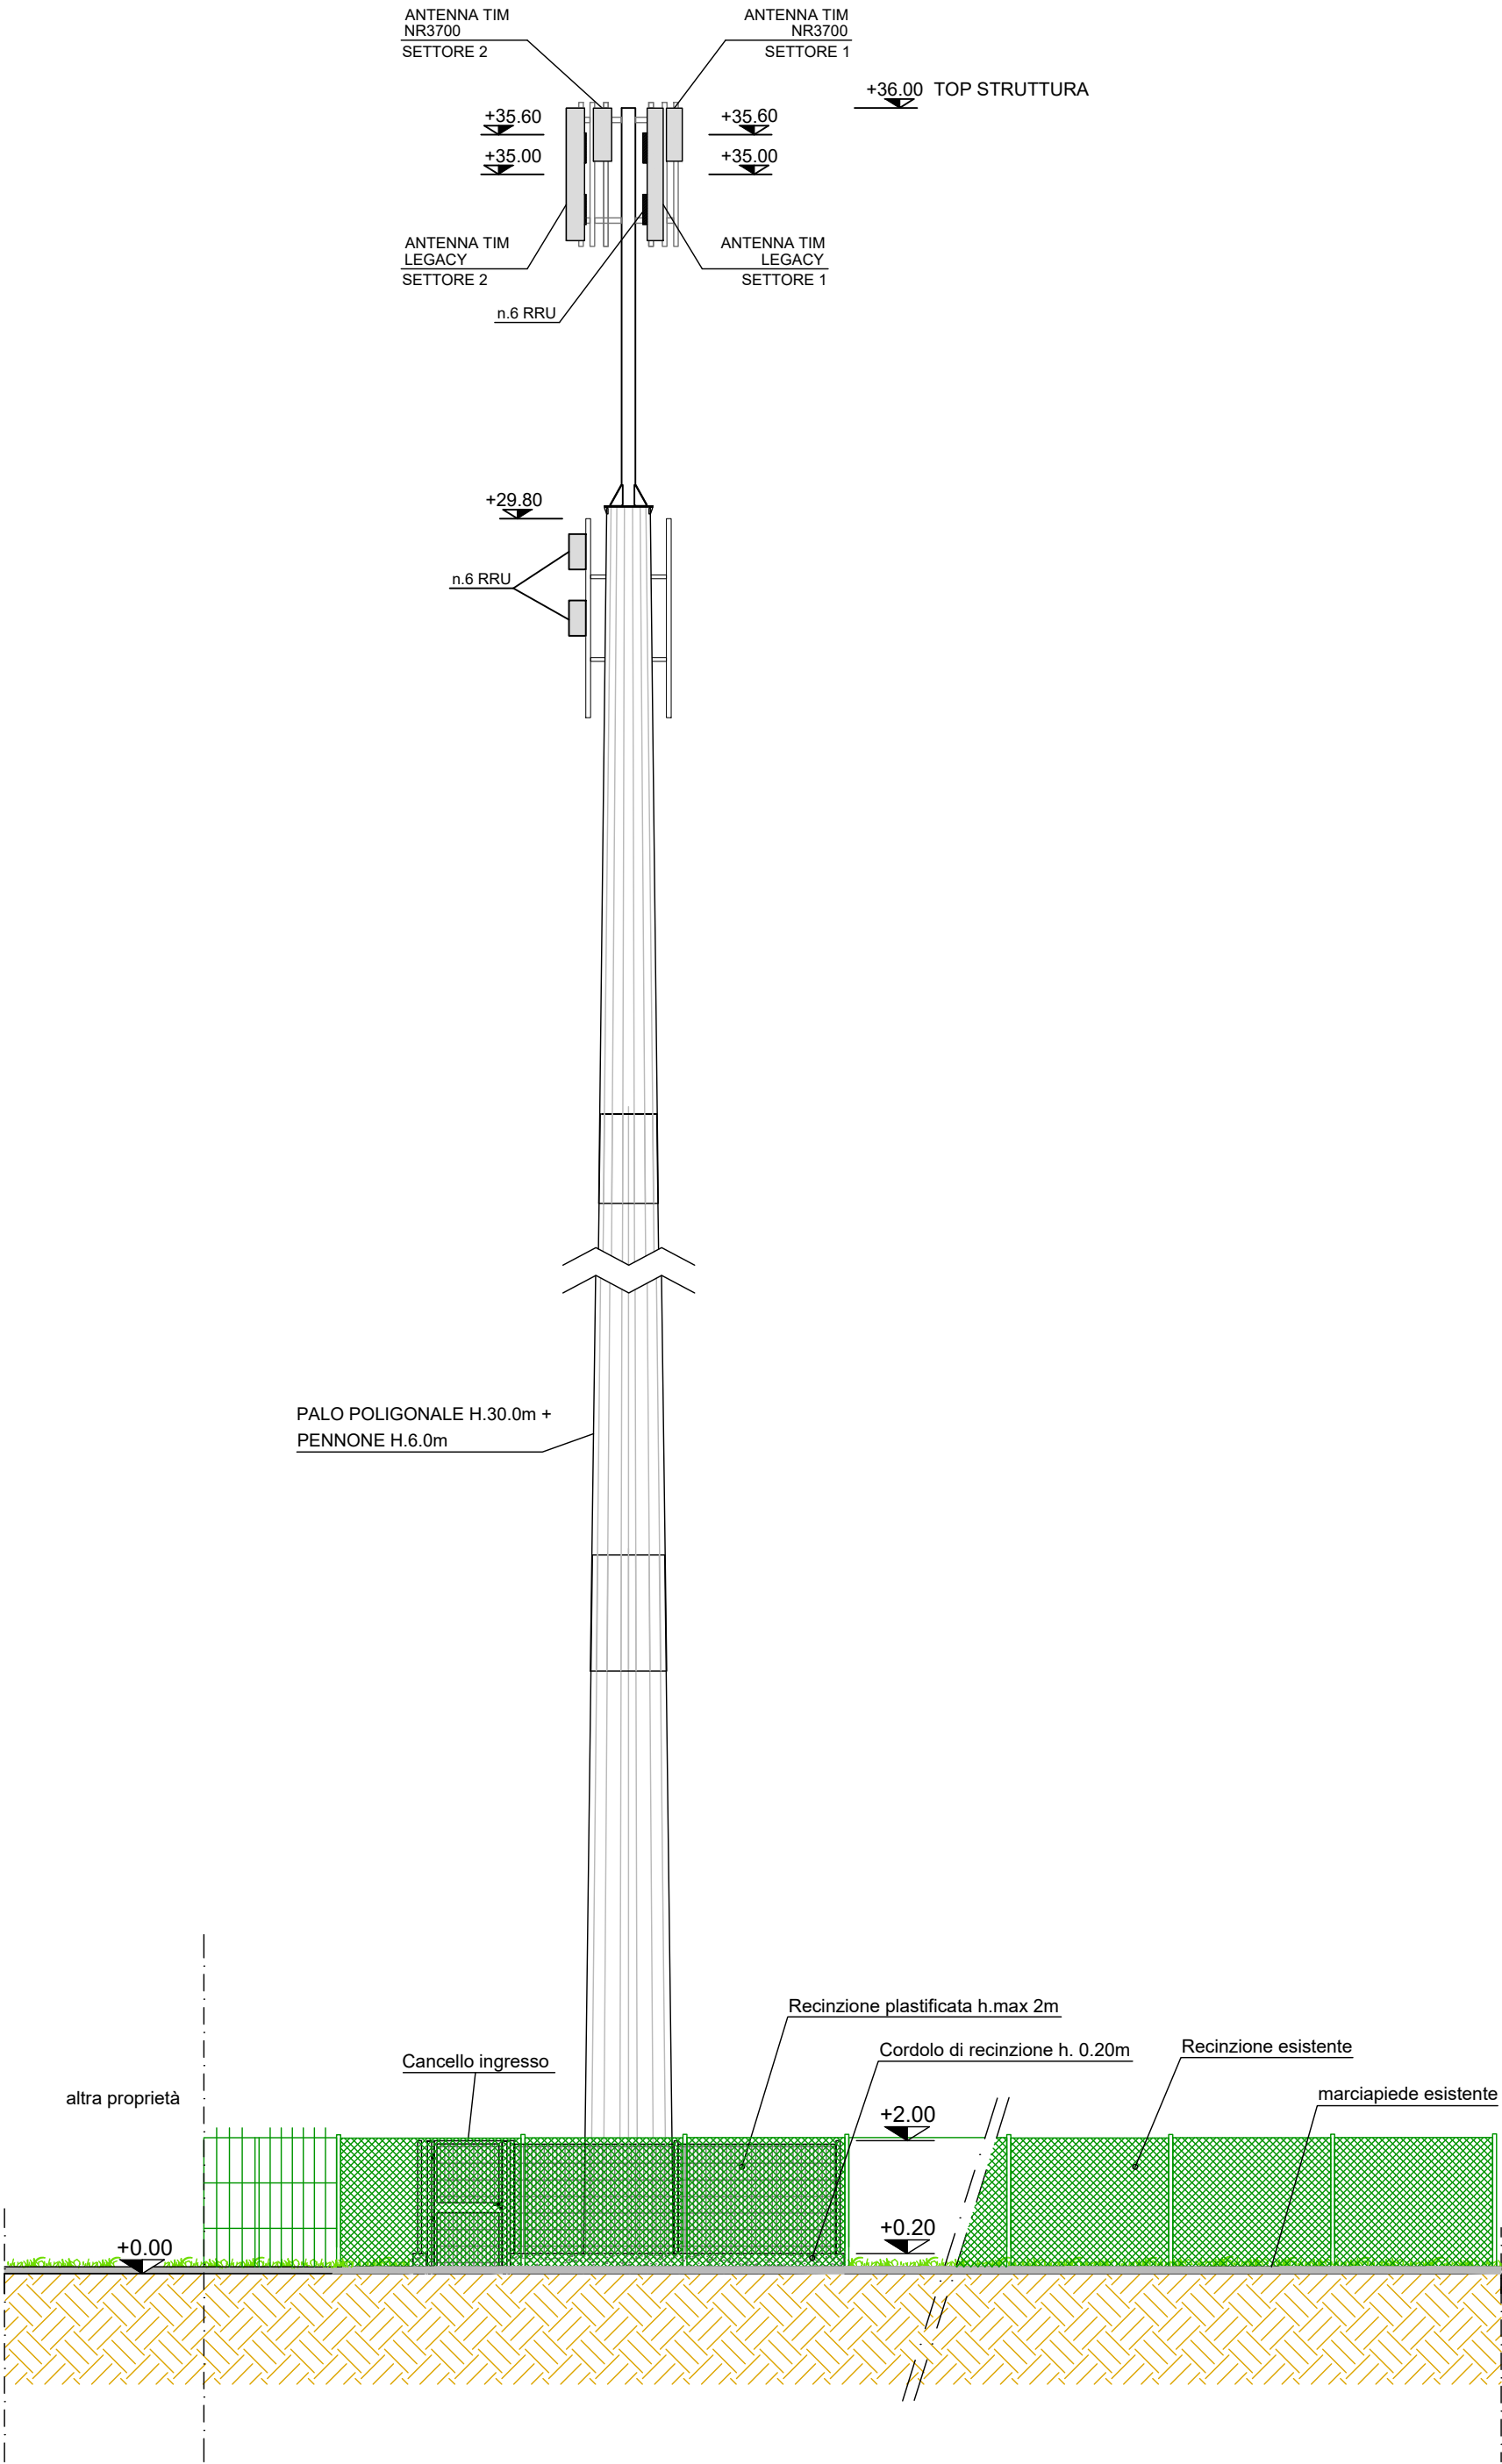

STAZIONE DI TELEFONIA CELLULARE

COGESIN TEL

Committente:

INWIT TIM

Sito INWIT: ORBASSANO GRAMSCI	Cod.Doc: .	Cod.INWIT: 1147070
Sito TIM: ORBASSANO GRAMSCI		TB55
Disegn: Ing. Ilicarico	Data: 30/11/2023	PROGETTO DI MASSIMA
Appr: Ing. Tortorella	Revis: 01	STATO DI PROGETTO
Form: A3	Scala: 1:100	File: ORBASSANO GRAMSCI_PDM.dwg
Indirizzo: Via Antonio Gramsci snc – Orbassano (TO)		
Tov: PROSPETTO EST – SUD/EST		