


① Planimetria Stato di Fatto
1 : 100

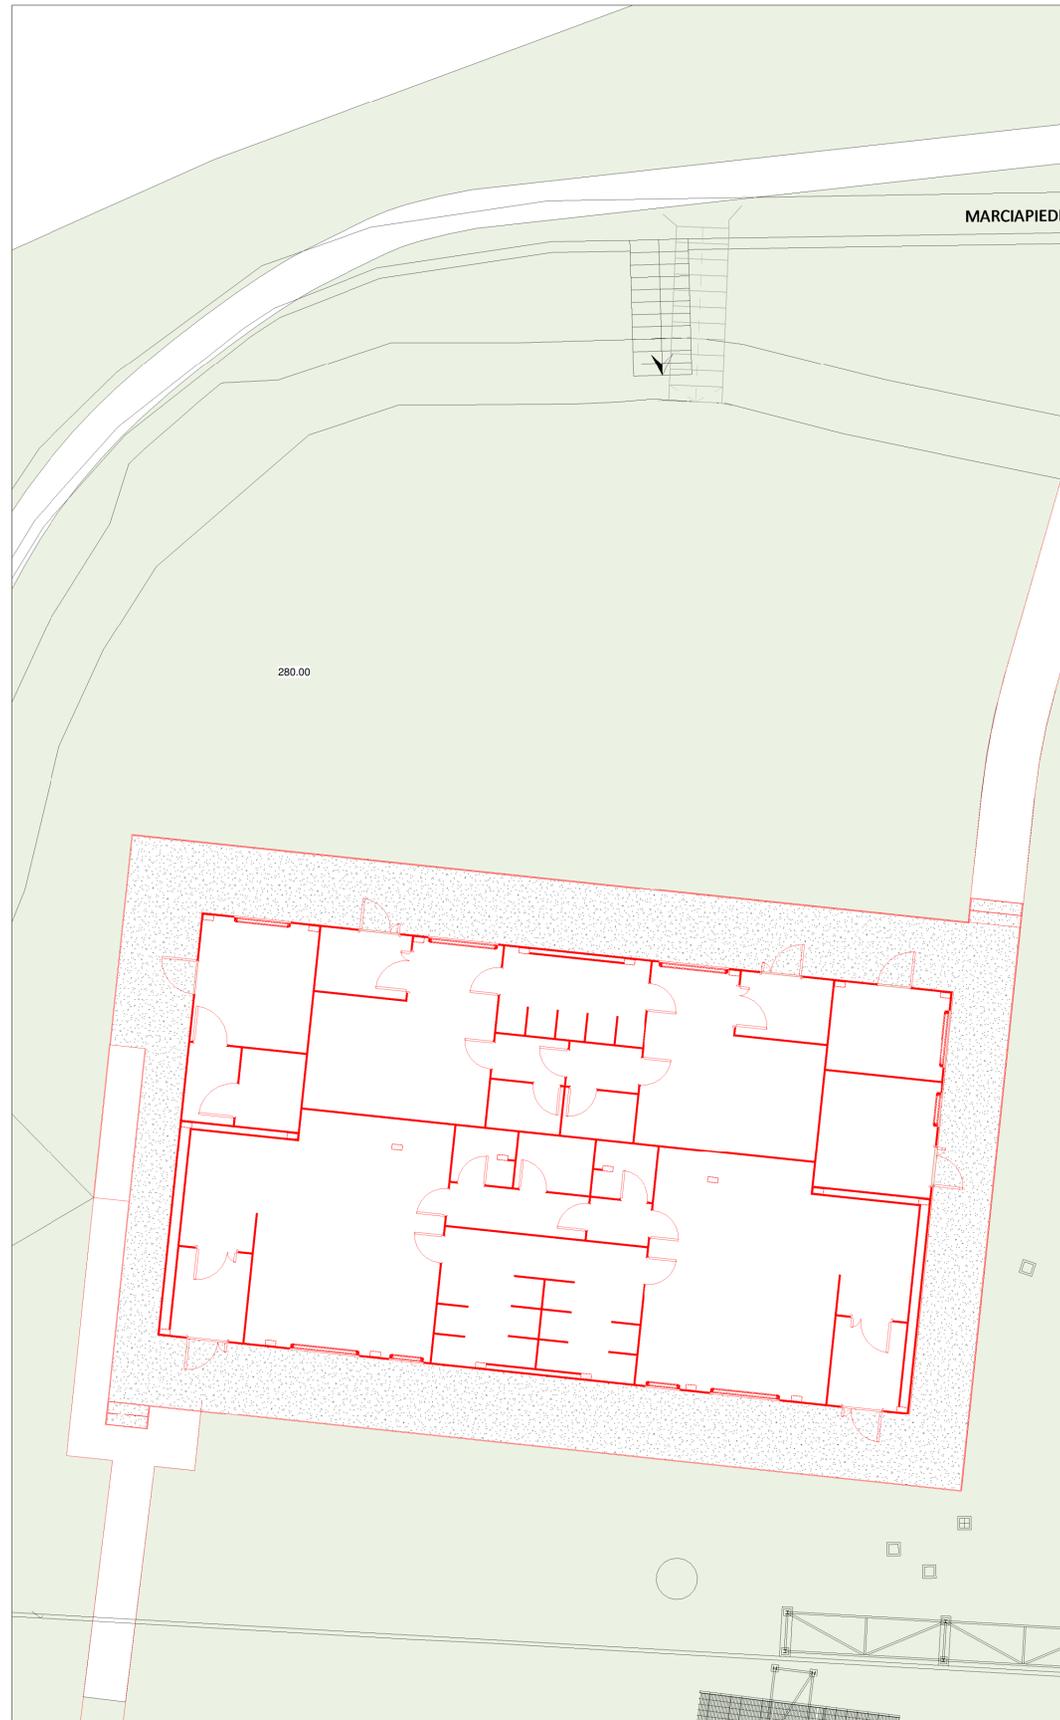

② Planimetria Stato di Progetto
1 : 100

Legenda

- Costruzioni
- Demolizioni

Individuazione dell'area di progetto



Key Plan



CLIENTE:



Ambienthesis S.p.a.

PROGETTISTA:



KELSE Engineering srl:
Via Botticelli 151 - 10154 Torino
Tel. +39 011 0121581
Fax: +39 0110121582

ing. Alberto Silvera
ing. Riccardo Sampietro
ing. Edoardo...



FASE:

Realizzazione nuovi spogliatoi a servizio dell'area di lavorazione
OGGETTO: Strada Grugliasco Rivalta s.n. - 10043

DESCRIZIONE: Planimetrie stato di fatto e stato di progetto

DATA AGG.	REV. N°	DESCRIZIONE AGGIORNAMENTO	Preparato da	Approvato da
03/12/2019	A	Prima emissione	L.F.	RS

TITOLO DELL'ELABORATO	CODICE DOC.		CATEG.	TIPO.	Prog. parziale
Planimetrie di demolizioni e costruzioni	COMMESSA	FASE	A	R	T
	1 7 1 9	D E	U	0	0 2

DATA EMISSIONE	Scala	Tavola
03/12/2019	1:100	02/05