CITTA' DI ORBASSANO
Provincia di Torino

PROPOSTA DI PIANO ESECUTIVO IN ZONA
10.1.7 - 10.1.7.1 - 10.1.7 .2 - 10.1.7.3 DEL P.R.G.C.
COMPRESA FRA LE VIE I. CALVINO - G. MARCONI

PROPRIETA'

AGHEMO Rosina	C.F. GHMRSN47T47L219P
DONALISIO Attilio	C.F. DNLTTL43M07G087R
DONALISIO Nello	C.F. DNLNLL48B16G087N
BERGA Giovanni	C.F. BRGGNN30A30L727A
SOC. SEMPLICE COTTINO AGRICOLA	P.IVA 05130120016
PUNTO S.r.l.	P.IVA 07064490011
AGE S.s. - Torino	P.IVA 96568240012
MANETTO Vito	C.F. MNTVTI34L10A070K
PAGLIARO Grazia	C.F. PGLGRZ38L49A070B
BENENATI Giuseppe	C.F. BNNGPP47B06G087Q
CUMIANO Maria	C.F. CMNMRA43L42G087K
CUMIANO Nicolina	C.F. CMNNLN49B45G087E
FASANO Giovanni	C.F. FSNGNN48R01G087R
SOPEGNO Maria Teresa (EREDI)	C.F. SPGMTR12H46M133P
OTTOBORGO Adriano	C.F. TTBDRN45A20H816N
COMUNE DI ORBASSANO	C.F. 01384600019

CITTA' DI ORBASSANO
Prot. n. 5 APR. 2013

PROGETTISTI

BONO Arch. Maria Grazia
C.F. BNOMGR60R56F158T
Via G. Giacosa n°10 -Orbassano
Tel. 011- 9002428

POGNANTE Geom. Carlo
C.F. PGNCRL48L31B216S
Via 3° Regg. Alpini n°9 - Orbassano
Tel. 011- 9038908

DMSTUDIO Studio Associato
Vicolo Mungia n°19 - Orbassano
P.IVA 07364160010 - Tel. 011 9018666
DEL CONTE Geom. Francesco
MARCHESE Geom. Sandro
Tel. 011.9017300 Fax 011.9017300

TAVOLA 12/12 - OPERE INDOTTE
SCALA 1:500

LUGLIO 2011
1° AGG. DICEMBRE 2011
2° AGG. MARZO 2012
3° AGG. GIUGNO 2012
4° AGG. NOVEMBRE 2012
5° AGG. APRILE 2013

A termini di Legge si riservano la proprietà di questo disegno con il divieto di riprodurlo o comunque renderlo noto a terzi senza la preventiva autorizzazione, salvo quanto previsto dalla L. 241 - 90 e s.m.i. art. 22-23-24-25

LEGENDA
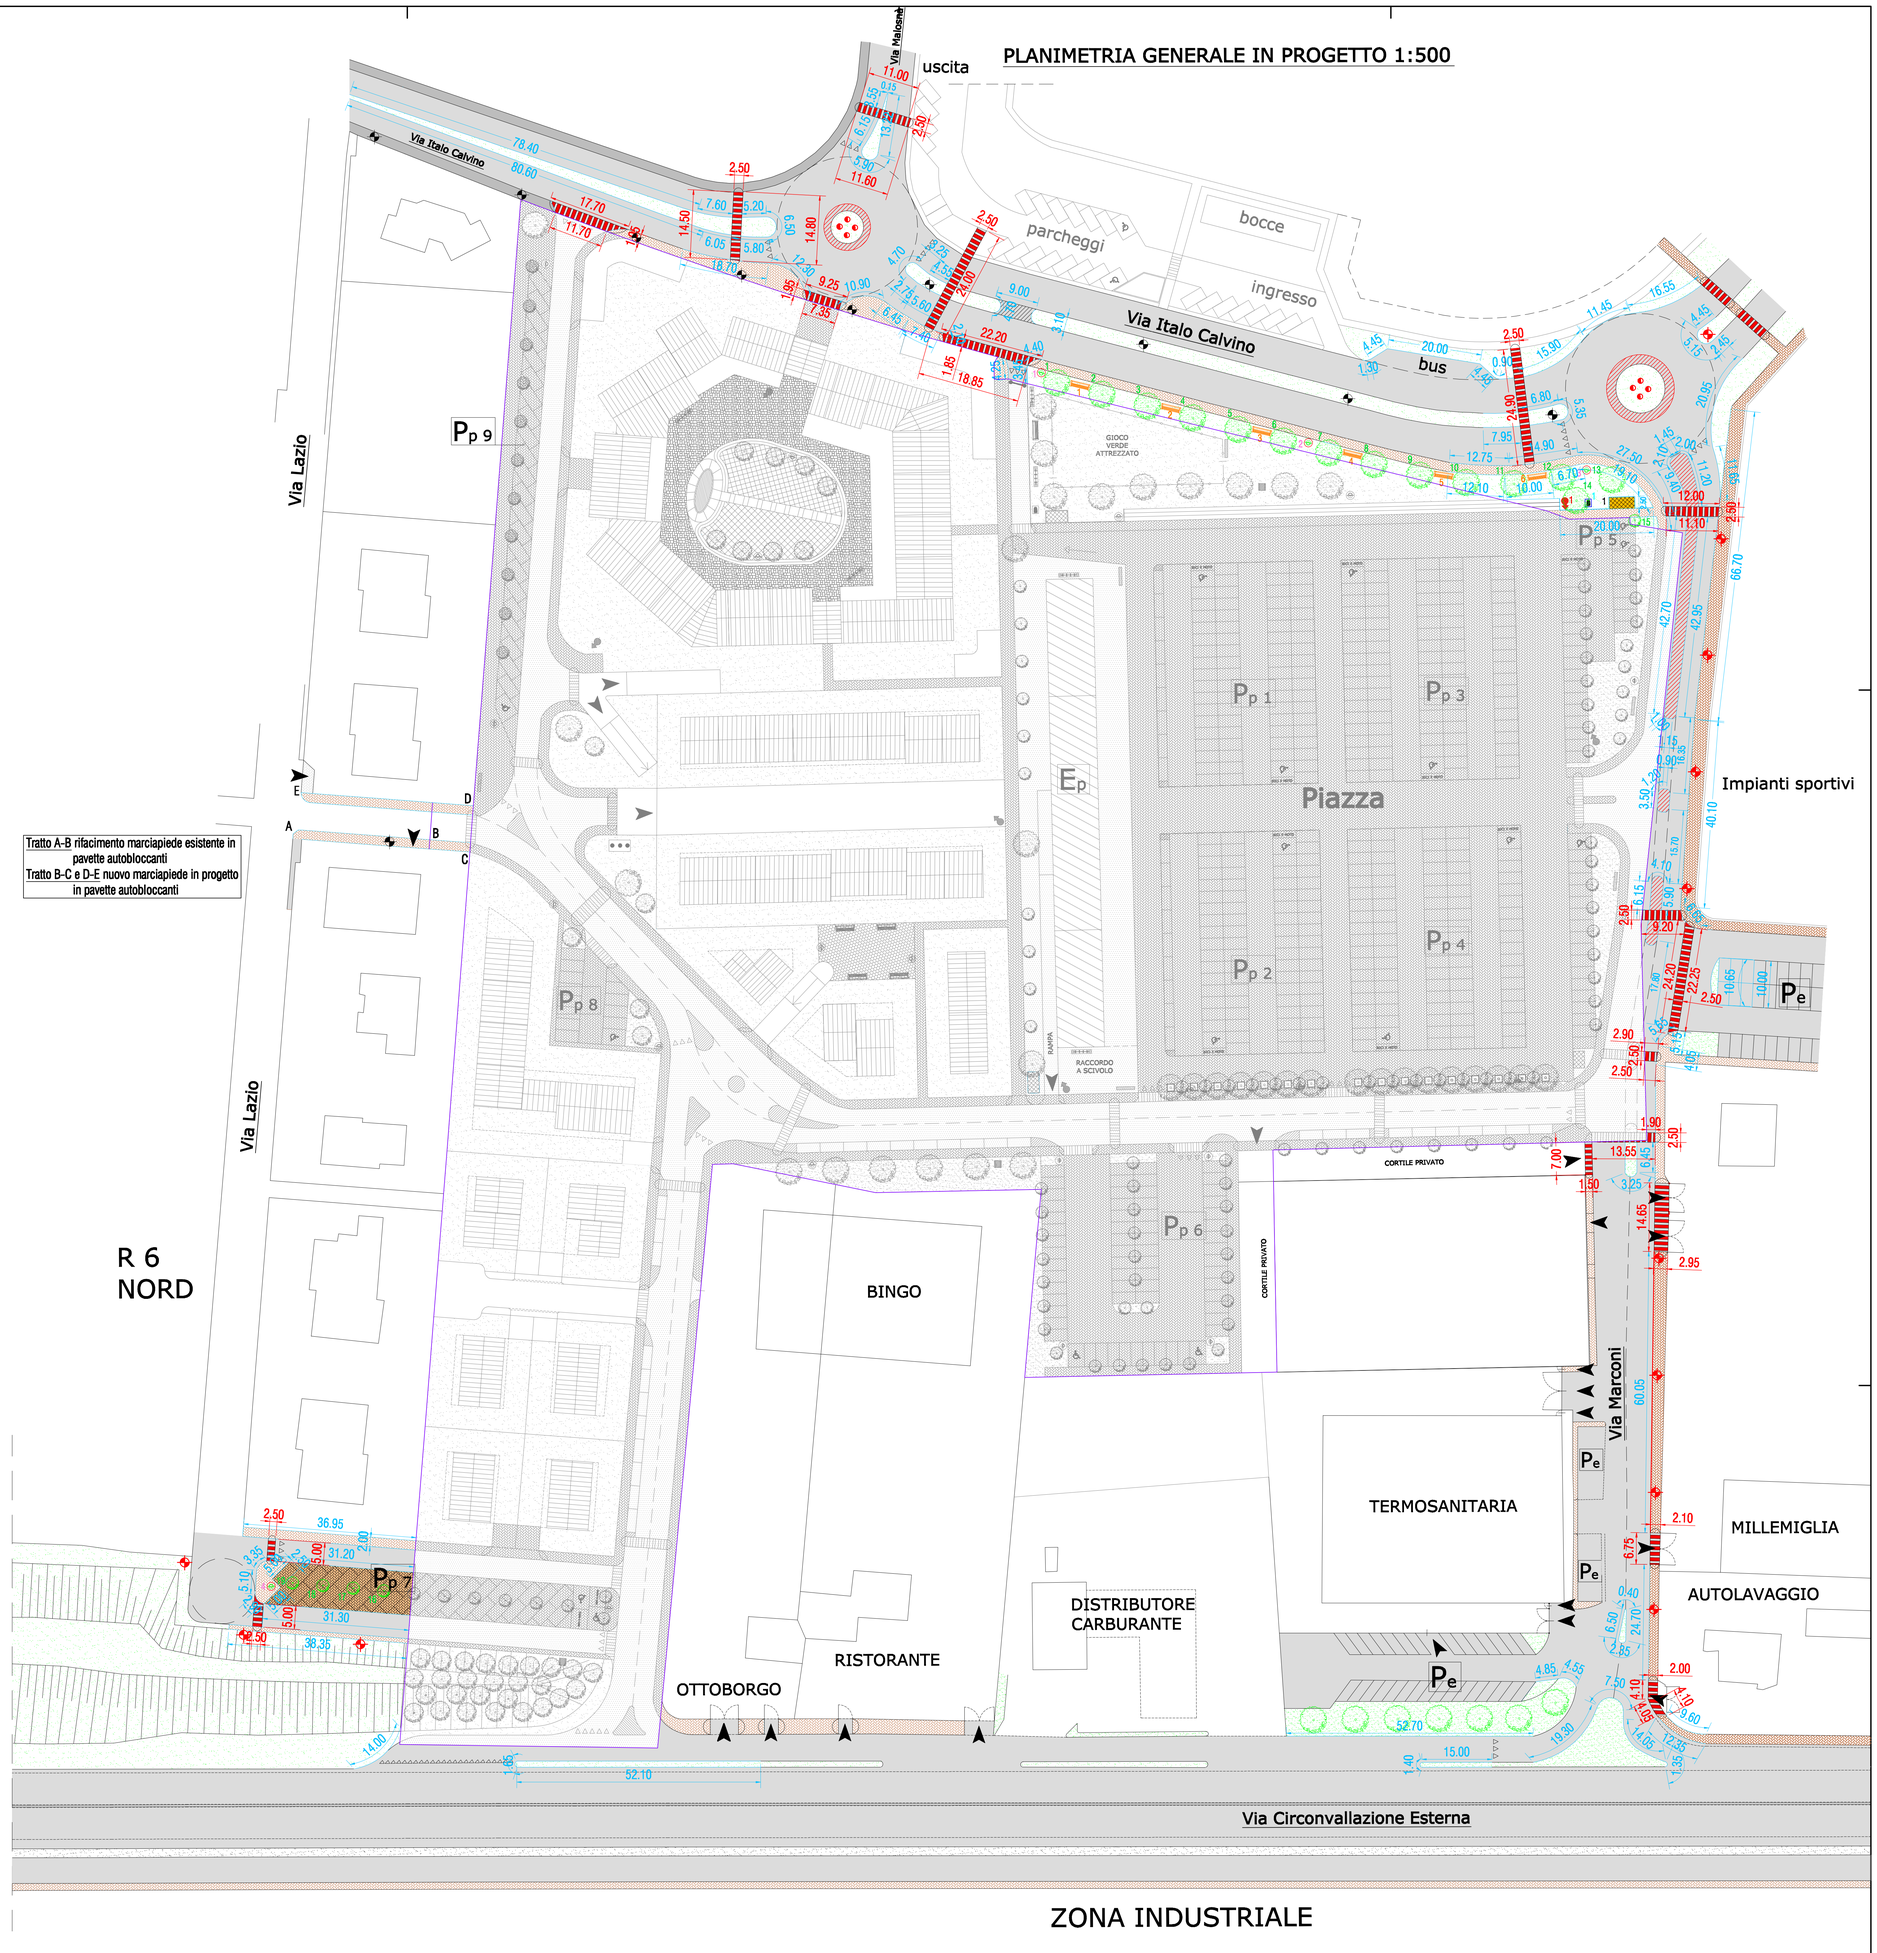
- PANCHINE N. 6
- CESTINI PORTA RIFIUTI N. 4
- FONTANELLE N. 1
- RACCOLTA RIFIUTI N. 1
- ALBERI IN PROGETTO N. 19
- IDRANTI N. 1
- ILLUMINAZIONE ESISTENTE CON PALI LUCE SEMPLICI O DOPPI
- ILLUMINAZIONE IN PROGETTO CON PALI LUCE SEMPLICI O DOPPI
- SEGNALAZIONI LUMINOSE PER ROTONDE