

CITTA' DI ORBASSANO

PIANO DI RECUPERO DI LIBERA INIZIATIVA PER INSEDIAMENTO RESIDENZIALE AREA DI P. R. G. C. 8.23.2

Proprietà:

CIBRARIO Paolo

C.F. - CBR PLA 46P20 H3551
Via N. Sauro n.26 - 10043 Orbassano (TO)

ROCCI Maria Albina

C.F. - RCC MLB 52A64 G087R
Via N. Sauro n.26 - 10043 Orbassano (TO)

Co-Progettista:

Arch. Igor CONGIU

C.F. - CNG GRI 79H29 A518Y
Via Umberto I n.64 - 10090 S. Ambrogio (TO)

TAVOLA 4 - Stato di fatto e progetto Urbanizzazioni

Gennaio 2019

I S C R I Z I O N E A L B O G E O M E T R I C O D I T O R I N O P R O V I N C I A N . 7 5 3 4


10043 ORBASSANO (TO) - VIA CASTELLAZZO 19
TEL. 011/9002061 - FAX. 011/9011099 - MAIL. info@studicombentel.com



ESTRATTO SMAT - Scala 1:1000
Acquedotto



ESTRATTO SMAT - Scala 1:1000
Fognatura nera e fognatura bianca

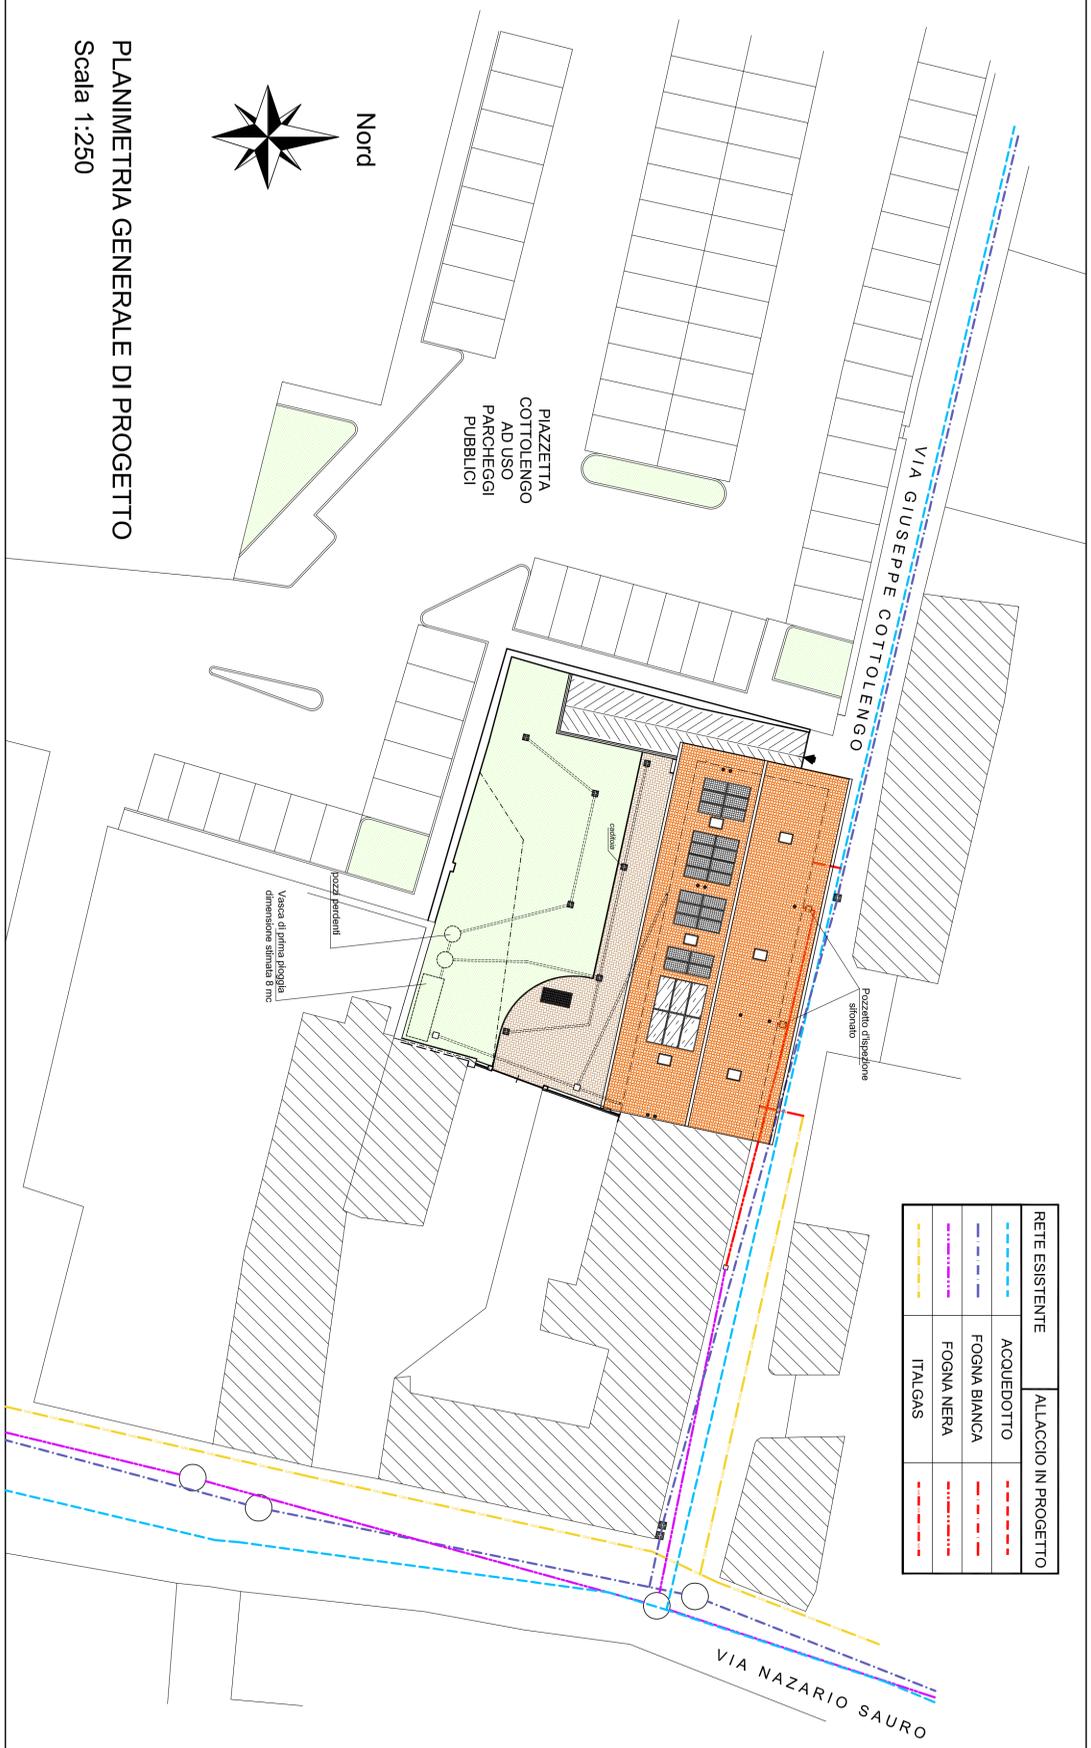


RETE ESISTENTE	ALLACIO IN PROGETTO



PLANIMETRIA GENERALE DI PROGETTO
Scala 1:250

PARTICOLARE POZZETTO D'ISPEZIONE
SIFONATO
Scala 1:10

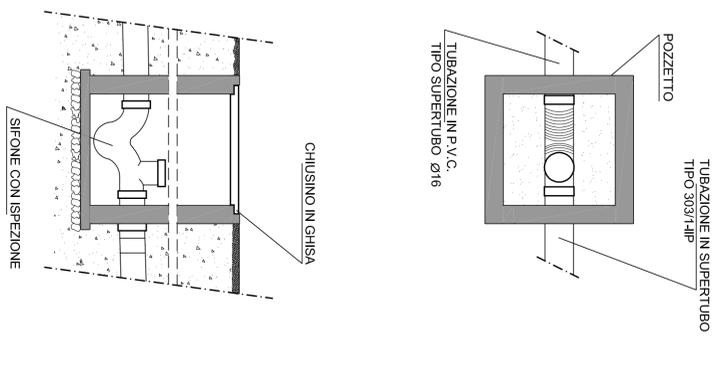

PARTICOLARE POZZO PERDENTE
Scala 1:25

