

PRGC

VARIANTE DI ADEGUAMENTO AL PRGC 84

PROGETTO PRELIMINARE

PROGETTO TERRITORIO URBANIZZATO VECCHIO NUCLEO

PROGETTO:
ARCH. ENRICO BONIFETTO - VIA LUGARO 28 - TORINO
ARCH. ANTONIO CAMILLO (ARTECO ASSOCIATI) - VIA EGIDI 6 - TORINO

IL COMMISSARIO STRAORDINARIO IL SEGRETARIO COMUNALE

COMUNE DI ORBASSANO
Pubblicato al n. 24 del 14/10/84
N° reg. 3753
IL MESSAGGERO COMUNALE

TAV.
P4
SCALA 1:1000

OTTOBRE 1994

LEGENDA

1) AREE DI PRGC - INDIVIDUAZIONE

X Y Z W Riferimento di sottodistretto
Riferimento di isolato
Riferimento area
Riferimento sub area

Dx Riferimento di distretto

2) INFRASTRUTTURE VIARIE

Viabilità veicolare
esistente ed in progetto
Percorsi pedonali
suggeriti
Alberate esistenti
confermate
Tratti viari sottoposti
a pedonalizzazione

3) DESTINAZIONI D'USO E CLASSI DI INTERVENTO

3.1) - RESIDENZA

Area con edificazione consolidata recente a prevalente uso residenziale (Categoria A-A1-B delle N.d.A.)
Area con edificazione consolidata di vecchio impianto, a prevalente uso residenziale (Categoria C delle N.d.A.)
Area come C, con accentuazione dei caratteri di obsolescenza edilizia (Categoria C1 delle N.d.A.)
Area come C, ma inserita in contesto ambientale dotato di carattere degno di salvaguardia (Categoria C2 delle N.d.A.)
Area come C2, con ulteriori elementi di qualificazione architettonica o documentaria (Categoria C3 delle N.d.A.)
Area libera in tessuto edificato di completamento residenziale (Categoria D delle N.d.A.)

3.2) - PRODUTTIVO - TERZIARIO

Area con edificazione consolidata recente di tipo industriale, commerciale o deposito (Categoria G delle N.d.A.)

3.3) - IMPIANTI PUBBLICI E DI INTERESSE PUBBLICO

Area per attrezzature scolastiche (Prebilingo - Obbligo) (Categoria as - SP1 delle N.d.A.)
Area per attrezzature di interesse collettivo (Categoria as - SP2 delle N.d.A.)
Area per attrezzature di interesse generale (Categoria IO delle N.d.A.)
Area per verde attrezzato e sport (Categoria as - SP3 delle N.d.A.)
Pacchetti pubblici (Categoria as - SP4 delle N.d.A.)
Area per attrezzature tecnologiche (Categoria at delle N.d.A.)

4) VINCOLI PER LA SALVAGUARDIA DEI BENI CULTURALI ED AMBIENTALI

Edifici ed aree di interesse storico-artistico sottoposti a tutela ai sensi della L. 106/1939 n. 1089
Edifici ed aree di interesse storico-artistico individuati dal PRGC (Art. 24 comma 4 lett a) L. 5/77)
Edifici ed aree di interesse storico - documentario (Art. 24 comma 1-2 L.R. 56/77)
Fronti di interesse ambientale
Cappelle e piloni votivi

5) MODALITA' DELLE PROCEDURE RELATIVE ALL'INTERVENTO

Area sottoposta a Piano Esecutivo
Intervento diretto




CITTA' DI ORBASSANO
UFFICIO TECNICO LL.PP.

CARTA TECNICA

TAVOLA N° 10 a

SCALA 1:1000

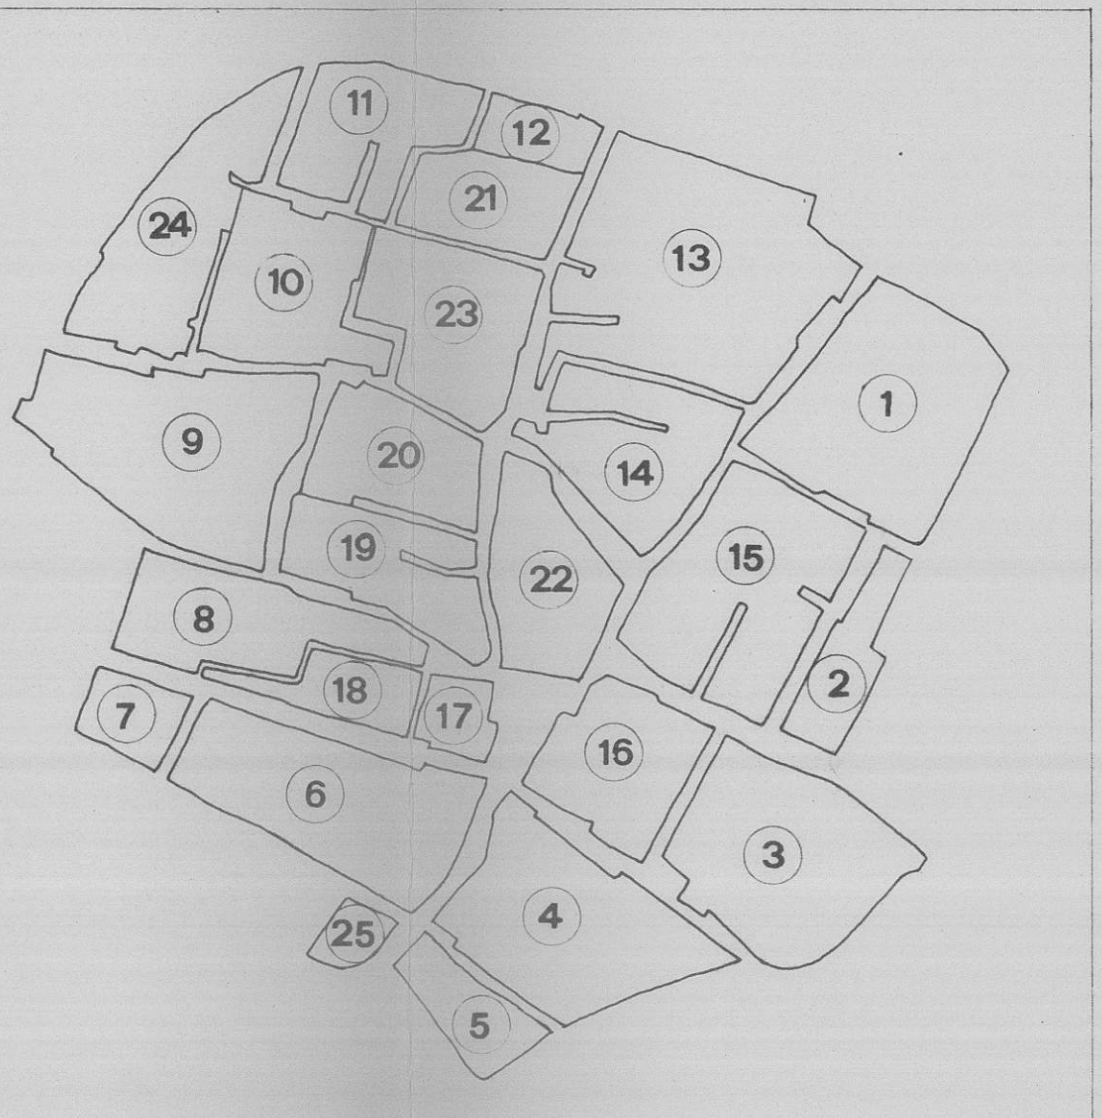

SITUAZIONE 1:2000

6	7	8
9	10	11
13	14	15

SITUAZIONE 1:1000

a	b
c	d

RELIEVO DEL 1984
AGGIORNAMENTO

Controllato ai sensi della Legge 2-2-1960 n. 66
Nulla osta alla diffusione n. 79 in data 21-2-1986

U.R.T. TORINO