

ESTRAITTO DI MAPPA FG. 19
 Fog.19 nn. 495-11-10-9-611-7-8-5-21-251-613-615-256-257-343-228-

FOTO AEREA VIA MARCONI - VIA CALVINO

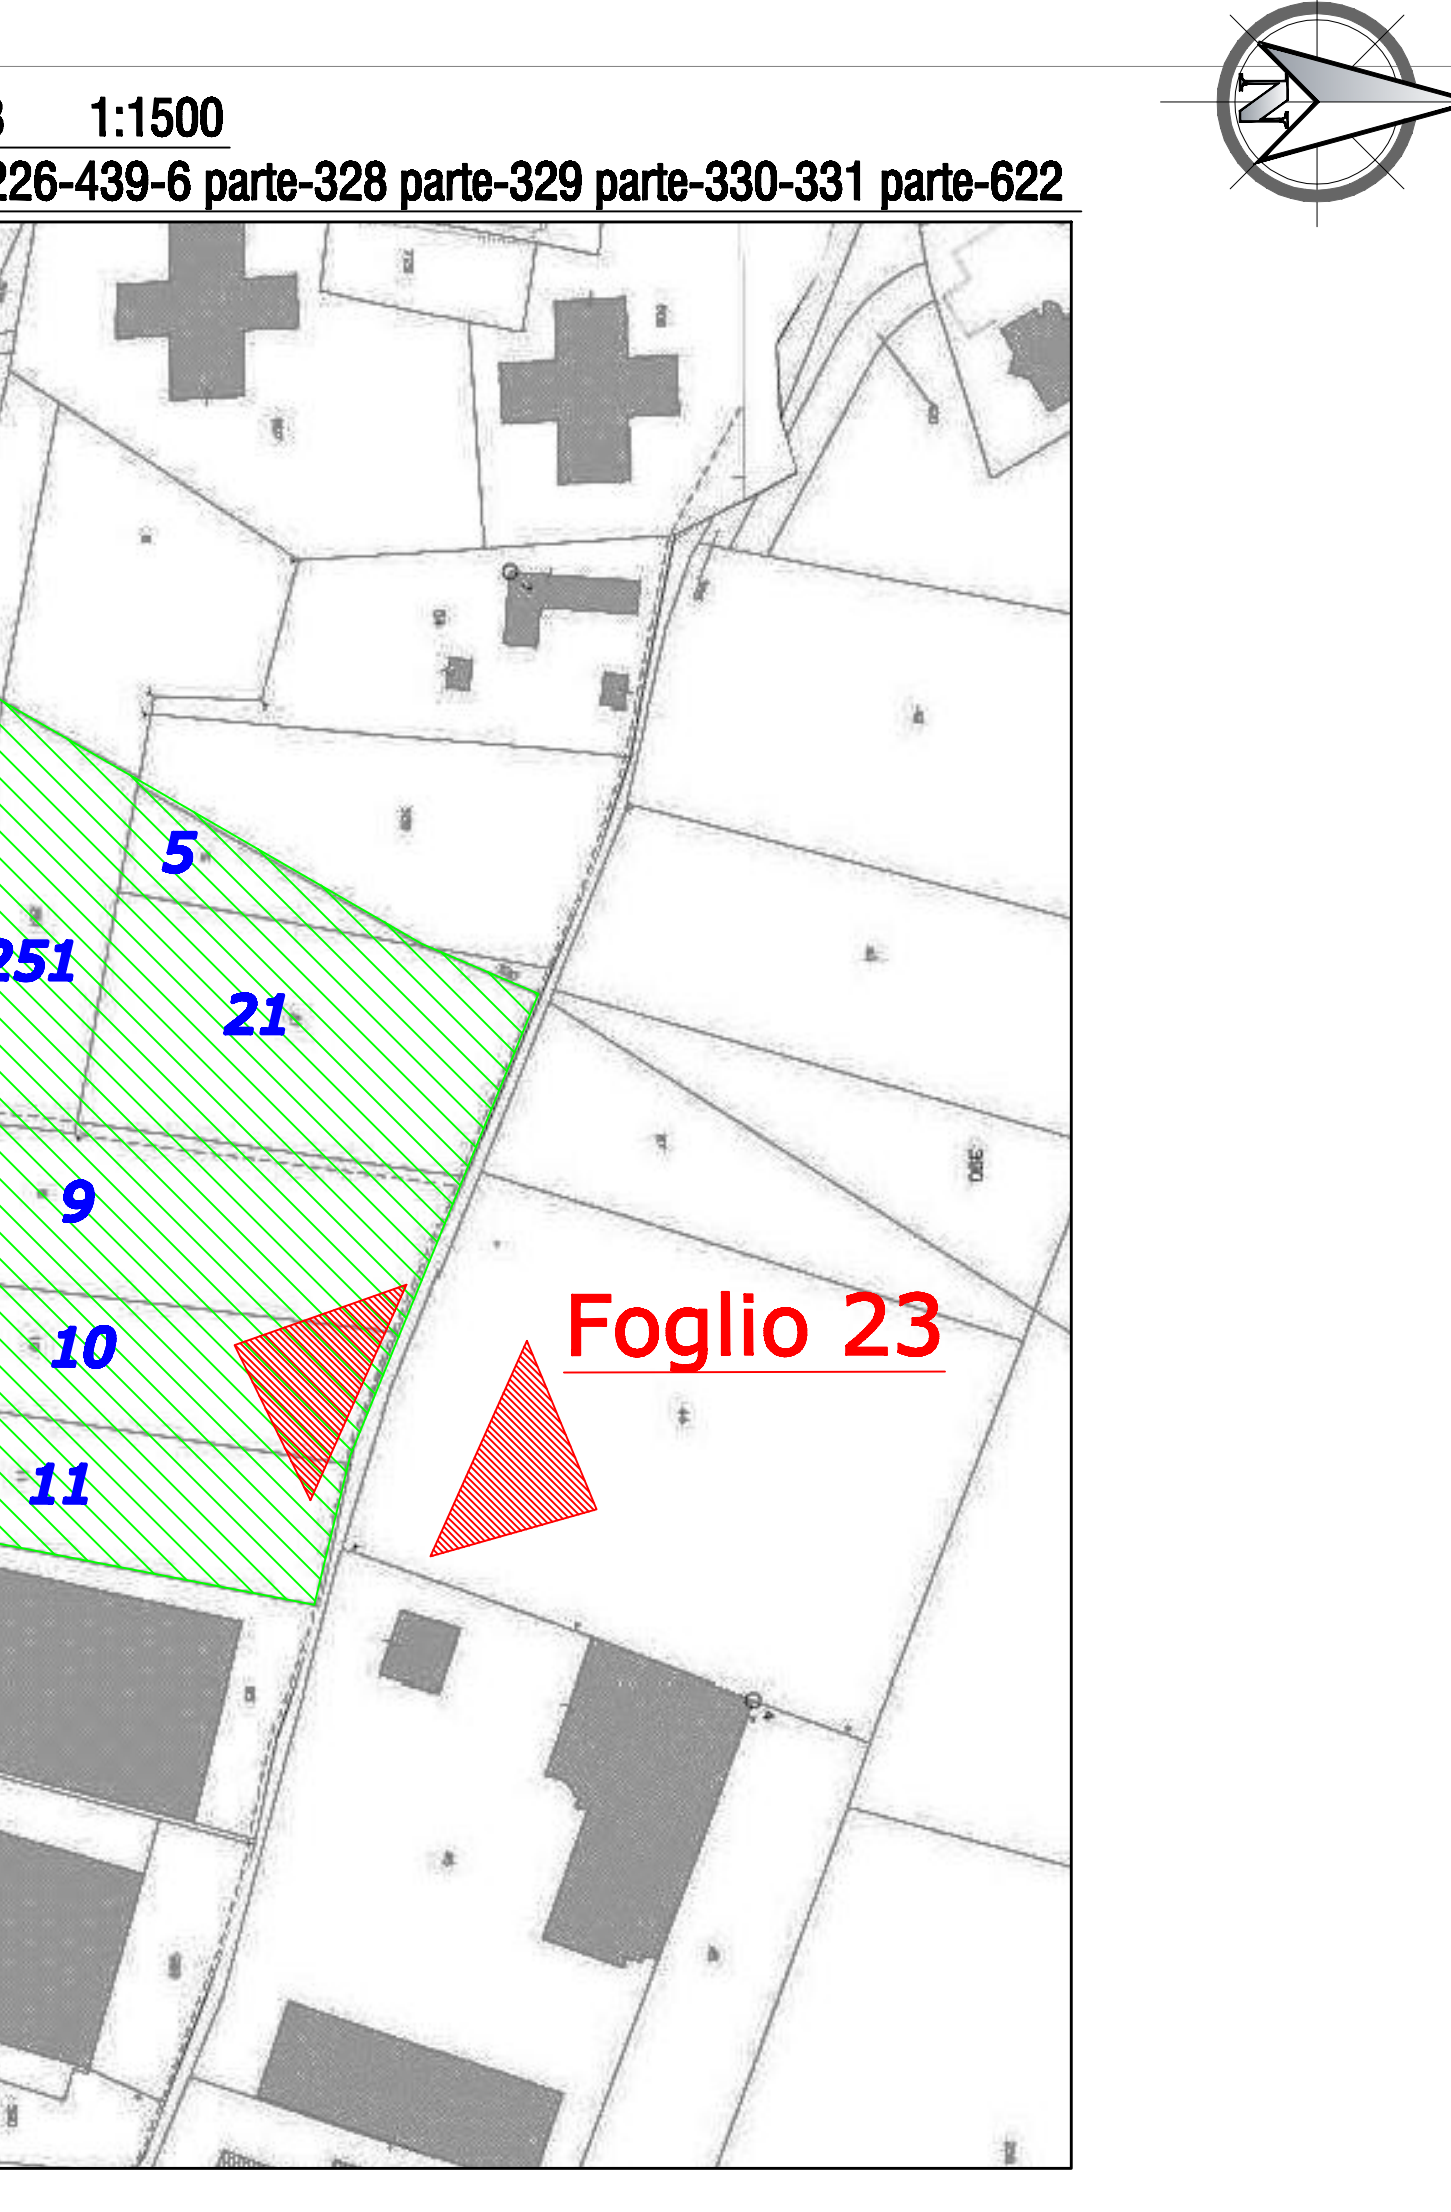


TABELLA "B": SUPERFICIE CATASTALI PROPRIETA' COMUNALE		
Dati C.T. Foglio 29 Particelle	Dimensioni M	Superficie M ²
6 ^{Finco}	(3,20 + 4,60) / 2 x 31,00	120,90
328 ^{Finco}	(10,40 + 14,00) + (40,00 + 41,50) / 2 + (11,00 - 4,00) + 2,50 x (11,00 + 23,00) / 2 + (15,00 + 23,00) / 2	(685,23)
329 ^{Finco}	(12,80 + 8,40) + 26,00 x 27,00 / 2	88,05
330 ^{Finco}	(5,50 + 2,40) x 27,00 / 2	66,00
331 ^{Finco}	(6,00 x 2,00) / 2	6,00
332 ^{Finco}	(13,00 x 7,00) / 2	45,75
PARTE DEI PARTICOLARI SU VIA L. CALVINO E POSIZIONATI SUI MARAPPAI:		
613	(17,00 + 24,00) / 2 x (1,60 + 2,00) / 2	45,90
611	(1,60 x 34,50) / 2	27,825
		1.098,43

VERIFICA
 $M^2 = 51.488,00 \times 0,70 \text{ M}^3 / M^2 = M^3 = 36.041,60$

PIZZA POLIFUNZIONALE ADE PER VERDE E SPORT		Superficie argentea (m ²)	Superficie colorata (m ²)
	Dimensione (m)		
A meno	$(117,00 \pm 0,00) + (110,00 \pm 48,00) \times 2,00$	12.290,00	
B	$(117,00 \pm 0,00) + 3,10$	1.767,00	
C	$(117,00 \pm 0,00) + 2,00 \times 2$	352,00	
D	$(22,00 \pm 0,00) + 45,00 \times 2$	1.062,00	
E	$(117,00 \pm 0,00) + (120,00 \pm 31,50) + (117,00 \pm 13,00) \times 2 + 10,00$	84,00	
F	$(117,00 \pm 0,00) \times 2$	201,50	
G	$10,00 \pm 0,00 \times 2$	26,50	
H	$(117,00 \pm 0,00) + 5,50 \times 2 + (117,00 \pm 2,00) + 15,00 \times 2$	81,50	
I	$(165,00 \pm 2,00) + (100,00 \pm 15,00 \pm 1,00)$	245,00	
J	$(115,00 \pm 14,00 \times 2) + 2,00$	233,00	
K	$15,00 \pm 0,00$	36,00	
L	$10,00 \pm 0,00$	27,00	
M	$23,00 \pm 12,00$	276,00	
N	$25,00 \pm 2,00$	51,00	
O	$(113,00 \pm 11,00) + 3,00 \times 2 + (23,00 \pm 7,00) \pm 5,00 \times 2 +$ $(11,00 \pm 1,00) + 5,00 \times 2$	538,50	
P	$(20,00 \pm 7,00) + 1,00 \times 2 + (23,00 \pm 1,00)$	59,50	
Q	$(47,00 \pm 2,00) + (45,00 \pm 2,00)$	207,50	
R	$42,70 \pm 2,00$	85,40	
S	$2,00 \pm 0,00$	42,00	
Totale Pizzeria Polifunzionale Ade Per Verde e Sport		19.332,50	17.700,00

[illegible]

Indirizzo/lotto	Descrizione	Superficie m ²
1	(121,50 + 15,75) + (35,70 + 24,00) =	526,5
2	(12,50 + 12,50) + (10,50 + 24,00) =	528,5
3	(16,50 + 21,50) + (35,70 + 114,0) =	520,5
4	(12,50 + 21,50) + 25,00 =	540,0
5	(12,50 + 16,50) + 25,00 =	546,5
6	(121,50 + 25,50) + (12,50 + 11,50) =	520,5
7	(148,00 + 46,50) + 24,00 + (10,00 + 28,00) + 20,00 =	2.788,0
8	(175,00 + 35,50) + 5,00 + (18,00 + 21,00) + 5,00 =	3.150,0
9	36,00 + 18,00 =	648,0
10	(121,00 + 16,75) + 25,50 + (10,00 + 17,50) =	691,0
11	(34,50 + 25,50) + (12,50 + 11,50) + (10,00 + 11,50) =	668,5
12	(30,00 + 9,50) + (10,50 + 10,50) + (17,00 + 14,50) + 77,50 = (14,00 + 10,50) + 8,00 + (5,00 + 4,00) + (10,00 + 5,00) + (13,50 + 35,50) + (23,00 + 15,50) + (12,00 + 13,00) =	662,5
TOTALE:		12.882,5

TABELLA "A": AREE VERDI		
Indicizzazione area	Dimensioni	Superficie in progetto m ²
B parte	[111.00 x 31.00] (7)	1.770,00
C parte	[15.00 x 5,00] x 2 [20,00 - 12,00] x 5,00] + [20,00 x 12,00] x 6,00] + [5,00 x 12,00] x 6,00] + [10,00 x 6,00] x 2]	332,50
D parte	[2,00 x 4,50] + [10,00 x 5,00] + [18,00 x 4,50] (2) + [15,50 x 5,00] x 2]	192,50
E parte	[16,00 x 5,00] + [7,00] x 2]	92,00
F parte	[6,00 - 10,00] x 2,50] + [4,00 x 3,00] (2) + [8,00 x 4,00] x 2 x 0,50]	77,50
G parte	[8,00 x 6,00] (2) + [10,00 x 6,00] x 3,50] (4)	242,50
	Totale	2.875,00
G parte	[12,00 x 15,00] x 2 x 0,50] + [11,50 x 0,50] (2) x 1,00] + [15,00 - 20,00] x 2 x 0,50]	728,50
	Totale Generale	3.550,20

TABELLA 71: FORMAZIONE MARCAPIED E PARCHEGGI IN AUTOBLOCCANTI		
Descrizione	Dimensioni - Riferimenti	Superficie m ²
MARCAPIED SU STRADA	Vedi tabella 71	1.824,30
PEDICOLI FIDUCIARI	Vedi tabella 71 - lettere A, G, U, W, Y, Z	1.824,30
	TOTALE	3.648,60
PARCHEGGI PUBBLICI + PIAZZA	Vedi tabella 71 "ed" 1	
meno K - riduzione edulcoranti	133,0 x 103,00 = 13.701,00 / 20 x 24,00 =	11.280,00
K - solo pedonale	111,00 x 103,00 = 11.433,00 / 20 x 24,00 =	112,80
Capite verde	874,30 - 851,50	22,80
D parte verde	100,00 - 187,50	1.750,50
E pedone e strada	64,50 - 84,50	181,00
M parte pedone verde	144,75 - 77,50	207,25
J parte pedone verde	188,86 - 162,20	26,66
	1.166,20 x 100,00 / 24 x 10	485,83
	TOTALE	15.066,50

- LEGENDA**
- LIMITE CATASTALE DELL' INTERVENTO

AREE IN DISMISSIONE

-  piazza
-  parcheggi pubblici
-  verde pubblico
-  percorsi pedonali
-  edificio pubblico

Superficie sede stradale:

-  carreggiata
-  marciapiedi

AREE NON IN DISMISSIONE

 **IDENTIFICAZIONE LOTTI EDIFICABILI**

 **lotti edificabili**

Parceggi in progetto:

Pp1	posti 81 + 2 disabili + 2 bici e moto
Pp2	posti 81 + 2 disabili + 2 bici e moto
Pp3	posti 91 + 2 disabili + 2 bici e moto
Pp4	posti 91 + 2 disabili + 2 bici e moto
Pp5	posti 41 + 3 disabili + 1 bici e moto
Pp6	posti 63 + 2 disabili
Pp7	posti 38 + 2 disabili + 2 bici e moto
Pp8	posti 16 + 1 disabili
Pp9	posti 22 + 1 disabili
Nuova strada di piano posti 31	
posti auto	551 +
posti auto disabili	17 +
bici e moto	11 =
TOTALE	579

R 6
NORD

ZONA INDUSTRIALE