



Città di Orbassano

REGIONE PIEMONTE  
Provincia di Torino  
CITTA' DI ORBASSANO



TAV. N°  
3a

P.E.C. IN ZONA 13.1.2 E  
13.1.2.1 DEL P.R.G.C. DI  
ORBASSANO

Progettista:  
Arch. Corrado Goldin  
Via Circonvallazione 44  
10020 Pecetto (TO)

Arch. CORRADO GOLDIN  
Ord. TO N. 5154  
Via Circonvallazione 44  
Tel. 011.55333 - Fax 011.55333

Scale 1:1.000

PLANIMETRIA DEL PIANO  
ESECUTIVO CONVENZIONATO  
(P.E.C. 13.1.2 E 13.1.2.1) COMPARTO A

Data: Dicembre 2012

La proprietà dei diritti d'autore sull'opera è riservata al Progettista. Il Committente acquiesce esclusivamente la facoltà di utilizzare il progetto per realizzare una sola volta, l'opera; il Progettista ha il diritto esclusivo di pubblicare, elaborare o riprodurre l'opera; in ogni caso, la pubblicazione, elaborazione o riproduzione da parte del Committente o di terzi dell'opera potrà avvenire con il consenso scritto del Progettista e dovrà sempre recare l'indicazione del nome del medesimo; all'opera non si potranno apportare modifiche di alcun genere, senza il previo permesso scritto del Progettista.

Proponenti:

CIBELE s.r.l.

Sig. Michele BRONZINO

Sig. Carlo COGGIOLA


Sig. Guido BRONZINO

Sig.ra Giovanna BARDO

UNICAL SpA


Ing. Felice BOSIO

Unical S.p.A.  
Direzione Esercizio e  
Nuovi Impianti  
Macerate-Borroni

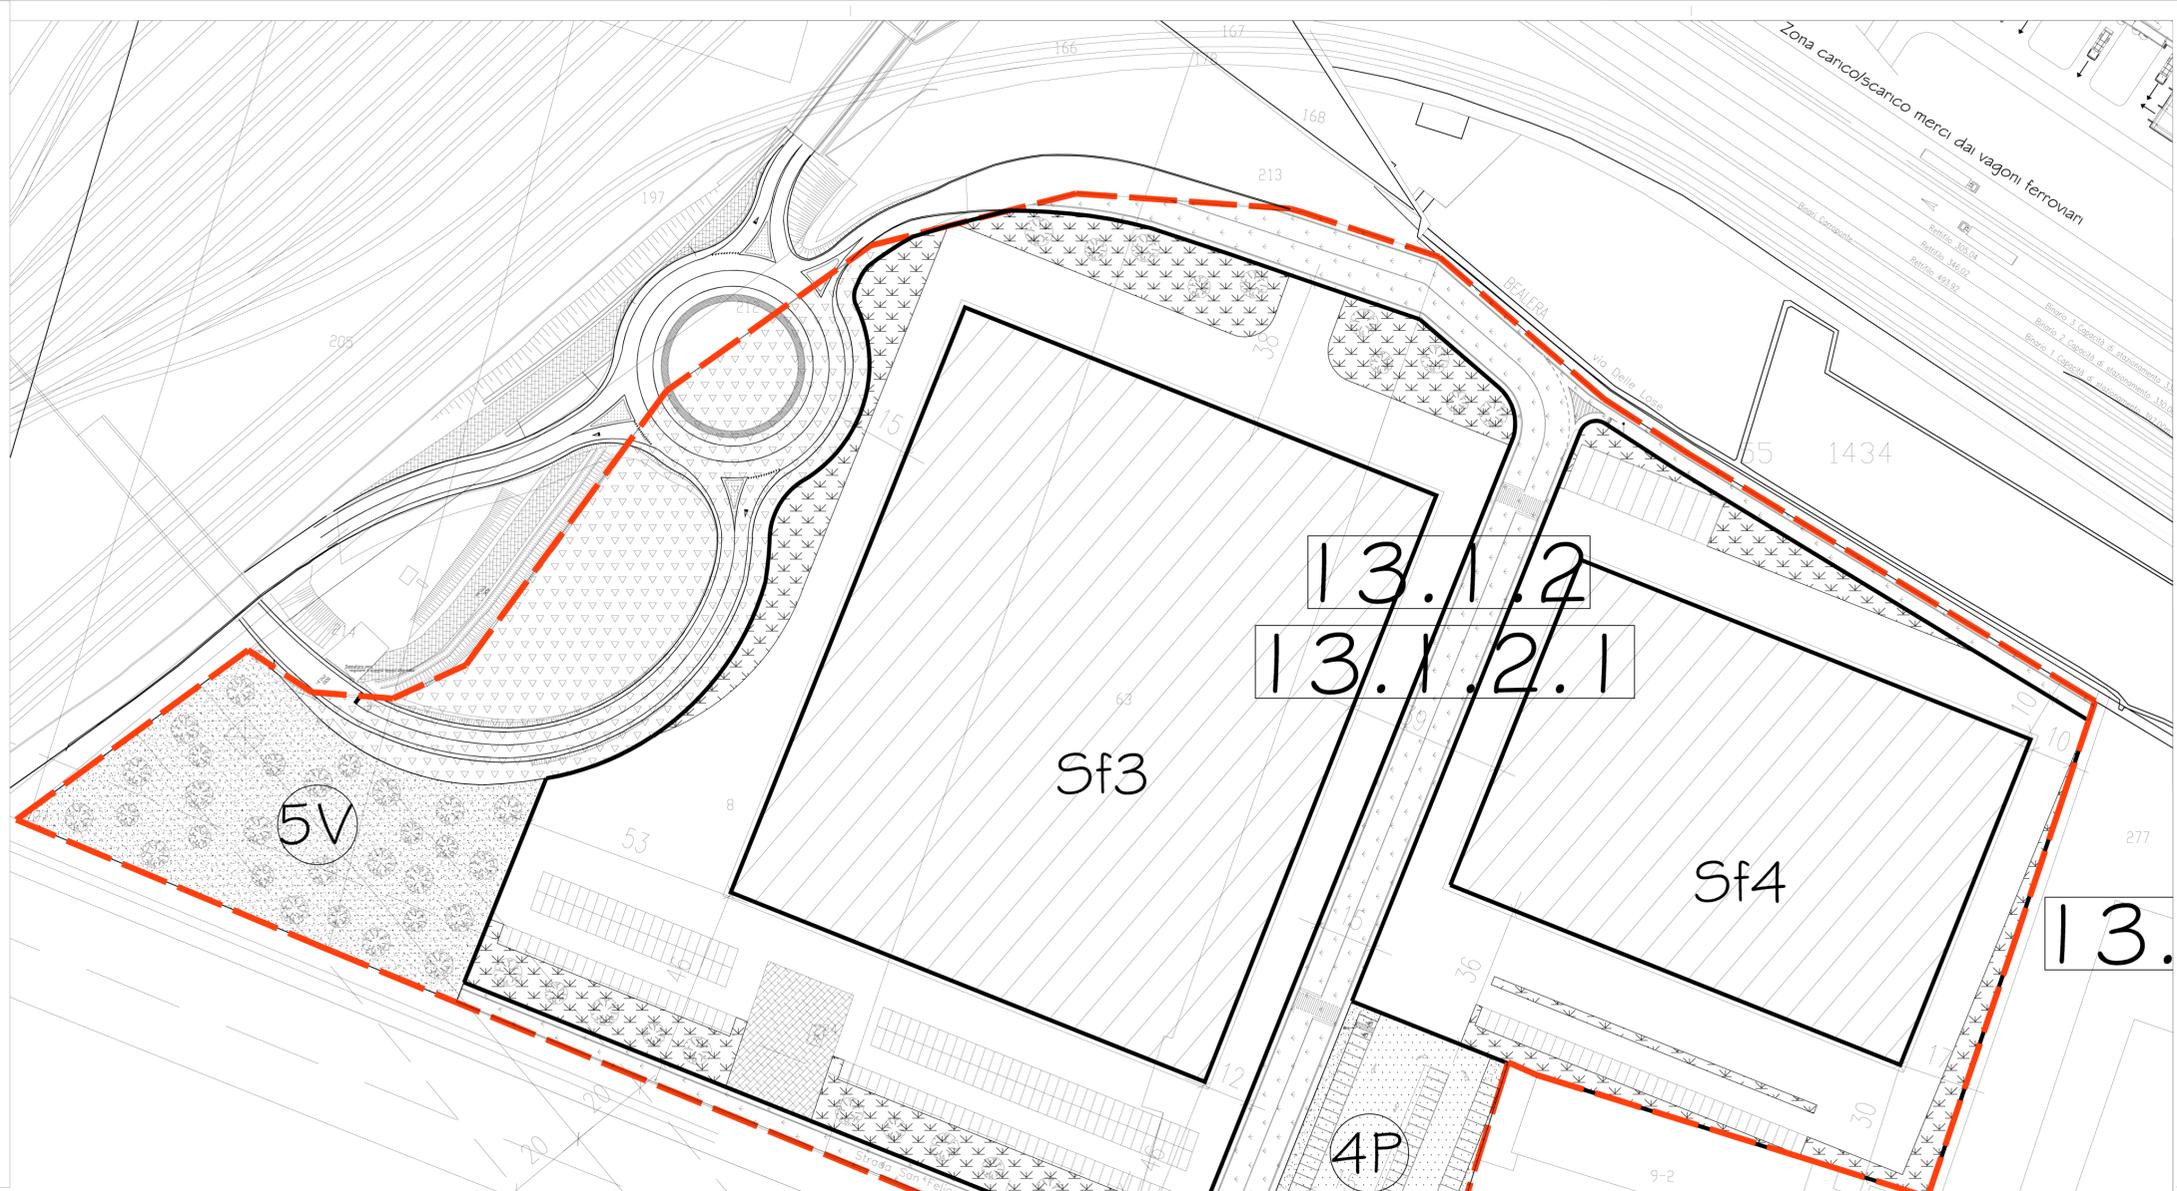

Legenda:

- Perimetro P.E.C. 13.1.2 e 13.1.2.1
- Lotti fondari
- Edifici in progetto
- Viabilità pubblica in progetto
- Viabilità pubblica in progetto già realizzata
- Viabilità pubblica esistente
- Aree a parcheggio pubblico e privato di uso pubblico in progetto
- Aree a verde pubblico e privato di uso pubblico in progetto
- Superfici di pertinenza pozzi acque industriali
- Verde privato

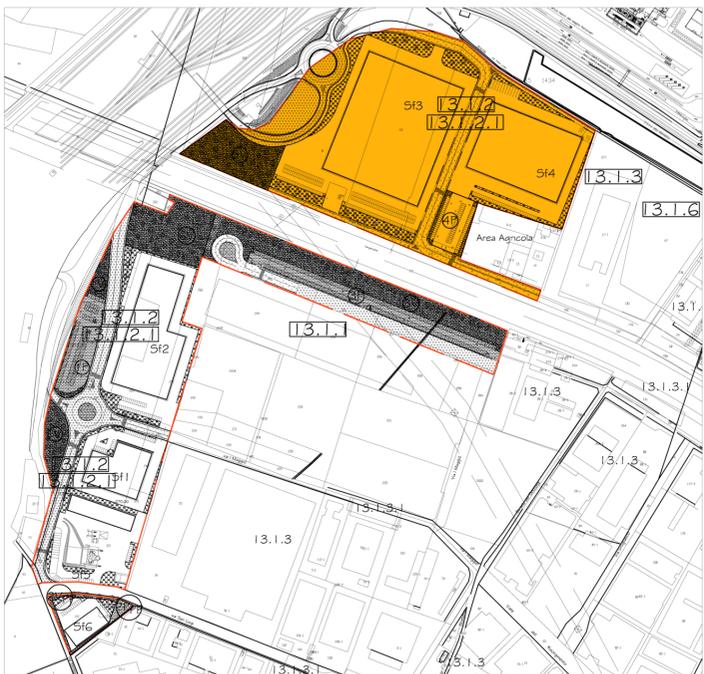

Planimetria generale con indicazione del comparto A - scala 1:5.000

Lotto	Superfici fondiare	S.L.P. max	Park privato 15% Sf min	Verde privato 10% Sf min	Superficie coperta max
Sf3	40.130 mq	24.210 mq	6.020 mq	4.013 mq	20.065 mq
Sf4	21.200 mq	12.720 mq	3.180 mq	2.120 mq	10.600 mq
Comparto A	61.330 mq	36.798 mq	9.200 mq	6.133 mq	30.665 mq