

**REGIONE PIEMONTE**  
Provincia di Torino  
**CITTA' DI ORBASSANO**

**REGIONE PIEMONTE**

Città di Orbassano

TAV. N° 5a

**P.E.C. IN ZONA 13.1.2 E 13.1.2.1 DEL P.R.G.C. DI ORBASSANO**

Scale 1:1.000






**PROGETTO DI MASSIMA DELLE OPERE DI URBANIZZAZIONE PRIMARIA E DEI RELATIVI ALLACCIAMENTI - COMPARTO A**

Data: Dicembre 2012

Progettista:  
Arch. Corrado Goldin  
Via Ciconnazzazione 44  
10028 Pecuto (TO)

Proponenti:  
CIBELE s.r.l.  
Sig. Michele BRONZINO  
Sig. Carlo COGGIOLA  
Sig. Guido BRONZINO  
Sig. ra Giovanna BARDO  
Ing. Felice BOSIO

UNICAL SpA

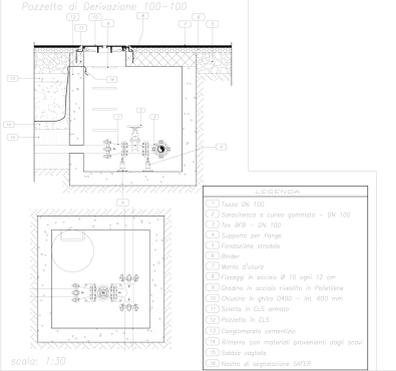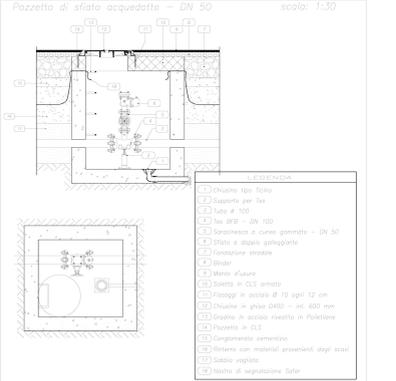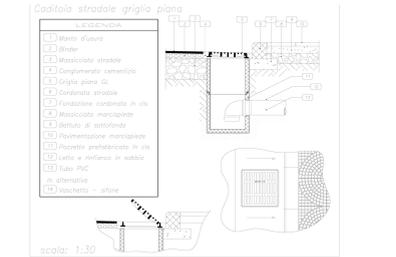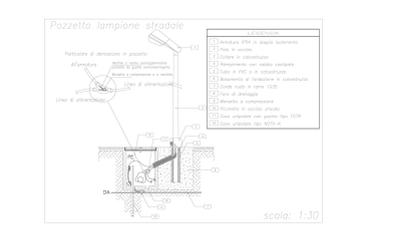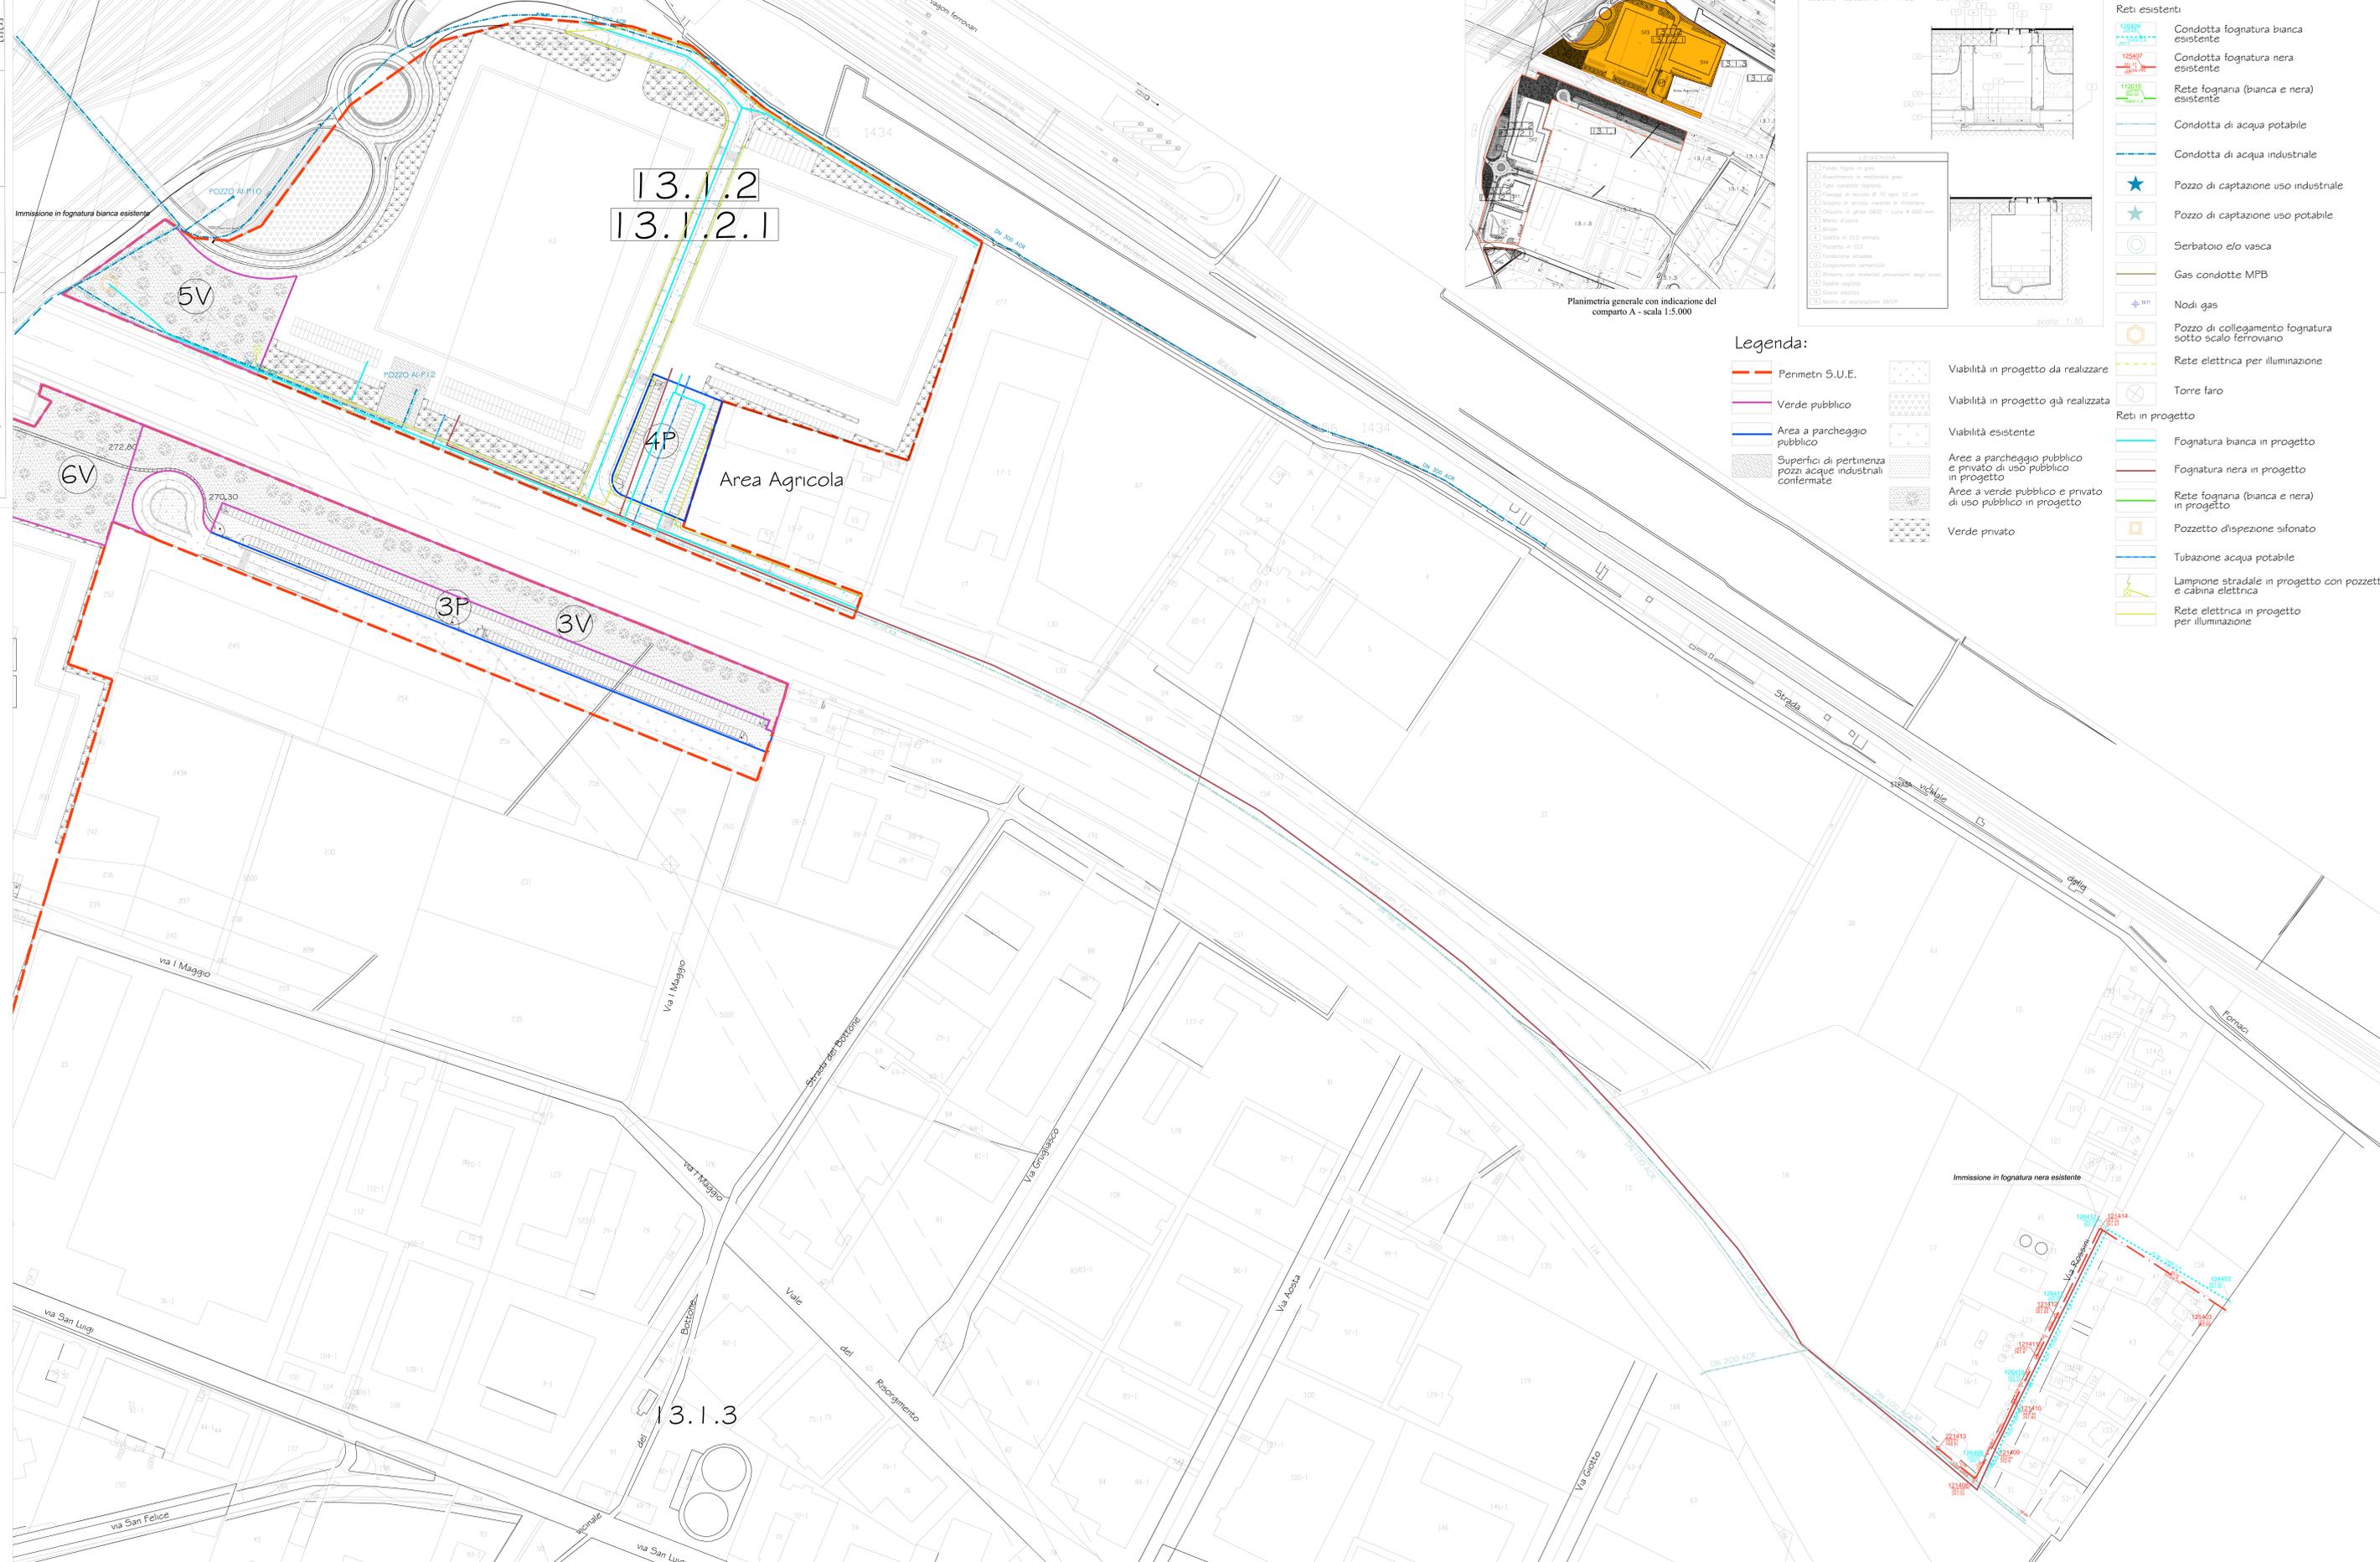

**Legenda:**

- Perimetri S.U.E.
- Verde pubblico
- Area a parcheggio pubblico
- Superficie di pertinenza pozzi acque industriali confermate
- Viabilità in progetto da realizzare
- Viabilità in progetto già realizzata
- Viabilità esistente
- Aree a parcheggio pubblico e privato di uso pubblico in progetto
- Aree a verde pubblico e privato di uso pubblico in progetto
- Verde privato

**Reti esistenti:**

- Condotta fognatura bianca esistente
- Condotta fognatura nera esistente
- Rete fognaria (bianca e nera) esistente
- Condotta di acqua potabile
- Condotta di acqua industriale
- Pozzo di captazione uso industriale
- Pozzo di captazione uso potabile
- Serbatoio e/o vasca
- Gas condotte MPB
- Nodi gas
- Pozzo di collegamento fognatura sotto scalo ferroviario
- Rete elettrica per illuminazione
- Torre faro

**Reti in progetto:**

- Fognatura bianca in progetto
- Fognatura nera in progetto
- Rete fognaria (bianca e nera) in progetto
- Pozzetto di sfiato sifonato
- Tubazione acqua potabile
- Lampione stradale in progetto con pozzetto e cabina elettrica
- Rete elettrica in progetto per illuminazione