Città di Orbassano

REGIONE PIEMONTE
Provincia di Torino

CITTA' DI ORBASSANO

REGIONE PIEMONTE

TAV. N° 5b

P.E.C. IN ZONA 13.1.2 E 13.1.2.1 DEL P.R.G.C. DI ORBASSANO

Progettista:
Arch. Corrado Goldin
Via Circonvallazione 44
10020 Pecetto (TO)

Scale 1:1.000

PROGETTO DI MASSIMA DELLE OPERE DI URBANIZZAZIONE PRIMARIA E DEI RELATIVI ALLACCIAMENTI - COMPARTO B

Data: Dicembre 2012

Le proprietà dei diritti d'autore sull'opera è riservata al Progettista; il Committente acquisisce esclusivamente la facoltà di utilizzare il progetto per realizzare una sola volta, l'opera; il Progettista ha il diritto esclusivo di pubblicare, elaborare ecc riprodurre l'opera; in ogni caso, la pubblicazione, elaborazione o riproduzione da parte del Committente o di terzi dell'opera potrà solo avvenire con il consenso scritto del Progettista e dovrà sempre recare l'indicazione del nome del medesimo; all'opera non vi potranno apportare modifiche di alcun genere, senza il previo permesso scritto del Progettista.

Proponenti:

CIBELE s.r.l.

Sig. Michele BRONZINO

Sig. Carlo COGGIOLA

Sig. Guido BRONZINO

Sig.ra Giovanna BARDO

UNICAL SpA

Ing. Felice BOSIO

Planimetria generale con indicazione del comparto B - scala 1:5.000

Legenda:

- Perimetro P.E.C. 13.1.2 e 13.1.2.1
- Lotti fondiari
- Edifici in progetto
- Verde pubblico
- Verde privato di uso pubblico
- Area a parcheggio pubblico
- Area a parcheggio privato di uso pubblico
- Viabilità in progetto da realizzare
- Viabilità in progetto già realizzata
- Viabilità esistente
- 273,50 Quote altimetriche terreno esistente
- Superfici di pertinenza pozzi acque industriali
- Verde privato

Reti esistenti

- Condotta fognatura bianca esistente
- Condotta fognatura nera esistente
- Rete fognaria (bianca e nera) esistente
- Condotta di acqua potabile
- Condotta di acqua industriale
- Pozzo di captazione uso industriale
- Pozzo di captazione uso potabile
- Serbatoio e/o vasca
- Gas condotte MPB
- Nodi gas
- Pozzo di collegamento fognatura sotto scalo ferroviario
- Rete elettrica per illuminazione
- Torre faro

Reti in progetto
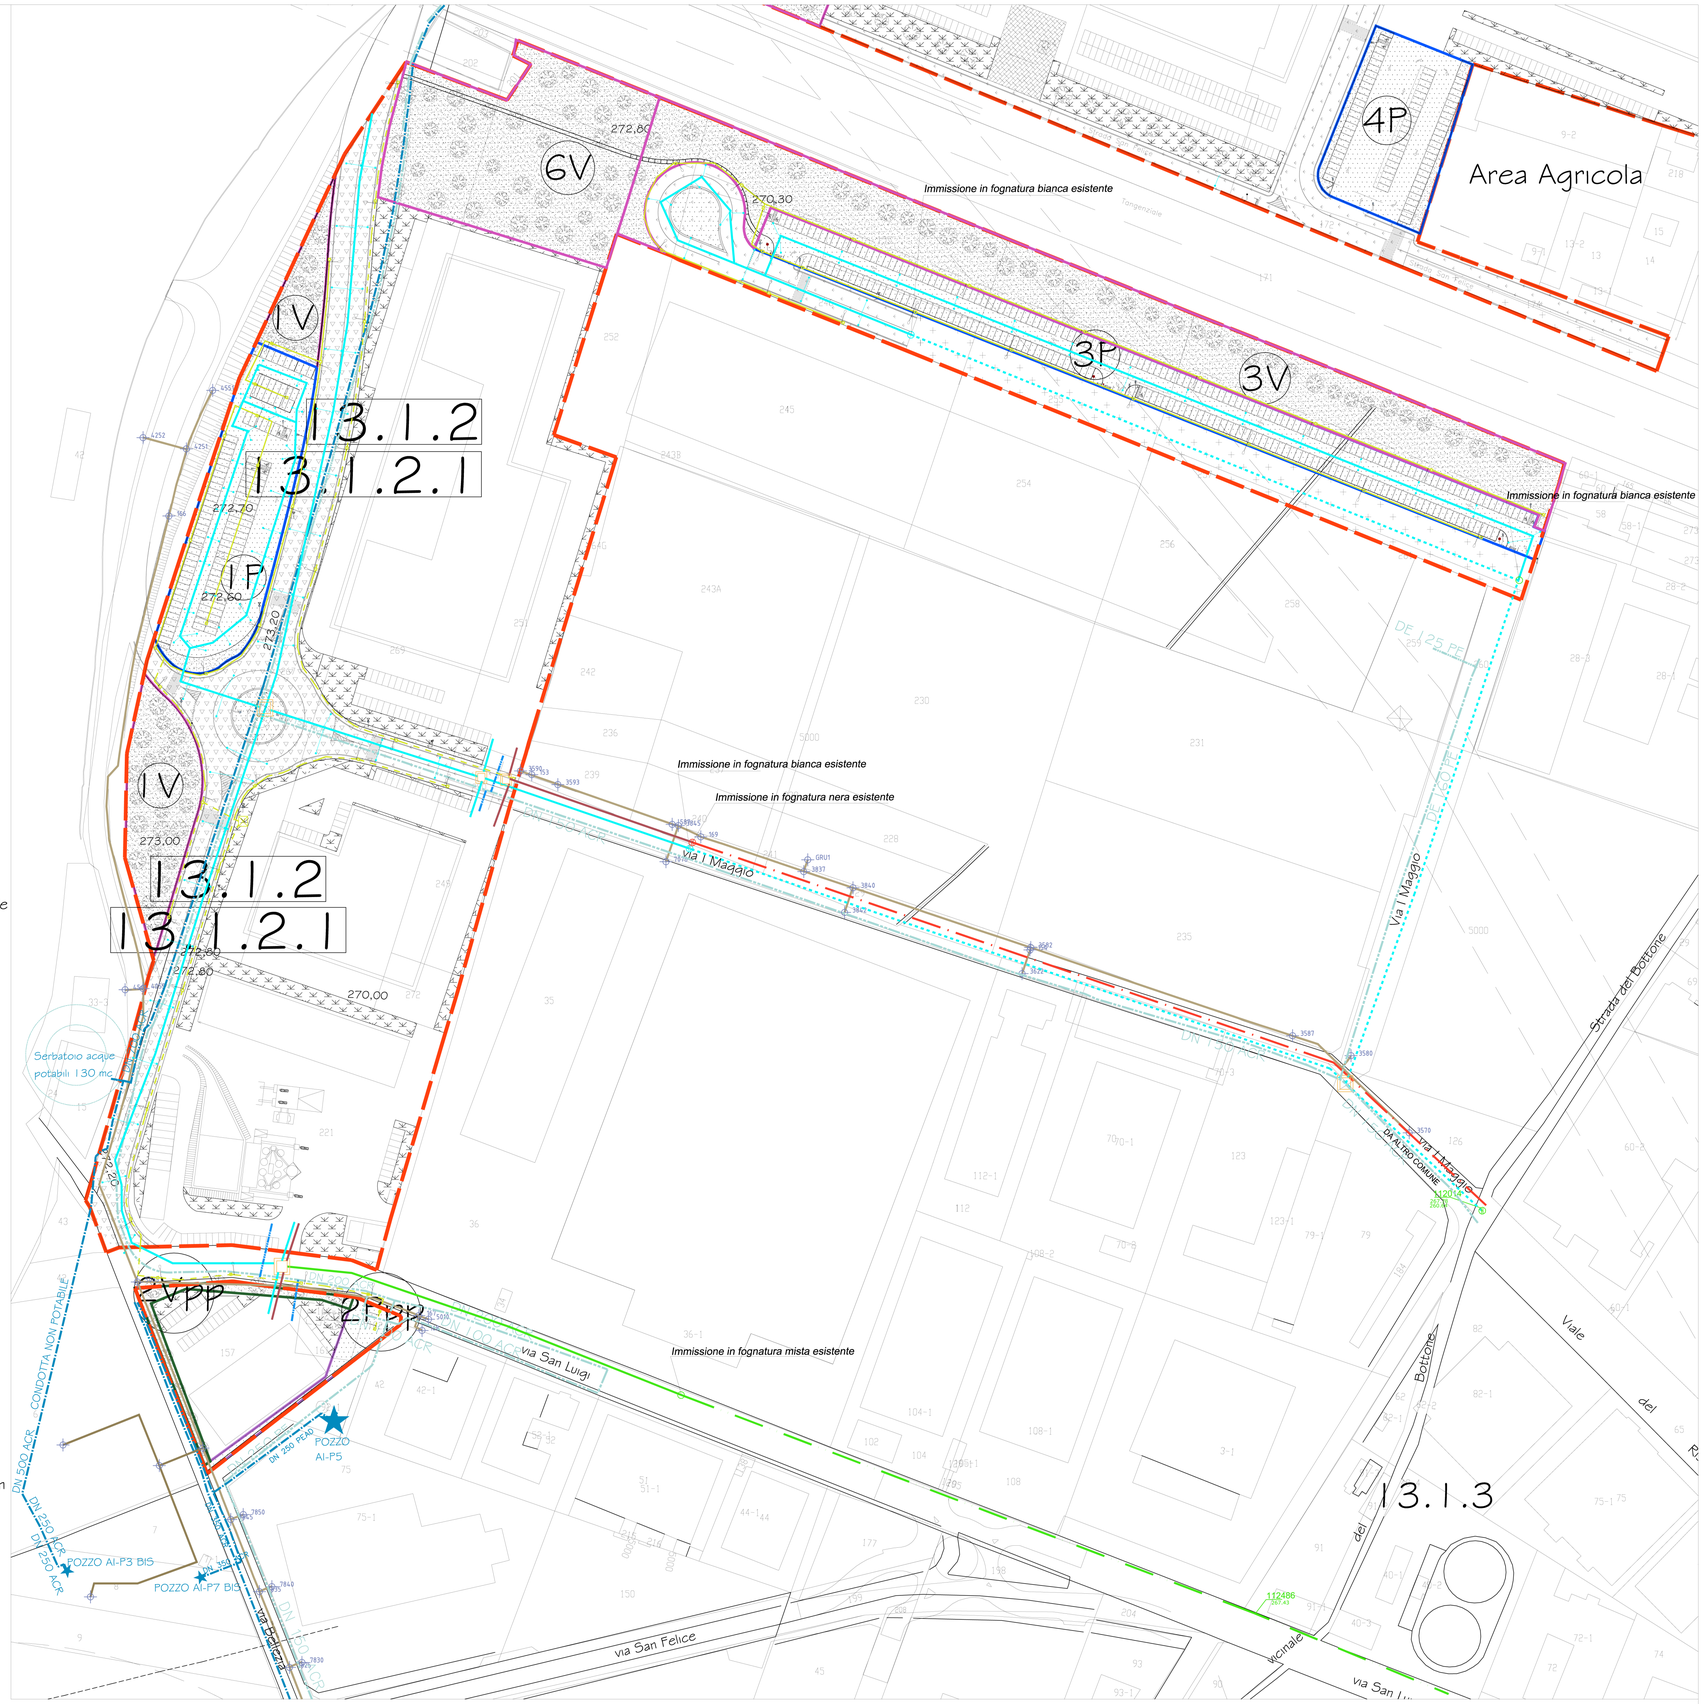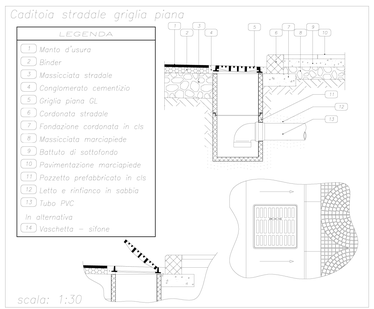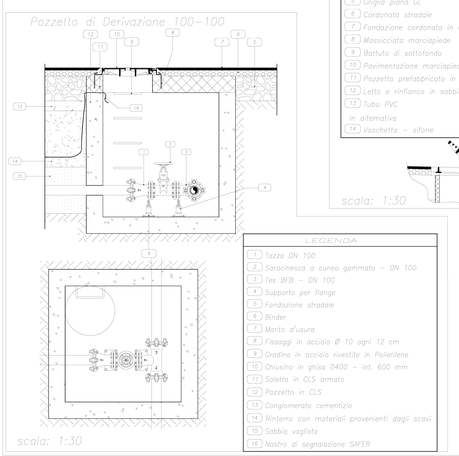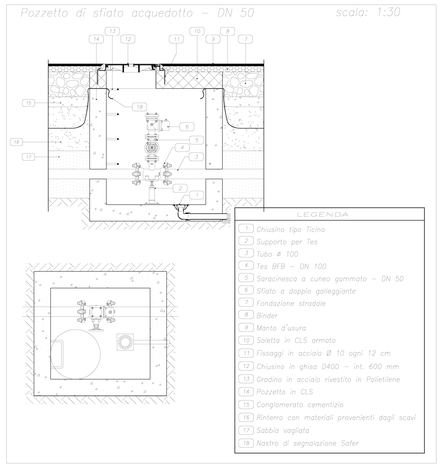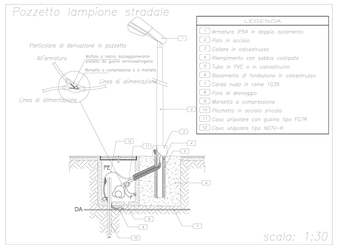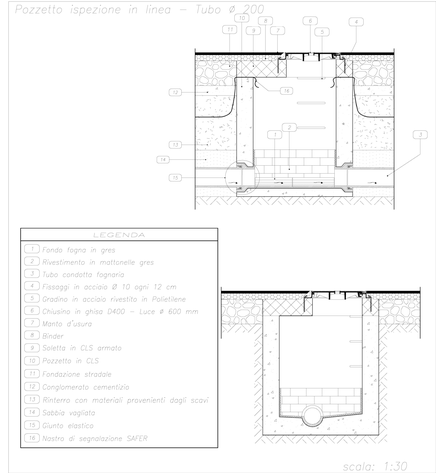
- Fognatura bianca in progetto
- Fognatura nera in progetto
- Rete fognaria (bianca e nera) in progetto
- Pozzetto d'ispezione sifonato
- Tubazione acqua potabile
- Lampione stradale in progetto con pozzetto e cabina elettrica
- Rete elettrica in progetto per illuminazione