


TAVOLA n.4a

PIANO REGOLATORE
GENERALE COMUNALE

COMUNE DI
ORBASSANO

AZZONAMENTO

SCALA 1:5000

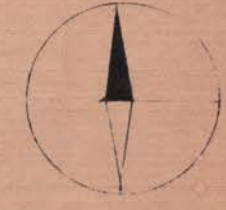

ORIGINALE MODIFICATO
SECONDO IL VOTO DEL CONSIGLIO
COMUNALE NELLA SEDUTA DI ADOZIONE
DEL 8 GIUGNO 1971

IL PROGETTISTA
DOTT. ING. ALBERTO TOOROS


PER COPIA CONFORME
ALL'ORIGINALE

IL SINDACO

IL SEGRETARIO

DATA DI ADOZIONE DEL PIANO

SEGNI CONVENZIONALI

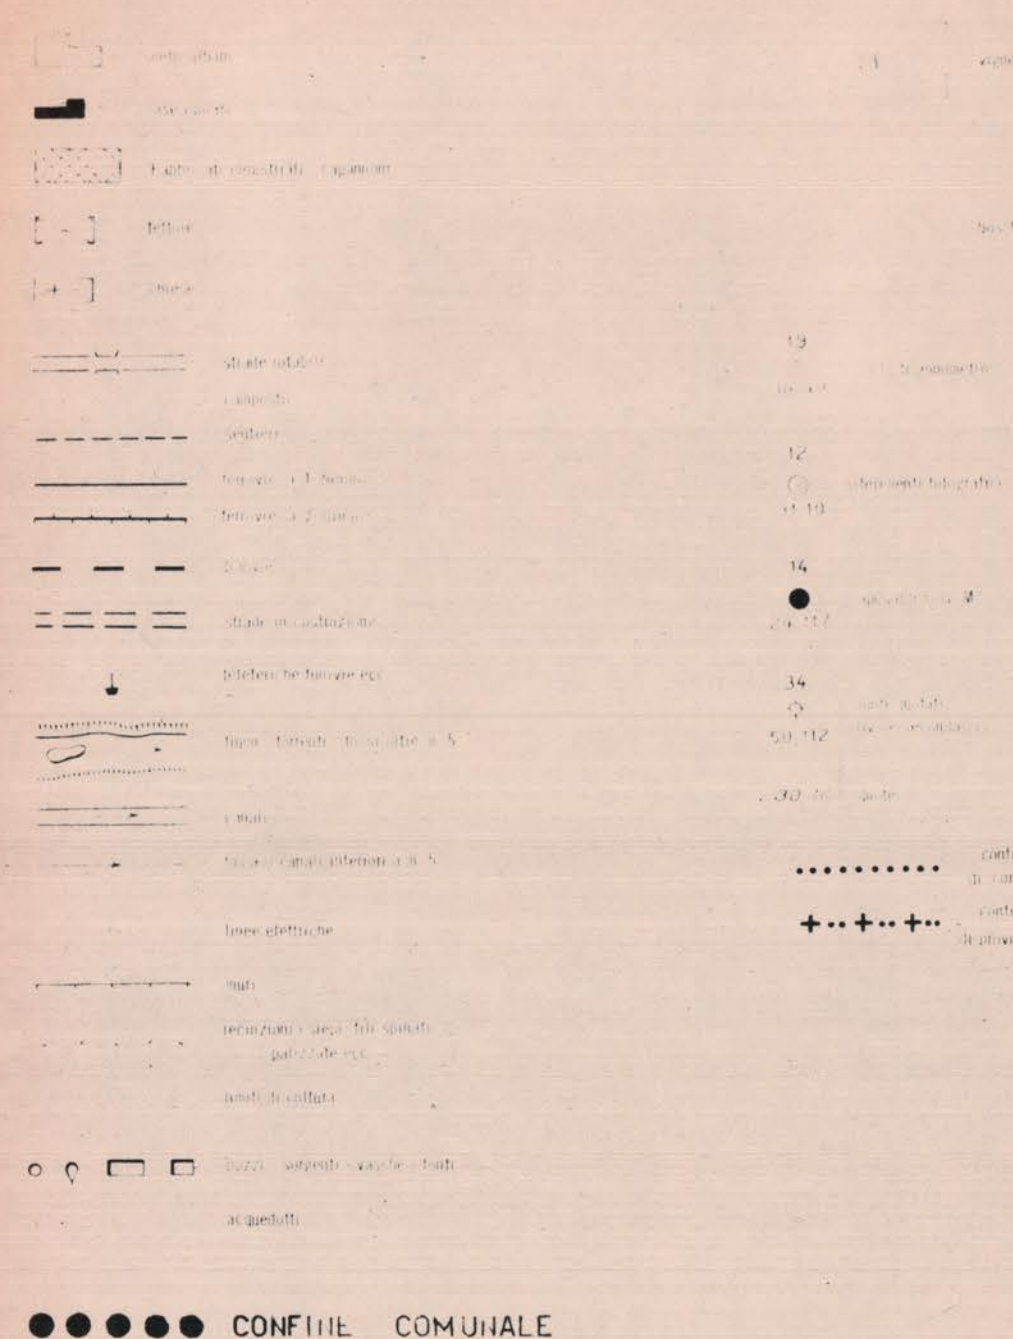

LEGENDA

