REGIONE PIEMONTE - PROVINCIA DI TORINO

CITTA' di ORBASSANO

P.E.C.L.I.

PIANO ESECUTIVO CONVENZIONATO DI LIBERA INIZIATIVA

DISTRETTO URBANISTICO D2
AREE DI P.R.G.C. 4.6.7 e 4.6.7.1

PROPONENTI AVELLA Salvatore, AZZATO Daniele, BALBO Riccardo, CANALE Nadia, CARACCIOLO Carlo, COMUNE DI ORBASSANO, COTZA Antonello, DE VIVO Anna, FADIS IMMOBILIARE S.r.l., GAROFALO Donato, GIAVARINI Carmen, MARETTO Cristina Maria, PEIRA Patrizia, SANDRONE Anna Maria, SANDRONE Carlo, VISCONTI Consolata, VISCONTI Enrica, VISCONTI Giuseppe, VISCONTI Giuseppina, VISCONTI Luisa, VISCONTI Michelina, ZANGHI' Gisella

PROGETTISTI Antonello COTZA Ingegnere
Via Pascoli 7 - ORBASSANO (TO)
Tel. 011-9012266

Cristina Maria MARETTO Architetto
Via Ormea 109 - TORINO

TAV. 2b

OGGETTO
Sezioni longitudinali e trasversali

DATA AGOSTO 2014

SCALA 1:1000 - 1:1500

SEZIONE A-A - Scala 1:200

SEZIONE B-B - Scala 1:200

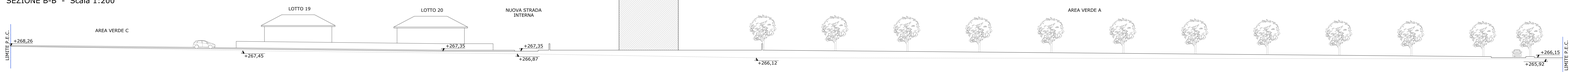

SEZIONE C-C - Scala 1:200

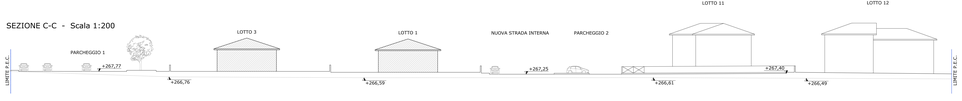

LE SAGOME DEI FABBRICATI INSERITE ALL'INTERNO DEL PRESENTE ELABORATO GRAFICO SONO DA RITENERSI INDICATIVE E POTRANNO SUBIRE VARIAZIONI FATTO SALVO IL RISPETTO DELLE NORME TECNICHE DI ATTUAZIONE DEL P.E.C.L.I. E DELLE NORMATIVE E REGOLAMENTI URBANISTICI VIGENTI AL MOMENTO DELLA PRESENTAZIONE DEI PERMESSI DI COSTRUIRE RELATIVI AI SINGOLI LOTTI

LE QUOTE DEI PIANI FINITI ALL'INTERNO DEL P.E.C.L.I. SONO SUSCETTIBILI DI MODIFICAZIONI IN FUNZIONE DELLE QUOTE DEI LOTTI EDIFICATI ADIACENTI E DI QUELLE DELLE INTERCONNESSIONI STRADALI CON LA VIABILITA' ESTERNA ESISTENTE

PROPRIETARI	FIRME	PROPRIETARI	FIRME
AVELLA Salvatore		MARETTO Cristina Maria	
AZZATO Patrizia		PEIRA Patrizia	
BALBO Riccardo		SANDRONE Anna Maria	
CANALE Nadia		SANDRONE Carlo	
CARACCIOLO Carlo		VISCONTI Consolata	
COMUNE DI ORBASSANO		VISCONTI Enrica	
COTZA Antonello		VISCONTI Giuseppe	
DE VIVO Anna		VISCONTI Giuseppina	
FADIS IMMOBILIARE S.r.l.		VISCONTI Luisa	
GAROFALO Donato		VISCONTI Michelina	
GIAVARINI Carmen		ZANGHI' Gisella	