


COMUNE DI ORBASSANO

PIANO DI RECUPERO DI LIBERA INIZIATIVA
PER INSEDIAMENTO RESIDENZIALE/TERZIARIO
AREE DI P.R.G.C. 8.5.3 - 8.5.3.1

PROGETTO

Studio Tecnico Bauducco
Via Sirocco 5 - 10043 Orbassano (TO)
Tel. 900.26.67 - 900.26.68
Arch. Andrea Bauducco
C.F. 00005500163

Arch. Caterina Ari
Corso Adriatico 100/101 - 10121 Torino
C.F. 00005500163
Arch. Caterina Ari
C.F. 00005500163

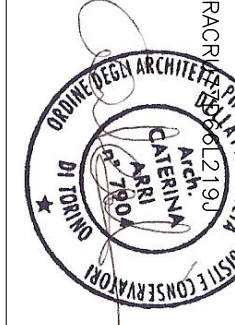

PROPRIETA'

Costola Maria Rosa C.F. 000055001631X
Viale Toscana 4 - 10043 Orbassano (TO)
Costola Carmen C.F. 000055001631U
Via degli Ulivi 32 - 18014 Rapadello (IM)

Maria Rosa Costola
Carmen Costola

TAVOLA 5


SCHEMI CALCOLO VOLUMETRIA
ADEGUAMENTO LEGGE 1369' 1:100
1:200

Luglio 2013


**Studio
progetti**
Via Sirocco 5 - 10043 Orbassano (TO)
www.studioprogetti.com

SCHEMI PER CALCOLO VOLUMETRIA


Pianta Piano Terreno

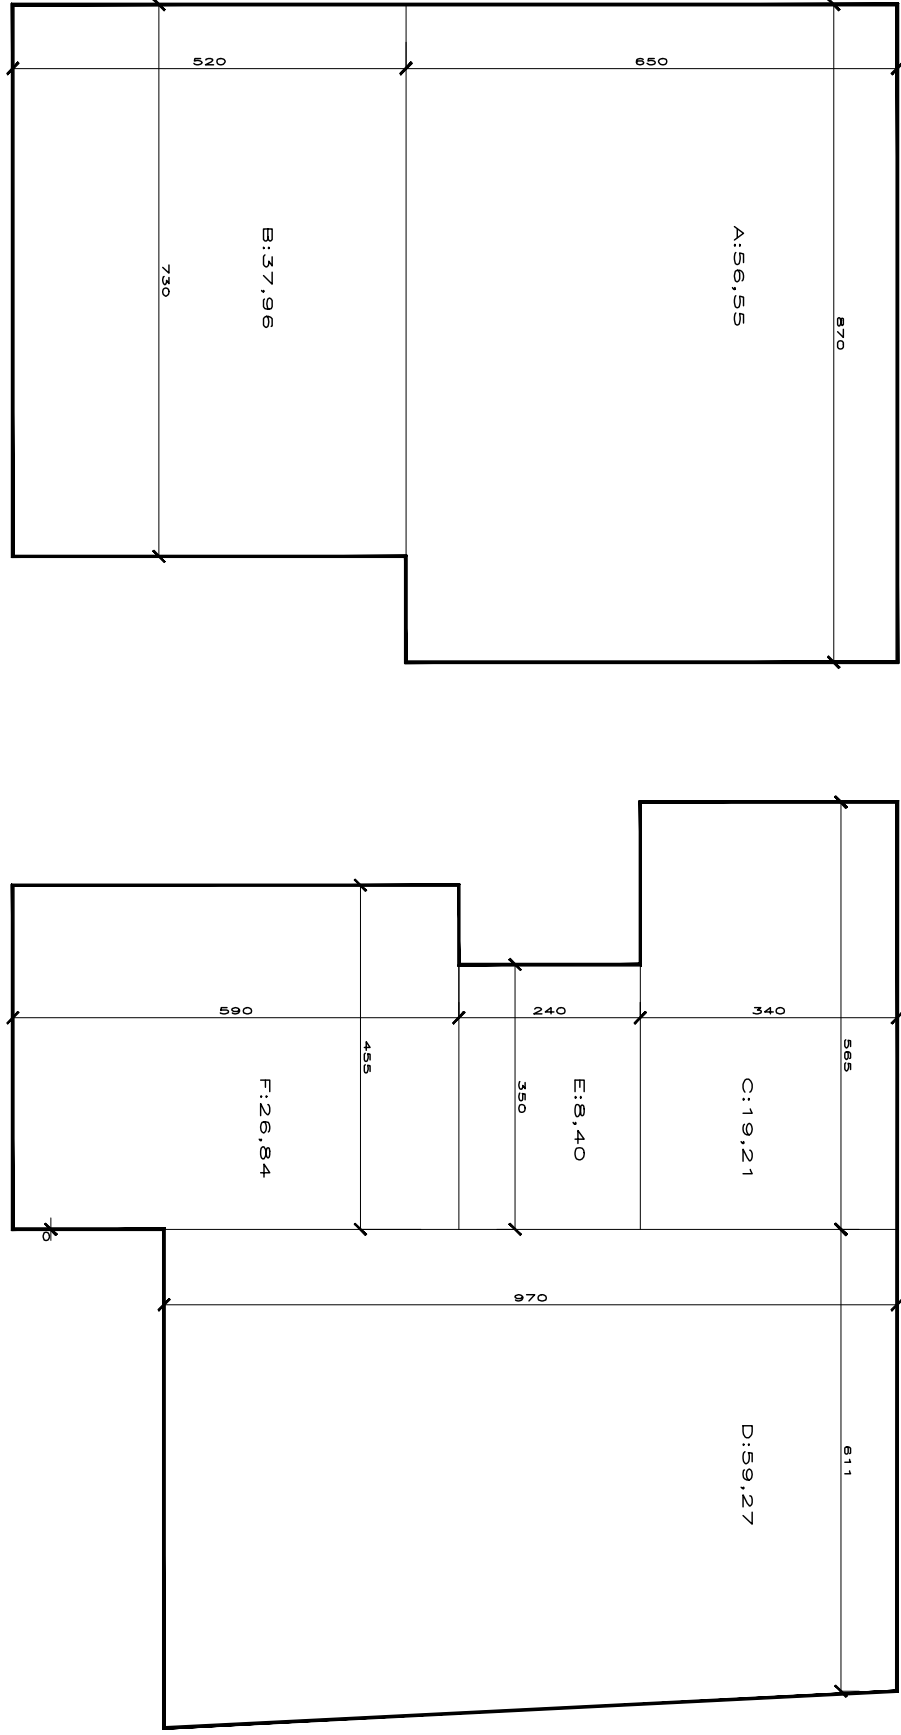

Pianta Piano Tipo

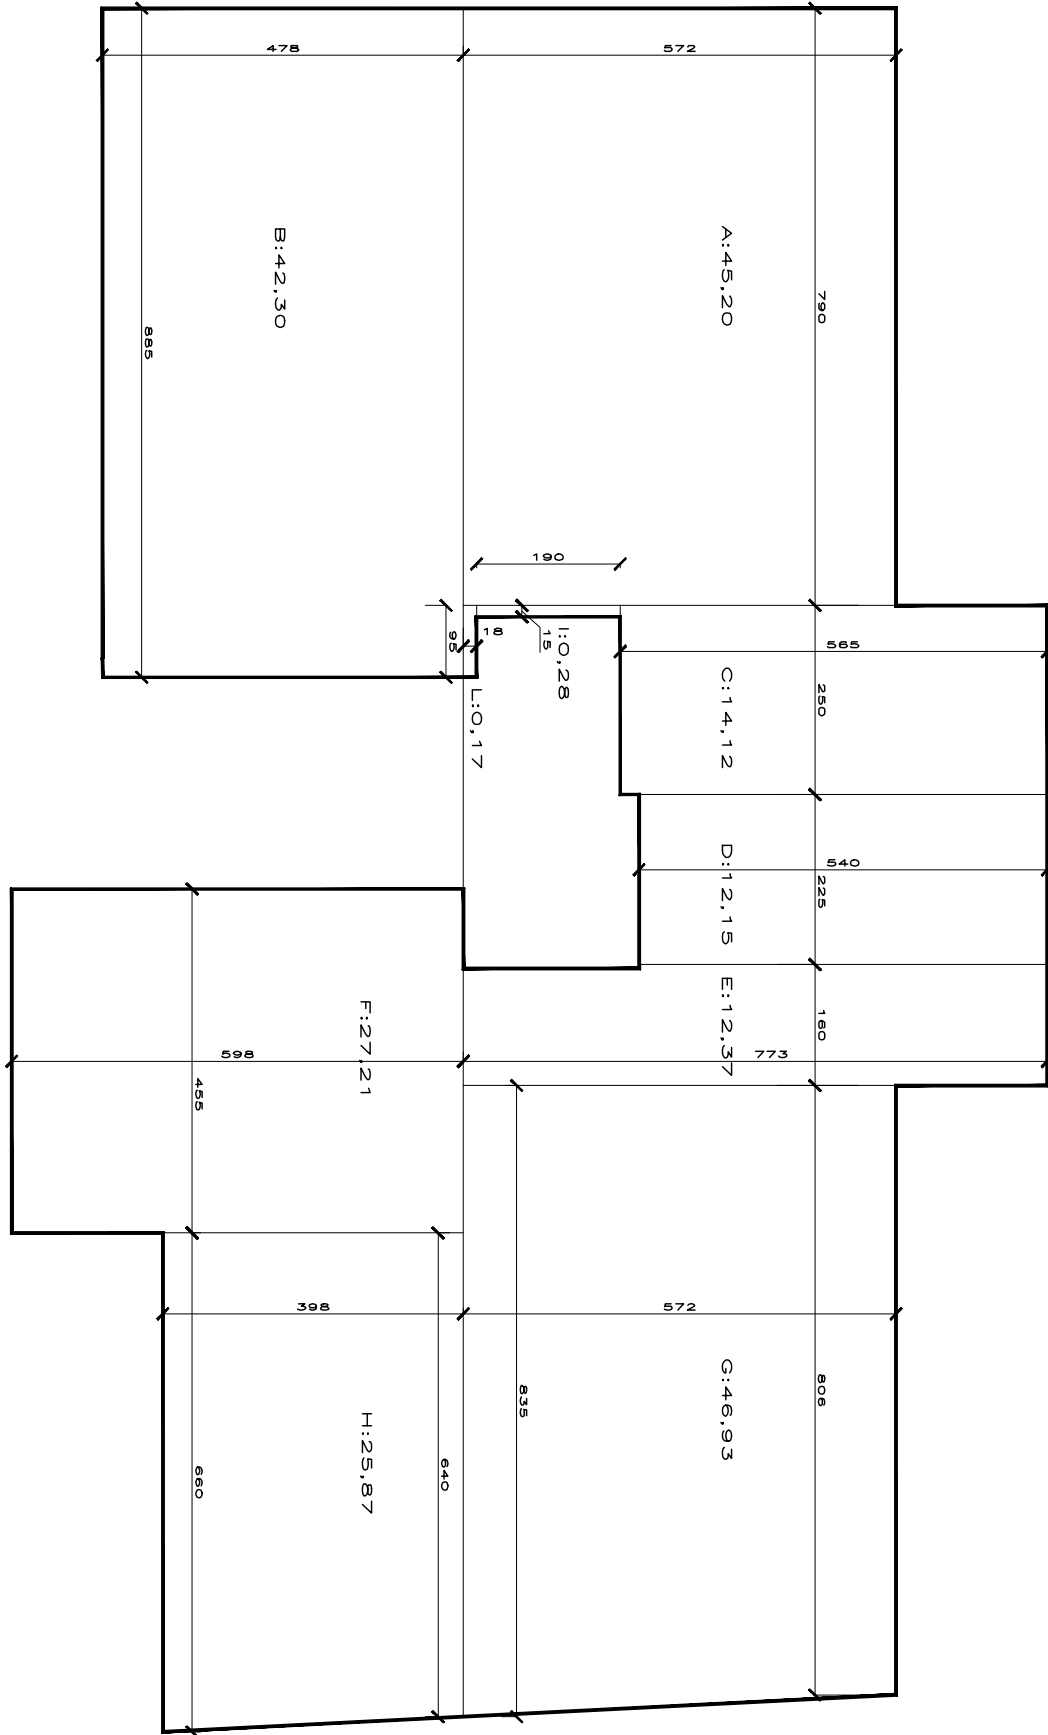


Pianta Piano Sottotetto

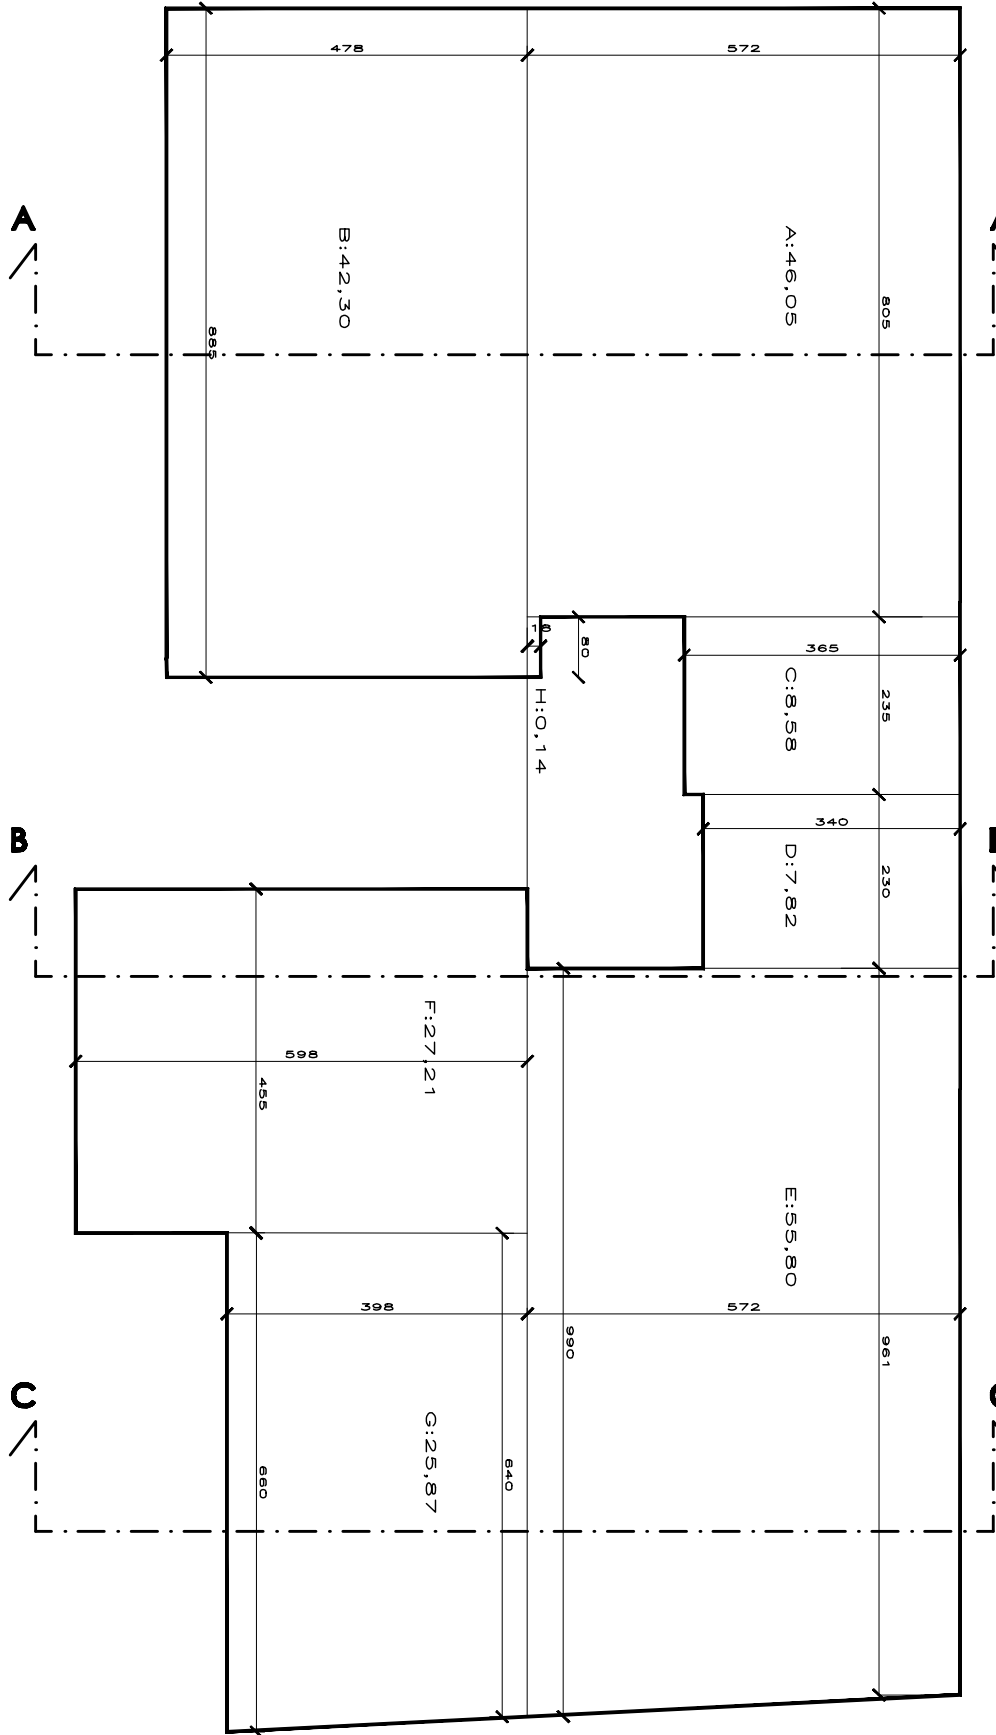


ADEGUAMENTO L.13/89 - STUDIO DEI PERCORSI


Pianta Piano Terreno 1:200

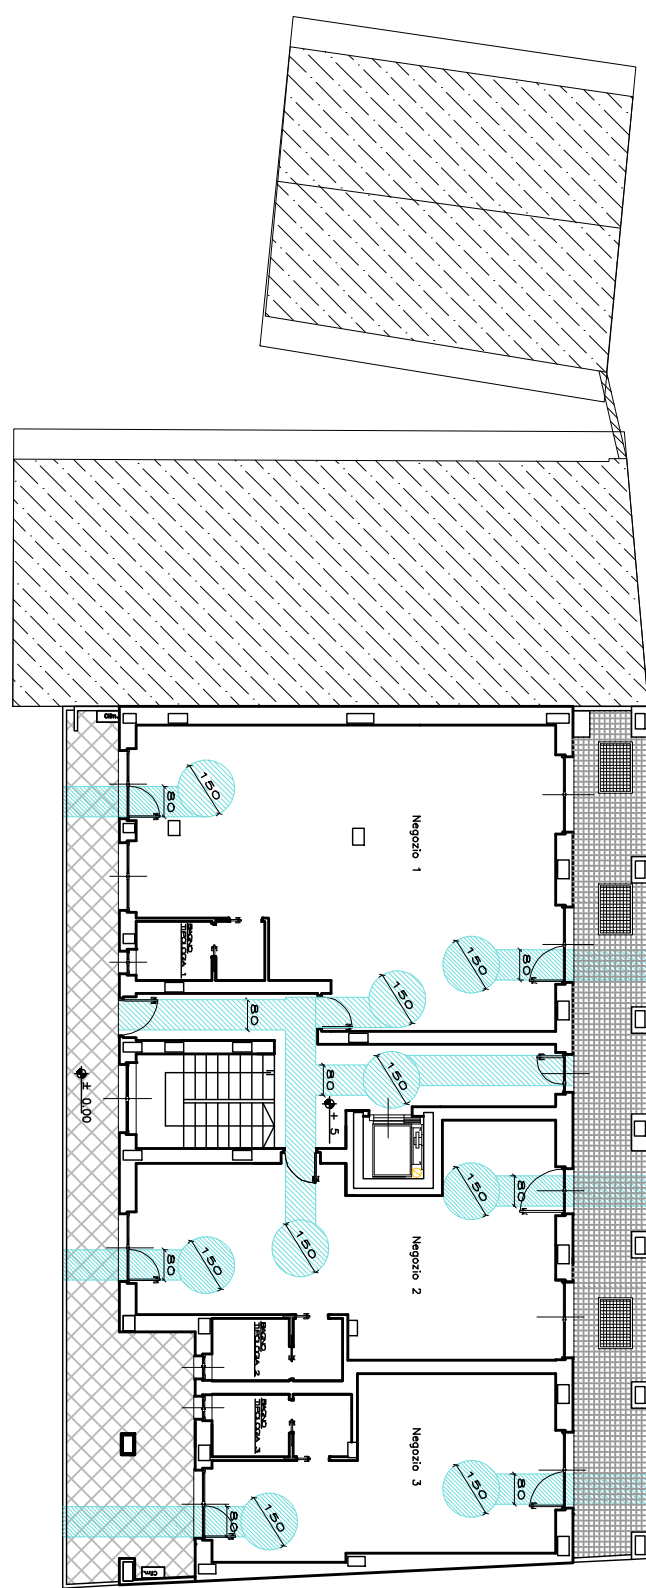


Pianta Piano Primo - 1:200

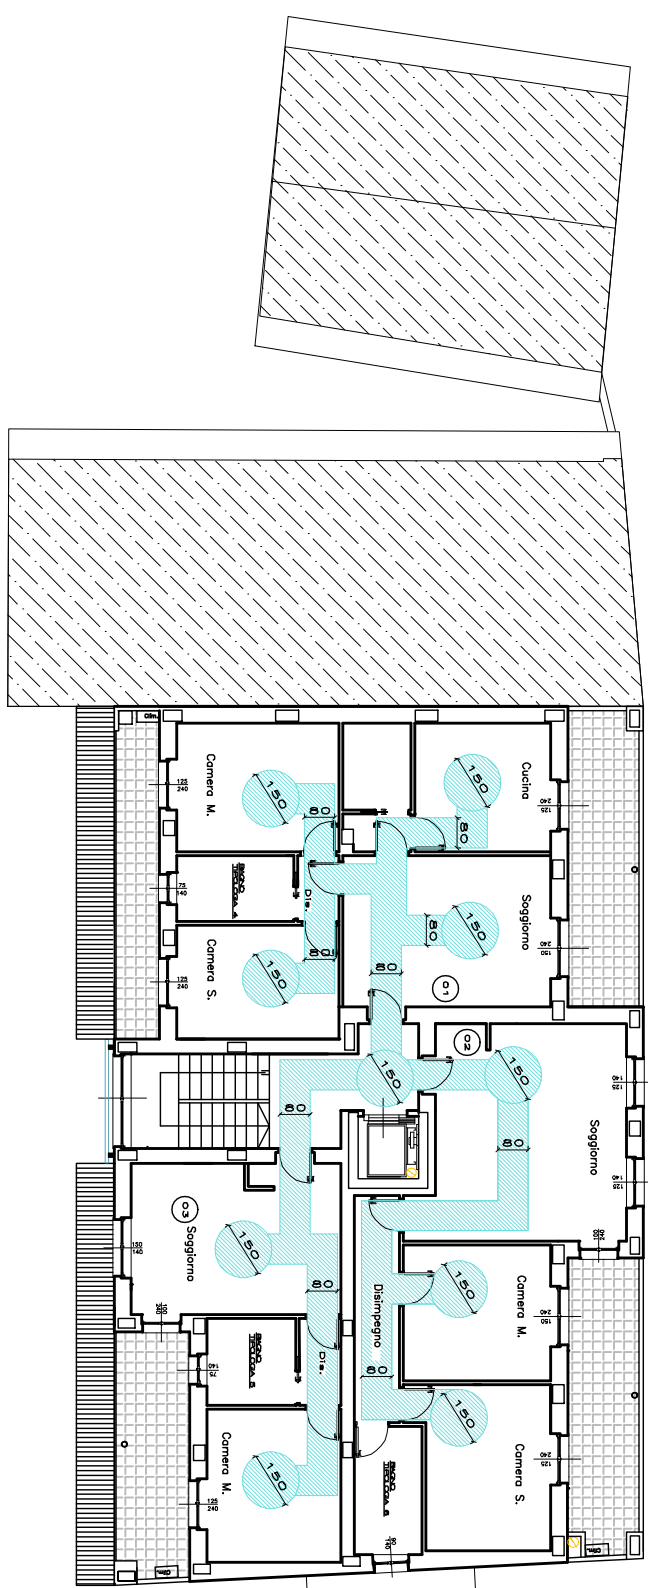

Pianta Piano Secondo - 1:200

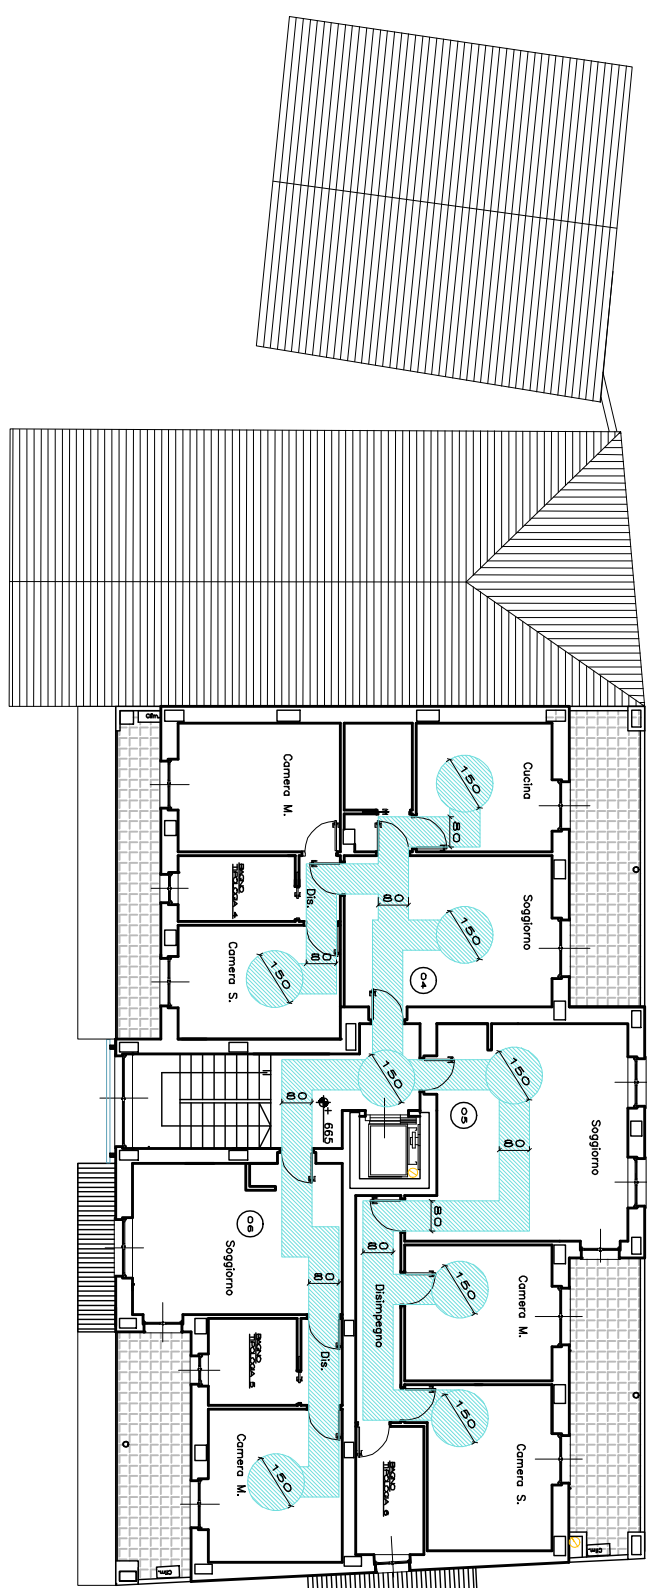

Pianta Piano Sottotetto abitabile - 1:200

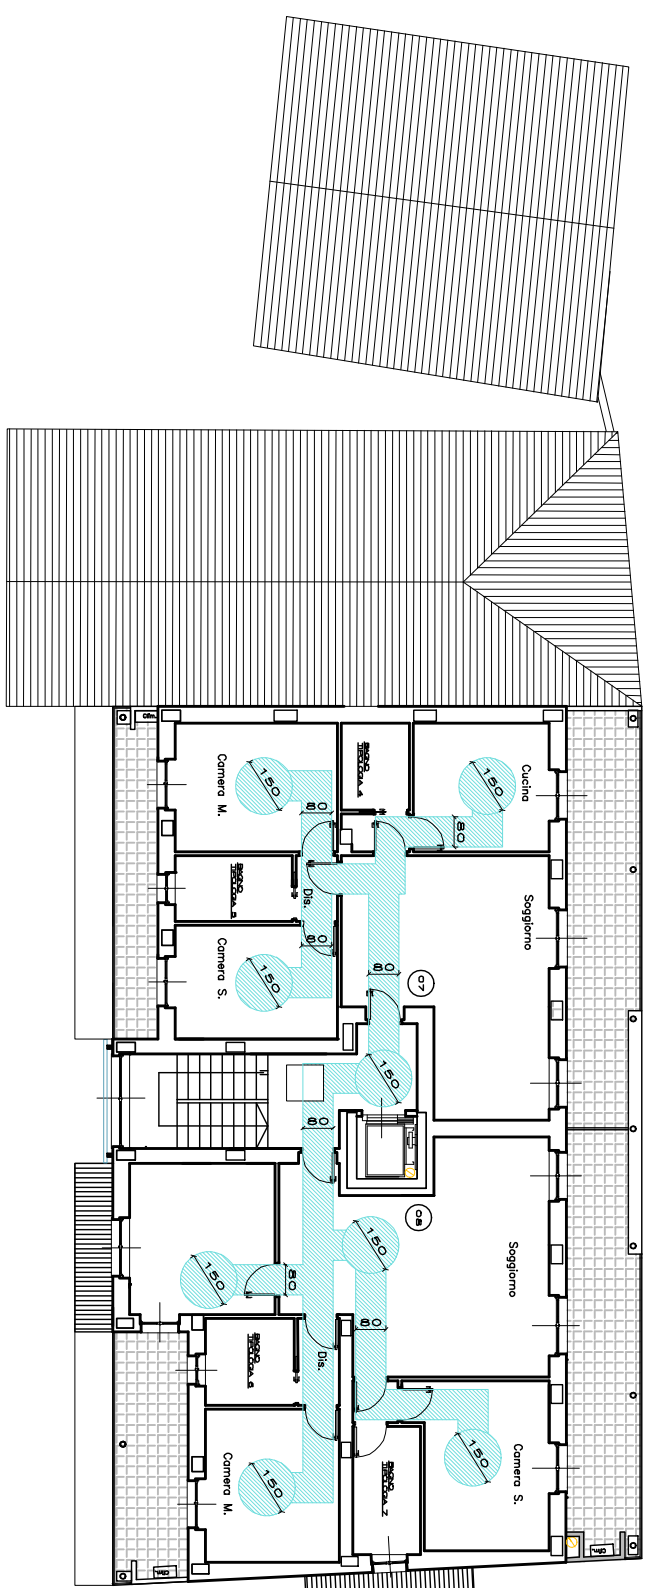


ADEGUAMENTO L.13/89 - DIMOSTRAZIONE ADATTABILITA' BAGNI


Pianta Piano Terreno

Pianta Piano Primo - Secondo - Sottotetto abitabile


TIPOLOGIA BAGNO 1

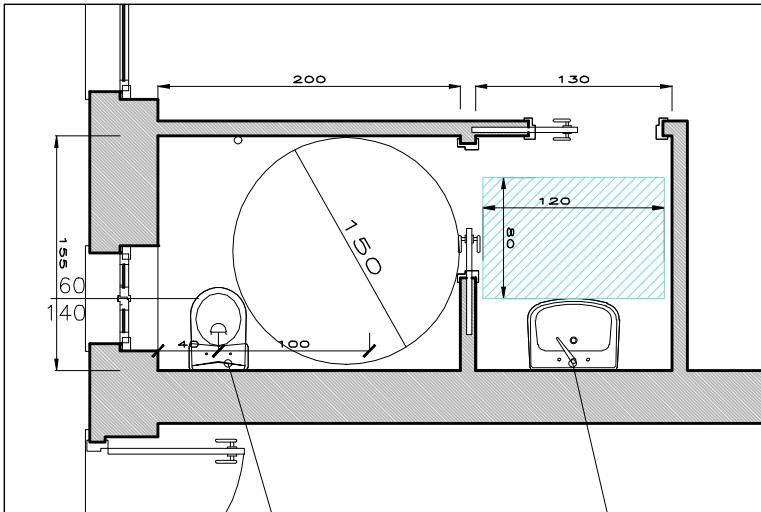


TIPOLOGIA BAGNO 2

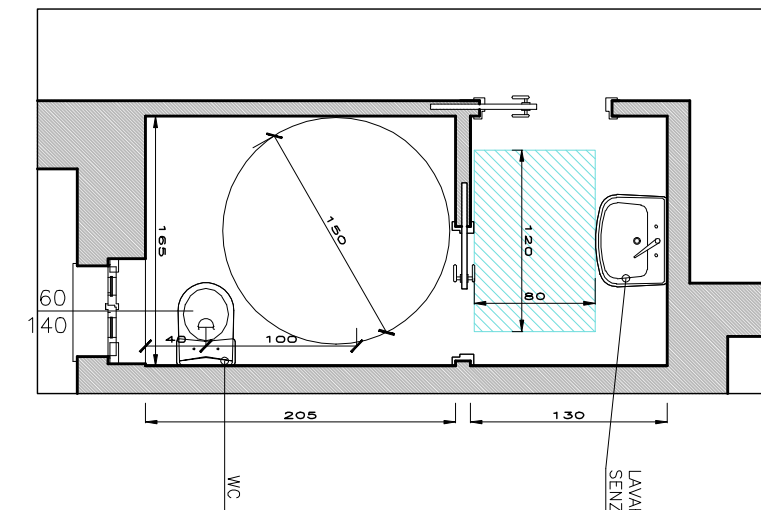


TIPOLOGIA BAGNO 3

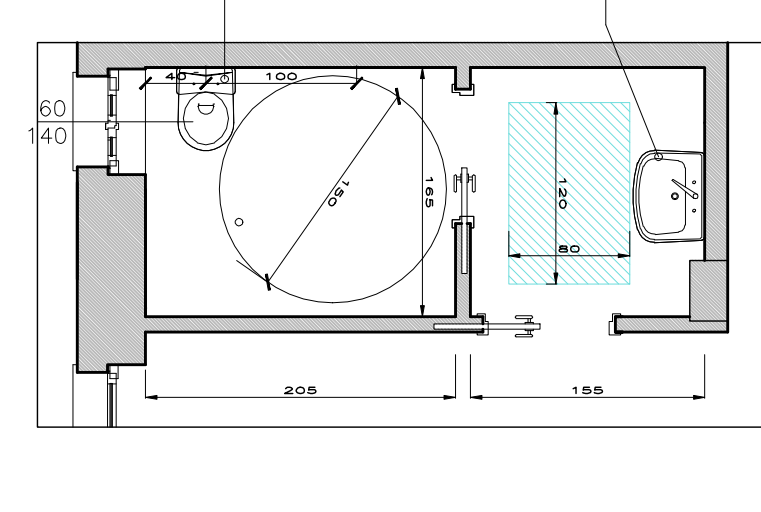

TIPOLOGIA BAGNO 4

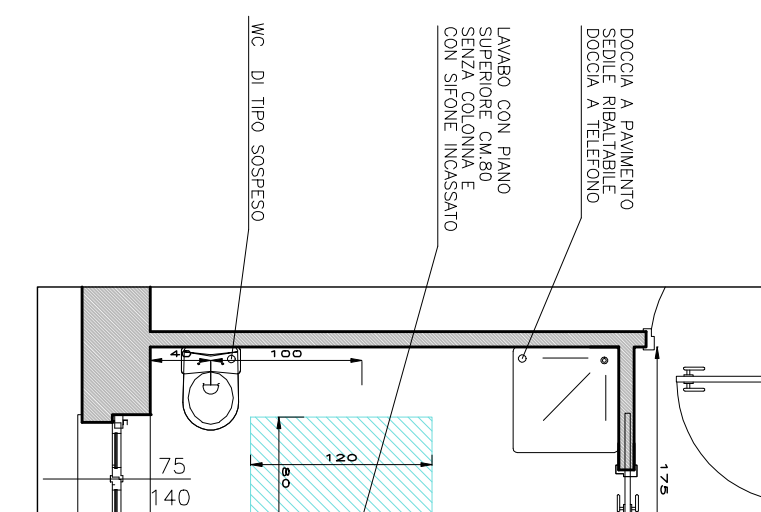

TIPOLOGIA BAGNO 5

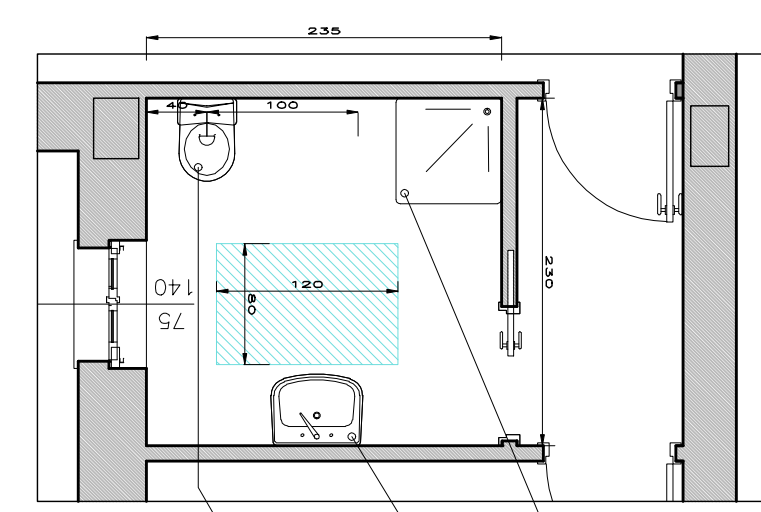

TIPOLOGIA BAGNO 6

