REGIONE PIEMONTE - PROVINCIA DI TORINO

CITTA' di ORBASSANO

P.E.C.L.I.

PIANO ESECUTIVO CONVENZIONATO DI LIBERA INIZIATIVA

DISTRETTO URBANISTICO D2

AREE DI P.R.G.C. 4.6.7 e 4.6.7.1

PROPONENTI AVELLA Salvatore, AZZATO Daniele, BALBO Riccardo, CANALE Nadia, CARACCIOLO Carlo, COMUNE DI ORBASSANO, COTZA Antonello, DE VIVO Anna, FADIS IMMOBILIARE S.r.l., GAROFALO Donato, GIAVARINI Carmen, MARETTO Cristina Maria, PEIRA Patrizia, SANDRONE Anna Maria, SANDRONE Carlo, VISCONTI Consolata, VISCONTI Enrica, VISCONTI Giuseppe, VISCONTI Giuseppina, VISCONTI Luisa, VISCONTI Michelina, ZANGHI' Gisella

PROGETTISTI Antonello COTZA Ingegnere
Via Pascoli 7 - ORBASSANO (TO)
Tel. 011-9012266

Cristina Maria MARETTO Architetto
Via Ormea 106 - TORINO

TAV. 5a

OGGETTO
Planimetria generale viabilità, verde pubblico e illuminazione pubblica
Planimetria generale rete di distribuzione della linea telefonica
Planimetria generale rete di distribuzione dell'energia elettrica

DATA AGOSTO 2014

SCALA 1:1000

PROPRIETARI	FIRME
AVELLA Salvatore	
AZZATO Daniele	
BALBO Riccardo	
CANALE Nadia	
CARACCIOLO Carlo	
COMUNE DI ORBASSANO	
COTZA Antonello	
DE VIVO Anna	
FADIS IMMOBILIARE S.r.l.	
GAROFALO Donato	
GIAVARINI Carmen	
MARETTO Cristina Maria	
PEIRA Patrizia	
SANDRONE Anna Maria	
SANDRONE Carlo	
VISCONTI Consolata	
VISCONTI Enrica	
VISCONTI Giuseppe	
VISCONTI Giuseppina	
VISCONTI Luisa	
VISCONTI Michelina	
ZANGHI' Gisella	

PLANIMETRIA GENERALE RETE DI DISTRIBUZIONE ENERGIA ELETTRICA — scala di 1:1000

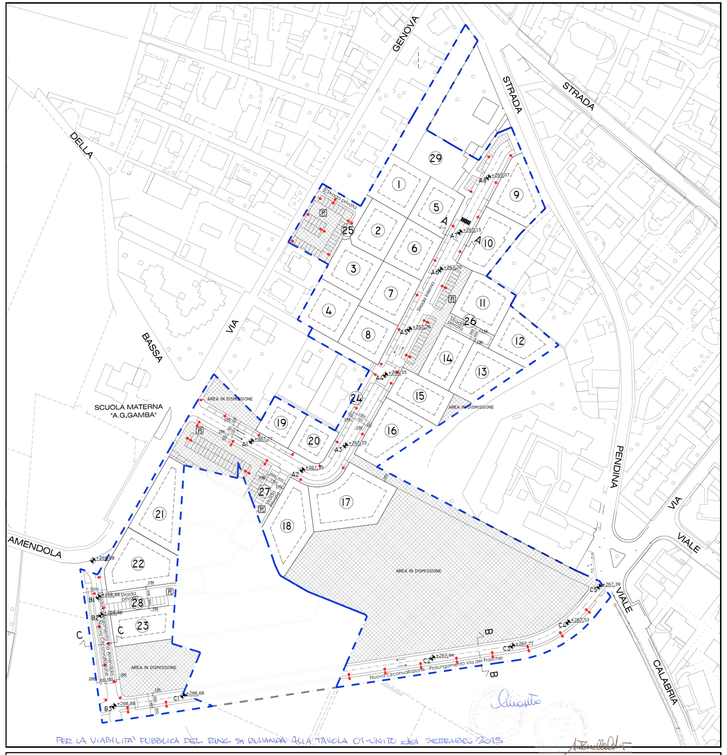

PER LA VIABILITA' PUBBLICA DEL BING SI RIMANDA ALLA TAVOLA 01-UNITO ELEA SETTEMBRE 2015

LEGENDA

- Confine P.E.C.L.I.
- Aree richieste in dismissione da P.R.G.C.
- Corpo illuminante di tipo ornamentale ad uno sbraccio
- * IL NUMERO DEI CORPI ILLUMINANTI E IL LORO PASSO INDICATI NEL PRESENTE PROGETTO SONO SUSCETTIBILI DI VARIAZIONI IN BASE ALLE INDICAZIONI CHE SARANNO FORNITE NELLA RELAZIONE ILLUMINOTECNICA ESECUTIVA DELLA DITTA ENEL SOLE

PLANIMETRIA GENERALE RETE DI DISTRIBUZIONE ENERGIA ELETTRICA — scala di 1:1000

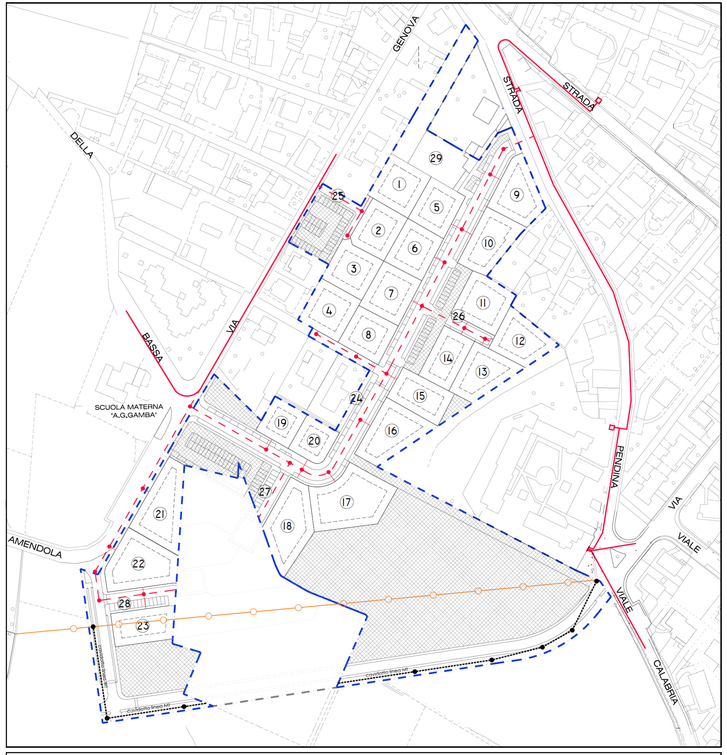

LEGENDA

- Cabina MT/BT esistente
- Rete BT esistente
- Tubazione da predisporre Ø125
- Predisposizione allacciamento privato
- Linea aerea MT esistente da deviare e interrare
- Cavidotto per linea MT

IL DIAMETRO DELLE TUBAZIONI SONO SUSCETTIBILI DI VARIAZIONI IN BASE ALLE INDICAZIONI CHE SARANNO FORNITE DALLA DITTA INCARICATA PER LA FORNITURA DEL SERVIZIO

PLANIMETRIA GENERALE RETE DI DISTRIBUZIONE LINEA TELEFONICA — scala di 1:1000

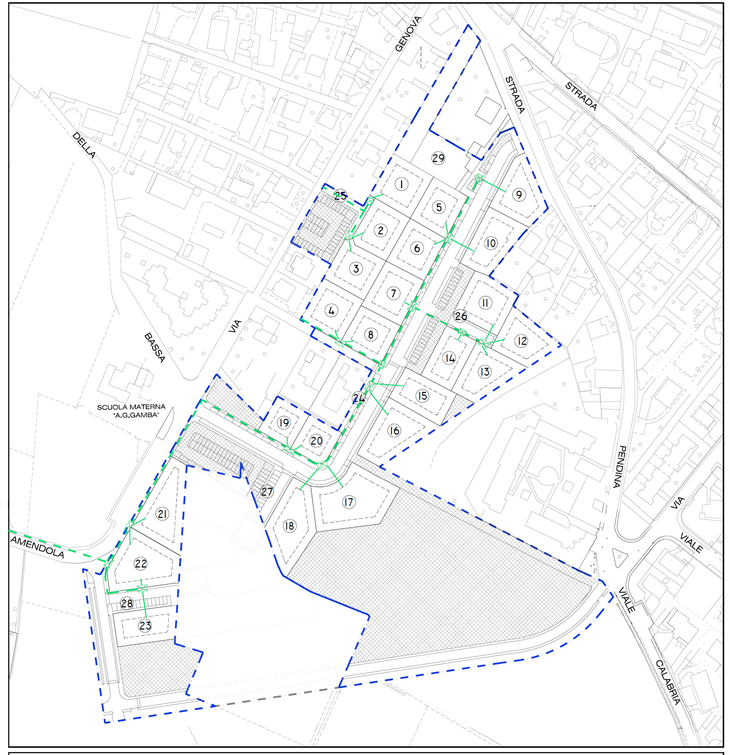

LEGENDA

- Pozzetto 90x70
- Pozzetto 125x80
- Tubazione da predisporre Ø125

IL NUMERO DEI POZZETTI E IL DIAMETRO DELLA TUBAZIONE SONO SUSCETTIBILI DI VARIAZIONI IN BASE ALLE INDICAZIONI CHE SARANNO FORNITE DALLA DITTA INCARICATA PER LA FORNITURA DEL SERVIZIO