

REGIONE PIEMONTE

PROVINCIA DI TORINO


COMUNE DI ORBASSANO

PIANO DI RECUPERO DI LIBERA INIZIATIVA
PER INSEDIAMENTO RESIDENZIALE/TERZIARIO
AREE DI P.R.G.C. 8.5.3. - 8.5.3.1.

PROGETTO


Studio Tecnico Bauducco

Via Sirocco 5 - 10043 Orbassano (TO)
Tel. 900.26.67 - 903.79.99
Arch. Andrea Bauducco

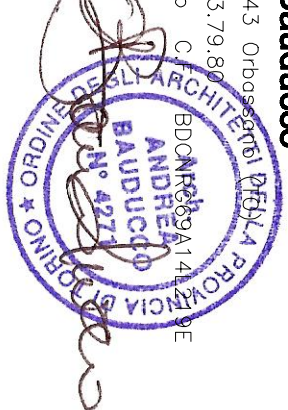

Arch. Caterina Arti

Corso Adriatico 100/102/104 - 10043 Orbassano (TO)
C.F. 88460100017
Arch. Caterina Arti

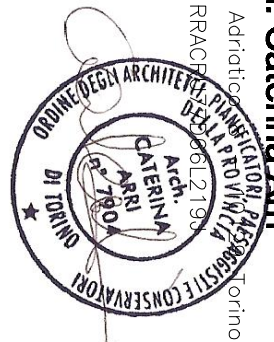

PROPRIETA'

Coalba Maria Rosa C.F. 020MRS44931X

Viale Toscana 4 - 10043 Orbassano (TO)

Coalba Carmen C.F. 020CMNS0456 F931U

Via degli Ulmi 32 - 18014 Ospedaletti (IM)

Maria Rosa

Carmen

TAVOLA 2

RILEVO EDIFICIO ESISTENTE

1 : 100


Luglio 2013

Studio
progettici


LABORIO DI PROGETTAZIONE

www.studioprogettici.com


Prospetto Sud

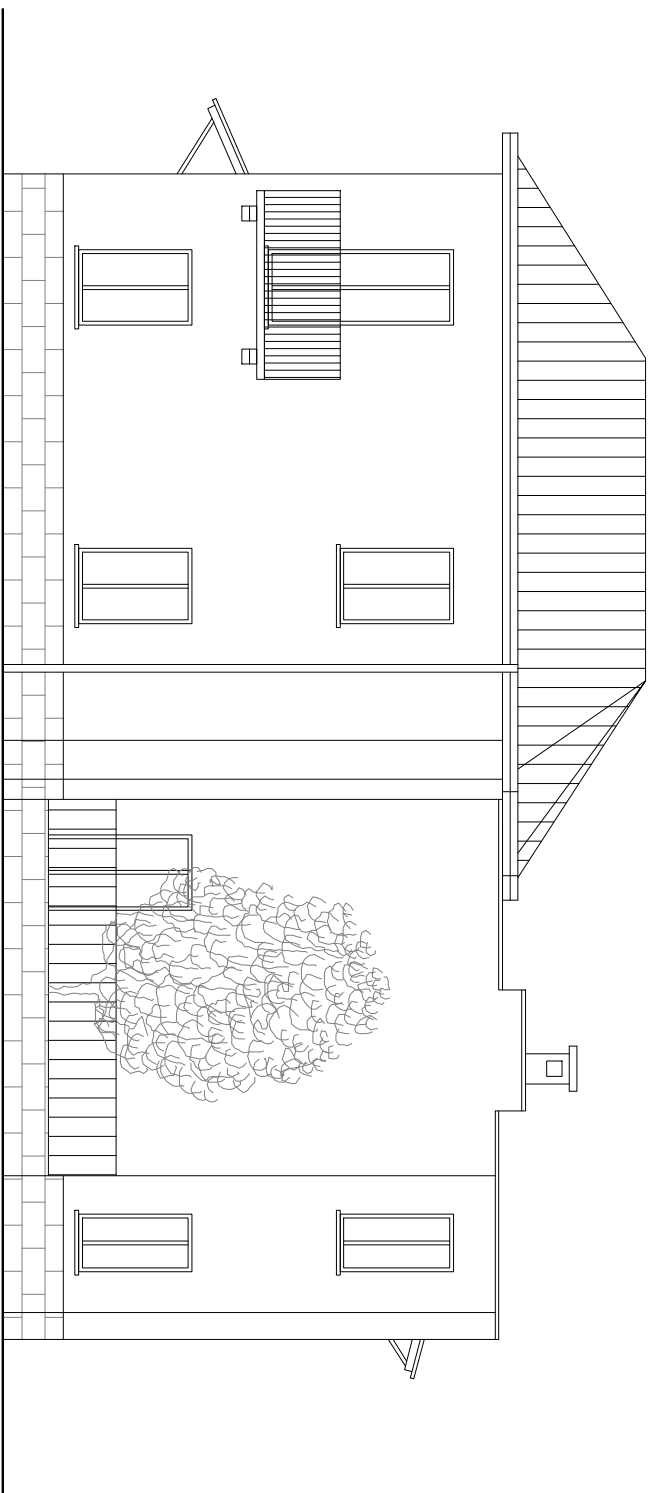


Prospetto Est

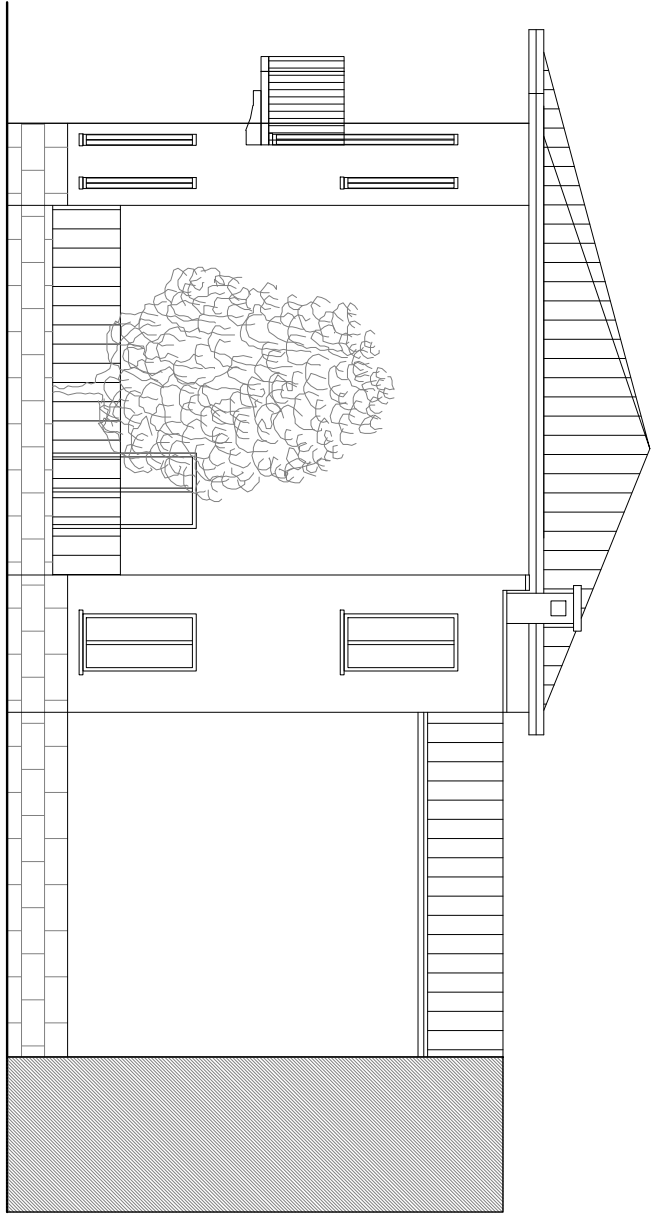


Prospetto Ovest

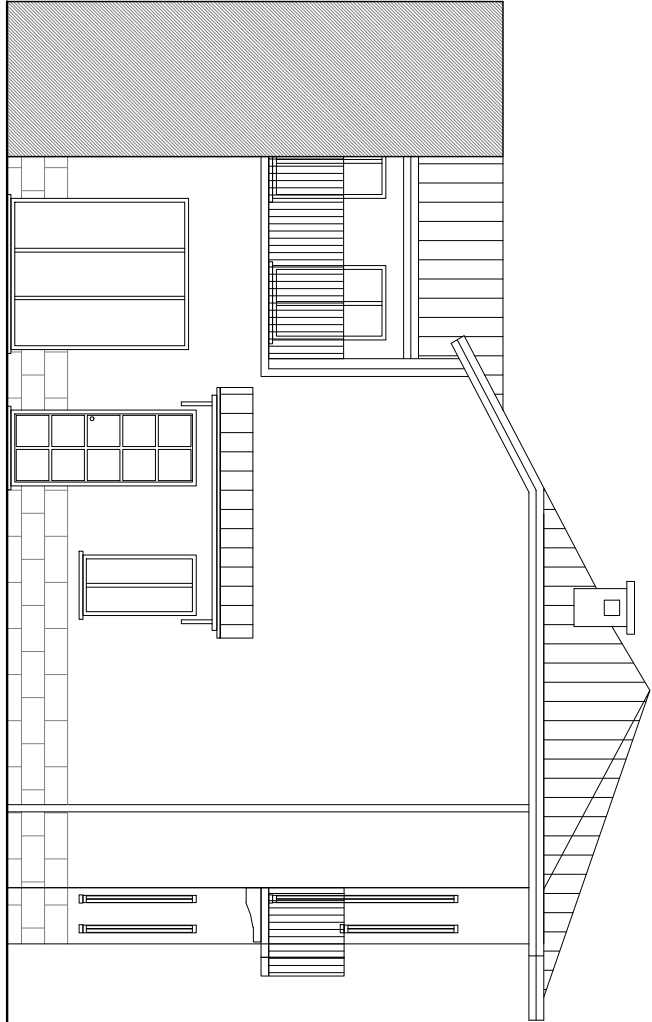


Sezione A-A

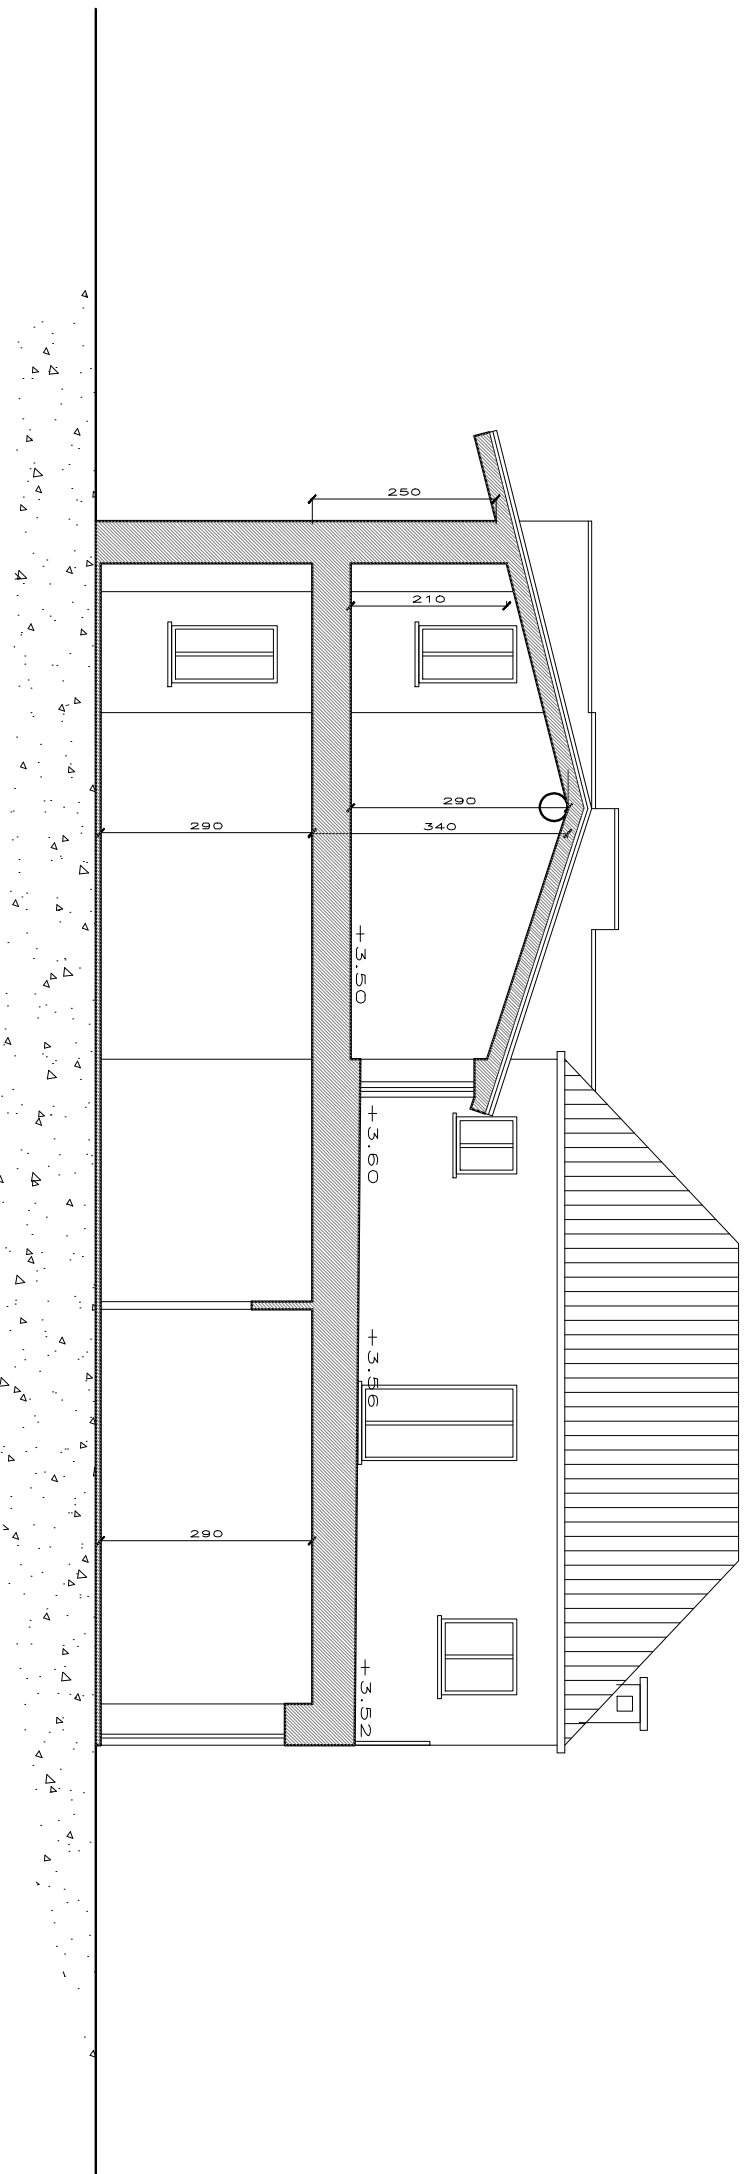


Sezione B-B

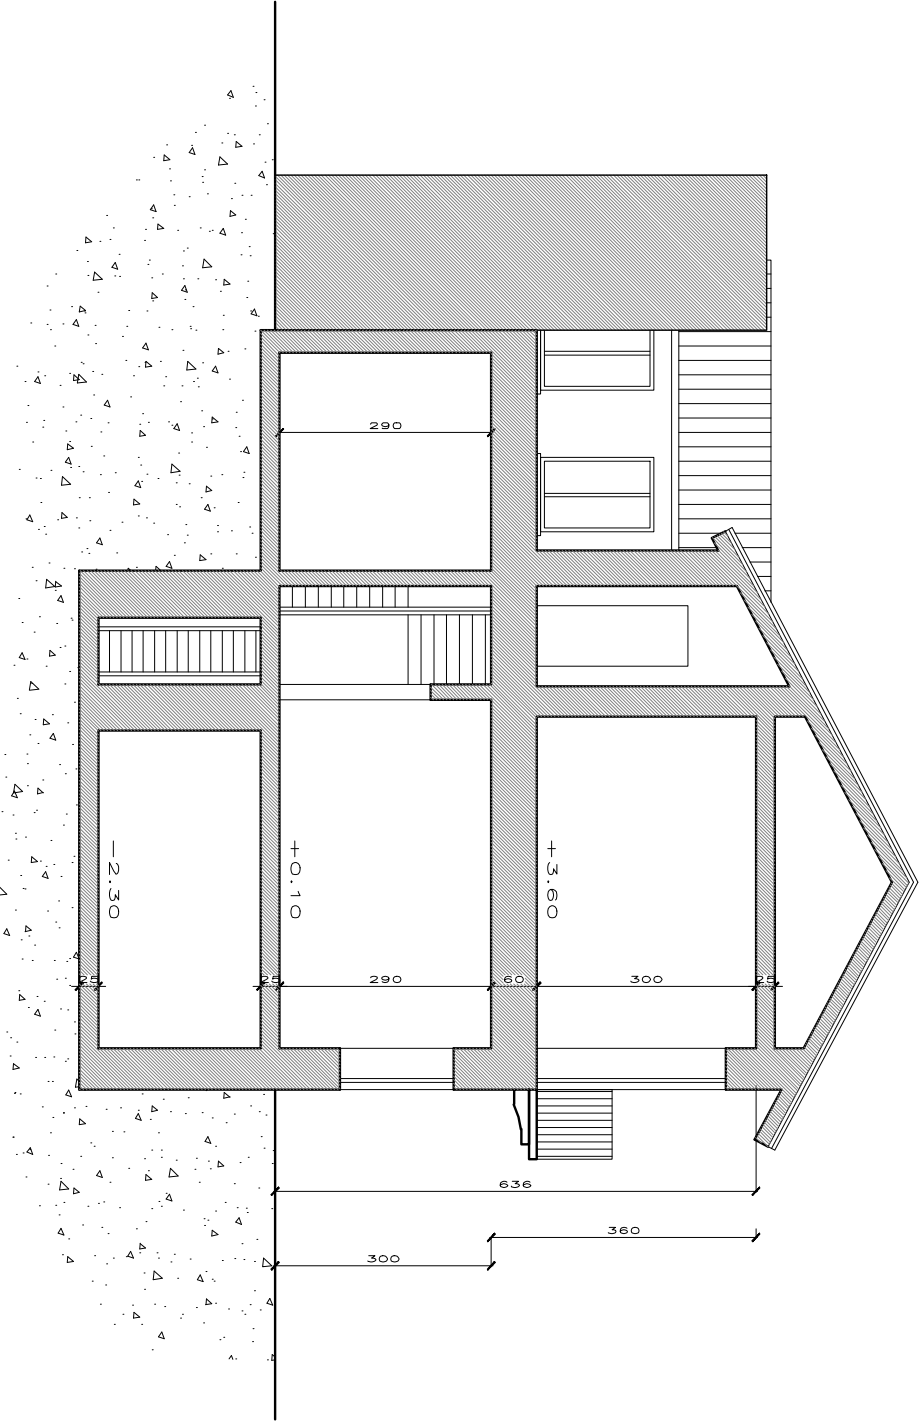


Sezione C-C

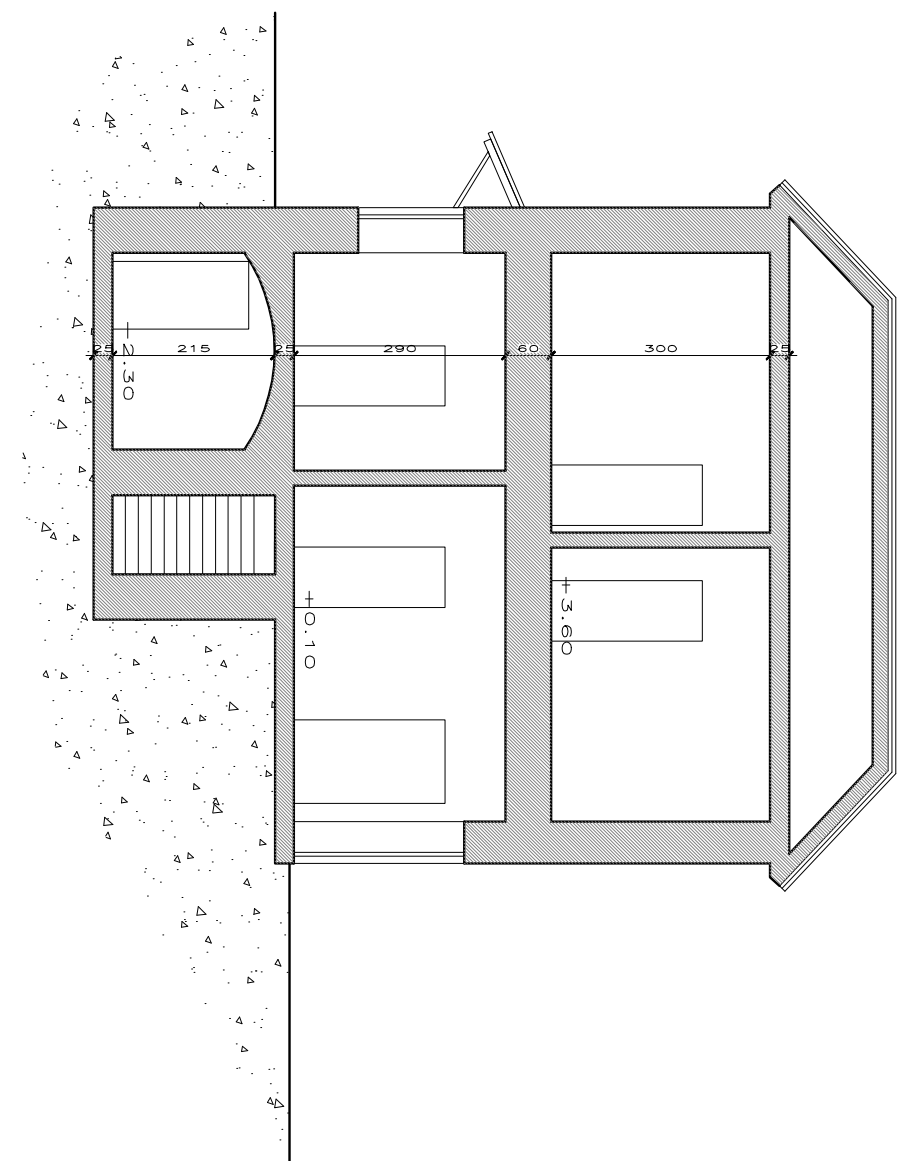


Piano interrato

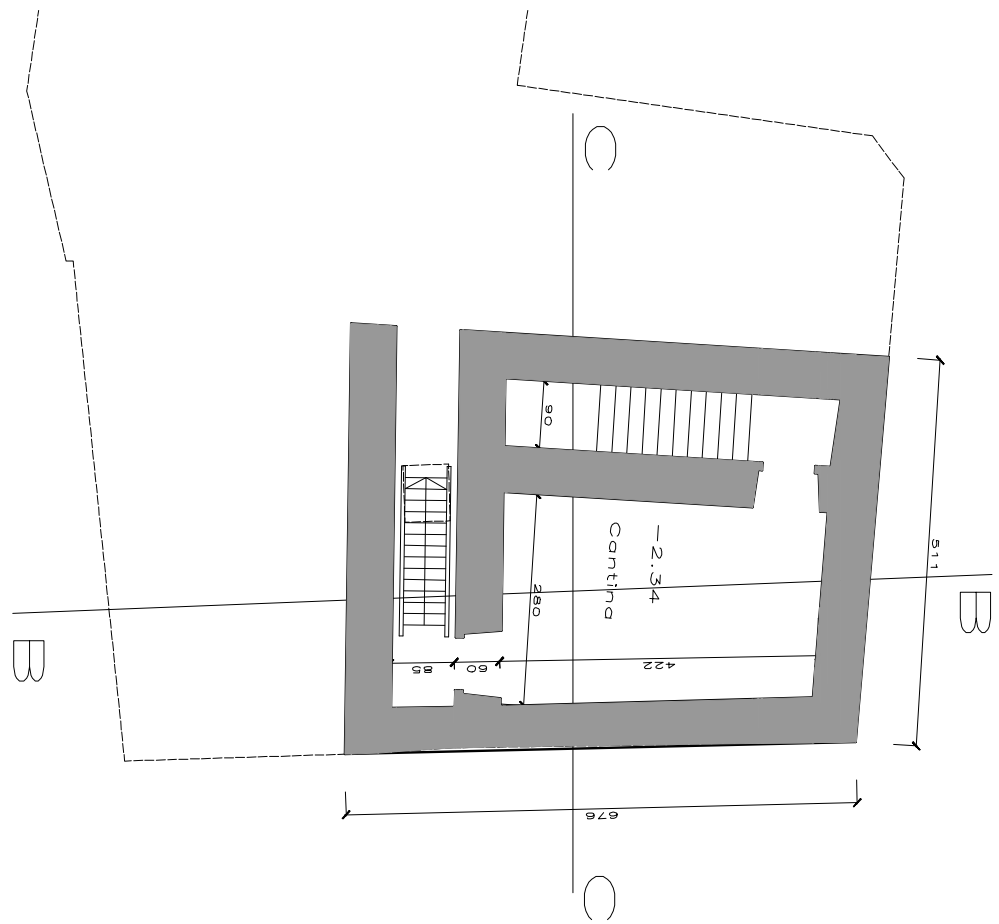




Piano Primo

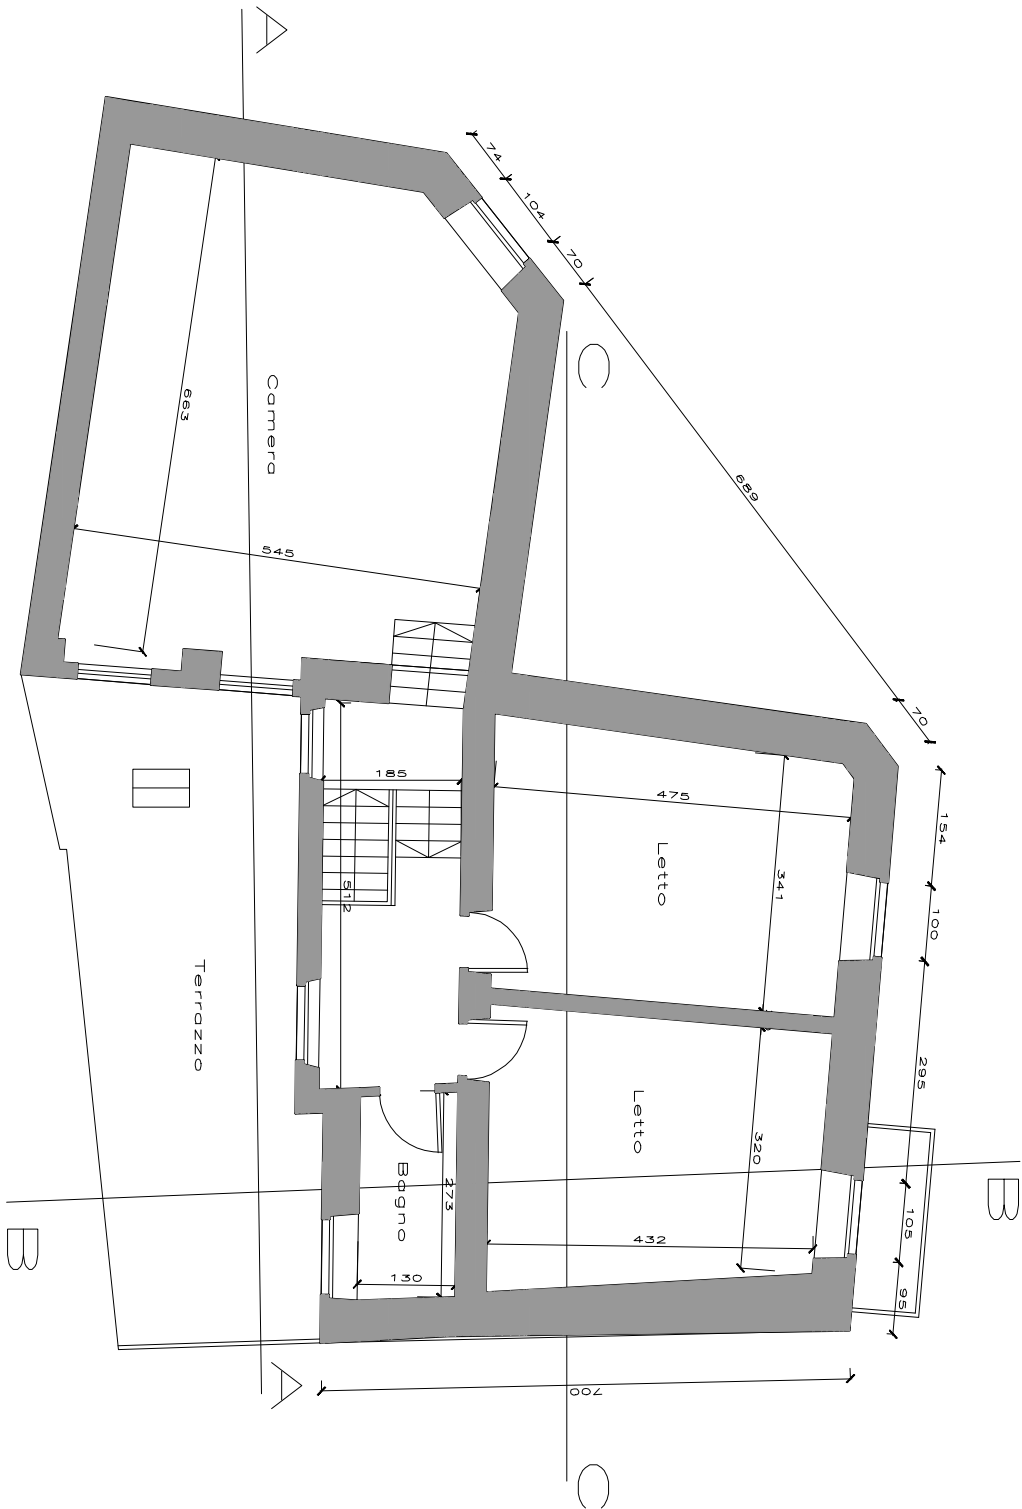

Piano Terra

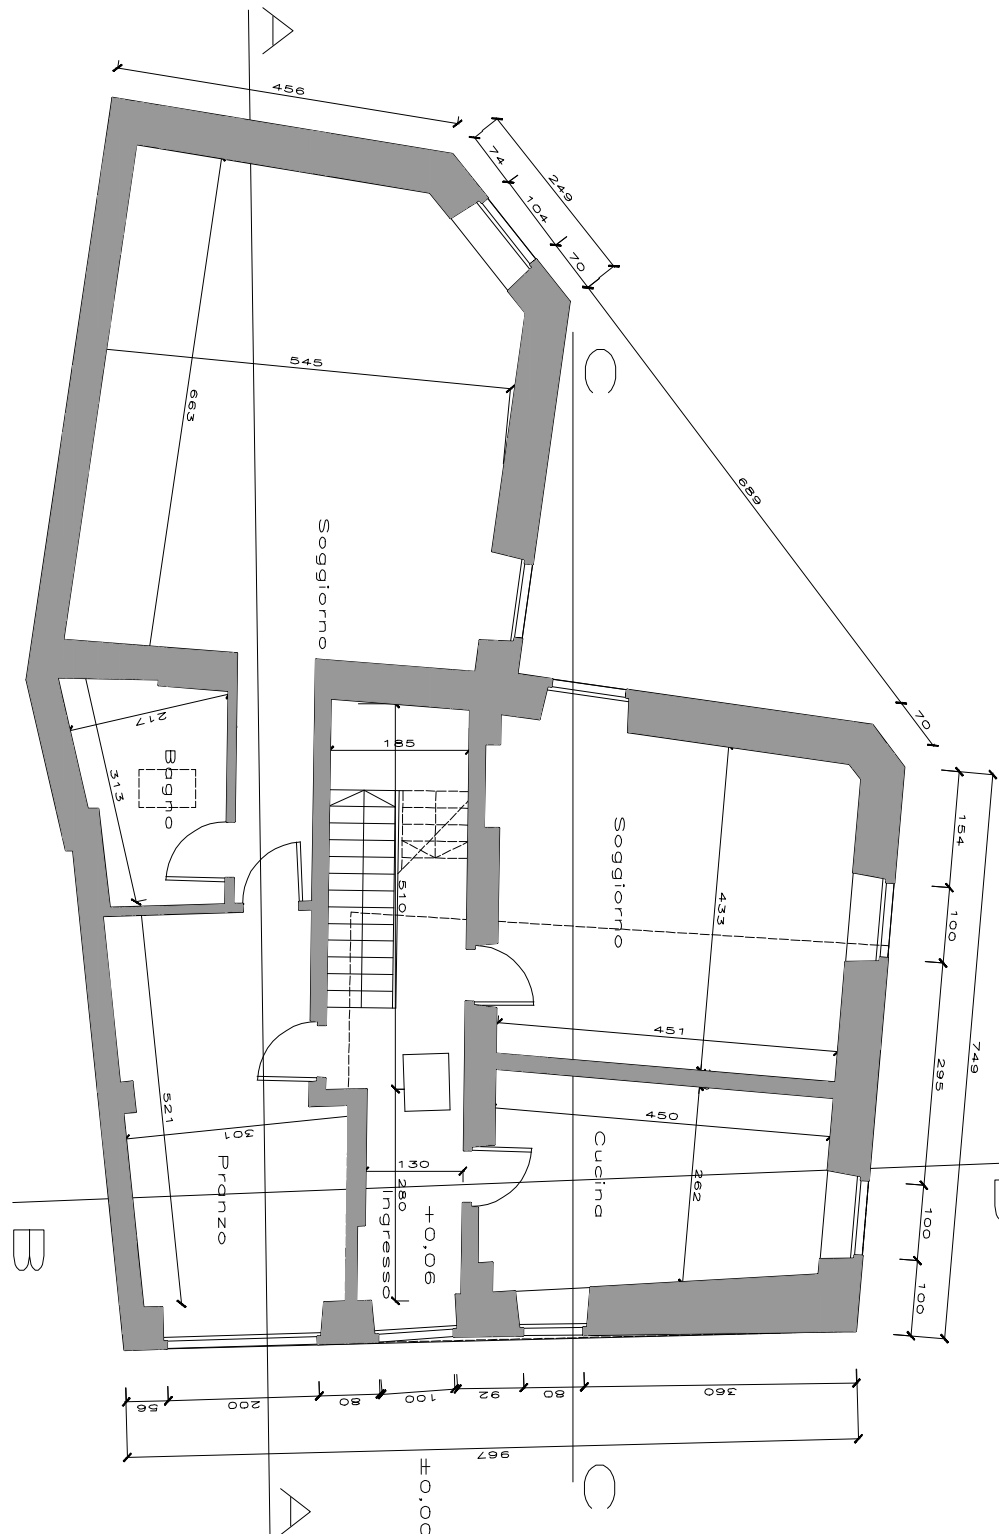

Coperture

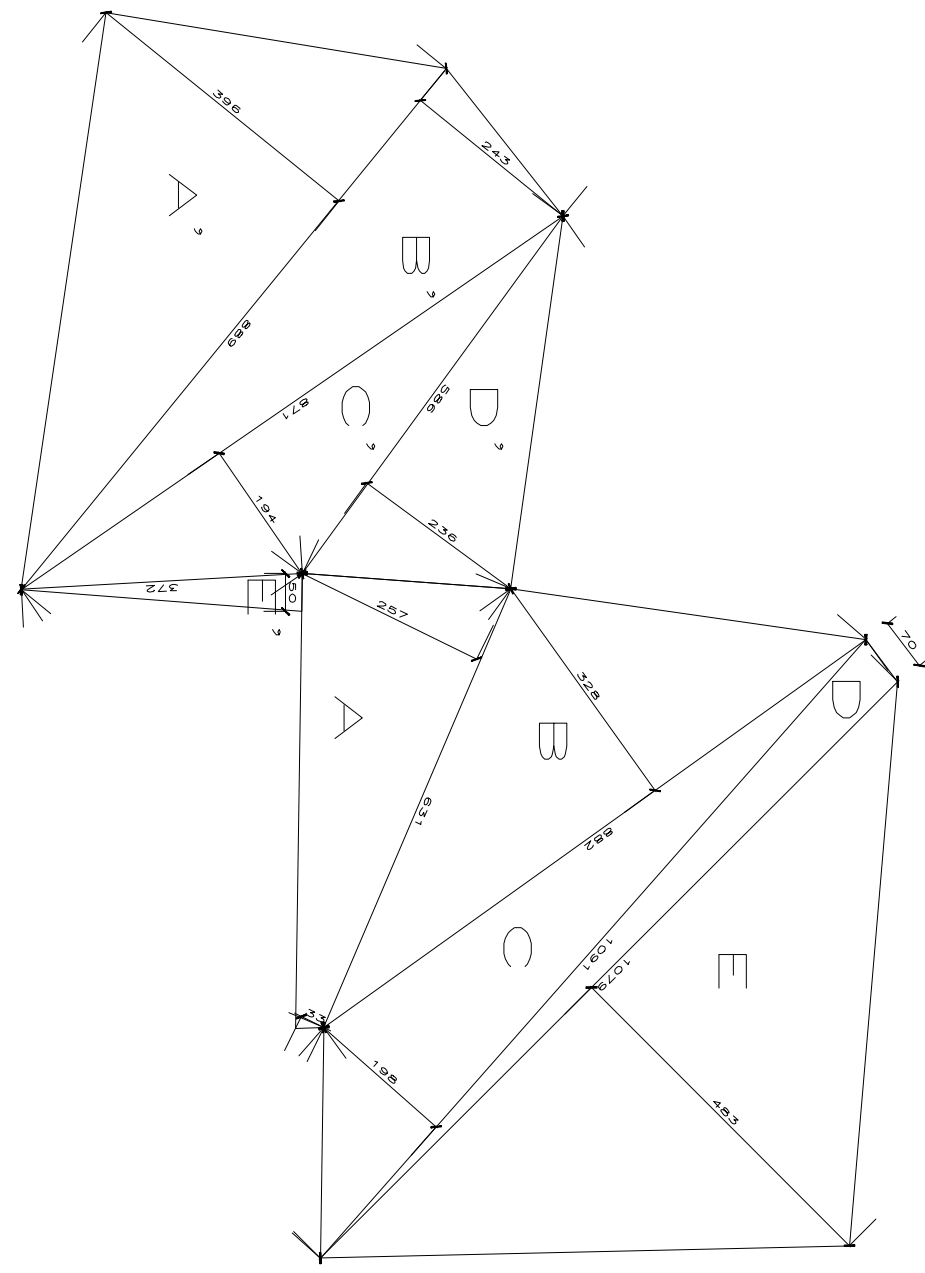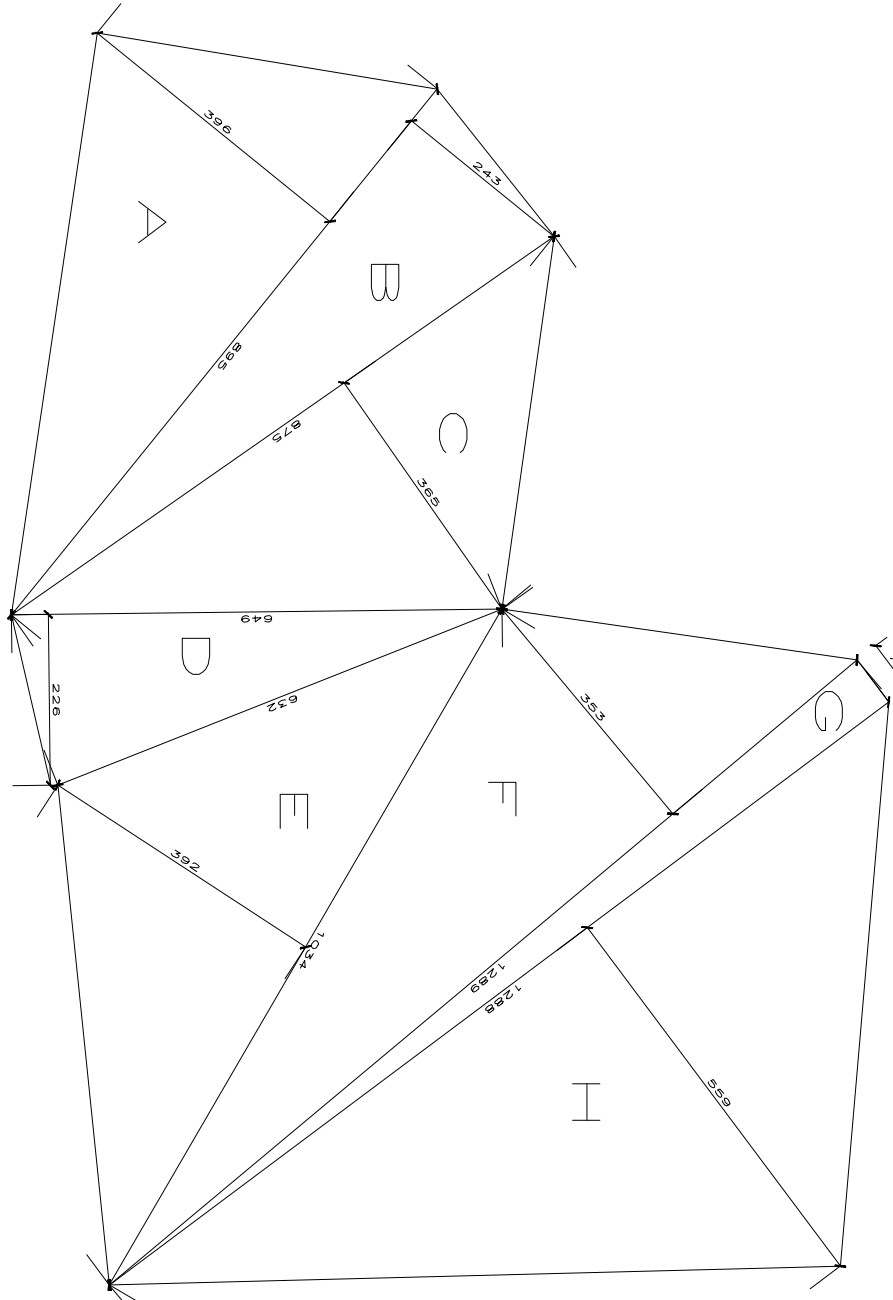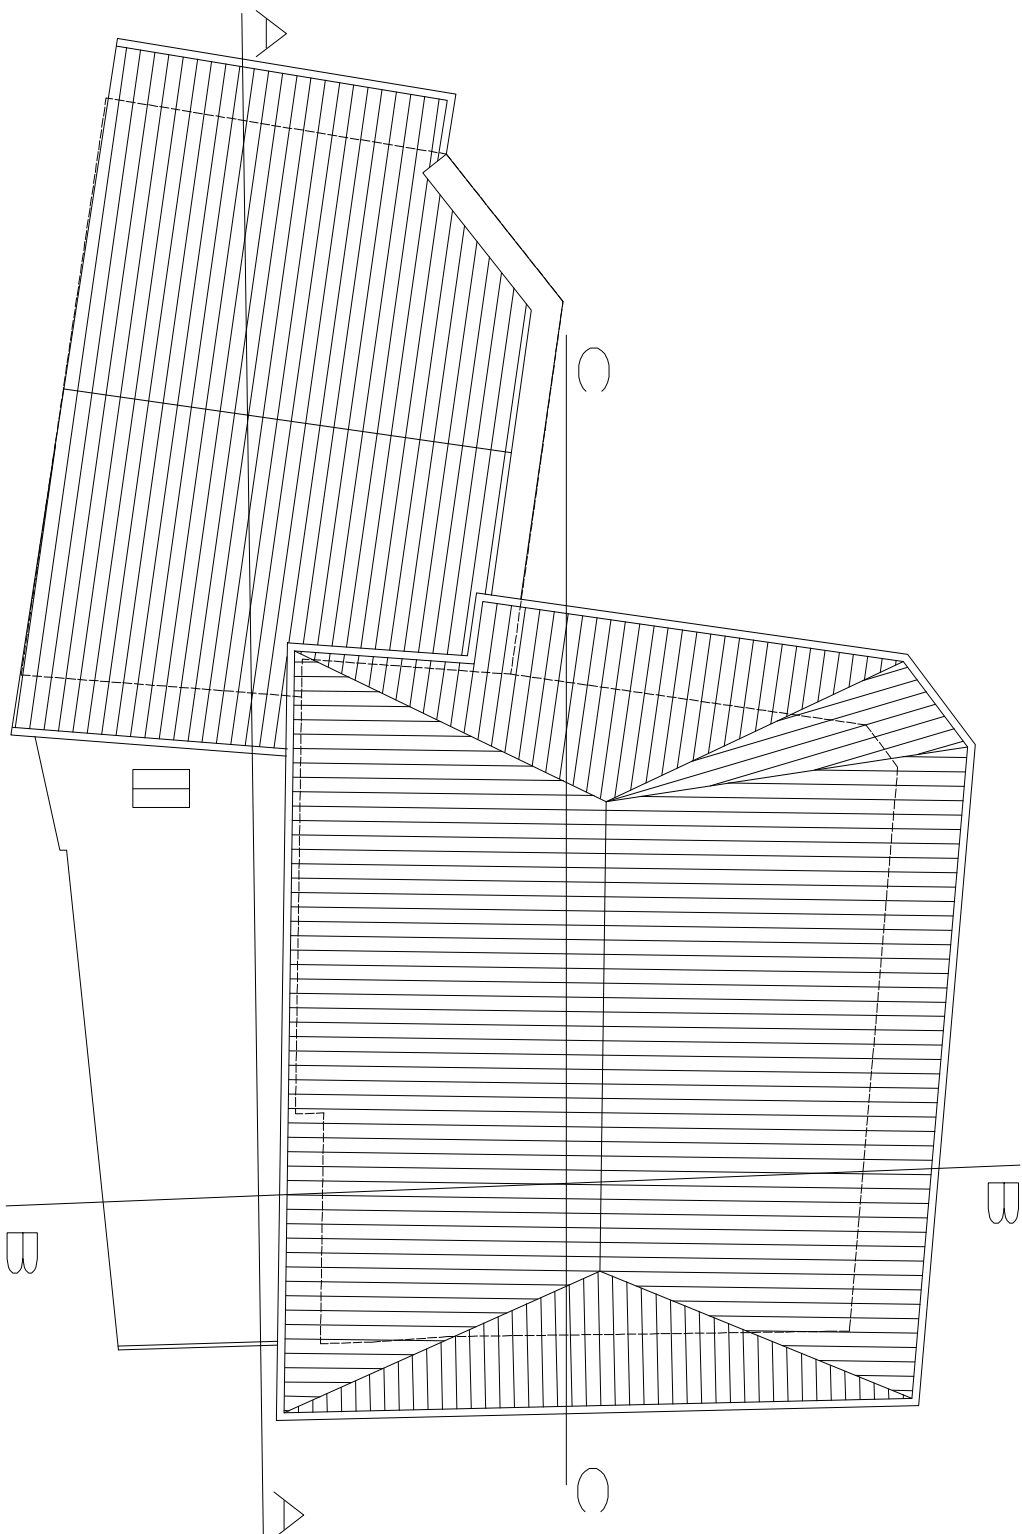

VOLUMETRIA EDIFICIO ESISTENTE IN DEMOLIZIONE

PIANO TERRENO

A:(8,95 x 3,96)/2 = Mc.17,72
B:(8,95 x 2,43)/2 = Mc.10,87
C:(6,75 x 3,65)/2 = Mc.15,97
D:(6,49 x 2,26)/2 = Mc.7,33
E:(10,34 x 3,82)/2 = Mc.20,27
F:(12,89 x 3,53)/2 = Mc.22,75
G:(12,89 x 0,70)/2= Mc.4,51
H:(12,88 x 5,59)/2= Mc.36,00

TOTALE Mc.135,42 x h. 3,00 = mc. 406,26

PIANO PRIMO

A:(8,89 x 3,96)/2= Mc. 8,33
B:(6,70 x 2,43)/2 = Mc. 1,07
C:(8,82 x 3,28)/2 = Mc.15,97
D:(10,91 x 1,98)/2 = Mc.10,80
E:(10,91x 0,70)/2 = Mc. 3,82
F:(10,79 x 4,83)/2= Mc.26,06

TOTALE Mc.64,54 x h 3,60 = mc. 232,34

PIANO MANSARDATO

A':(8,89 x 3,96)/2= Mc.17,60
B':(6,89 x 2,43)/2 = Mc.10,80
C':(6,70 x 1,93)/2 = Mc. 8,39
D':(6,86 x 2,36)/2 = Mc. 6,91
E':(3,72 x 0,50)/2 = Mc. 0,93

TOTALE Mc. 44,63 x h media 2,95 = mc. 131,66

VOLUMETRIA COMPLESSIVA

Mc. (406,26 + 232,34 + 131,66)= Mc.770,26