

COMUNE DI ORBASSANO

PIANO DI RECUPERO DI LIBERA INIZIATIVA
PER INSEDIAMENTO RESIDENZIALE/TERZIARIO
AREE DI P.R.G.C. 8.5.3 - 8.5.3.1

PROGETTO

Arch. Andrea Bauducco

C.F. BDC NRG 69A14 L219J Orbassano (TO) 10129
Via S.Rocco 5 - 10043 Orbassano (TO)
Tel./Fax 900.26.67
stbauducco@studioprogetti.it



PROPRIETA'

Coaloe Maria Rosa C.F. CLO MRS 48H49 F931X
Viale Toscana 4 - 10043 Orbassano (TO)

Coaloe Carmen C.F. CLO CMN 50H56 F931J
Via degli Ulivi 32 - 18014 Ospedaletti (IM)

TAVOLA 3

STATO DI FATTO URBANIZZAZIONI ESISTENTI1: 250



PLANIMETRIA DI PROGETTO1: 250

Maggio 2017



Lavori di architettura

www.studioprogettidcf.com


- Acquedotto Eternit Ø 50
- Acquedotto Pead Ø 100
- Italgas Acc.Sald. Ø 150
- Italgas Acc.Sald. Ø 250
- F.Nero Cls Ø 60x120
- F.Nero Cls Ø 300
- F.Bianca Cls Ø 300
- F.Bianca Cls Ø 500

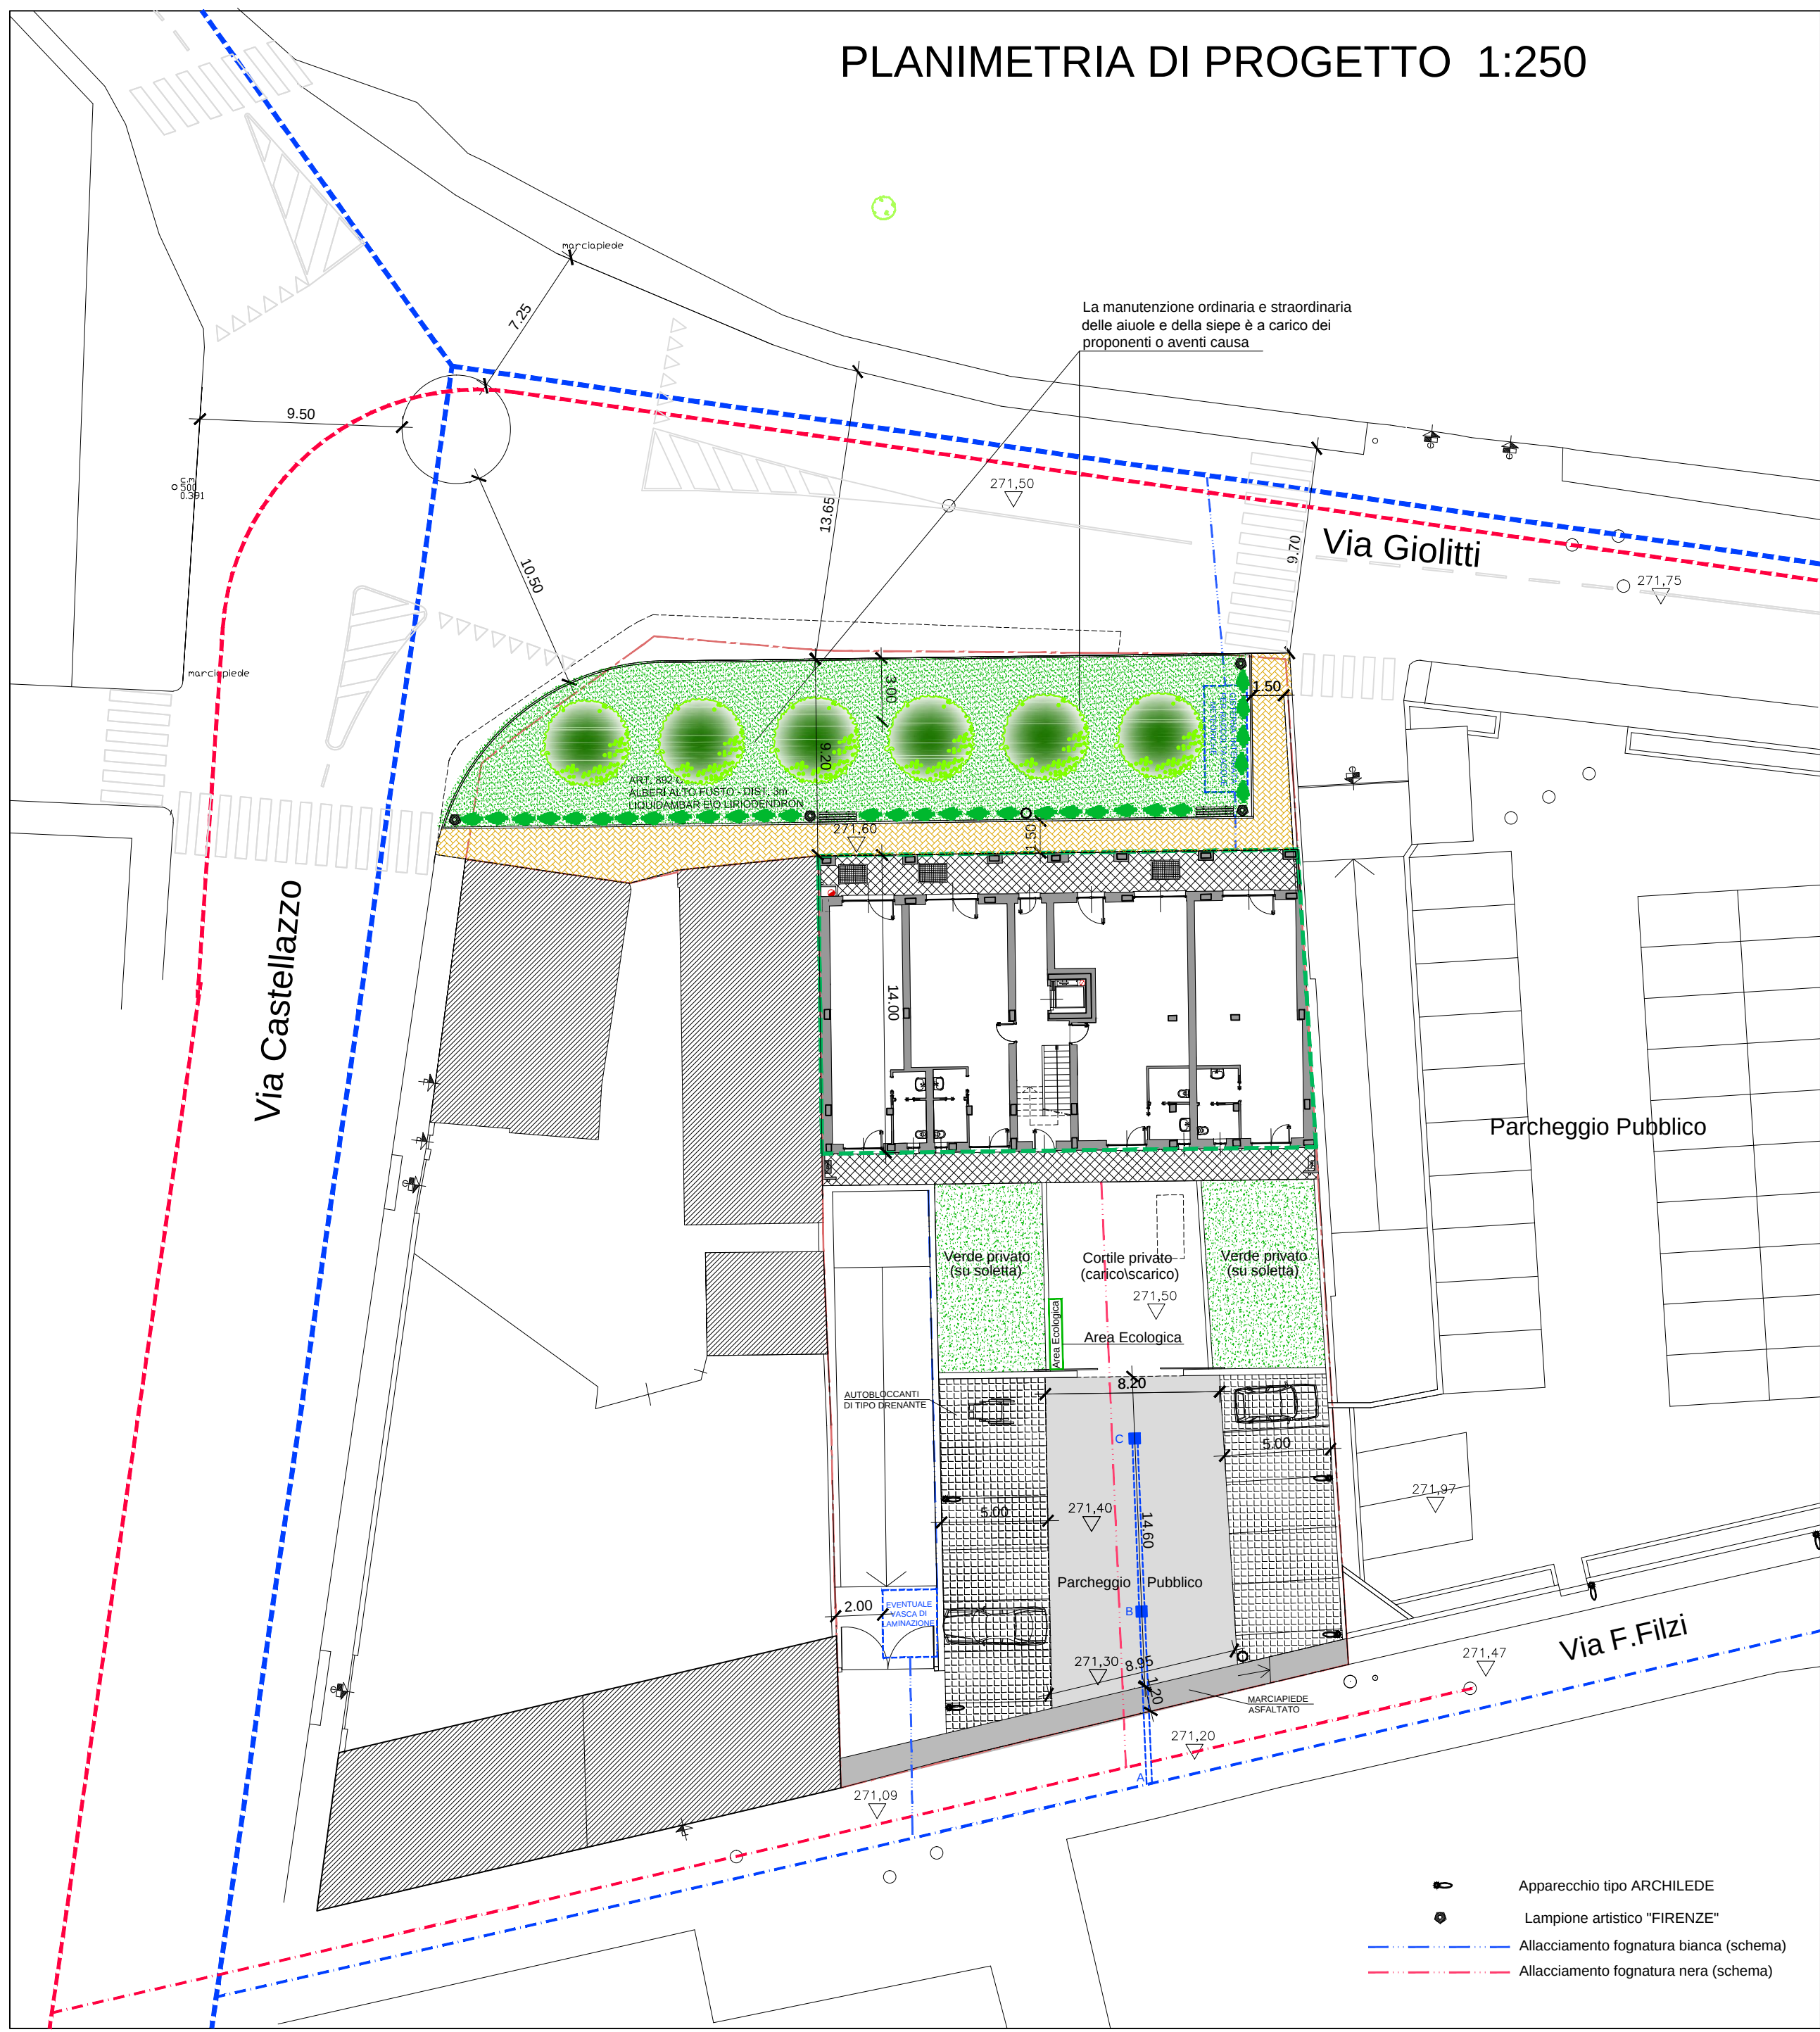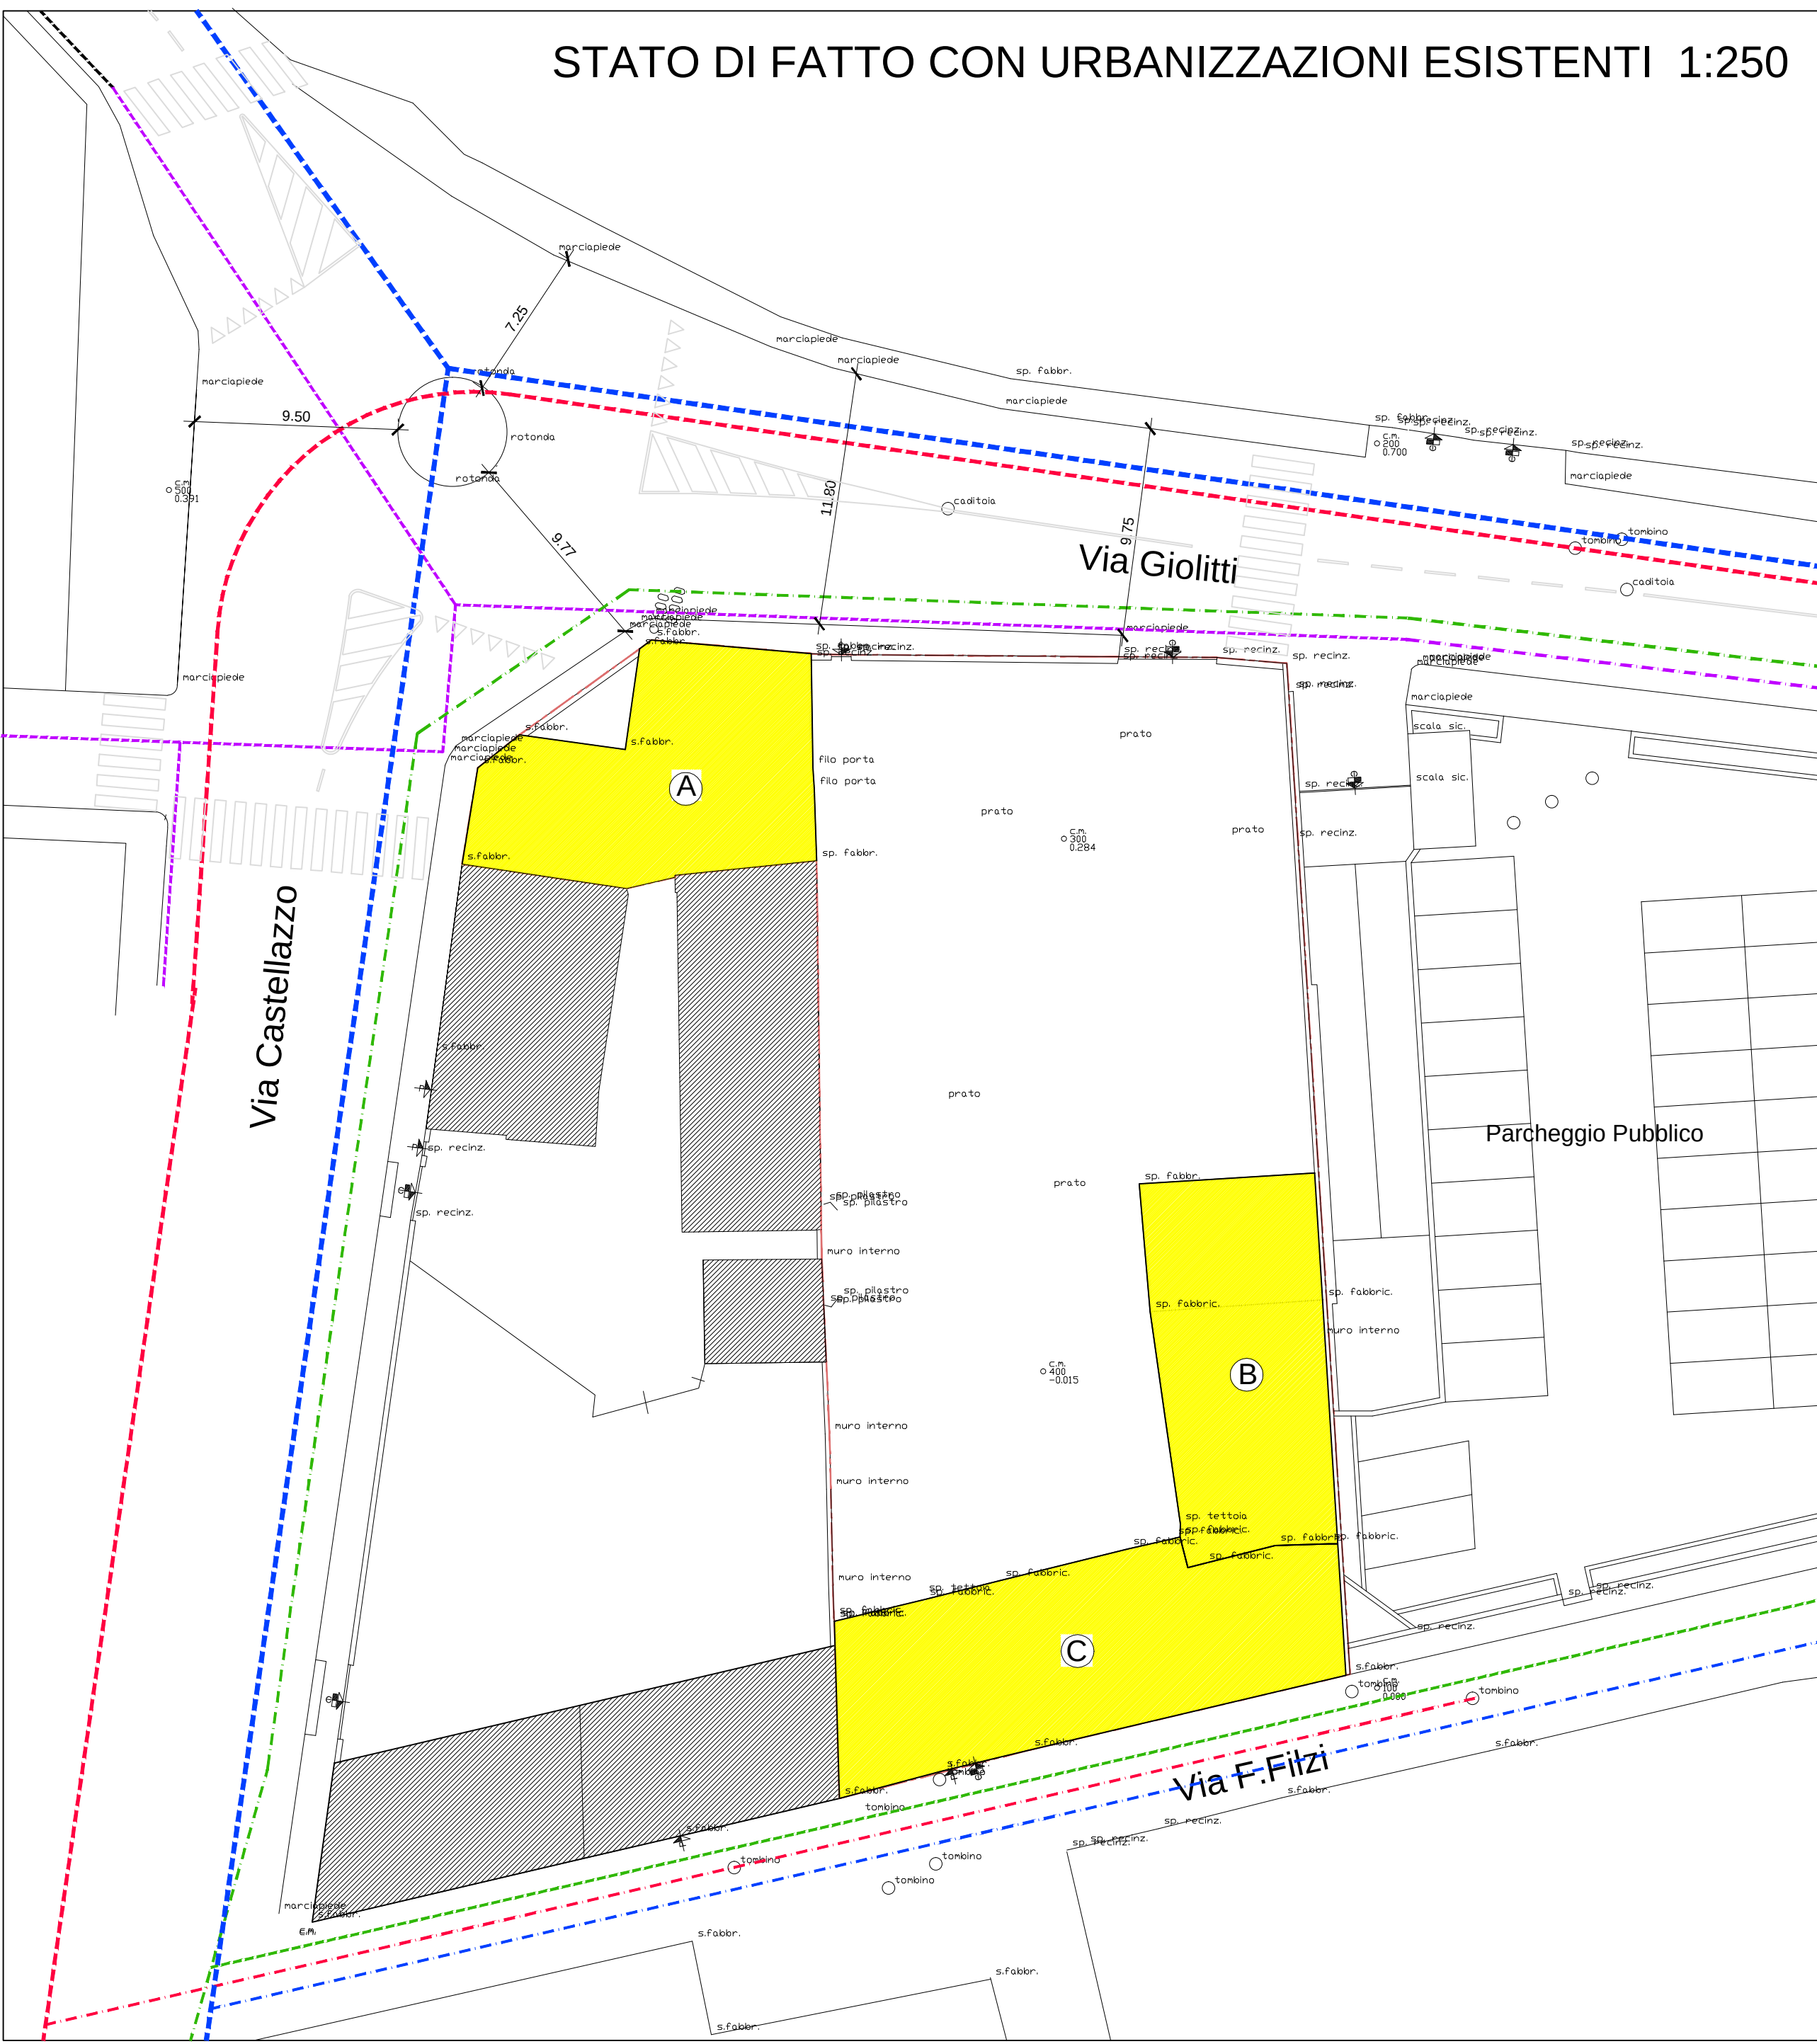


SEZIONE LONGITUDINALE PARCHEGGIO 1:50

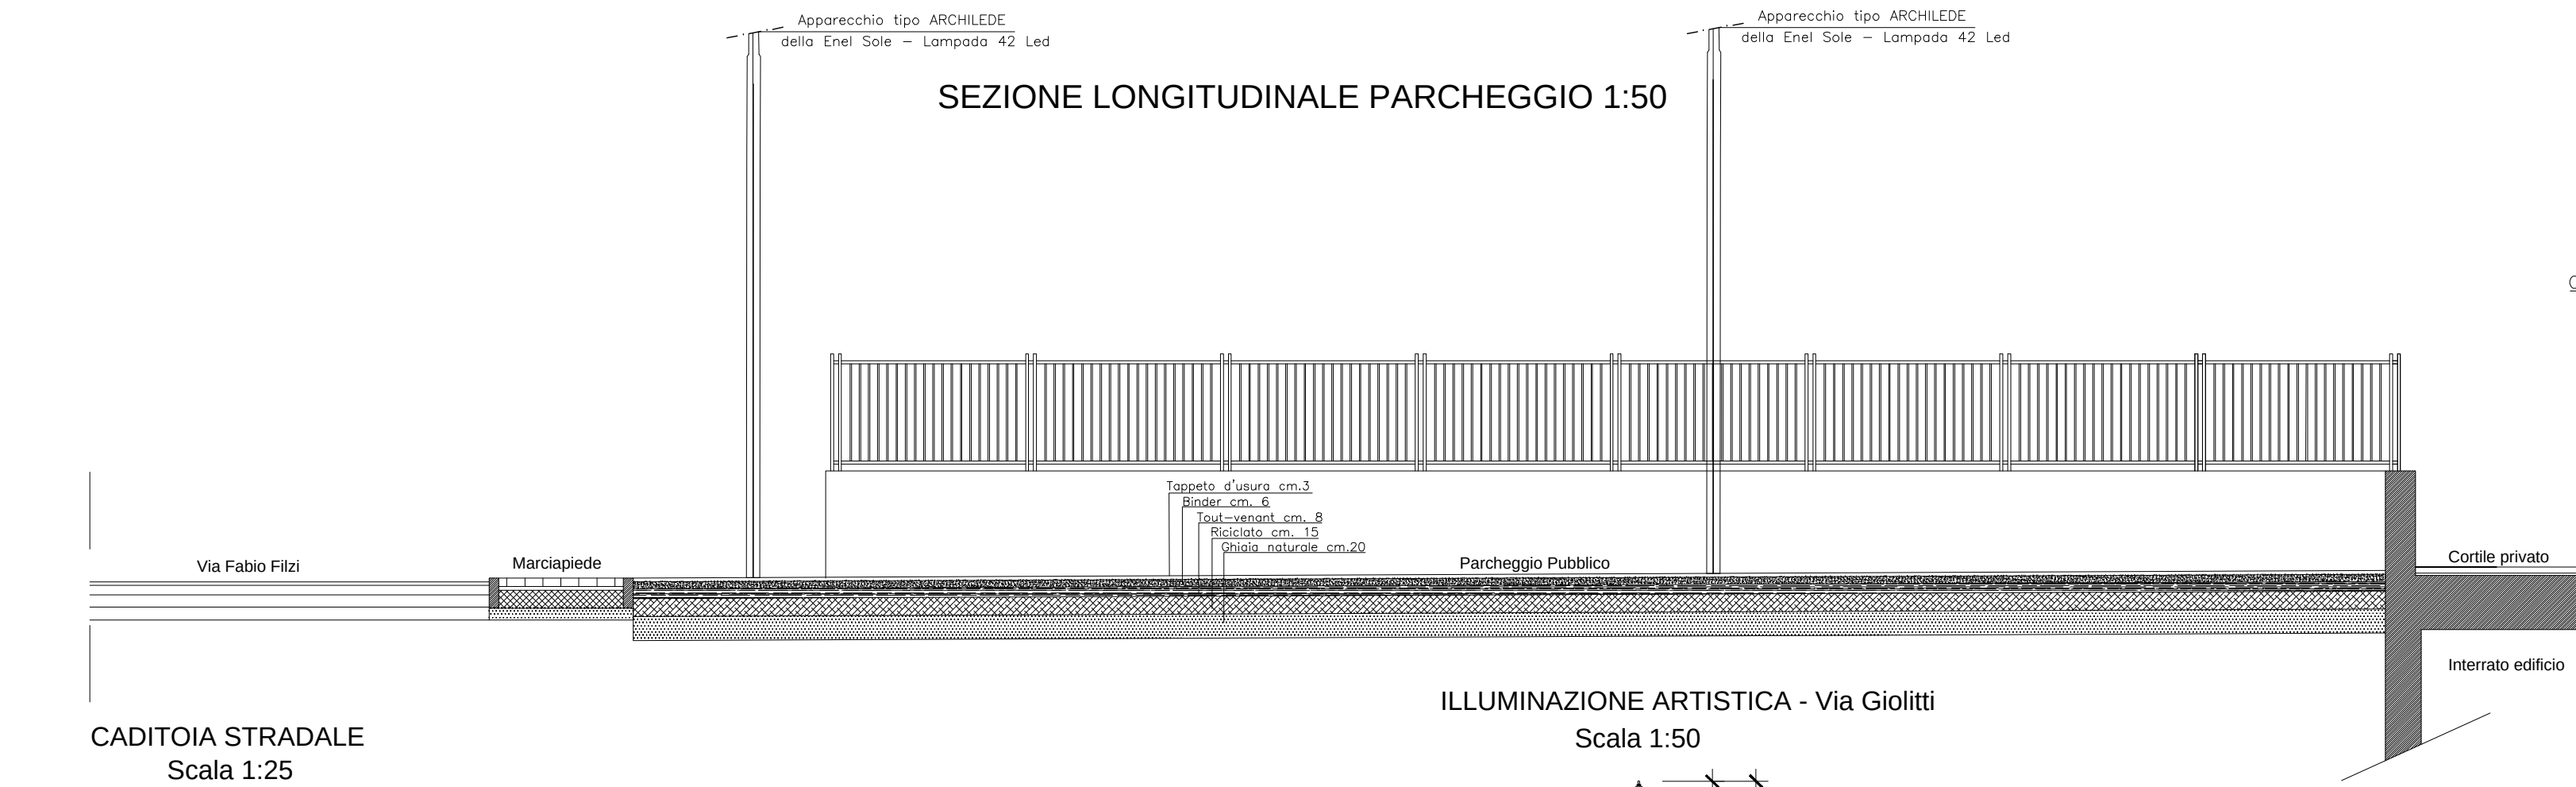


SEZIONE FOGNATURA BIANCA Scala 1:25

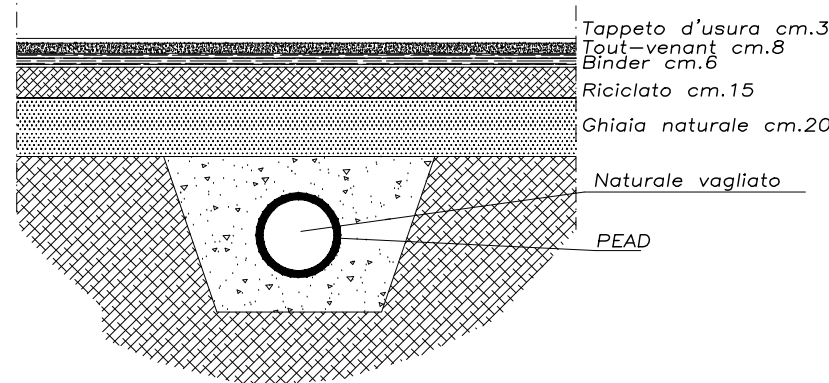

ILLUMINAZIONE ARTISTICA - Via Giolitti Scala 1:50

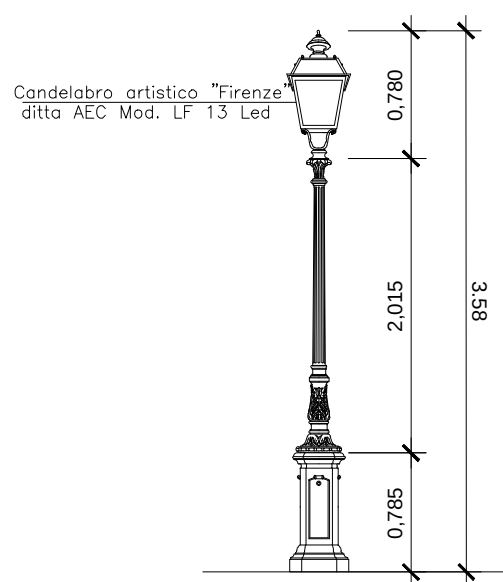

PROFILO FOGNATURA BIANCA 1:50

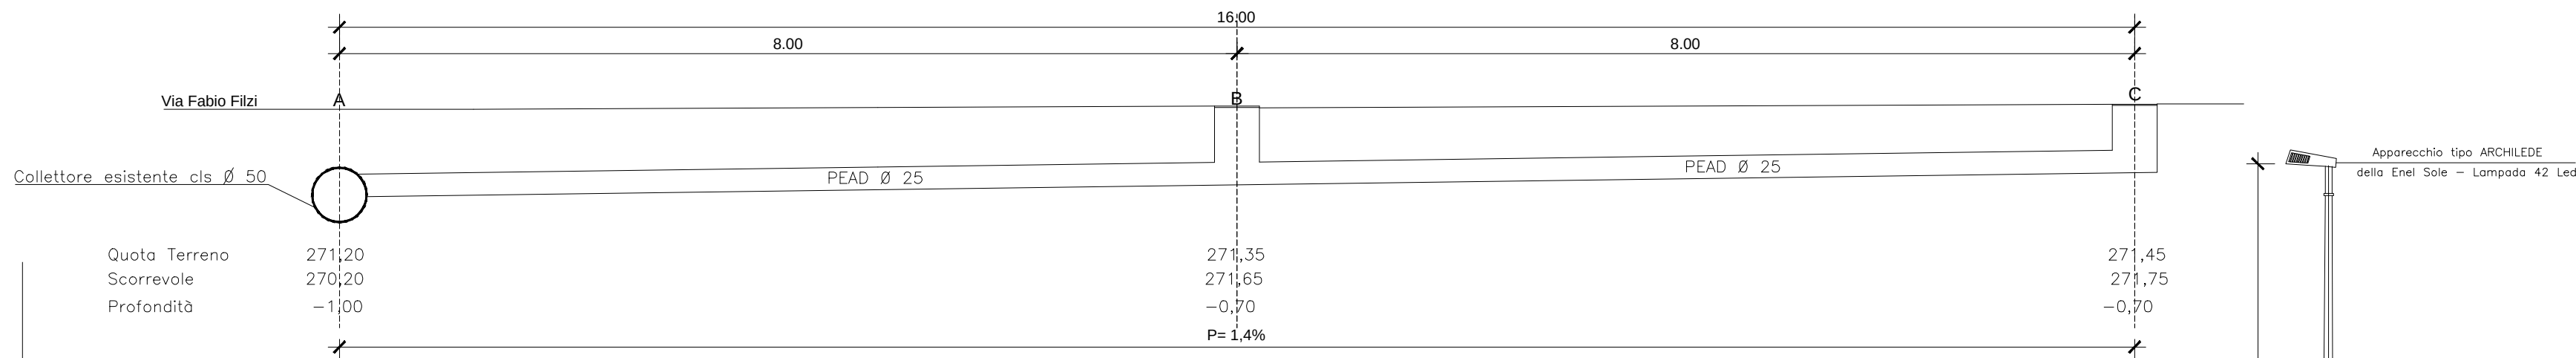

SEZIONE TRASVERSALE PARCHEGGIO 1:50

