

REGIONE PIEMONTE

PROVINCIA DI TORINO

COMUNE DI ORBASSANO

PIANO DI RECUPERO DI LIBERA INIZIATIVA

PER INSEDIAMENTO RESIDENZIALE/TERZIARIO

AREE DI P.R.G.C. 8.5.3. - 8.5.3.1.

PROGETTO

Arch. Andrea Bauducco

C.F. 002.190.03914 - Torino (2184)

Via S.Rocco 5 - 10129 Torino

Tel./Fax. 900.26.62

abauducco@libero.it

Arch. Caterina Ami

C.F. 002.190.03914 - Torino (2184)

Via S.Rocco 5 - 10129 Torino

Tel./Fax. 900.26.62

abauducco@libero.it

PROPRIETA'

Coaloe Maria Rosa

C.F. 010.185.48149 F931X

Via S.Rocco 5 - 10129 Orbassano (TO)

Coaloe Carmen

C.F. 010.185.48149 F931X

Via S.Rocco 5 - 10129 Orbassano (TO)

TAVOLA 4

PROGETTO EDIFICIO RESIDENZIALE TERZIARIO

PARTICOLARE COSTRUTTIVO

PARTICOLARE DI FACCIATA

TABELLA VERIFICA RAPPORTI AEROILLUMINANTI

1:100

1: 25

1: 50

Maggio 2017

Studio progetto

www.studioprogettici.com






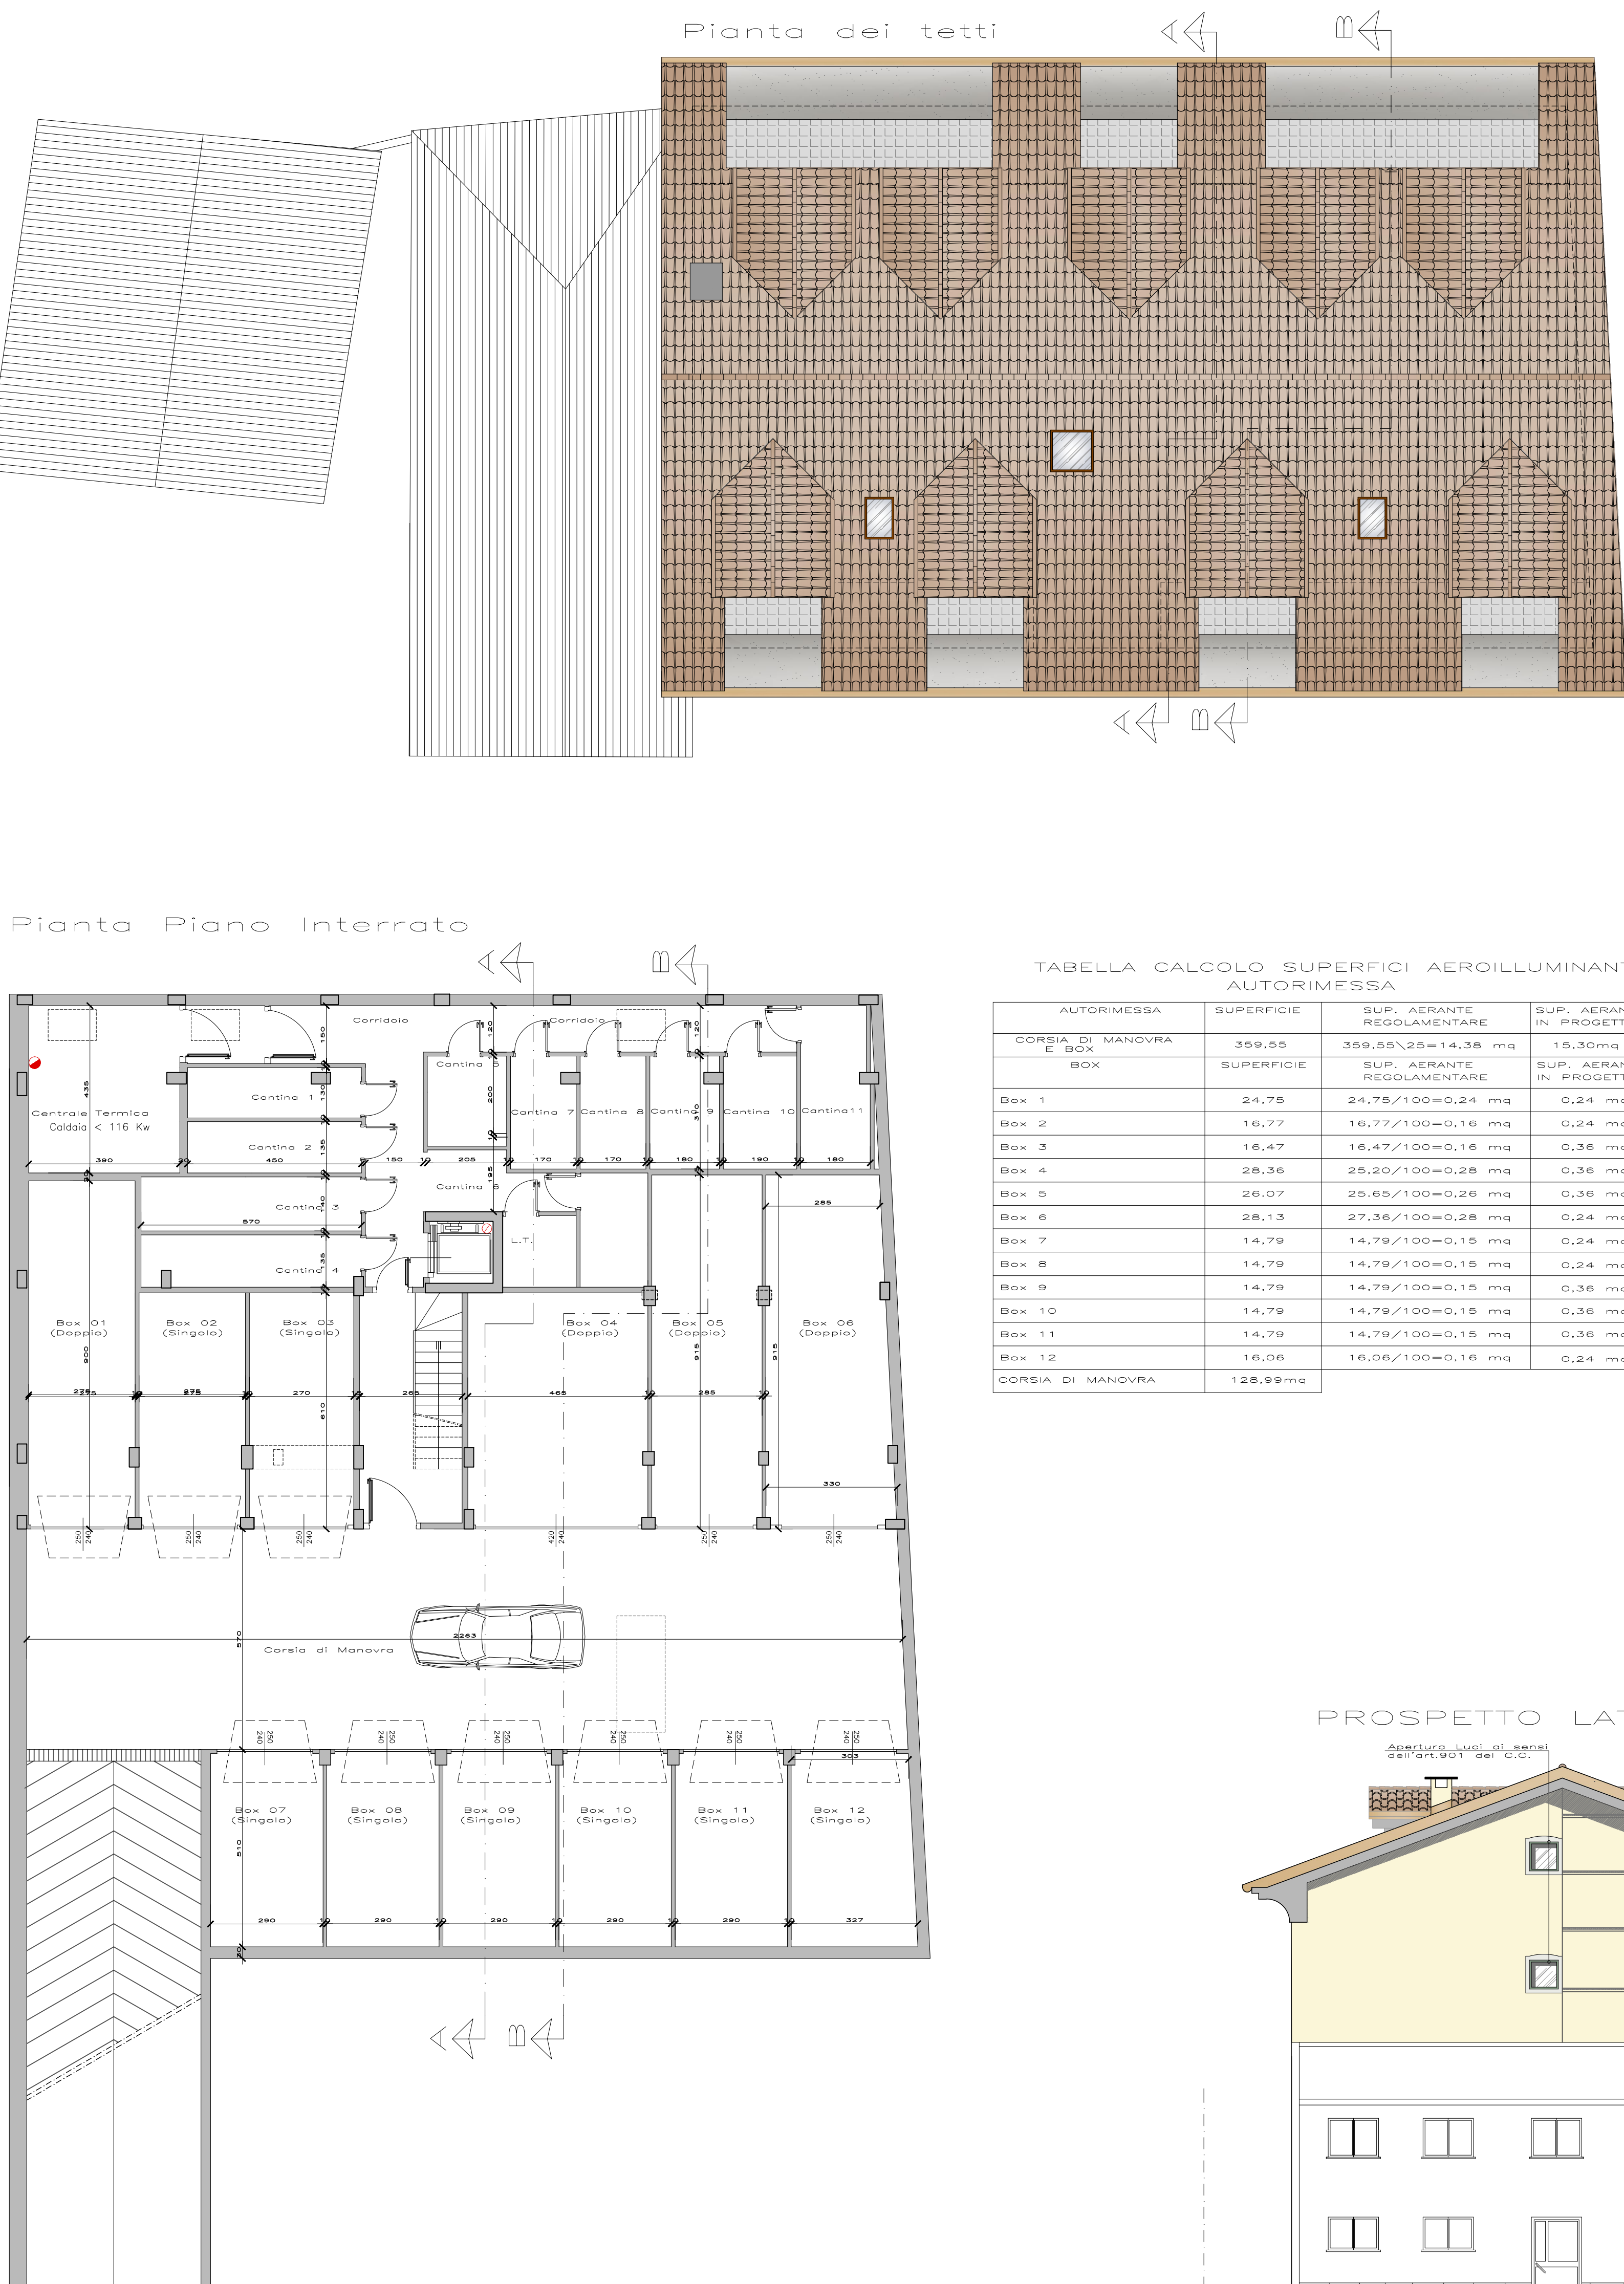


TABELLA VERIFICA RAPPORTI AEROILLUMINANTI

Piano	Ambiente	Superficie	Superficie illuminante	Superficie aerante	Superficie aerotermica richiesta (d sup.)
Terra	Negozio 1	36,40mq	11,34 mq	5,67 mq	4,55 mq
Terra	Bagno Negozio 1	9,39 mq	0,70 mq	0,70 mq	0,36 mq
Terra	Negozio 2	43,85 mq	11,34 mq	5,67 mq	5,48 mq
Terra	Bagno Negozio 2	3,38 mq	0,70 mq	0,70 mq	0,41 mq
Terra	Negozio 3	52,60 mq	14,71 mq	6,80 mq	6,57 mq
Terra	Bagno Negozio 3	3,56 mq	0,70 mq	0,70 mq	0,36 mq
Terra	Negozio 4	46,51 mq	11,34 mq	5,67 mq	5,35 mq
Terra	Bagno Negozio 4	9,32 mq	0,70 mq	0,70 mq	0,36 mq
Primo (pikappo 1)	Cucina	11,56 mq	3,00 mq	3,00 mq	1,44 mq
Primo (pikappo 1)	Soggiorno	22,14 mq	3,00 mq	3,00 mq	2,77 mq
Secondo (pikappo 4)	Camera M.	14,11 mq	3,00 mq	3,00 mq	1,76 mq
Secondo (pikappo 4)	Camera S.	12,45 mq	3,00 mq	3,00 mq	1,55 mq
Secondo (pikappo 4)	Bagno 1	5,10 mq	1,05 mq	1,05 mq	0,63 mq
Secondo (pikappo 4)	Bagno 2 (att. 1)	4,02 mq	0,56 mq	0,56 mq	0,30 mq
Primo (pikappo 7)	Bagno 2 (att. 2)	4,02 mq	0,56 mq	0,56 mq	0,30 mq
Primo (pikappo 7)	Soggiorno	26,05 mq	6,20 mq	6,20 mq	3,75 mq
Primo (pikappo 7)	Camera M.	14,40 mq	3,00 mq	3,00 mq	1,80 mq
Primo (pikappo 7)	Camera S.	13,59 mq	3,00 mq	3,00 mq	1,64 mq
Primo (pikappo 7)	Bagno	6,12 mq	0,56 mq	0,56 mq	0,30 mq
Primo (pikappo 7)	Soggiorno	25,10 mq	3,80 mq	3,80 mq	2,88 mq
Primo (pikappo 7)	Camera M.	14,25 mq	3,00 mq	3,00 mq	1,78 mq
Primo (pikappo 7)	Camera S.	5,17 mq	1,05 mq	1,05 mq	0,64 mq
Sottotetto abitabile (pikappo 7)	Cucina	11,65 mq	3,00 mq	3,00 mq	1,46 mq
Sottotetto abitabile (pikappo 7)	Soggiorno	22,12 mq	3,00 mq	3,00 mq	2,77 mq
Sottotetto abitabile (pikappo 7)	Camera M.	14,11 mq	3,00 mq	3,00 mq	1,76 mq
Sottotetto abitabile (pikappo 7)	Camera S.	12,45 mq	3,00 mq	3,00 mq	1,55 mq
Sottotetto abitabile (pikappo 7)	Bagno 1	4,85 mq	0,70 mq	0,70 mq	0,61 mq
Sottotetto abitabile (pikappo 7)	Bagno 2	4,02 mq	0,56 mq	0,56 mq	0,30 mq
Sottotetto abitabile (pikappo 8)	Soggiorno	26,36 mq	3,80 mq	3,80 mq	3,54 mq
Sottotetto abitabile (pikappo 8)	Camera S. B1	15,67 mq	3,00 mq	3,00 mq	1,90 mq
Sottotetto abitabile (pikappo 8)	Camera S. B2	12,48 mq	3,00 mq	3,00 mq	1,56 mq
Sottotetto abitabile (pikappo 8)	Camera M.	14,24 mq	3,00 mq	3,00 mq	1,76 mq
Sottotetto abitabile (pikappo 8)	Bagno 1	6,47 mq	0,56 mq	0,56 mq	0,30 mq
Sottotetto abitabile (pikappo 8)	Bagno 2	4,86 mq	0,70 mq	0,70 mq	0,58 mq
Sottotetto abitabile (pikappo 8)	Camera	10,91 mq	3,00 mq	3,00 mq	1,36 mq

* Presenza di impianto di ventilazione forzata

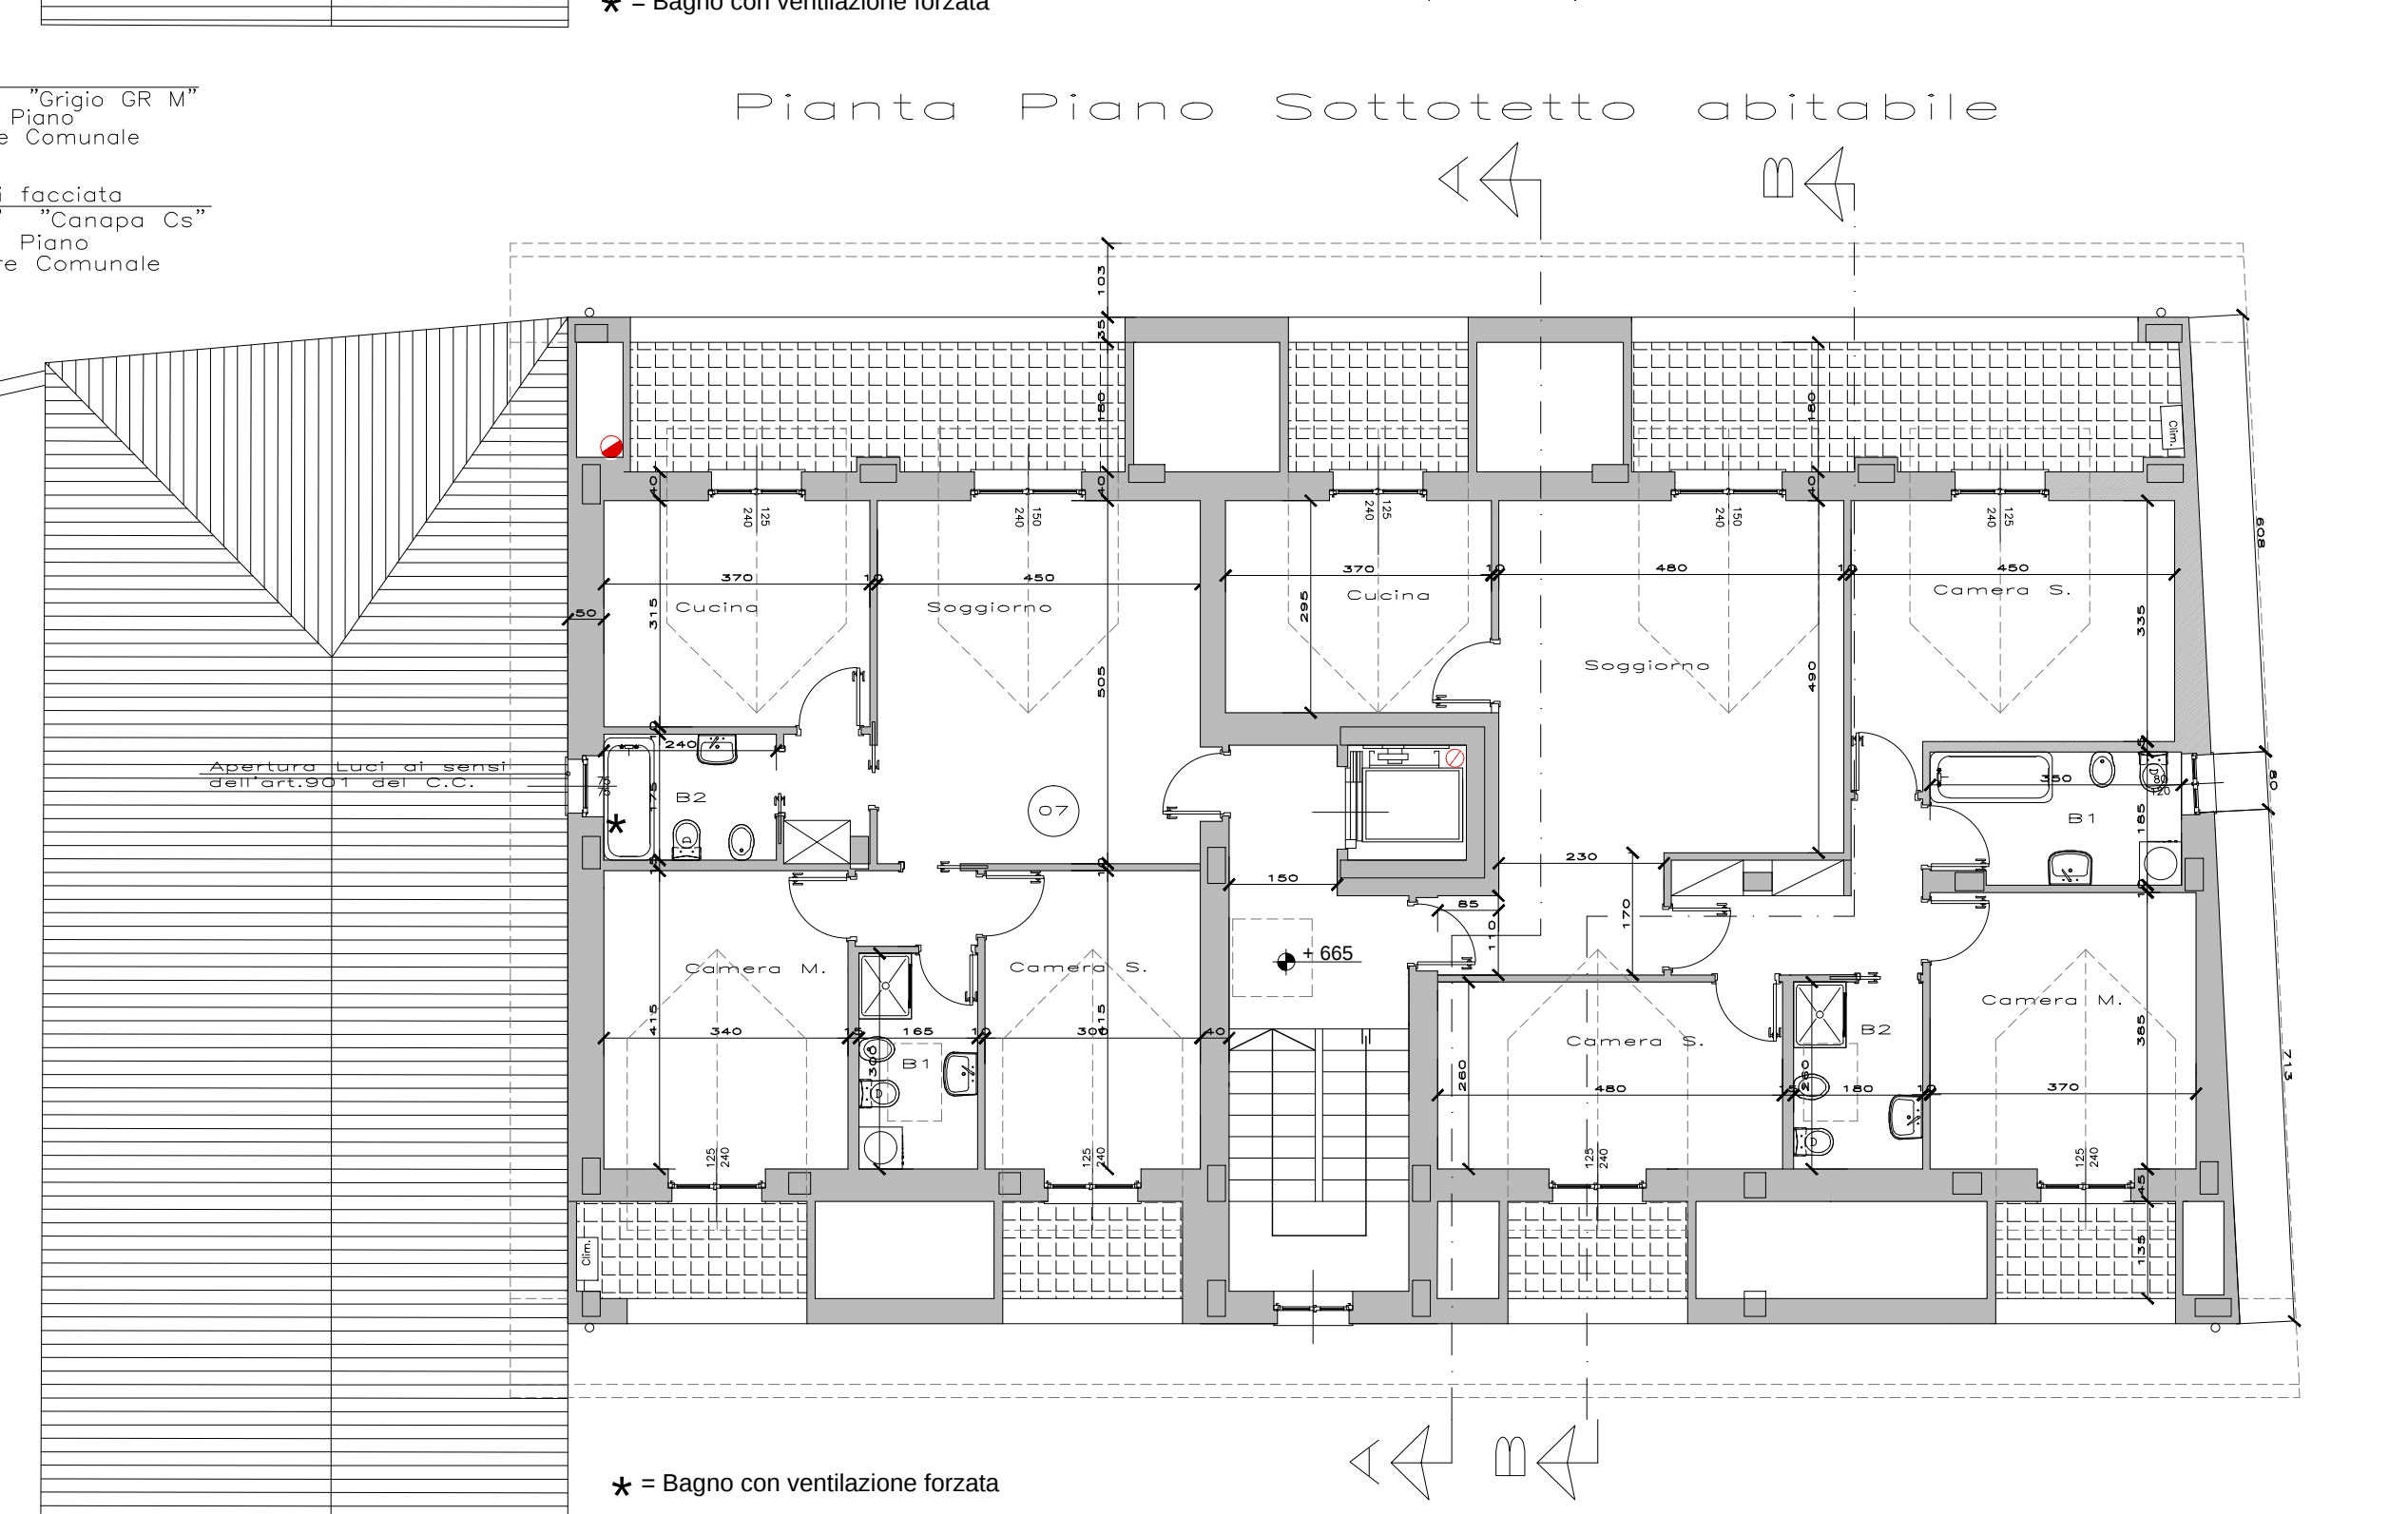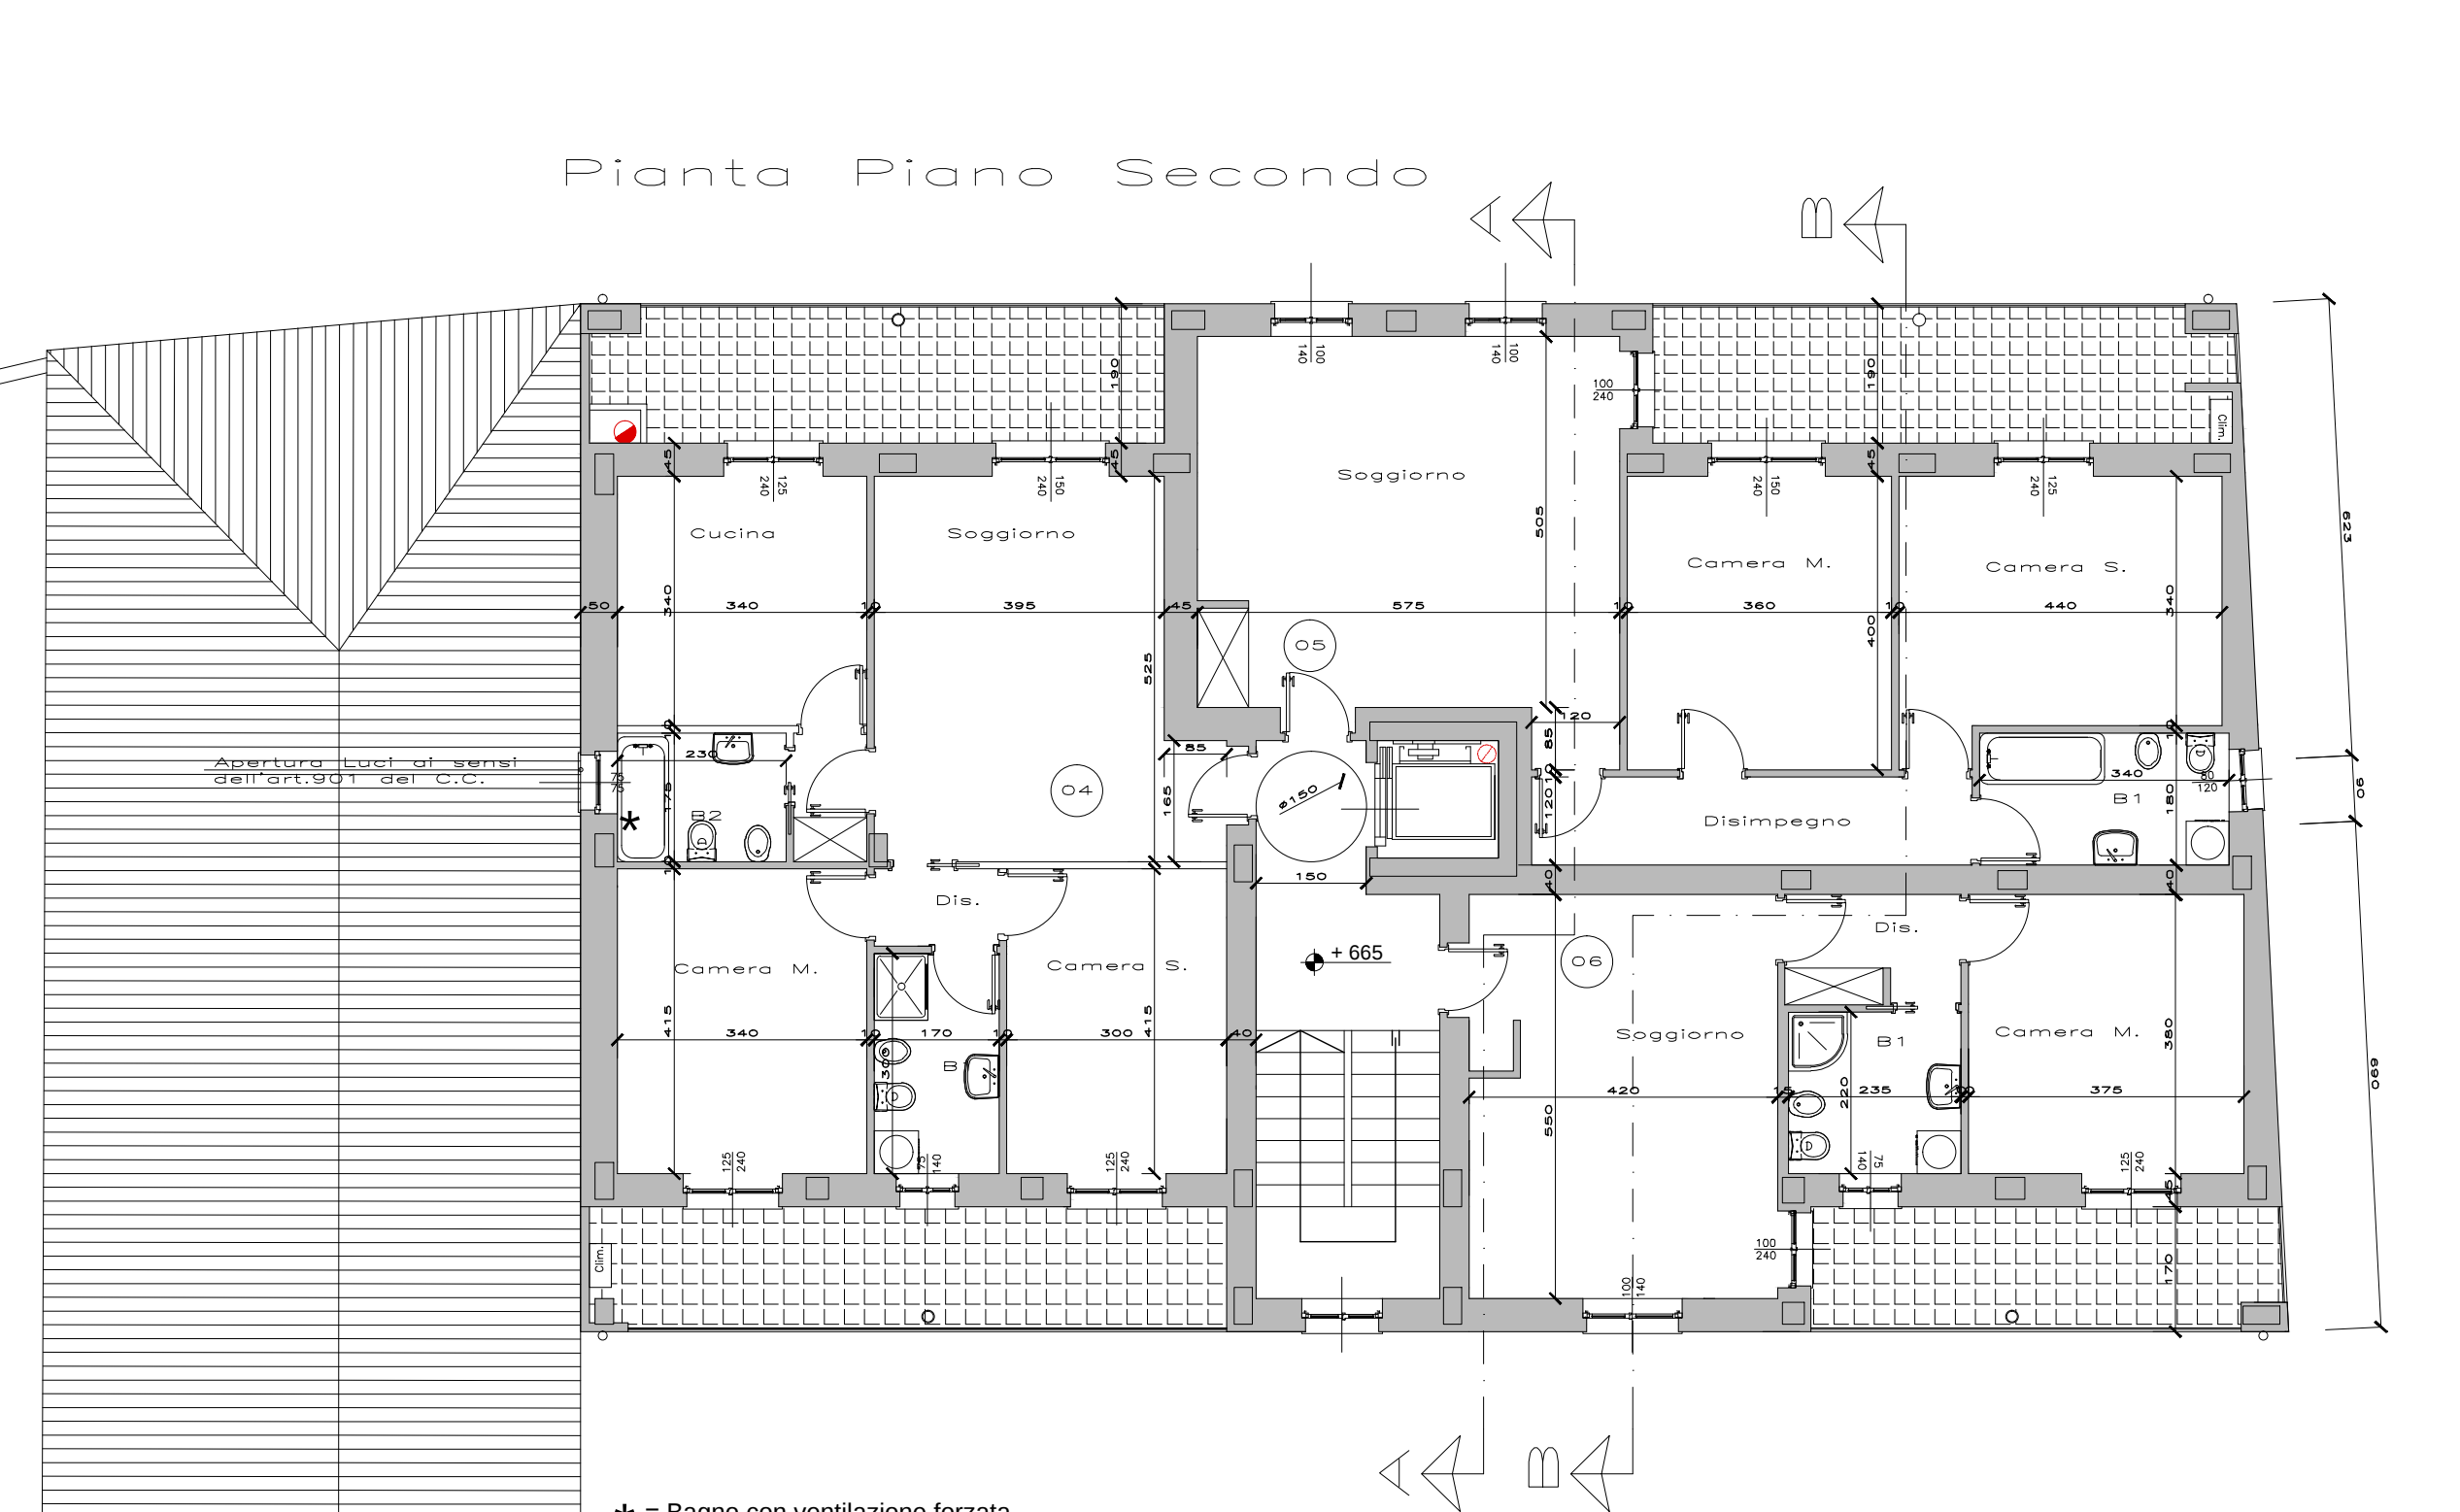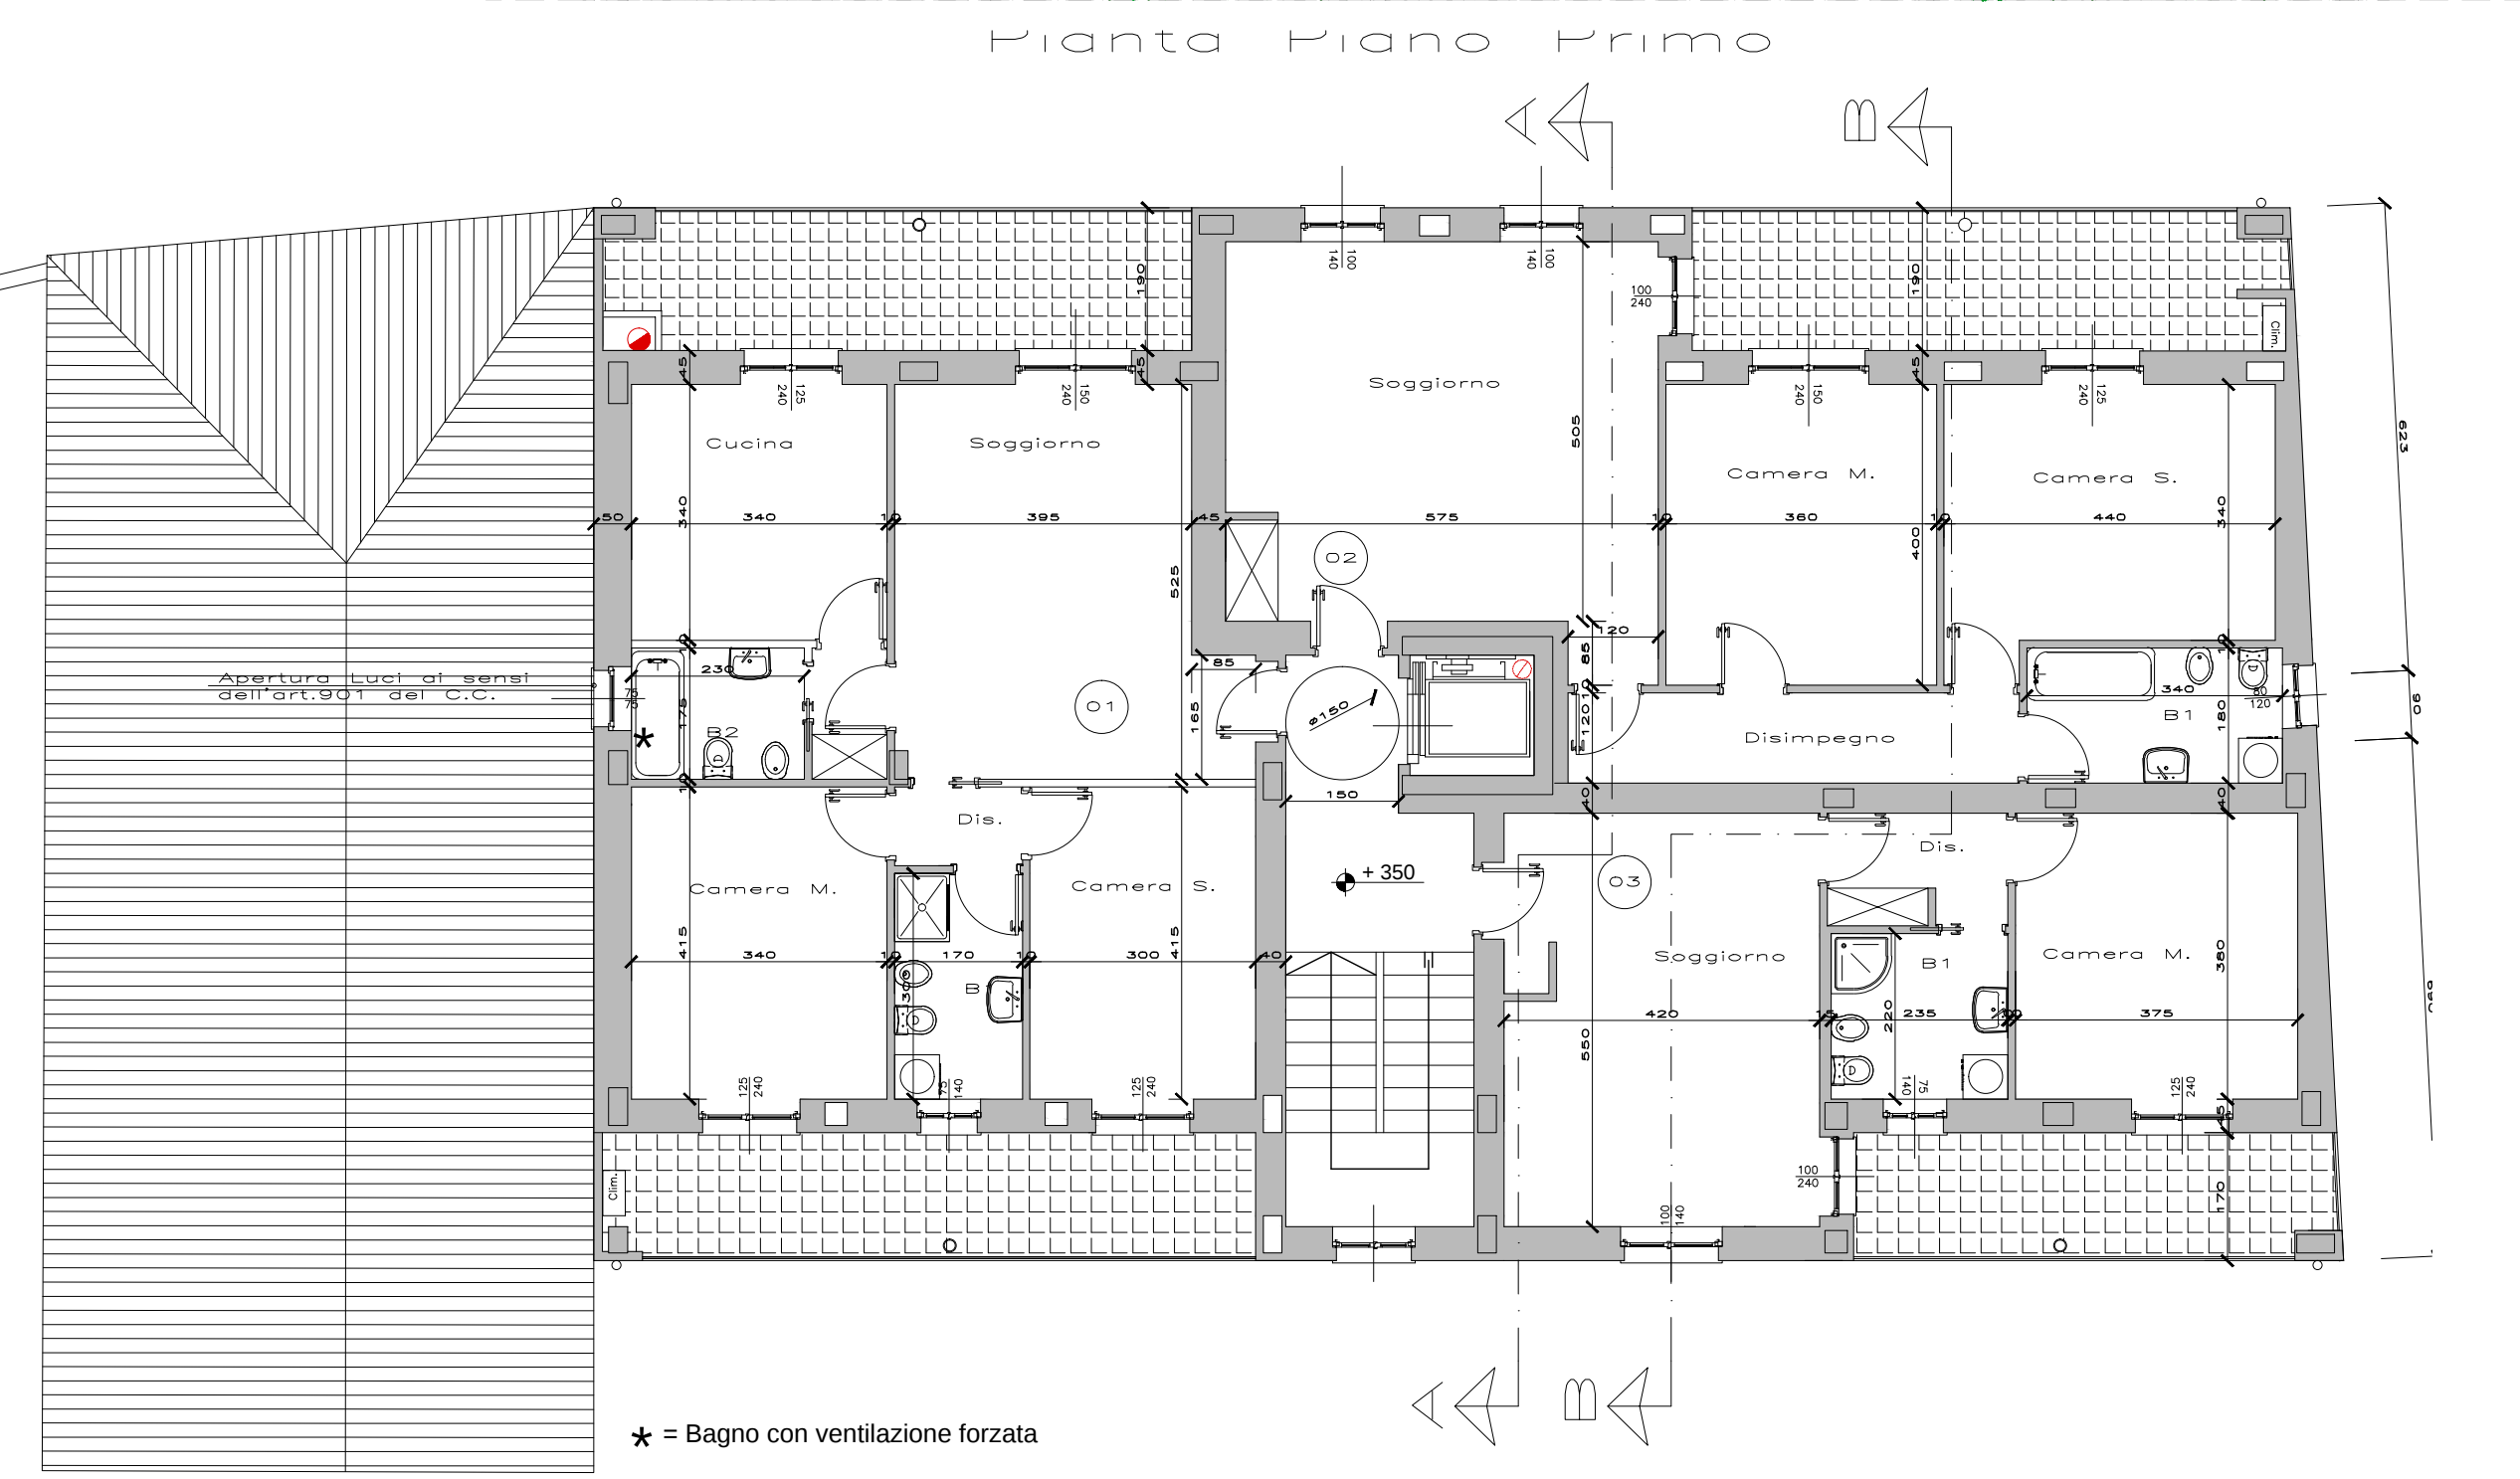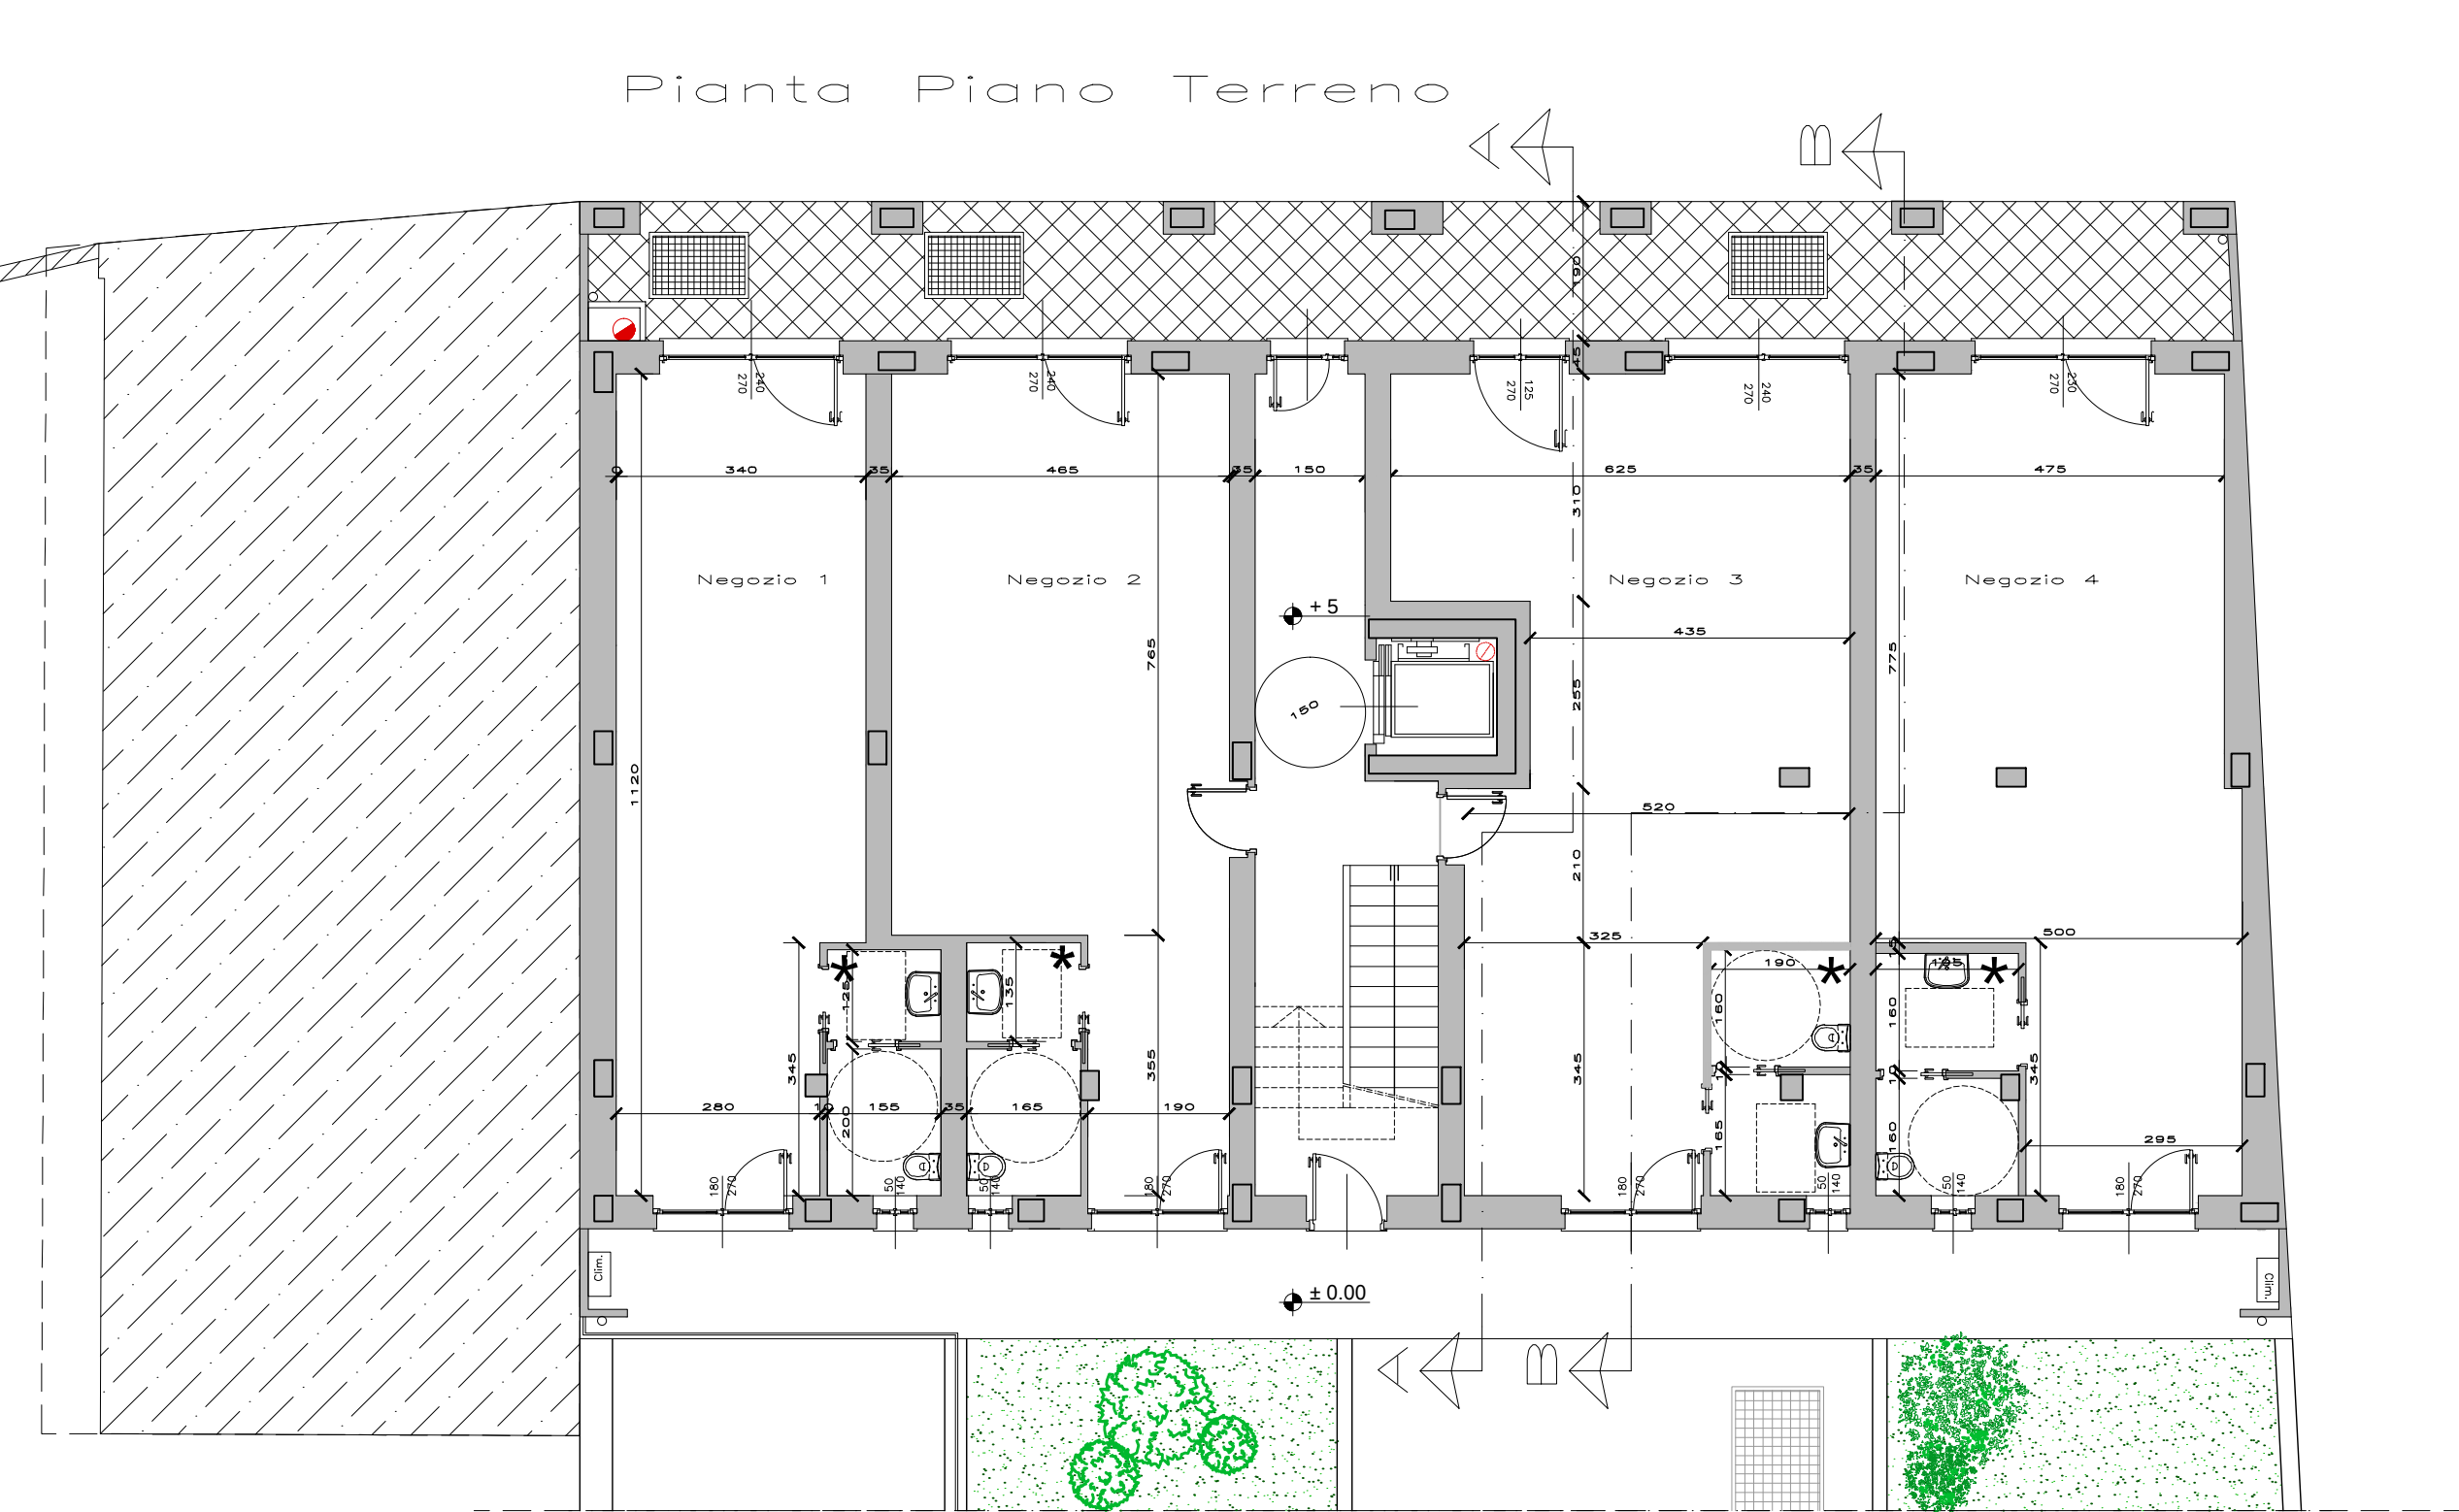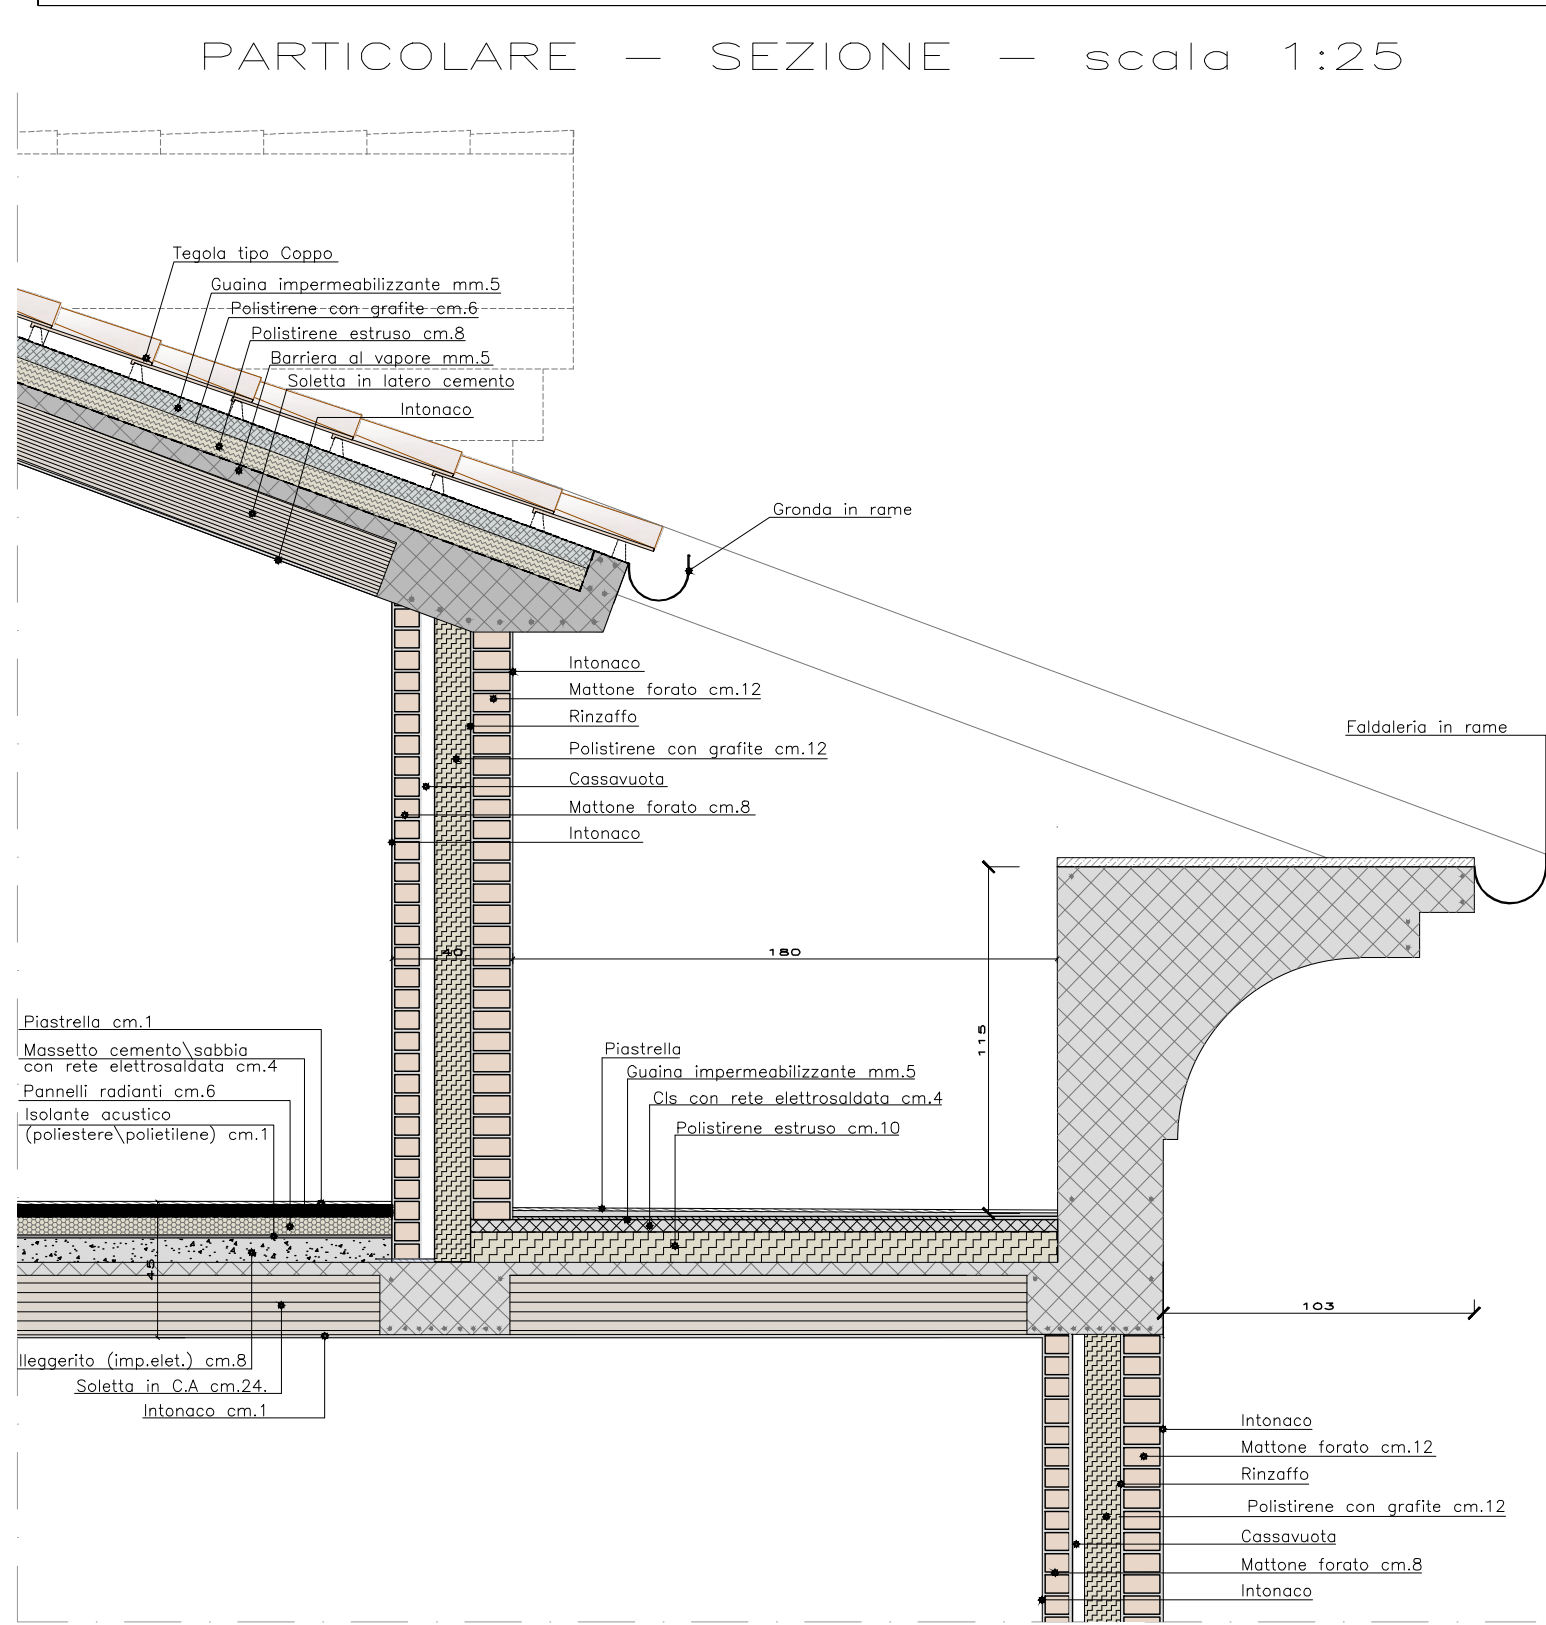