

REGIONE PIEMONTE - PROVINCIA DI TORINO
CITTA' di ORBASSANO

P.E.C.L.I.

PIANO ESECUTIVO CONVENZIONATO DI LIBERA INIZIATIVA
DISTRETTO URBANISTICO D2
AREE DI P.R.G.C. 4.6.7 e 4.6.7.1

PROGETTISTI (Comparto A) Antonello COTZA Ingegnere
Via Pascoli 7 - Orbassano (TO)
Tel. 011-9012266

Cristina Maria MARETTO Architetto
Via Ormea 106 - Torino

PROGETTISTA (Comparto B) Valerio LARDONE Architetto
Via Mameli 25 - Rivalta di Torino (TO)
Tel. 011-4920689

TAV. 05
Unito

OGGETTO
OPERE PRIVATE ASSOGGETTATE AD USO PUBBLICO
Planimetria generale
Sezione Parcheggio 1 - Sezione Parcheggio 2

DATA APRILE 2016

SCALA 1:1000 / 1:50


PLANIMETRIA GENERALE

Scala 1:1000




SEZIONE STRADALE PARCHEGGIO 1

Scala 1:50

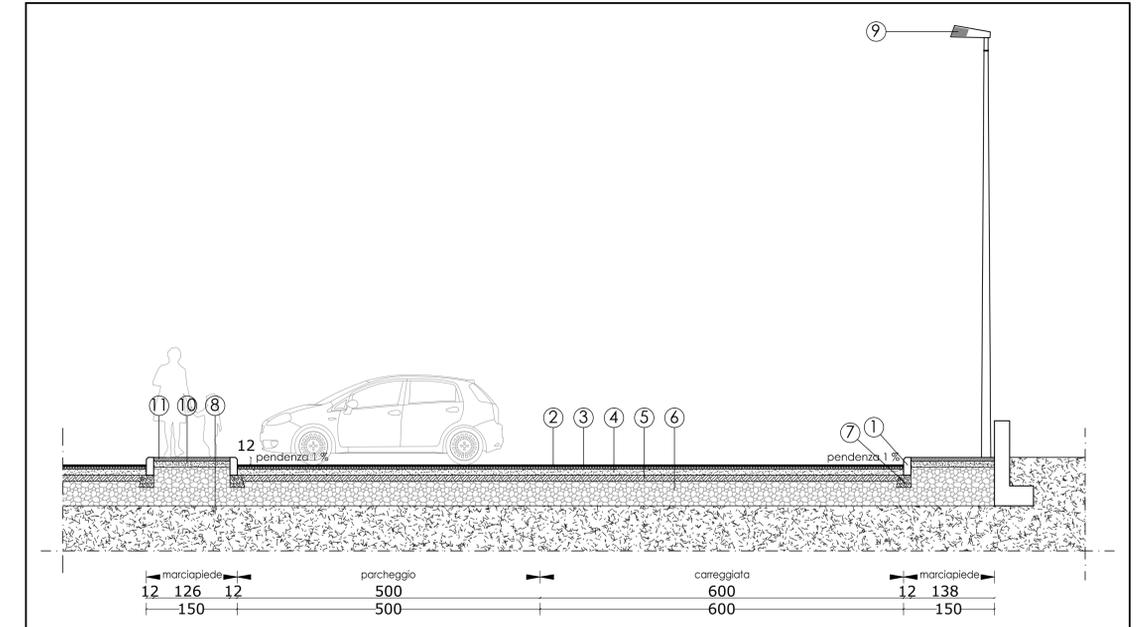

SEZIONE STRADALE PARCHEGGIO 2

Scala 1:50

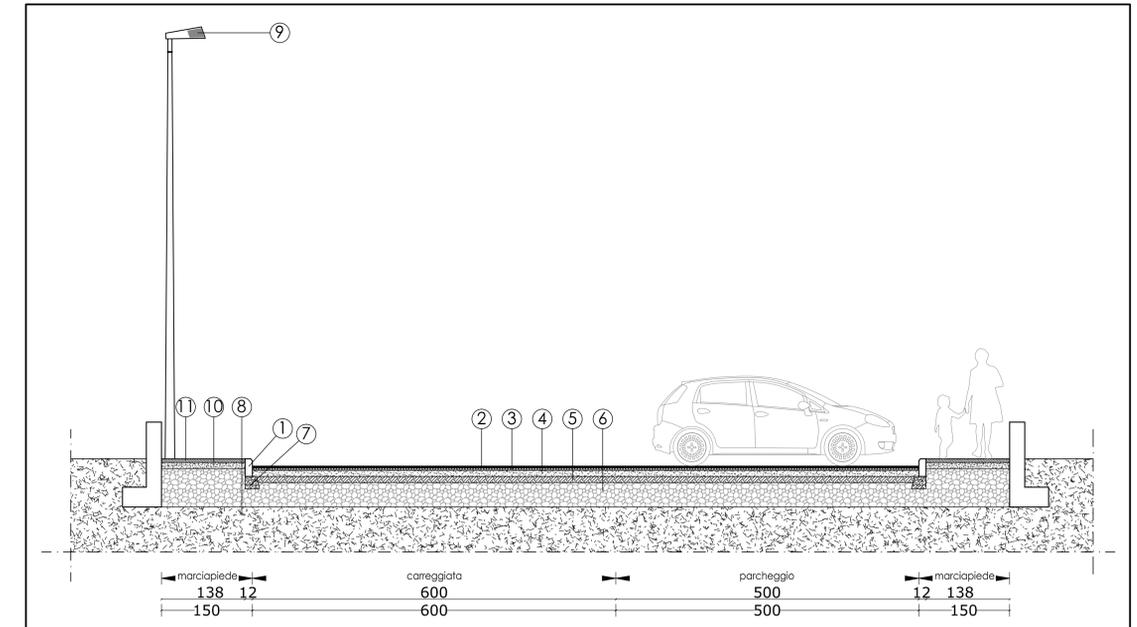

- LEGENDA**
- 1 Cordolo in pietra cm. 12 x 30
 - 2 Tappetino d' usura di cm. 3
 - 3 Strato di collegamento (Binder) di cm. 4
 - 4 Tout - Venant di cm. 8
 - 5 Stabilizzato di cm. 10
 - 6 Riciclato di cm. 40
 - 7 Rinfianchi in cls
 - 8 Terreno vegetale per uno spessore di cm. 70
 - 9 Apparecchio illuminante tipo ARCHILEDE della Enel-Sole
Lampada 50Led su palo circolare zincato fatto salvo modifiche richieste nella relazione illuminotecnica esecutiva
 - 10 Sottofondo in cls con rete elettrosaldata di cm.10
 - 11 Pavimento in asfalto colato di cm. 2