

Agenzia delle Entrate
CATASTO FABBRICATI
 Ufficio Provinciale di
 Savona

animetria

hedra n. 1

Scala 1:500

Dichiarazione protocollo n. del

Comune di Spotorno

Via Serra

civ. 41

Identificativi Catastali:

Sezione:

Foglio: 10

Particella: 1495

Subalterno: 2


Compilata da:
 Caviglia Iacopo

Iscritto all'albo:
 Geometri

Prov. Savona

N. 1662

PIANO TERRA

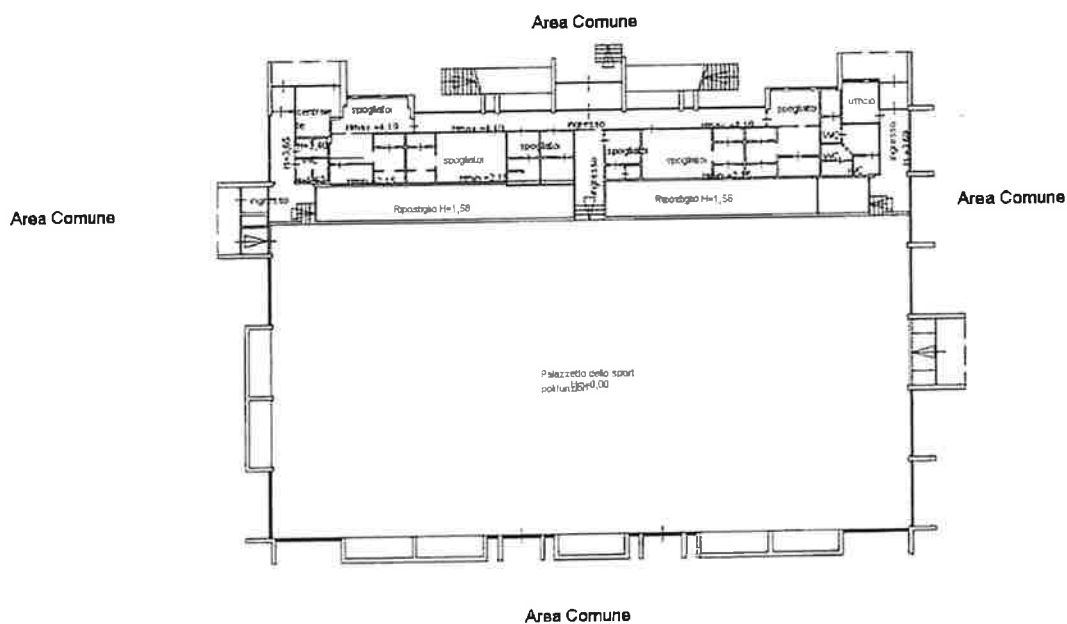

PIANO PRIMO

