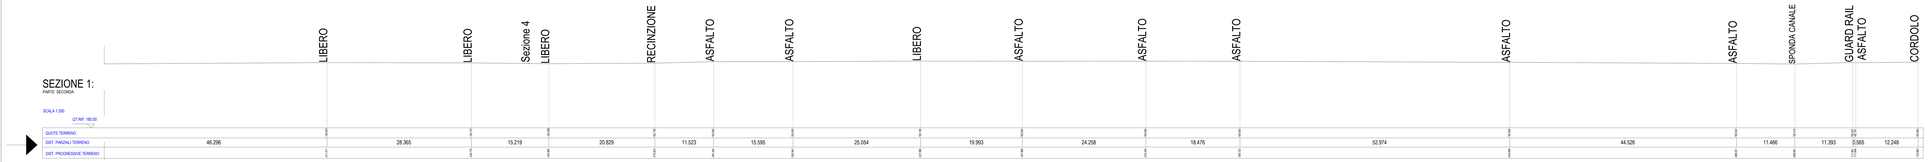

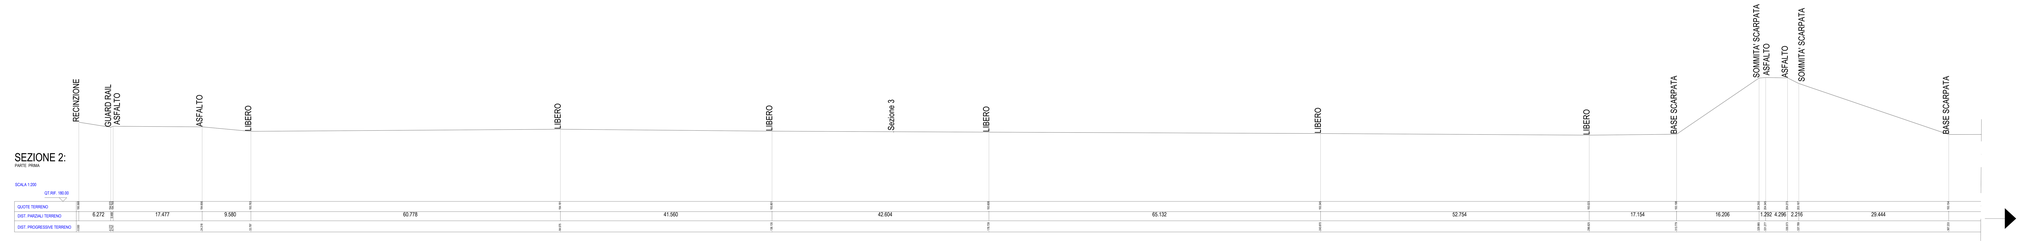

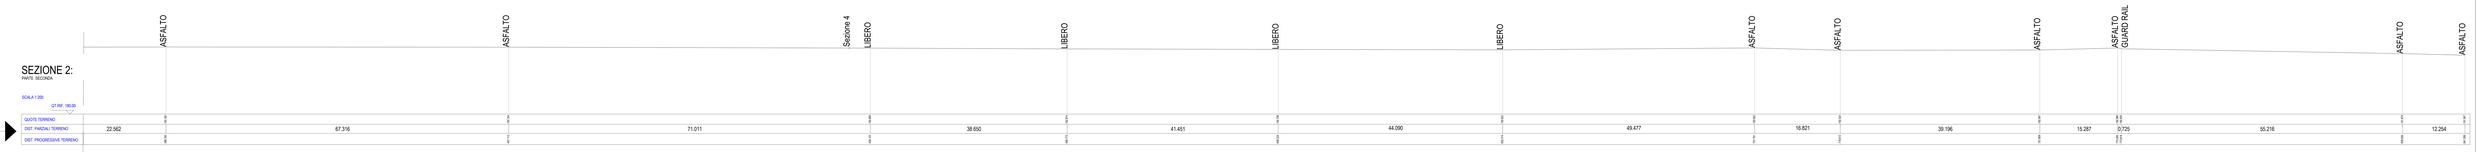

COMUNE DI CHIVASSO

Provincia di Torino

Luogo/ti:
SI 81 - via Mazzè

Zona di P.R.G.C.:
Composta S 1.2.

Oggetto:
PROGETTO DI NUOVO POLO LOGISTICO

Allegato A

Contenuto:
SEZIONI 1 E 2 DEL RILIEVO TOPOGRAFICO

LE PROPRIETA'

BANCO BPM
BANCO BPM S.p.A.
Capitale sociale euro 2.059.574.514,00 i.v.
Sede legale e direzione generale: Piazza Meda, 4 - 20121 Milano
Iscritta all'Albo delle Banche e alla Capogruppo del Gruppo Bancario Banco BPM - Codice ABI 5034

OCTI
Via Cellaio, 50
Fraz. Ponte Pietra
06134 Perugia (PG)

LA PROMESSARIA ACQUIRENTE

APRO
A.P.R.O.
Sc. - Legal Charles de Gaulle
Rue Charles de Gaulle
L- 1653 Luxembourg
T: +352 691 274 00
E: info@apro.lu

EMESSONE	1° REV.	ARGOMENTO
20.05.2021 TORINO	0	Prima elaborazione
12.07.2021 TORINO	1	Modifiche grafiche
28.07.2021 TORINO	2	Definizione Proprietà
30.07.2021 TORINO	3	Integrazione ortofoto/dtl
05.08.2021 TORINO	4	Consegna PEC
13.05.2022 TORINO	5	Variazione sulla Proprietà

Data: FEBBRAIO 2022 Scala: 1:200

Elaborato:
STUDIO TECNICO INVERSI

Via B. Drovetti n°8 - 10138 Torino (TO)
Tel. 011 4342320 - 3664423922
e-mail: ufficio@geom.it

INQUADRAMENTO DELL'AREA